


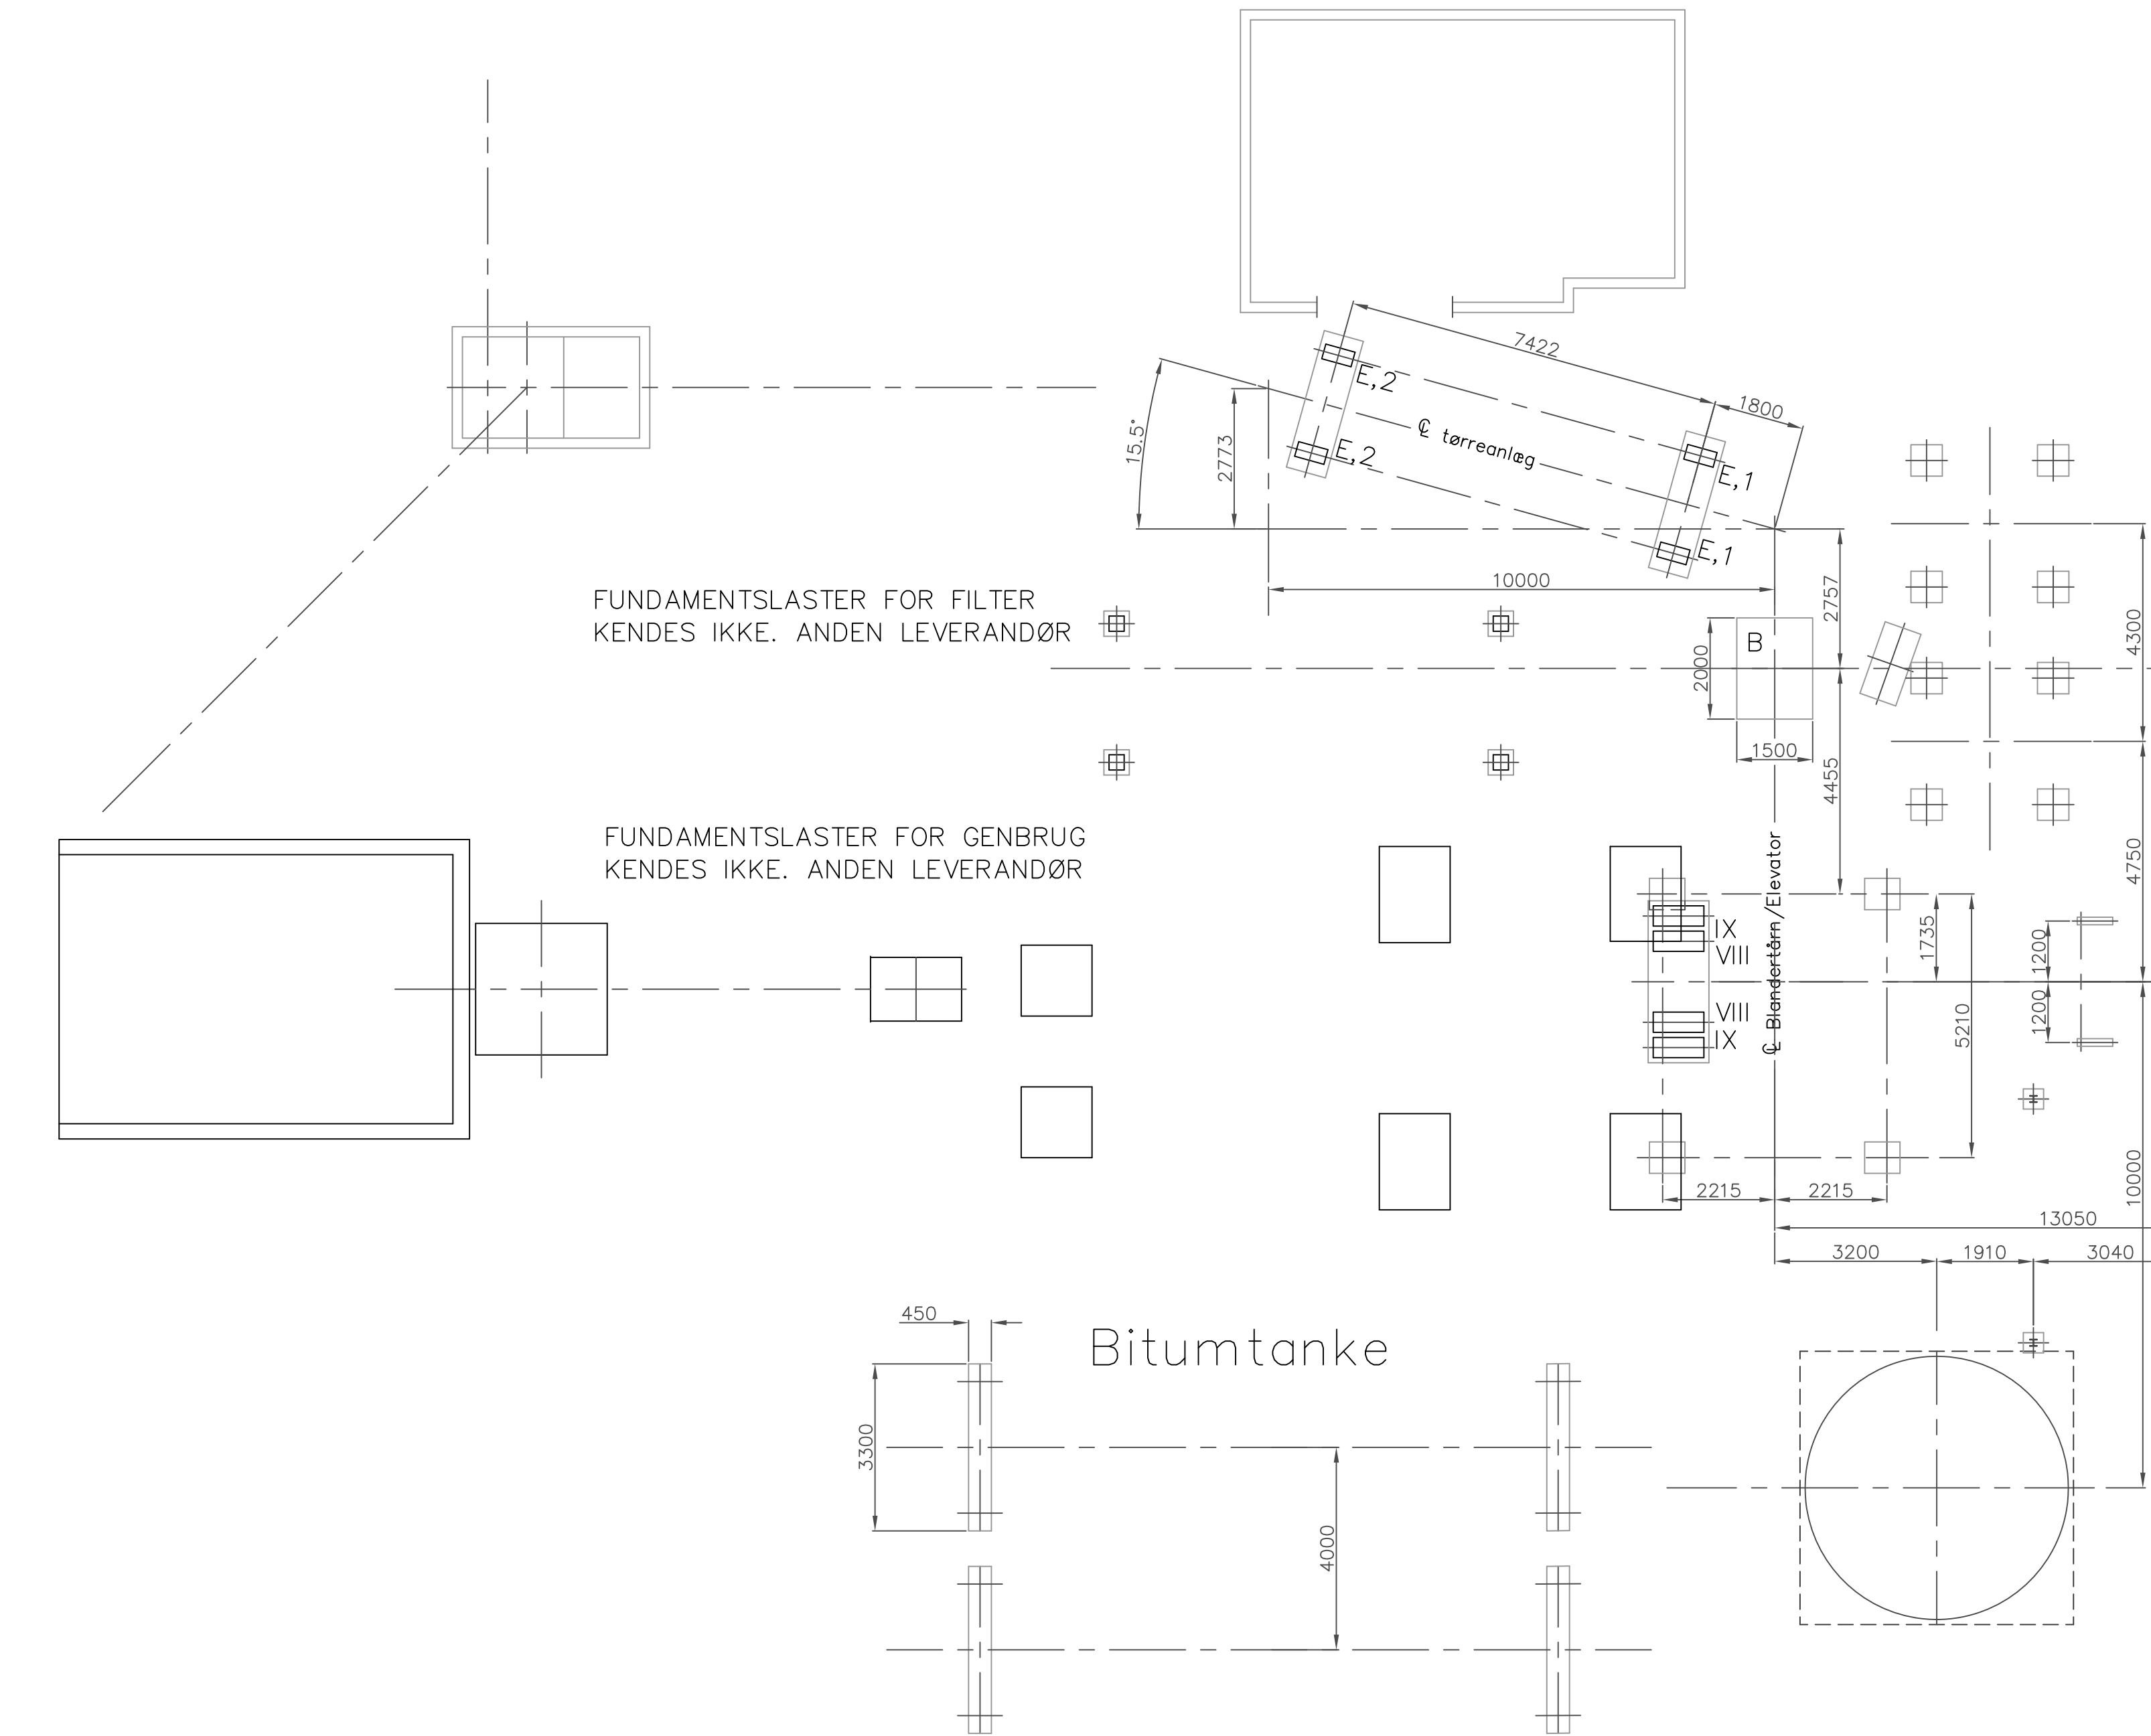


Fundament	Kote	Ref. tegn.
I	+0,2	
II	+0,8	04-6619
III	+0,8	04-6619
IV	+0,8	04-6619
V	+0,8	04-6619
VI	+0,8	04-6619
VII	+0,8	04-6619
VIII	0,0	
IX	0,0	

Fundament	Kote	Ref. tegn.
B	+0,1 *	041-10975A
E,1-E,2	+0,1 *	031-01497B

* Kote +0,1 = kote 198,0 på oprindelige tegning 179.10 e fra 9/5-1967

Fundamentsplader IX, 400x1000 med indstøbningsbolte
Fundamentsplader VIII, 400x1000, bores fast
Fundamentsplader I, 300x300 med indstøbningsankre

Fundamentslaster tørreanlæg

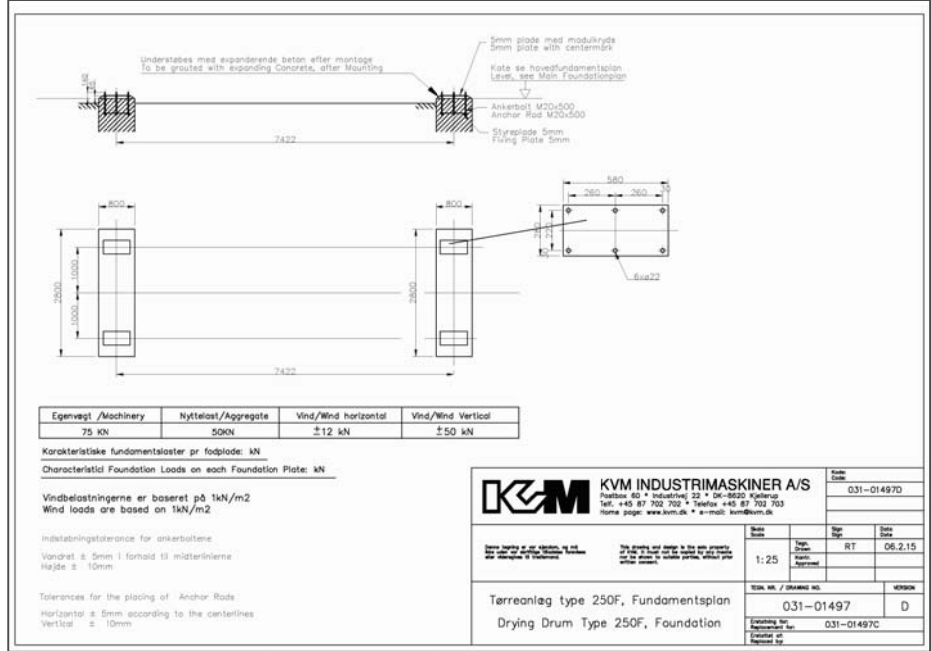


Fundamentslaster Færdigvareanlæg

FUNDAMENTSBELASTNINGER									
	Spændvidde [m]	Bygghøjde [m]	Vind på taget [kN/m²]	Vind på taget [kN/m²]	Vind på taget [kN/m²]	Vind på taget [kN/m²]	Vind på taget [kN/m²]	Vind på taget [kN/m²]	Vind på taget [kN/m²]
A-1	20,7	12,8	± 16,8	± 1,9	± 1,00	± 1,00	± 1,00	± 1,00	± 1,00
A-2	5,16	40,1	± 14,4	± 1,1	± 1,1	± 1,1	± 1,1	± 1,1	± 1,1
A-3	50,4	5,38	± 98,2	± 13,6	± 13,6	± 13,6	± 13,6	± 13,6	± 13,6
A-4	6,35	6,80	± 7,8	± 1,0	± 1,0	± 1,0	± 1,0	± 1,0	± 1,0
A-5	78,4	9,44	± 100	± 18,4	± 18,4	± 18,4	± 18,4	± 18,4	± 18,4
A-6	35,2	4,14	± 56	± 7,8	± 7,8	± 7,8	± 7,8	± 7,8	± 7,8


FUNDAMENTSPLASTER FOR FILLERSILOER
KENDES IKKE. ANDEN LEVERANDØR

Færdigvareanlæg

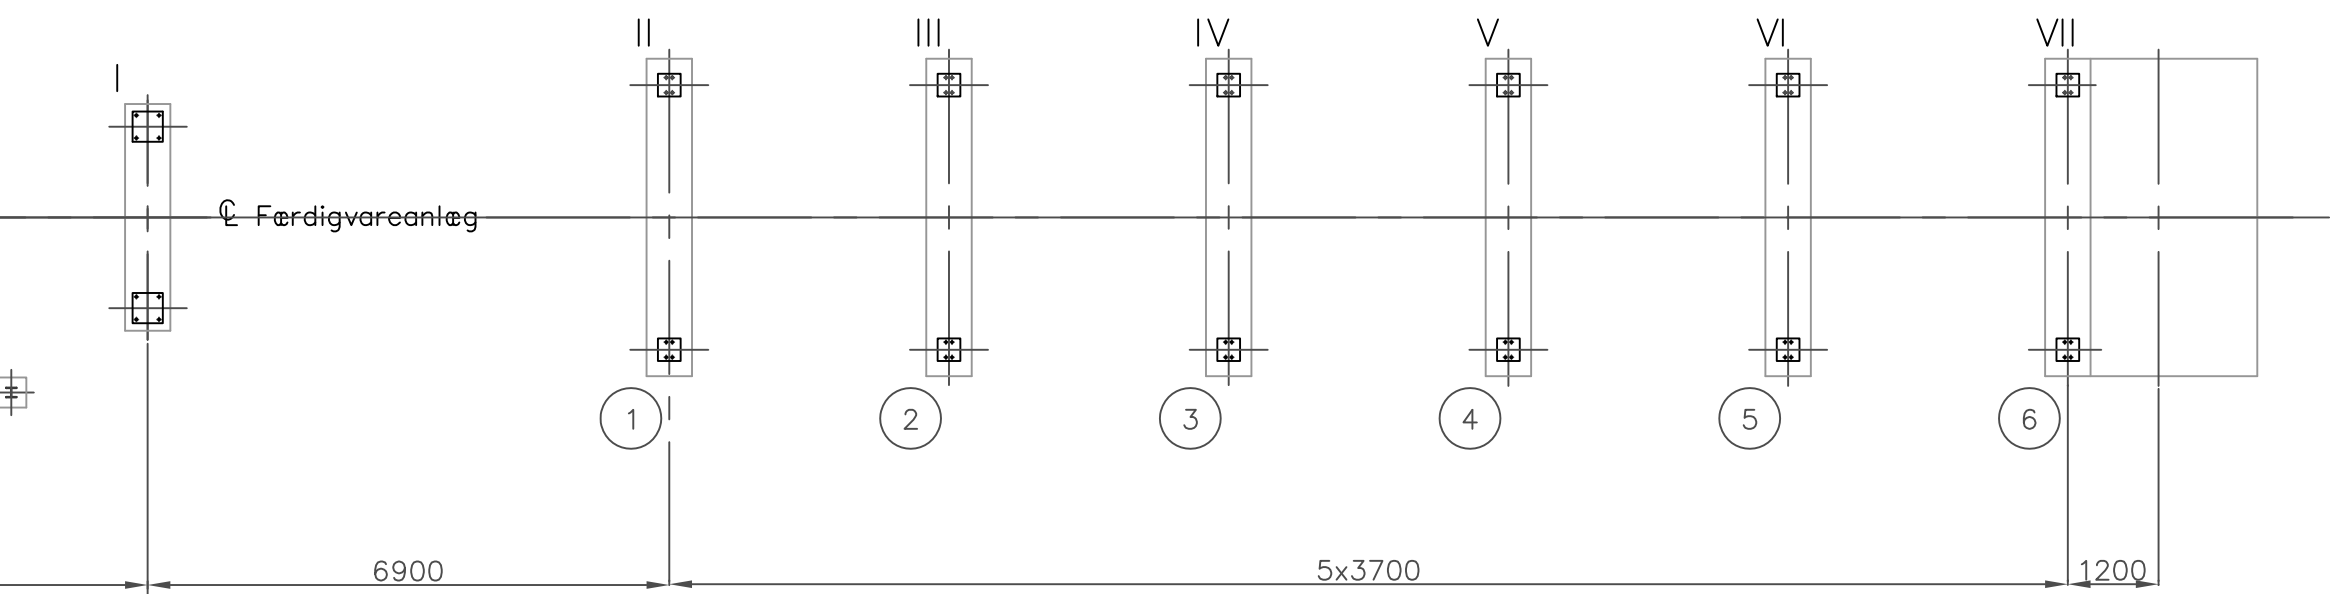


FUNDAMENTSPLASTER FOR STÅENDE BITUMENTANK
KENDES IKKE. ANDEN LEVERANDØR

Fundamentslaster blandetårn

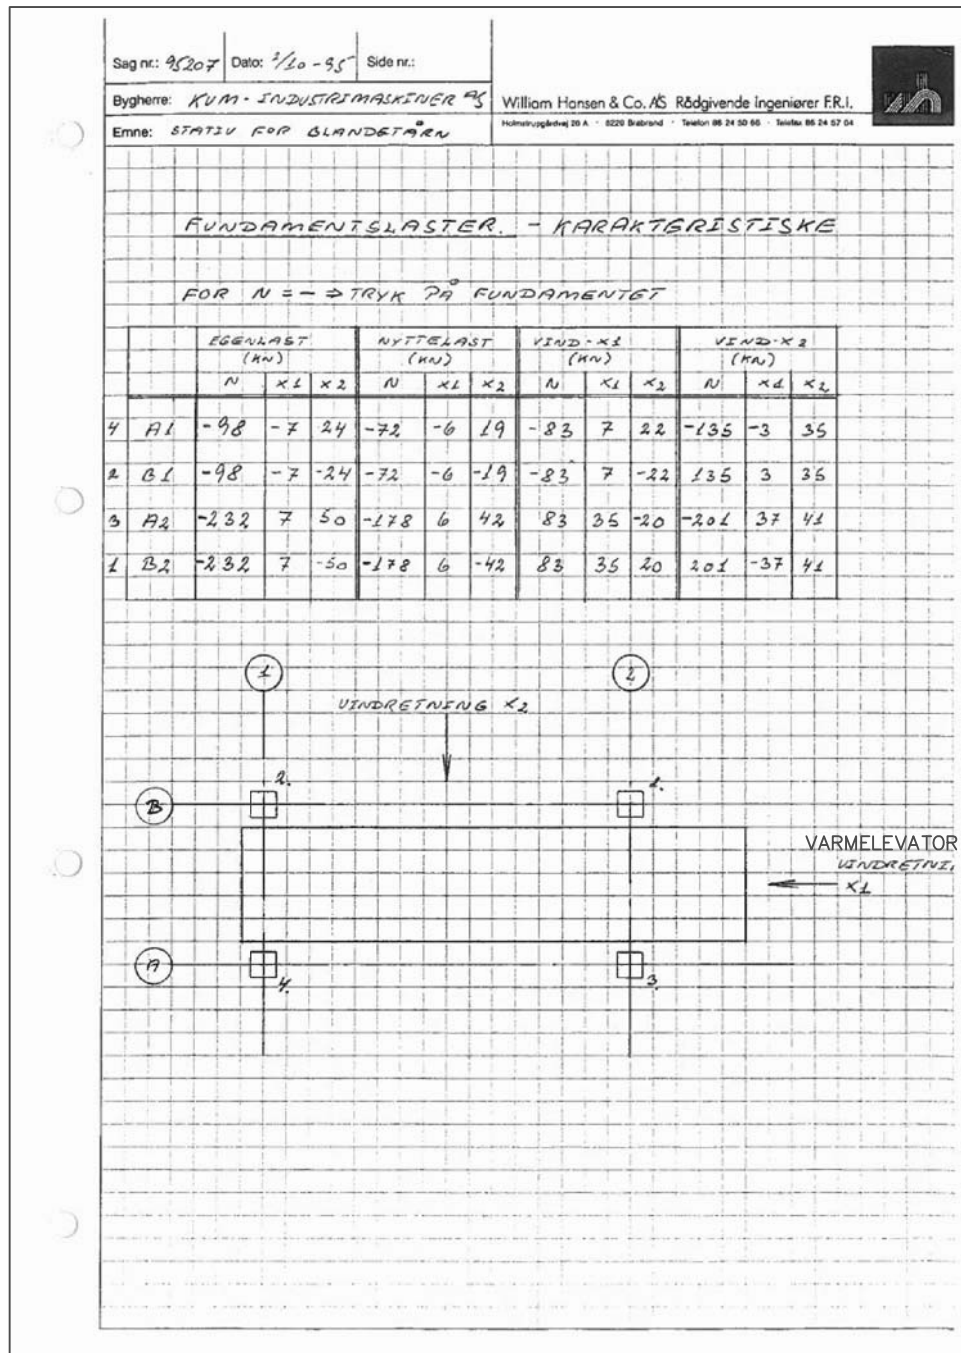

Fundamentslaster varmelevator

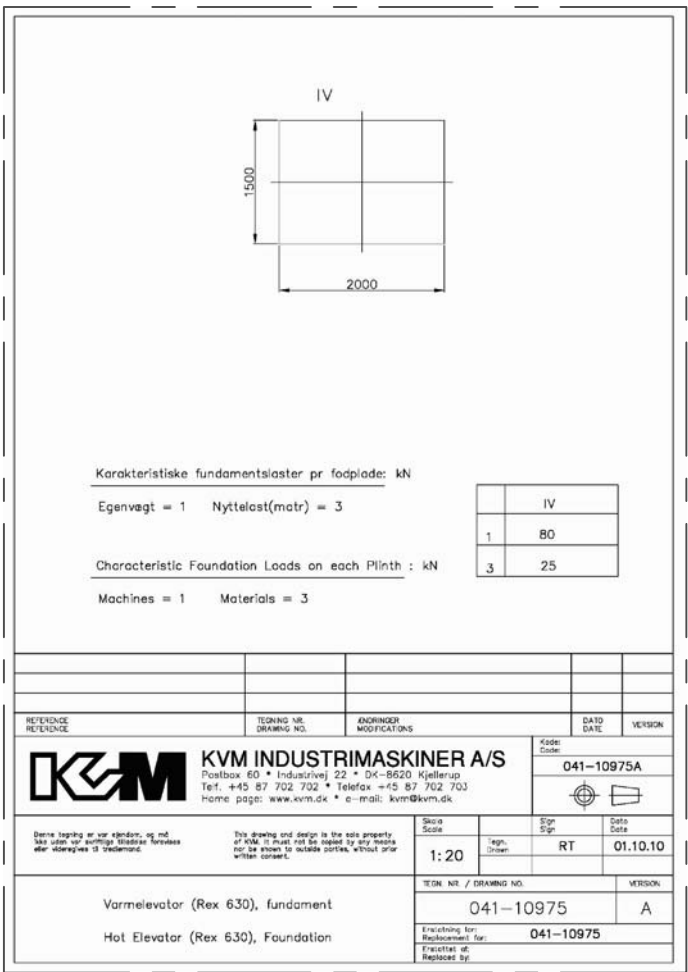

FUNDAMENTSBELASTNINGERNE ER BEREGET UD FRA DEN NUVÆRENDE
PLACERING AF ANLÆGGET
FUNDAMENTSTEGNINGEN MÅ KUN ANVENDES TIL TILBUDSGIVNING.

REFERENCE	TEGNING NR. DRAWING NO.	ÆNDRINGER MODIFICATIONS	DATO DATE	VERSION
	KVM INDUSTRIMASKINER A/S Postboks 60 • Industrivej 22 • DK-8620 Kjellerup Telf.: +45 87 702 702 • Telefax: +45 87 702 703 Home page: www.kvm.dk • e-mail: kvm@kvm.dk		011-06266B	
Denne tegning er en ejendoms, og må ikke udlånes eller offentliggøres uden tilladelse fra KVM. Hvis den offentliggøres, skal det være til fordel for KVM.	Skala Scale 1:100	Tegn. Drawn Kontroll. Approved RT/JLA	Dato Date 15.01.18	
Fundamentsplan, Oslo Vej, Huken Foundation Plan, Oslo Vej, Huken, G18133 A.O.	TEGN. NR. / DRAWING NO. 011-06266	VERSION B		