Statsforvalteren

Statsforvalteren

Melding fra bedrift/organisasjon til Statsforvalteren

Kontaktinformasjon Statsforvalteren ↗

Dato sendt:	14.03.2026 / 08:01
Mottaker:	Statsforvalteren
Referansenummer:	742135793ab0

Informasjon om bedrift/organisasjon

Organisasjonsnummer: **935011477**

Navn: **NORDVEST ARKITEKTUR AS**

Adresse: **Nordvika 31**

Postnr: **6140** Poststed: **SYVDE**

Telefon: **41424382** E-postadresse: **post@nordvestarkitektur.no**

Informasjon om innsender

Navn: **RISTE HANS KARSTEIN**

Meldingen din

Hvilket fylke gjelder saken din?

Møre og Romsdal

Saksnummer hos Statsforvalteren

Du har ikke lagt inn informasjon her

Emne

Søknad om fylling i sjø

Melding

Referansenummer 6059b05bd18e.

I søknad med referansenummer 6059b05bd18e angående utfylling i sjø, mangler det dessverre noen filer som vedlegg i henhold til søknaden. Vi ber om at disse blir tatt med i søknaden.

Har du vedlegg til saken, kan du laste dem opp her.

Vedlegg

Navn	Filstørrelse
Illustrasjon kaianlegg .jpg	3.37 MB
Situasjonsplan utfylling i sjø - Klovningen havn 06... .pdf	363.05 KB
Terrengsnitt før utfylling for kai 12.03.2026 .pdf	354.07 KB

Navn	Filstørrelse
Terrengsnitt fylling i sjø 06.06.2025 .pdf	763.55 KB

Skjemaet sendes til:

Statsforvaltaren i Møre og Romsdal

Organisasjonsnummer:

974764067

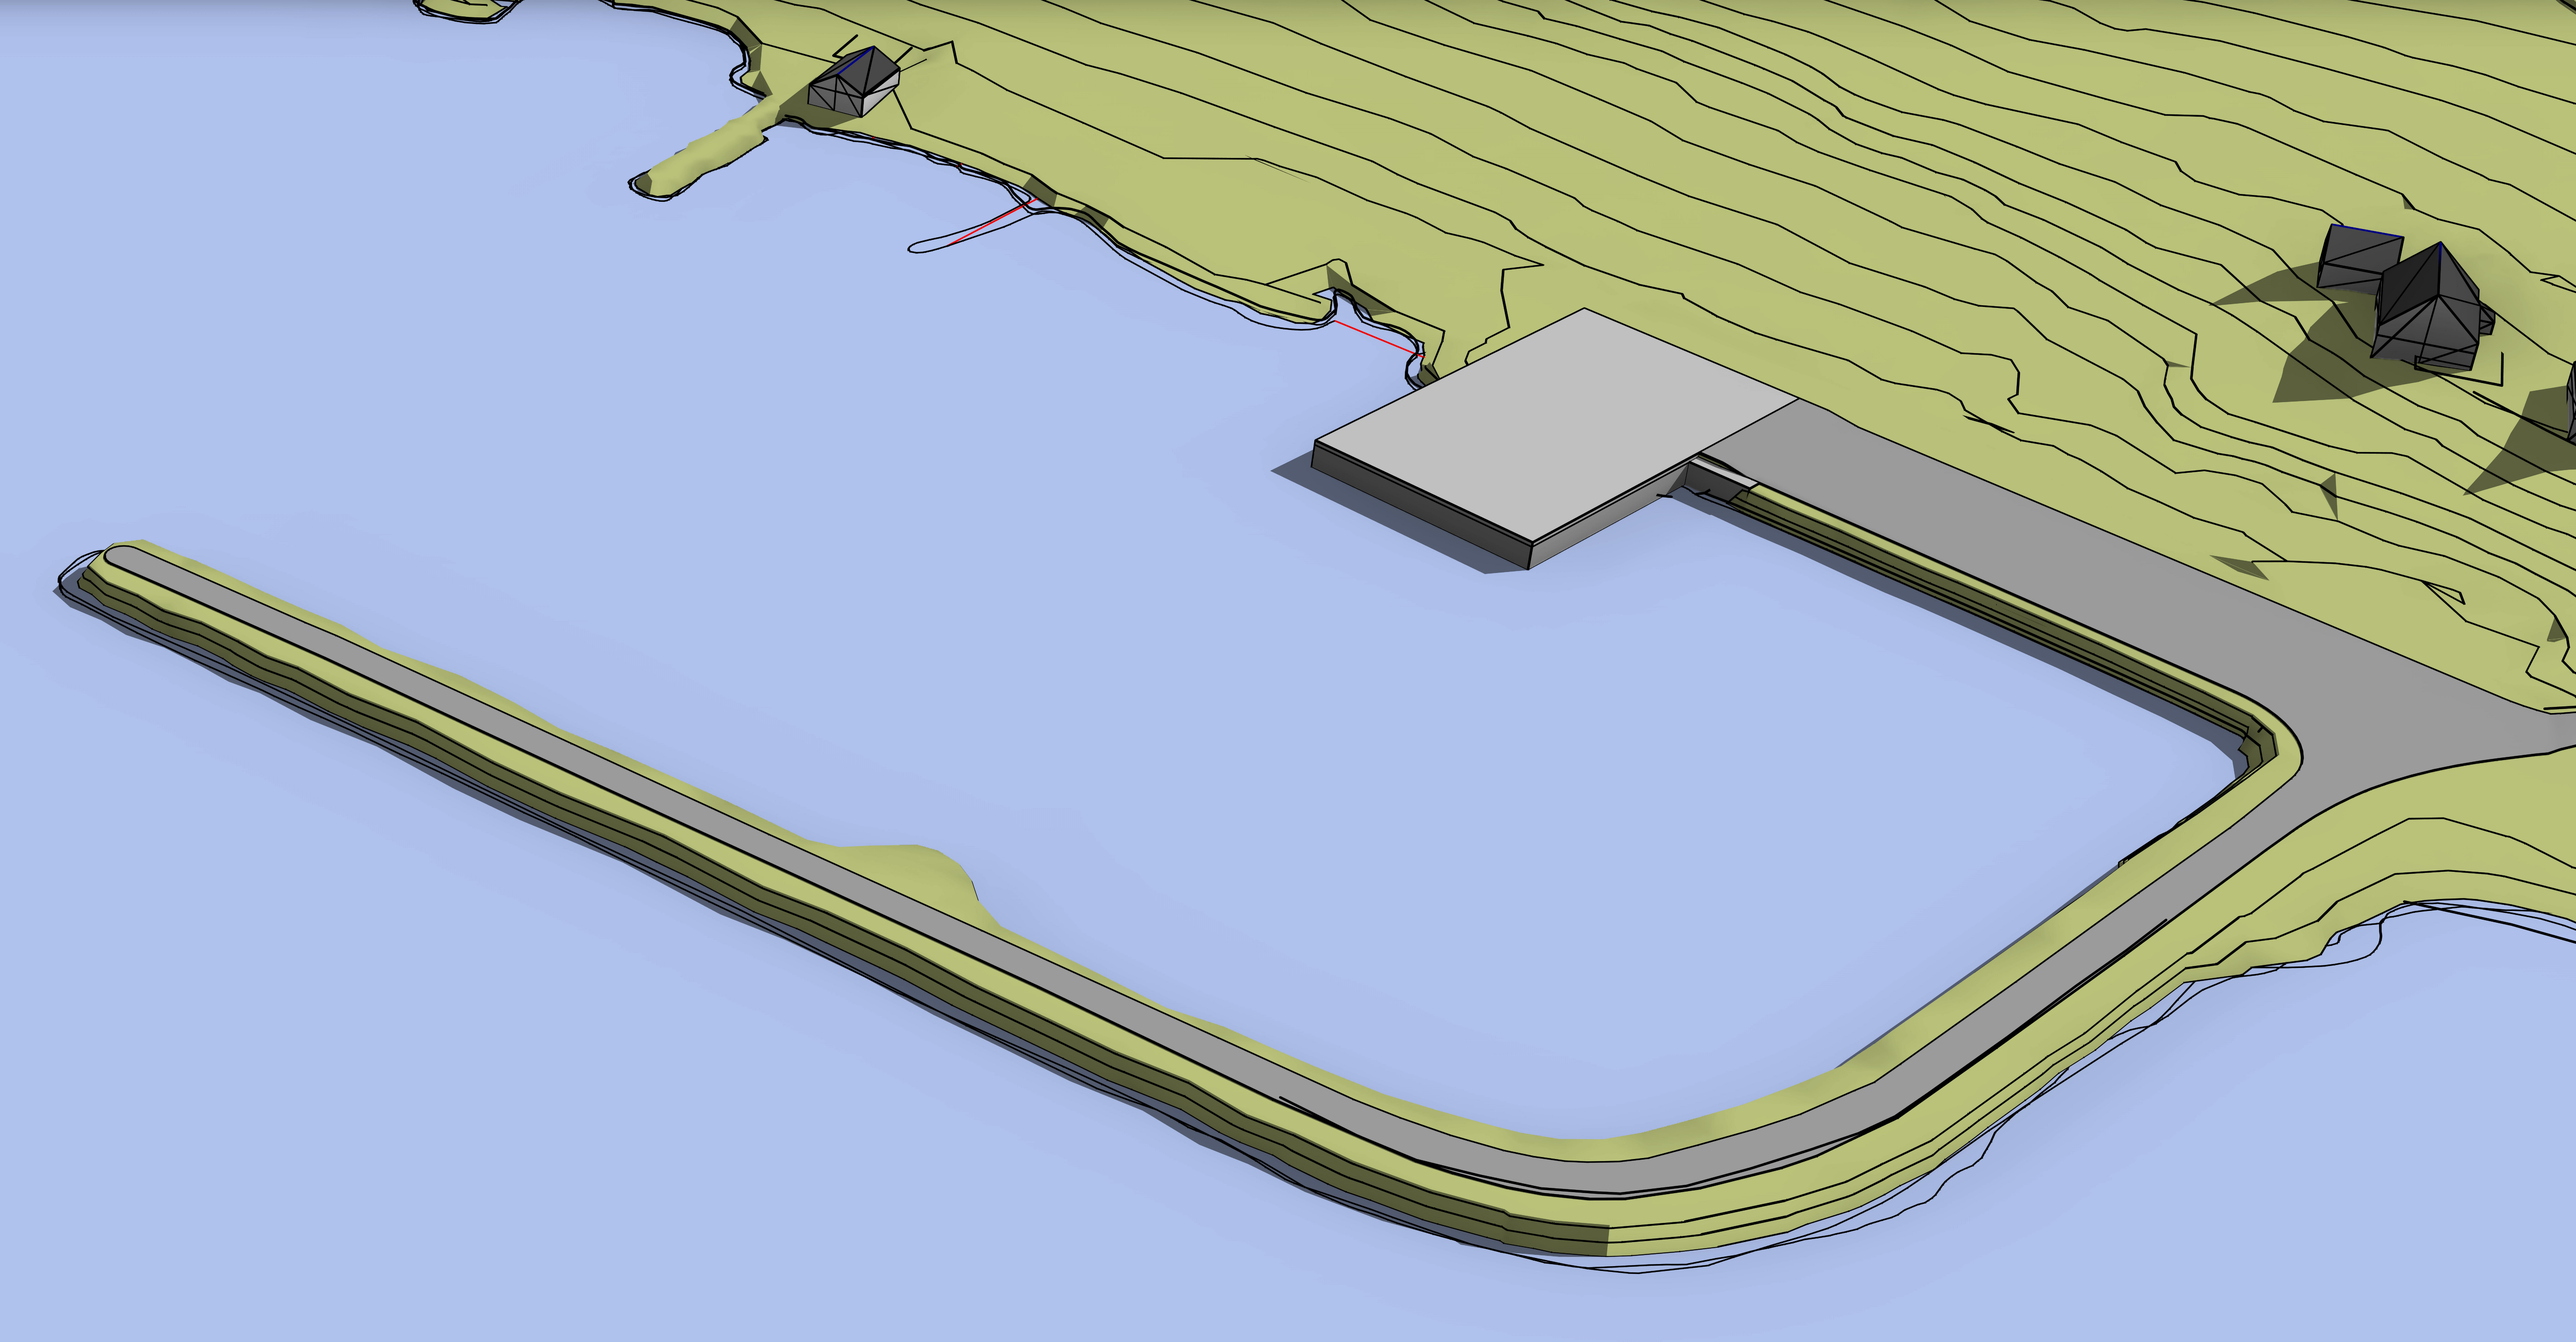

Situasjonsplan
1 : 200

Rev.	Revisjonen gjelder	Utfart	Kontr.	Dato

Bjørnholmen AS Utfylling i sjø, Klovningen	Målestokk 1 : 200	Dato	06.06.2025
		Tegnet	HAR
		Kontr.	Checker
Situasjonsplan for fylling i sjø, Klovningen havn, Myskja	Arkitektnivise A0	Prosjektnr.	BMM1
	Tegningsnr. 01		Rev.

SENTRALT GODKJENT

NORDVEST | ARKITEKTUR

NORDVEST ARKITEKTUR AS
Tlf. 41 42 43 82 - E-post: post@nordvestarkitektur.no
www.nordvestarkitektur.no

©
ALLE RETTIGHETER FOR PROSJEKTERINGEN TILHØRER **NORDVEST ARKITEKTUR AS**
BRUK ELLER KOPIERING AV TEGNINGENE ER IKKE TILLATT UTEN SKRIFTLIG SAMTYKKE

12.03.2026 15:06:02

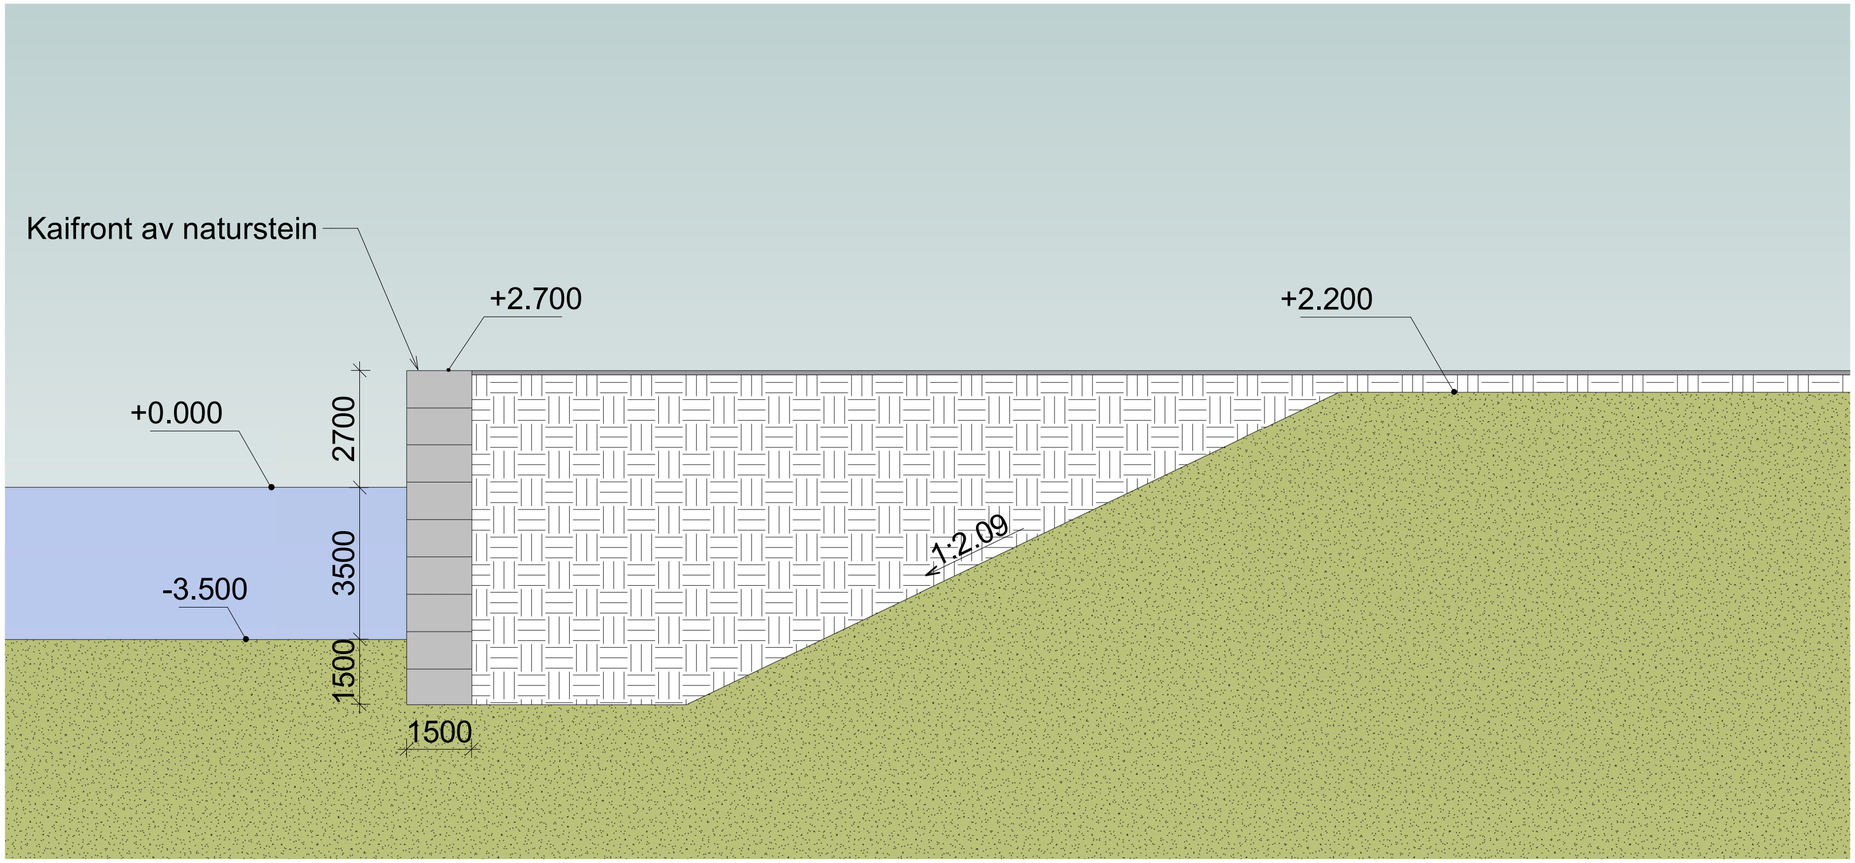

Terrengsnitt fylling
1 : 100

Rev.	Revisjonen gjelder	Utført	Kontr.	Dato
	Bjørnholmen AS Utfylling i sjø, Klovningen	Dato	06.06.2025	
	Målestokk 1 : 100	Tegnet	HAR	
		Kontr.	Checker	
	Terrengsnitt fylling	Arkstørrelse A2	Prosjektnr.	BMM1
		Tegningsnr. 02		Rev.

SENTRALT GODKJENT

NORDVEST | ARKITEKTUR

NORDVEST ARKITEKTUR AS
Tlf: 41 42 43 82 - E-post: post@nordvestarkitektur.no
www.nordvestarkitektur.no

© ALLE RETTIGHETER FOR PROSJEKTERINGEN TILHØRER **NORDVEST ARKITEKTUR AS**
BRUK ELLER KOPIERING AV TEGNINGENE ER IKKE TILLATT UTEN SKRIFTLIG SAMTYKKE

13.03.2026 10:25:40

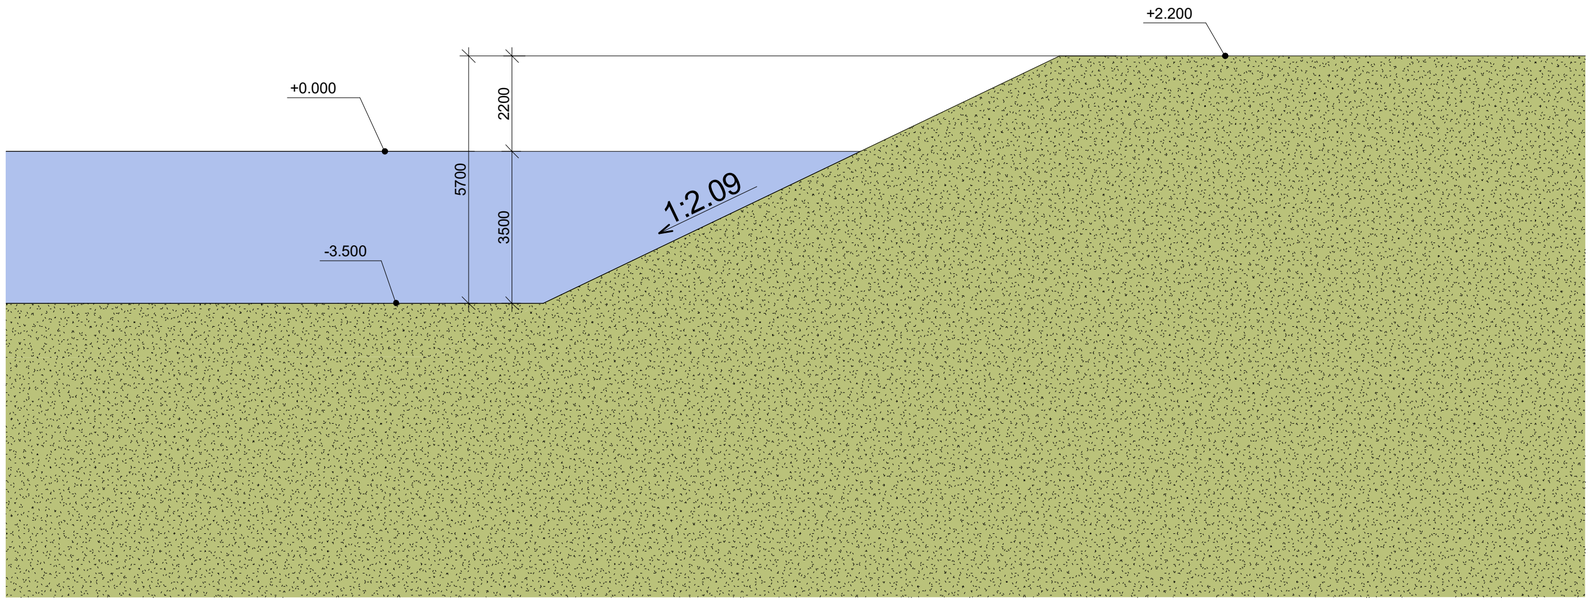

Terrengsnitt før utfylling for kai

1 : 100

Rev.	Revisjonen gjelder	Utført	Kontr.	Dato

Bjørnholmen AS Utfylling i sjø, Klovningen	Målestokk 1 : 100	Dato	06.06.2025
		Tegnet	HAR
		Kontr.	Checker
Terrengsnitt før utfylling for kai	Arkstørrelse A2	Prosjektnr.	BMM1
	Tegningsnr. 02		Rev.

SENTRALT GODKJENT

NORDVEST | ARKITEKTUR

NORDVEST ARKITEKTUR AS
Tlf: 41 42 43 82 - E-post: post@nordvestarkitektur.no
www.nordvestarkitektur.no

© ALLE RETTIGHETER FOR PROSJEKTERINGEN TILHØRER **NORDVEST ARKITEKTUR AS**
BRUK ELLER KOPIERING AV TEGNINGENE ER IKKE TILLATT UTEN SKRIFTLIG SAMTYKKE

13.03.2026 10:39:59