

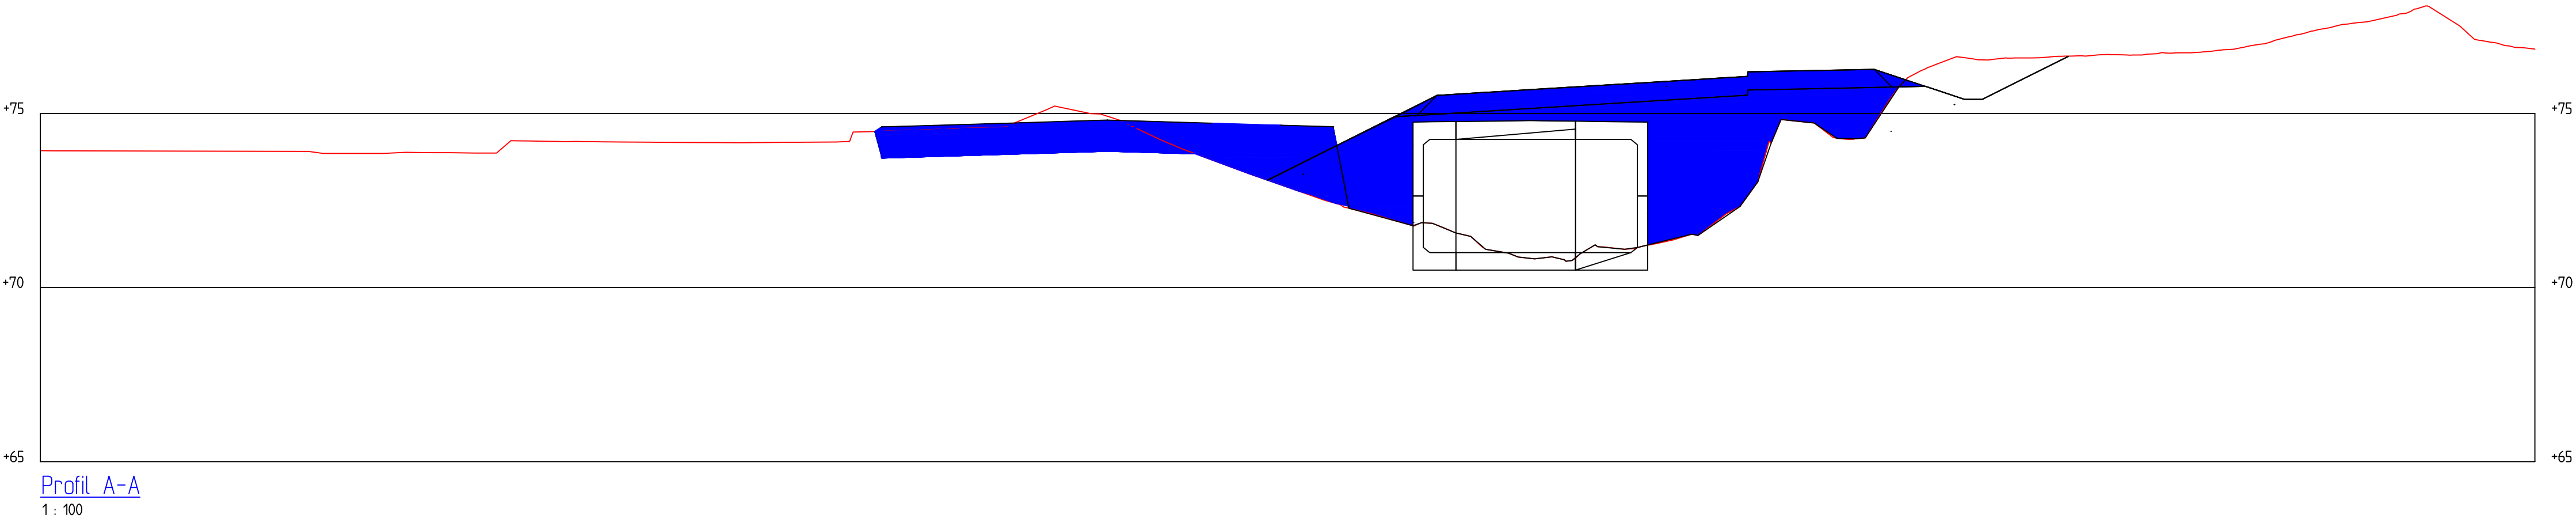


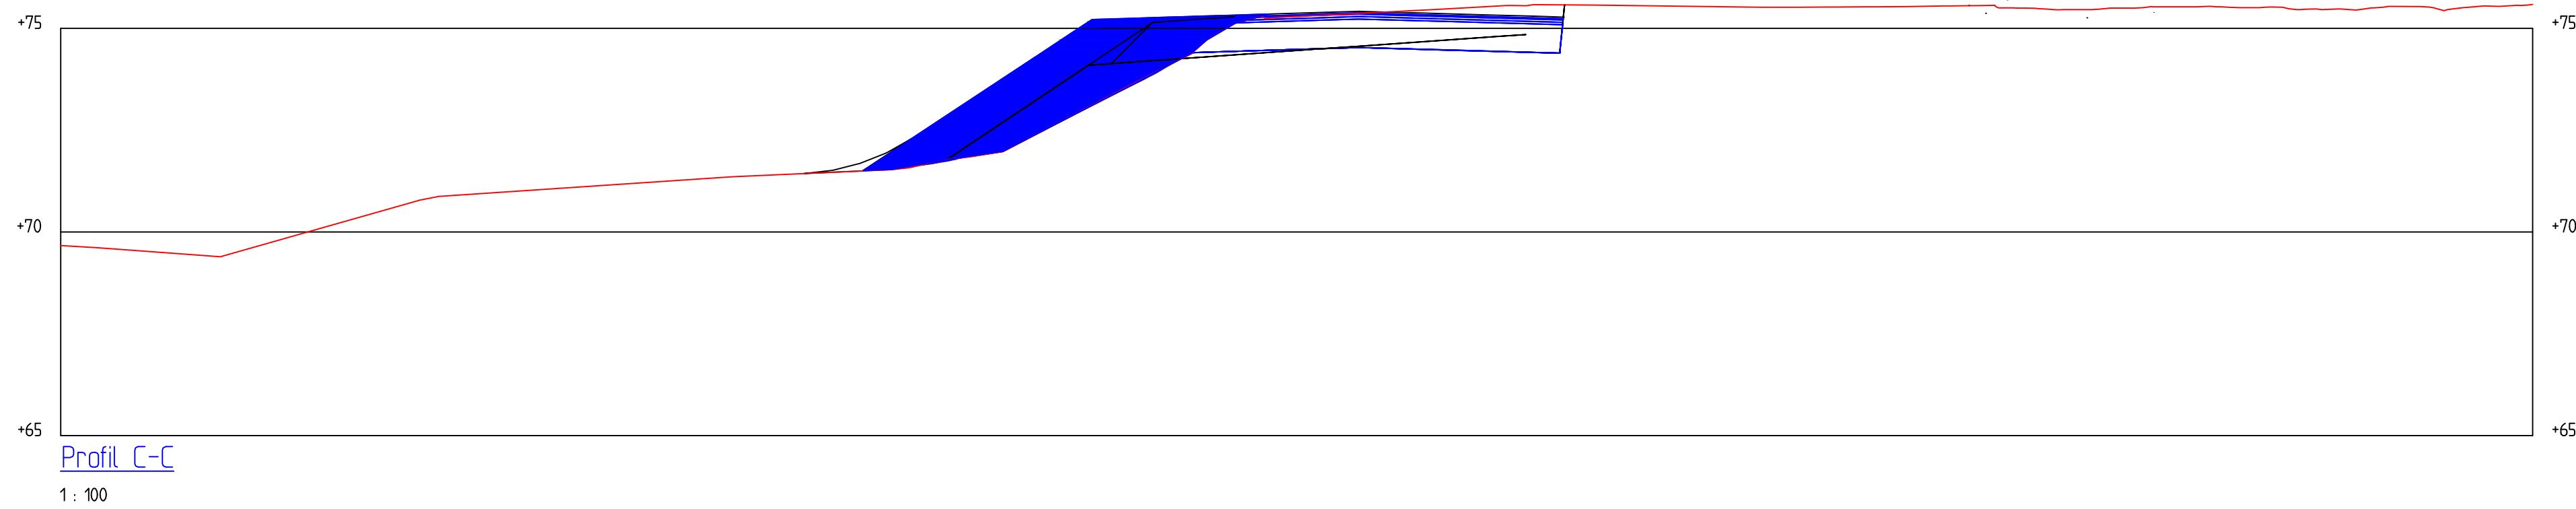

Ny fylling inklusive masseutskifting av gytje

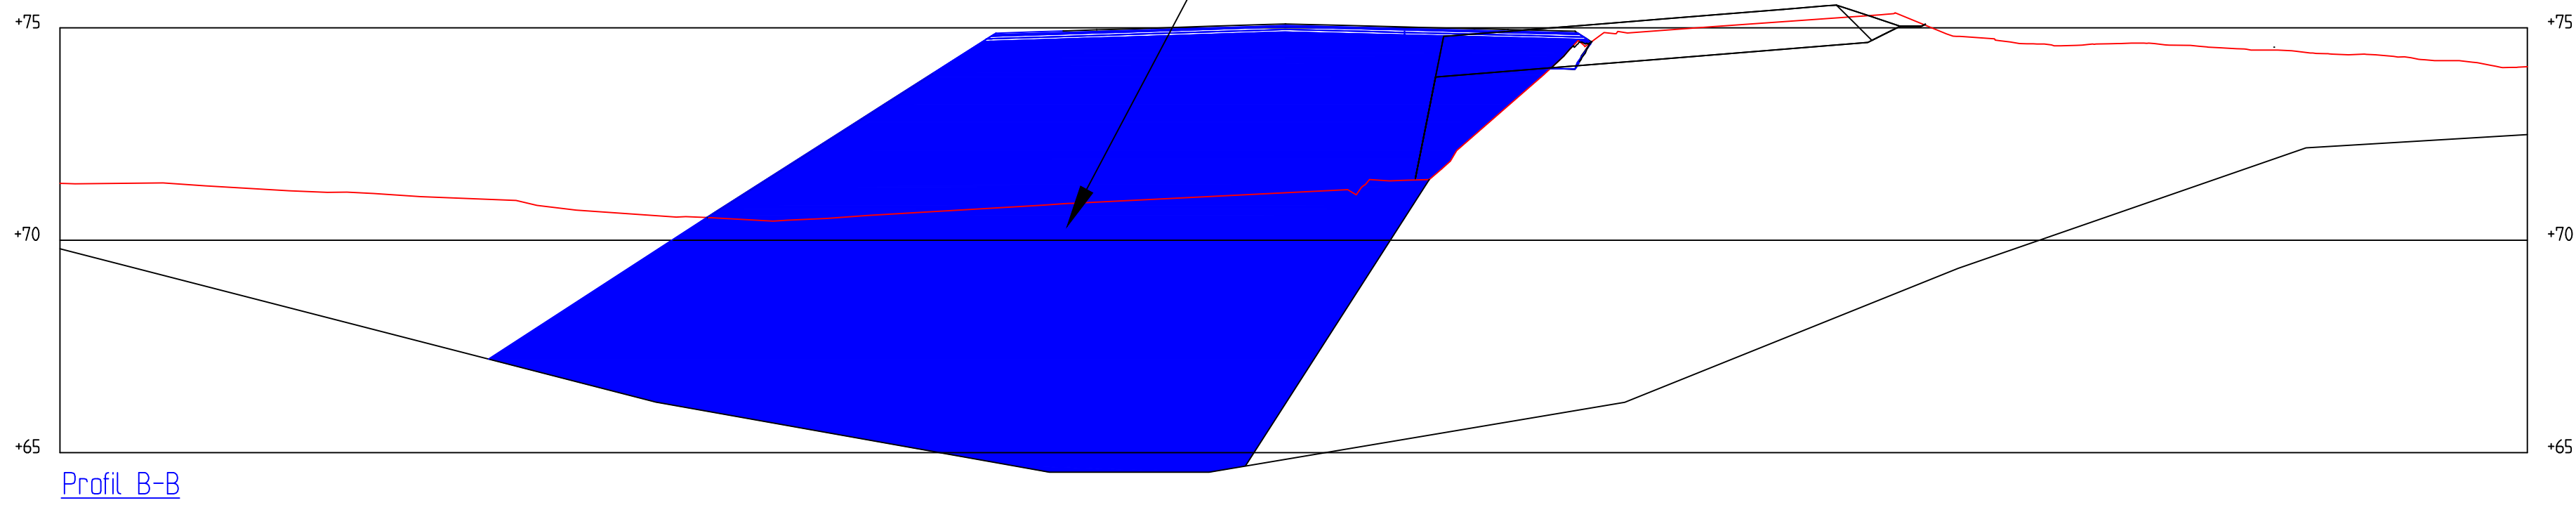

Rød linje: ekisterende terreng  
Blå linje: midlertidig veg  
Sort linje: ny permanent veg

|                                                                            |                    |             |                |                |                 |                  |                                                                                       |           |  |
|----------------------------------------------------------------------------|--------------------|-------------|----------------|----------------|-----------------|------------------|---------------------------------------------------------------------------------------|-----------|--|
|                                                                            |                    |             |                |                |                 |                  |                                                                                       |           |  |
|                                                                            |                    |             |                |                |                 |                  |                                                                                       |           |  |
| Revisjon                                                                   | Revisjonen gjelder |             |                |                | Utarb           | Kontr            | Godkjent                                                                              | Rev. dato |  |
| Fv.587 Søylen- Sundsbrua                                                   |                    |             |                |                | Tegningsdato    |                  | 30.09.2026                                                                            |           |  |
|                                                                            |                    |             |                |                | Bestiller       |                  | VLFK                                                                                  |           |  |
|                                                                            |                    |             |                |                | Produsert for   |                  |                                                                                       |           |  |
| Geoteknisk vurderingsrapport<br><br>Plankart<br><br>Fyllingsarea- profiler |                    |             |                |                | Produsert av    |                  |  |           |  |
|                                                                            |                    |             |                |                | Arkivreferanse  |                  |                                                                                       |           |  |
|                                                                            |                    |             |                |                | Målestokk A1    |                  | 1:125                                                                                 |           |  |
|                                                                            |                    |             |                |                | Koordinatsystem |                  | NTM sone 5                                                                            |           |  |
|                                                                            |                    |             |                |                | Høydesystem     |                  | NN2000                                                                                |           |  |
| Utarbeidet av                                                              | Kontrollert av     | Godkjent av | Konsulentarkiv | Tegningsnummer |                 | revisjonsbokstav |                                                                                       |           |  |
| RB                                                                         |                    |             | D0292948       |                |                 |                  |                                                                                       |           |  |