


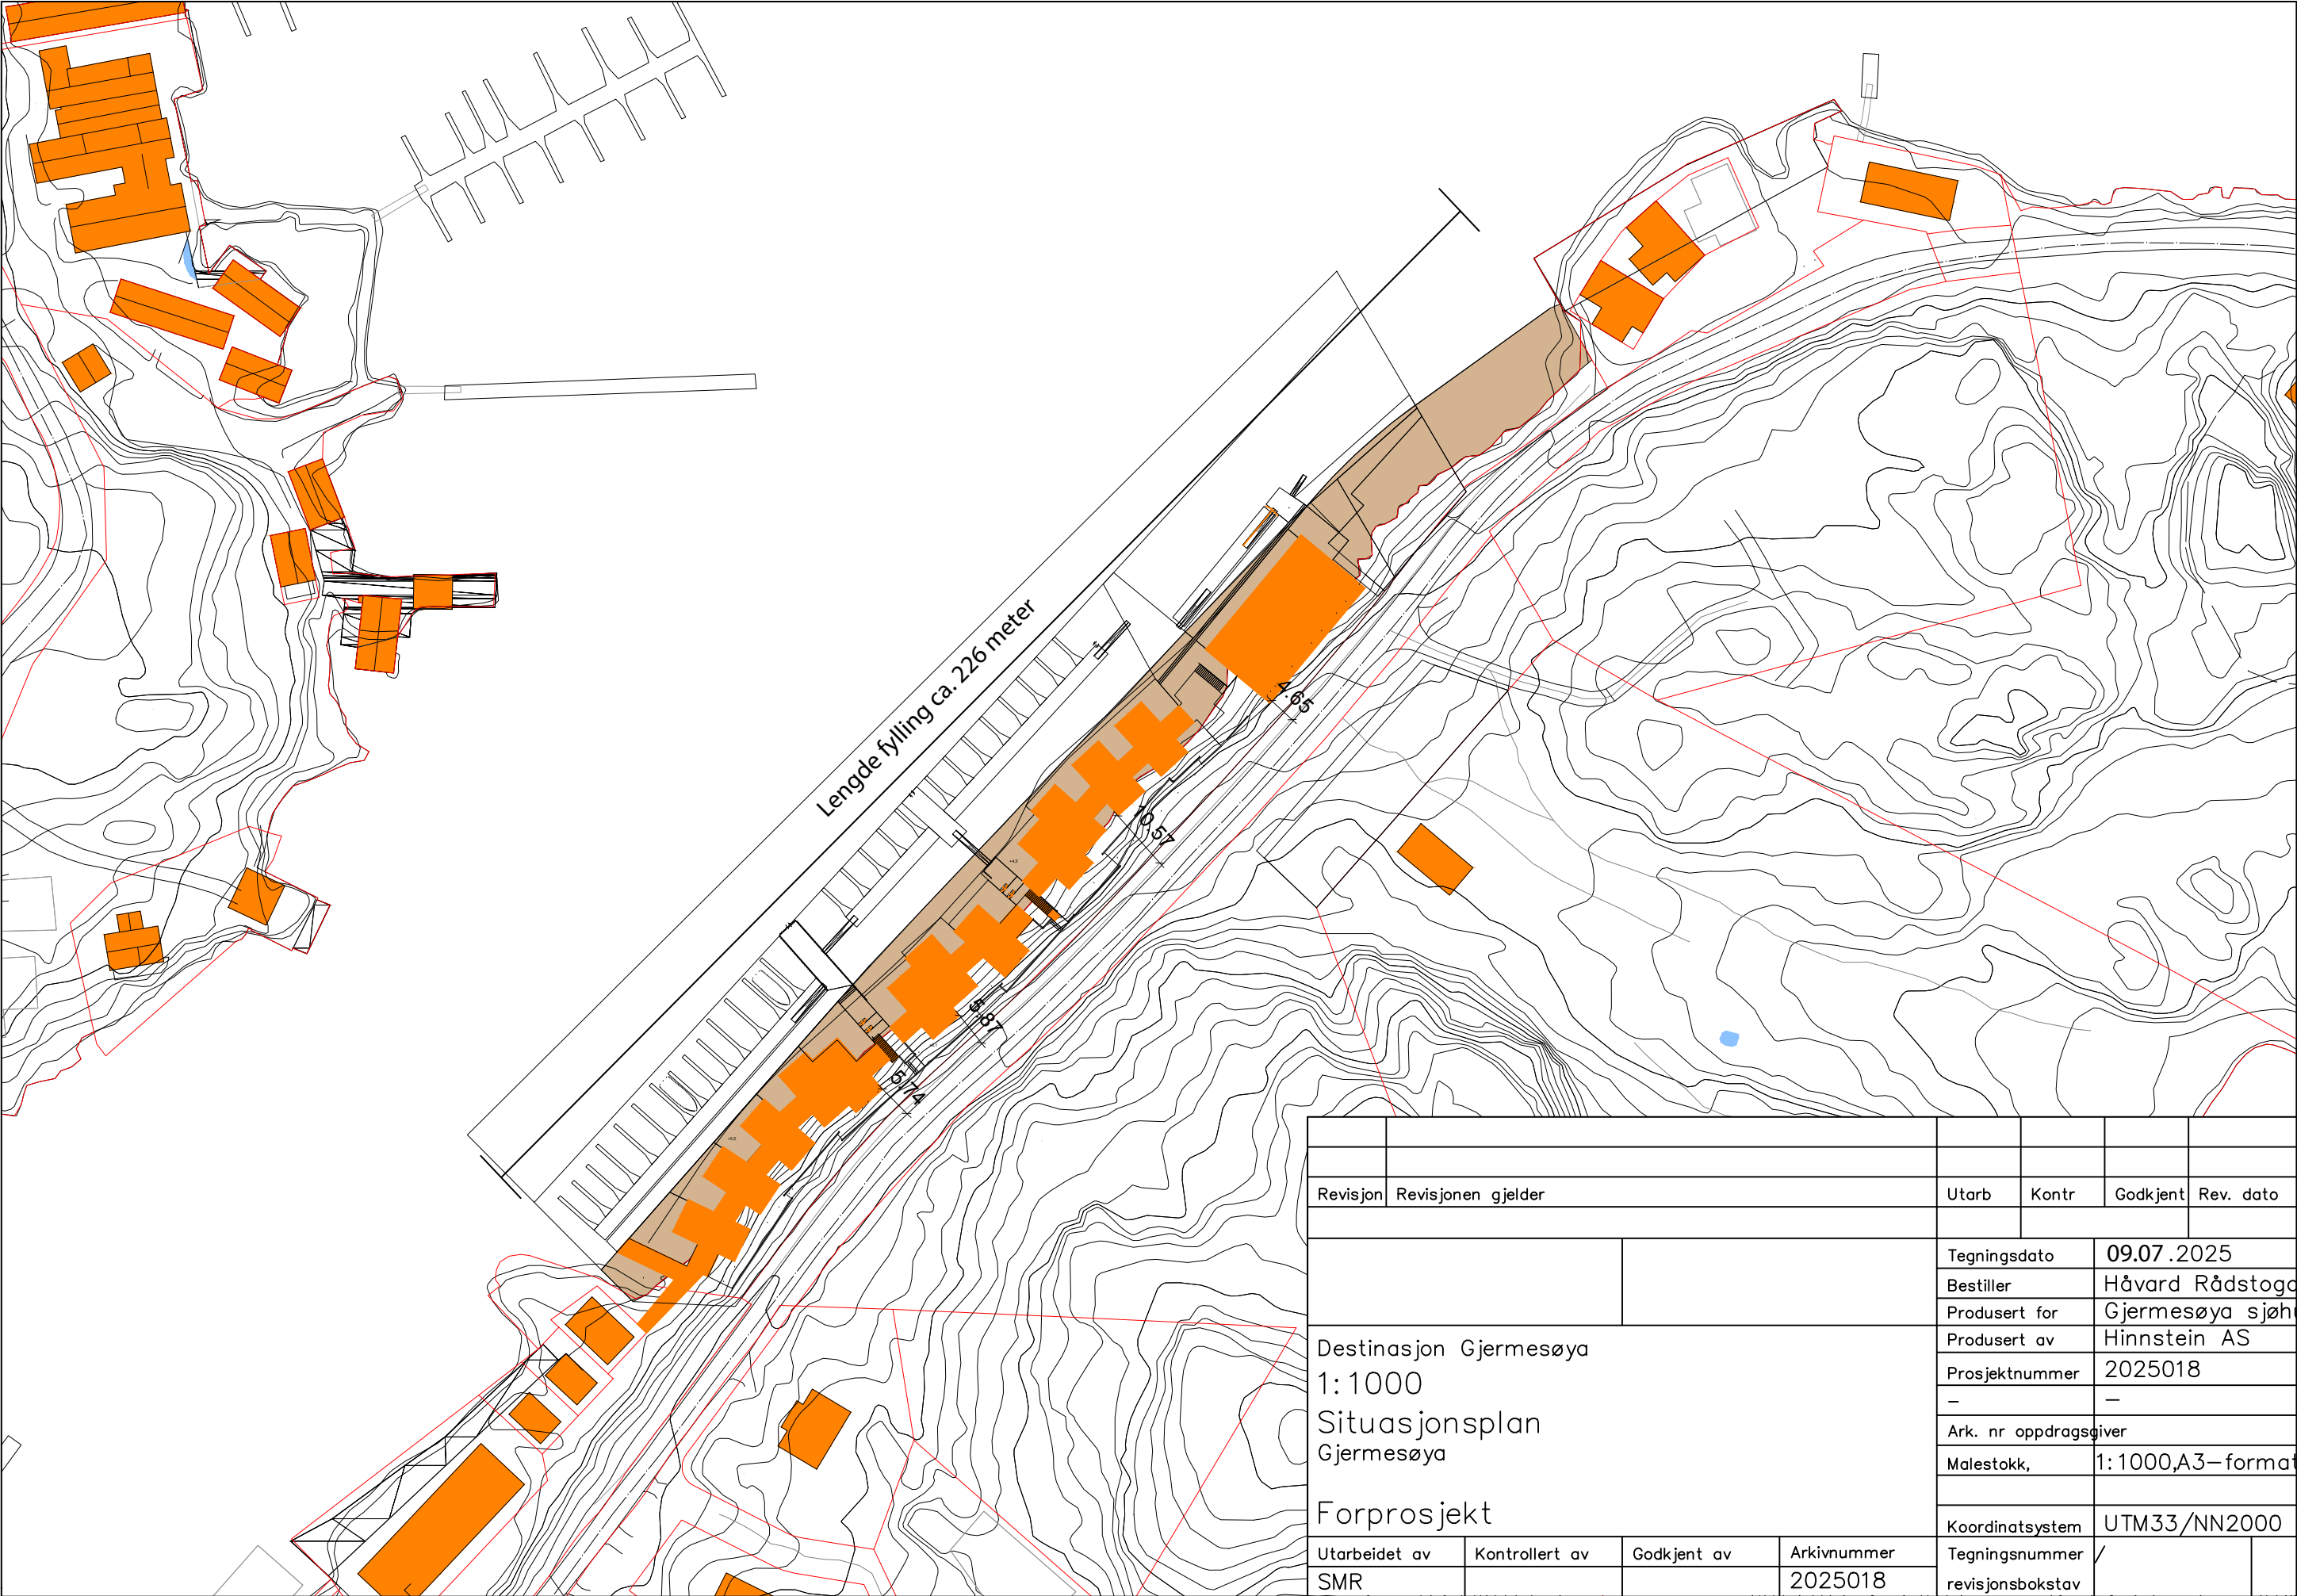

Revisjon				Utarb	Kontr	Godkjent	Rev. dato
Destinasjon Gjermeøy 1:1000 Situasjonsplan Gjermeøy Forprosjekt				Tegningsdato		09.07.2025	
				Bestiller		Håvard Rådstoga	
				Produsert for		Gjermeøy sjøhus AS	
				Produsert av		Hinnstein AS	
				Prosjektnummer		2025018	
				—		—	
				Ark. nr oppdragsgiver			
				Målestokk,		1:1000,A3-format	
				Koordinatsystem		UTM33/NN2000	
Utarbeidet av		Kontrollert av		Godkjent av		Arkivnummer	
SMR						2025018	
						Tegningsnummer / revisjonsbokstav	