


Cleve Broch AS arkitektur og design © all copyright reserved

/Users/clebroch/Drogbu/03.Cleve Broch AS prosjekter/2022.NUTRINAR - Orkland/ORKLAND - NUTRINAR AL102.dwg

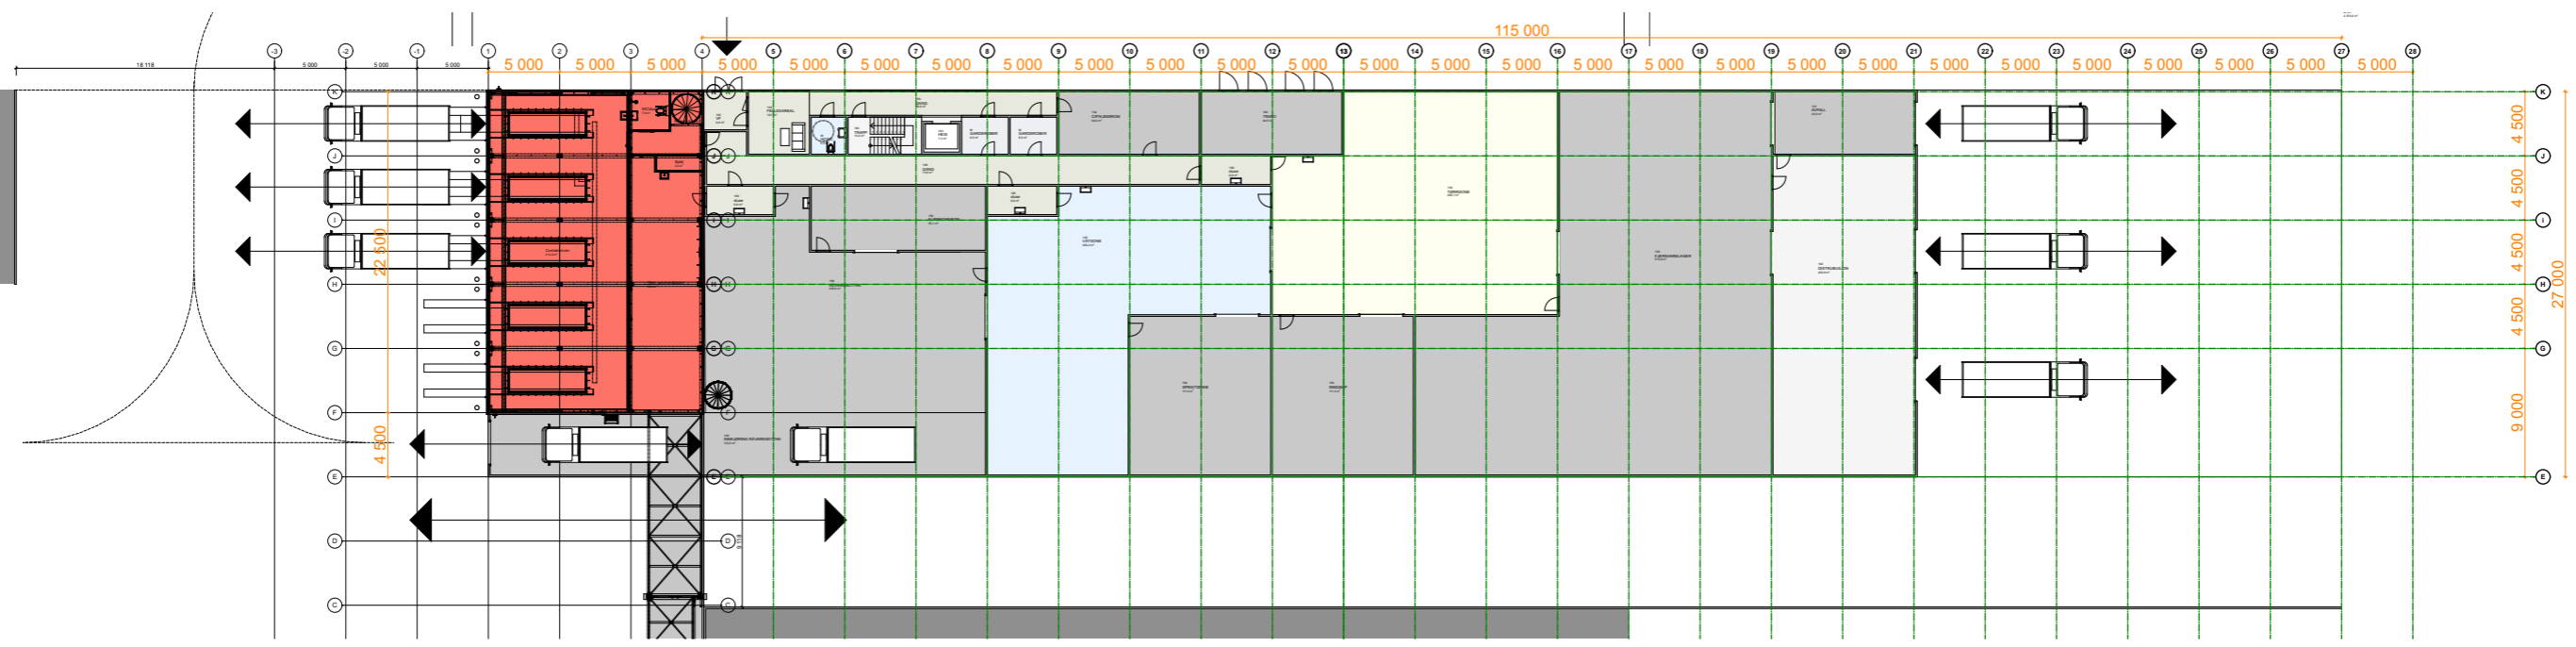

1. ETASJE

1:500

FORELØPIG

utskrift dato:	15.02.2022				
Indeks	Dato	Beskrivelse	sign.	kontr.	
H	15.02.2022	SKISSER - KUTT AV BYGNINGSMASSE ETTER TILBAKEMELDING FRA TILTAKSHAVER	CB	CCB	
G	12.02.2022	SKISSER - KUTT AV BYGNINGSMASSE ETTER TILBAKEMELDING FRA TILTAKSHAVER	CB	CCB	
F	11.02.2022	SKISSER - KUTT AV BYGNINGSMASSE	CB	CCB	
E	09.02.2022	SKISSER	CB	CCB	
D	09.02.2022	SKISSER	CB	CCB	
C	08.02.2022	SKISSER	CB	CCB	
B	07.02.2022	SKISSER AREALER ETTER MØTE M/ KLAS - NUTRIMAR	CB	CCB	
A	03.02.2022	SKISSER AREALER ETTER UNDERLAG FRA KLAS - NUTRIMAR	CB	CCB	

NOTATER
ALLE MÅL MÅ SJEKKNES PÅ STEDET

orienteringsplan:

byggfrem:	BH	entrepriser:	HE
arkitekt:	ARK	ansvarlig søker:	SØK
byggjeier:	RIB	ut.ark:	IARK
vis-vert:	RIV	brann:	RBR
vis-sant:	RIR	sluttkl:	RIA
skisse:	RIE	teknisk:	LARK

NUTRINAR
ORKLAND

Cleve Broch AS Arkitektur og Design
Tornsangerveien 11, 1360 Fornebu - Norge
e-post: christian@cleve-broch.no
www: cleve-broch.no
tlf: + 47 93489665

tegnet av:	Cleve Broch	kontrollert:	.	apprøvetts dato:	16.01.2022	prosjekt:	NU03	skissestokk:	original A3=	1:500	
tegningsskisse:		tegningsskisse:		tegningsskisse:	#### .. ####	fase:	SKISSEPROSJEKT	tegningsskisse:	A20-01	indeks:	H

Planer

1. ETASJE