


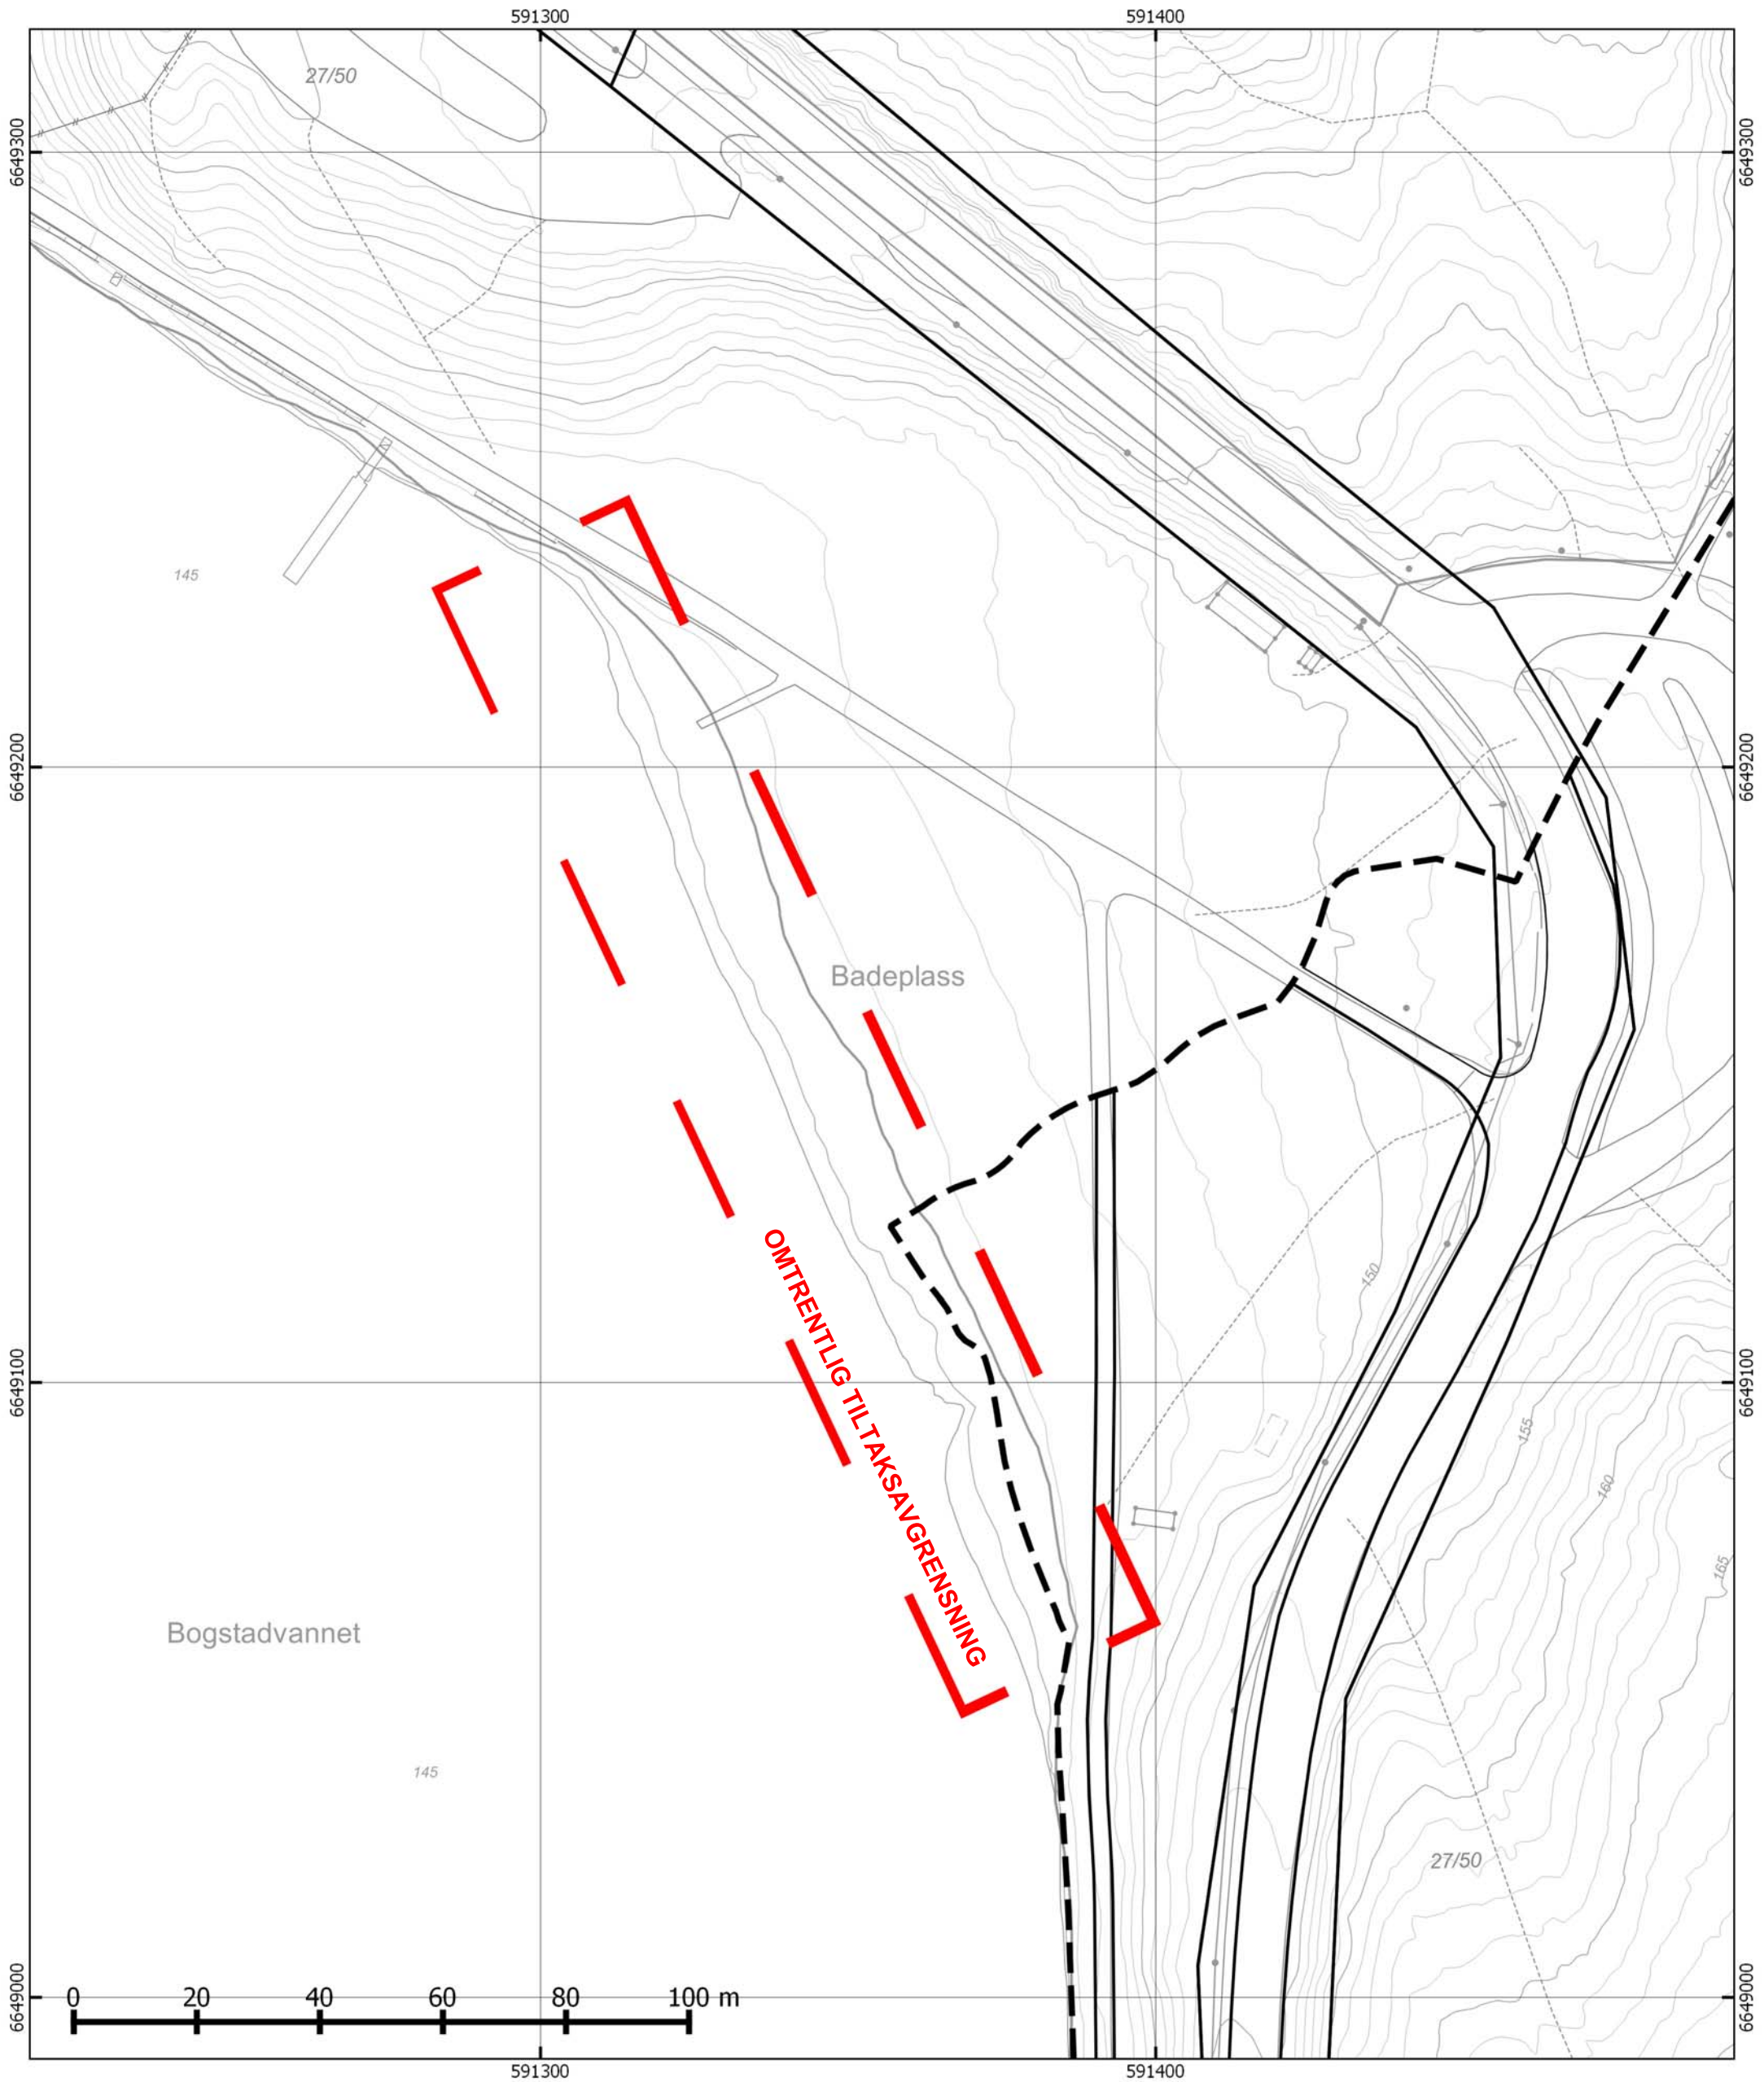



Plan- og bygningssetaten

Dato: 26.06.2018

Bruker: thl

Målestokk 1:1000

Ekvidistanse 1m

Koordinatsystem: EUREF89 - UTM sone 32

Høydereferanse: Reguleringsplan: Se reg.best. Bakgrunnskart: NN2000

Originalformat: A3

N

Adresse:

Gnr/Bnr: 27/50 og 999/1

Kartet er sammenstilt for: Byggesak

PlottID/Best.nr: 88743 / 86361020	Opprinnelig reguleringsplan gir rammer for høyder på planlagt bebyggelse ut fra terrenghøydene som eksisterte da reguleringsplanen ble vedtatt. Det nye sammenstilte reguleringsplankartet viser dagens terreng- og tomtesituasjon. Ta kontakt med vårt kundesenter om du har behov for vedtatt reguleringsplankart for å prosjektere i tråd med reguleringsplanens krav.
Deres ref.:	
Kommentar:	
Gjeldende kommunedelplaner: KDP-19, KDP-17	Beskrivelse: Tiltak: rehabilitering av strand og vannbunn ved Bogstadvannet badeplass NR: 26.06.2018 Dato: Tiltakshaver: Oslo kommune, bymiljøetaten Revidert dato: Ansvarlig søker: Pir II Oslo AS
Naturmangfold innenfor kartutsnittet. Se eget kart.	