



Vedlegg til søknad om utfylling i Hodne næringsområde – Kart og bildemateriale



Figur 1. Oversiktskart over tiltaket (rød firkant), samt detaljkart av småbåthavna. Prøvetaksområde for sediment er innenfor rød strek.

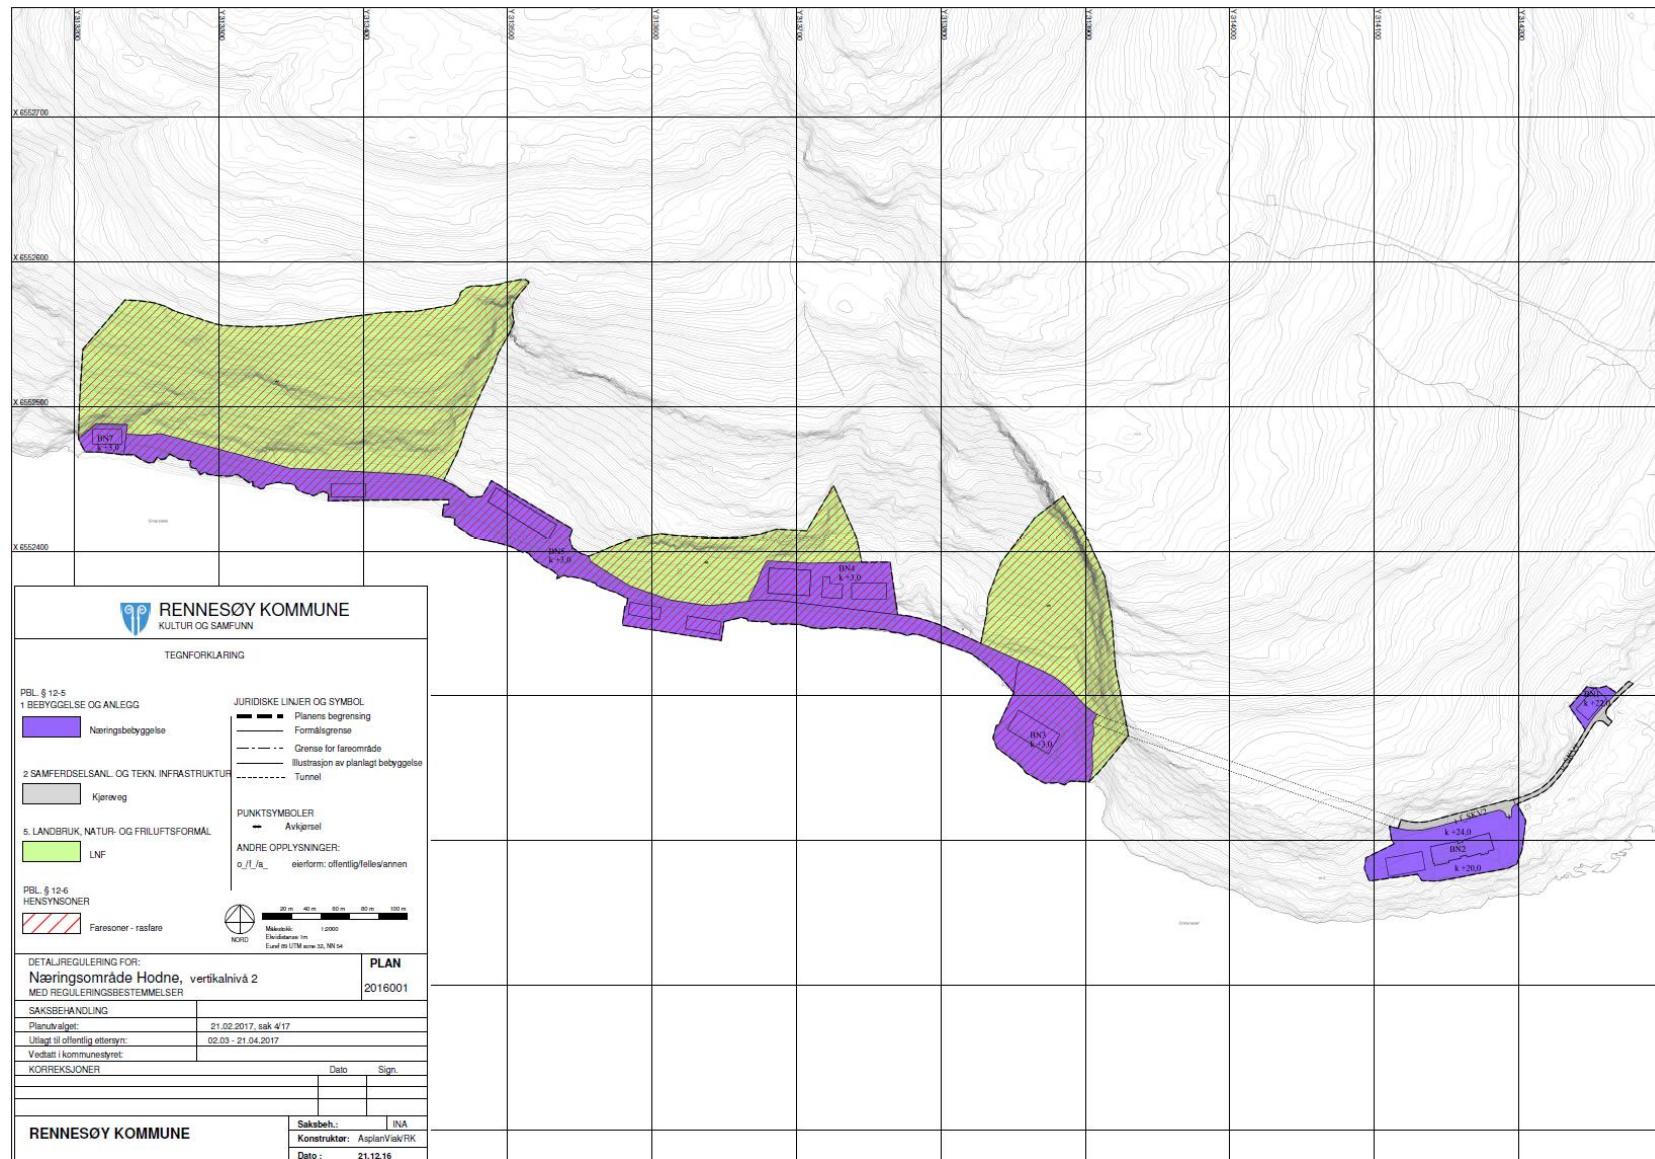


Figur 2. Detaljreguleringsplan for Hodne næringsområde. Kilde: Smartkommune.no

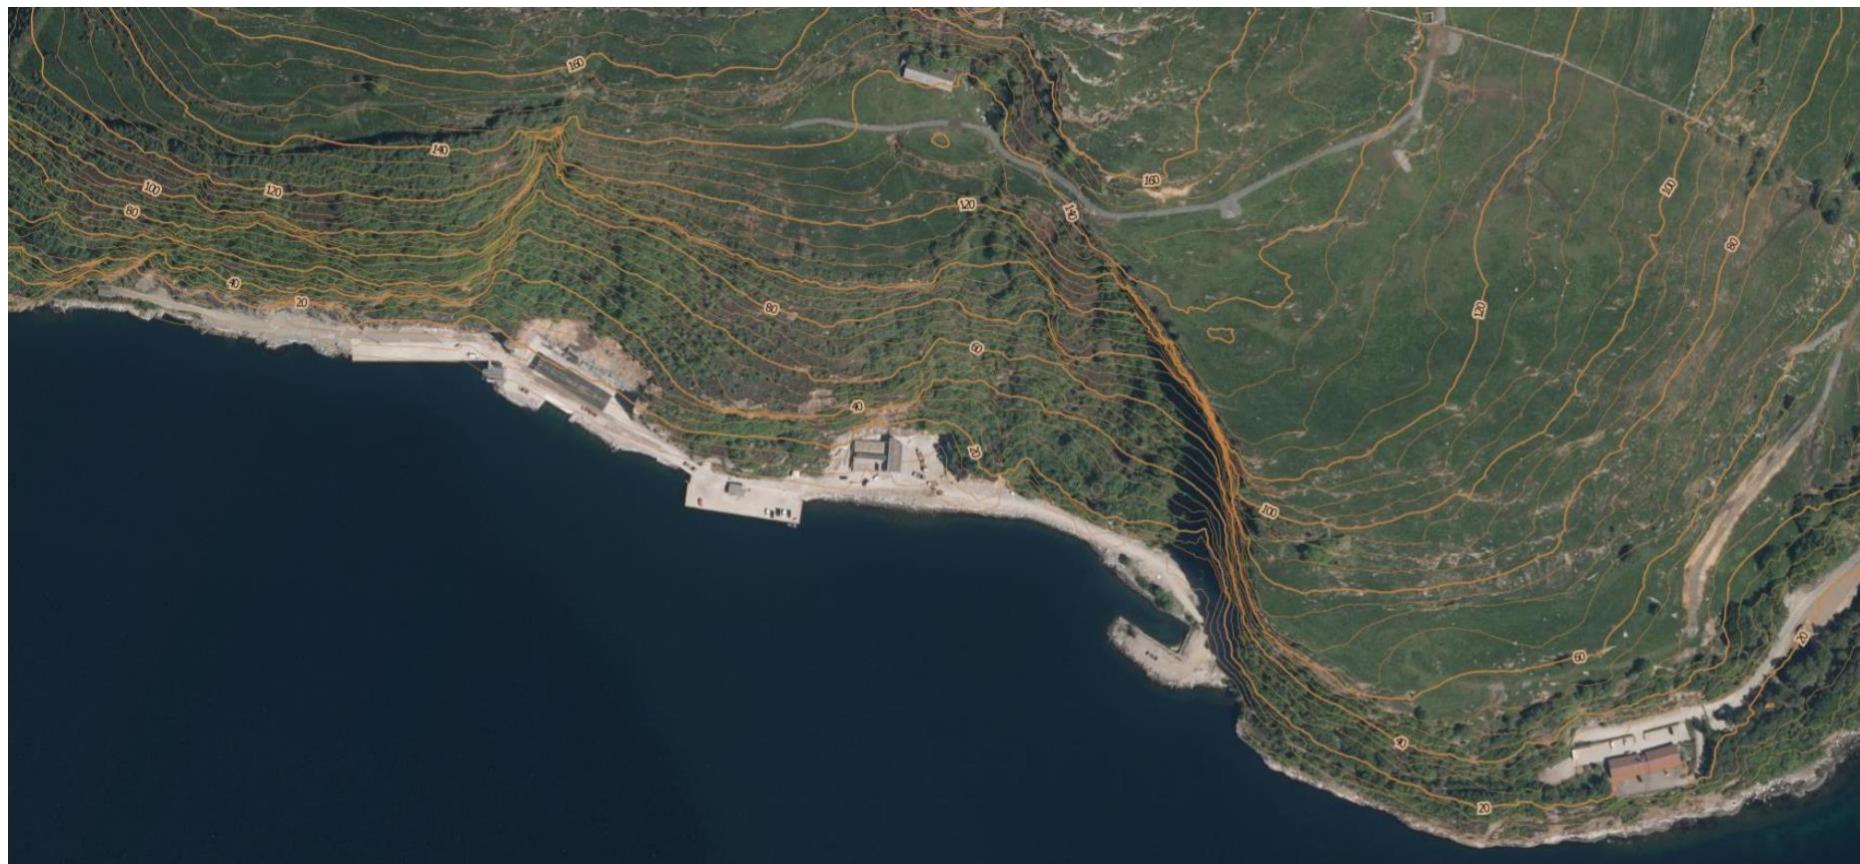

Figur 3. Oversiktsbilde av Hodne næringsområde. Bildet er hentet fra rasvurderingen (Steingrímsson og Árnason, 2016).




Figur 4. Indre del av småbåthavna som ønskes utfylt. Foto: Sina Thu Randulff

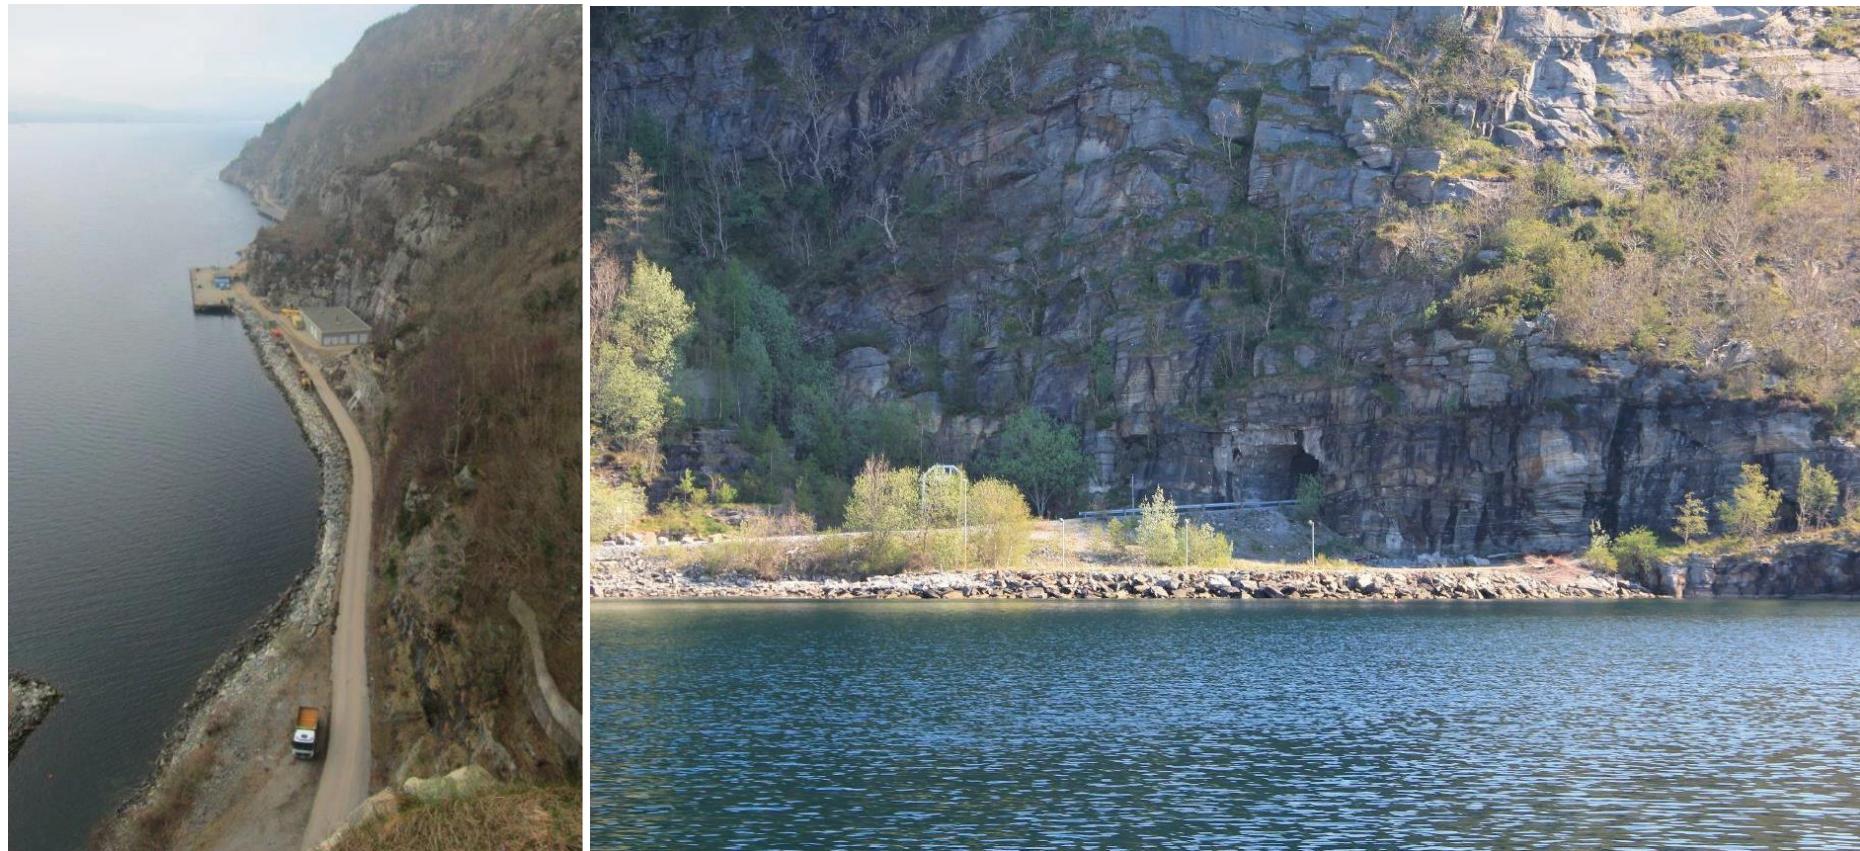

Figur 5. T.v.: Deler av utfyllingsområdet vises i venstre hjørne. T.h.: Moloen og småbåthavna sett fra sør. Bildene er hentet fra planbeskrivelsen.



Figur 6. Nye bygg og anlegg er illustrert med rød ramme. Det er bygget helt til høyre som er plassert der dagens småbåthavn er. Bildet er hentet fra planbeskrivelsen.

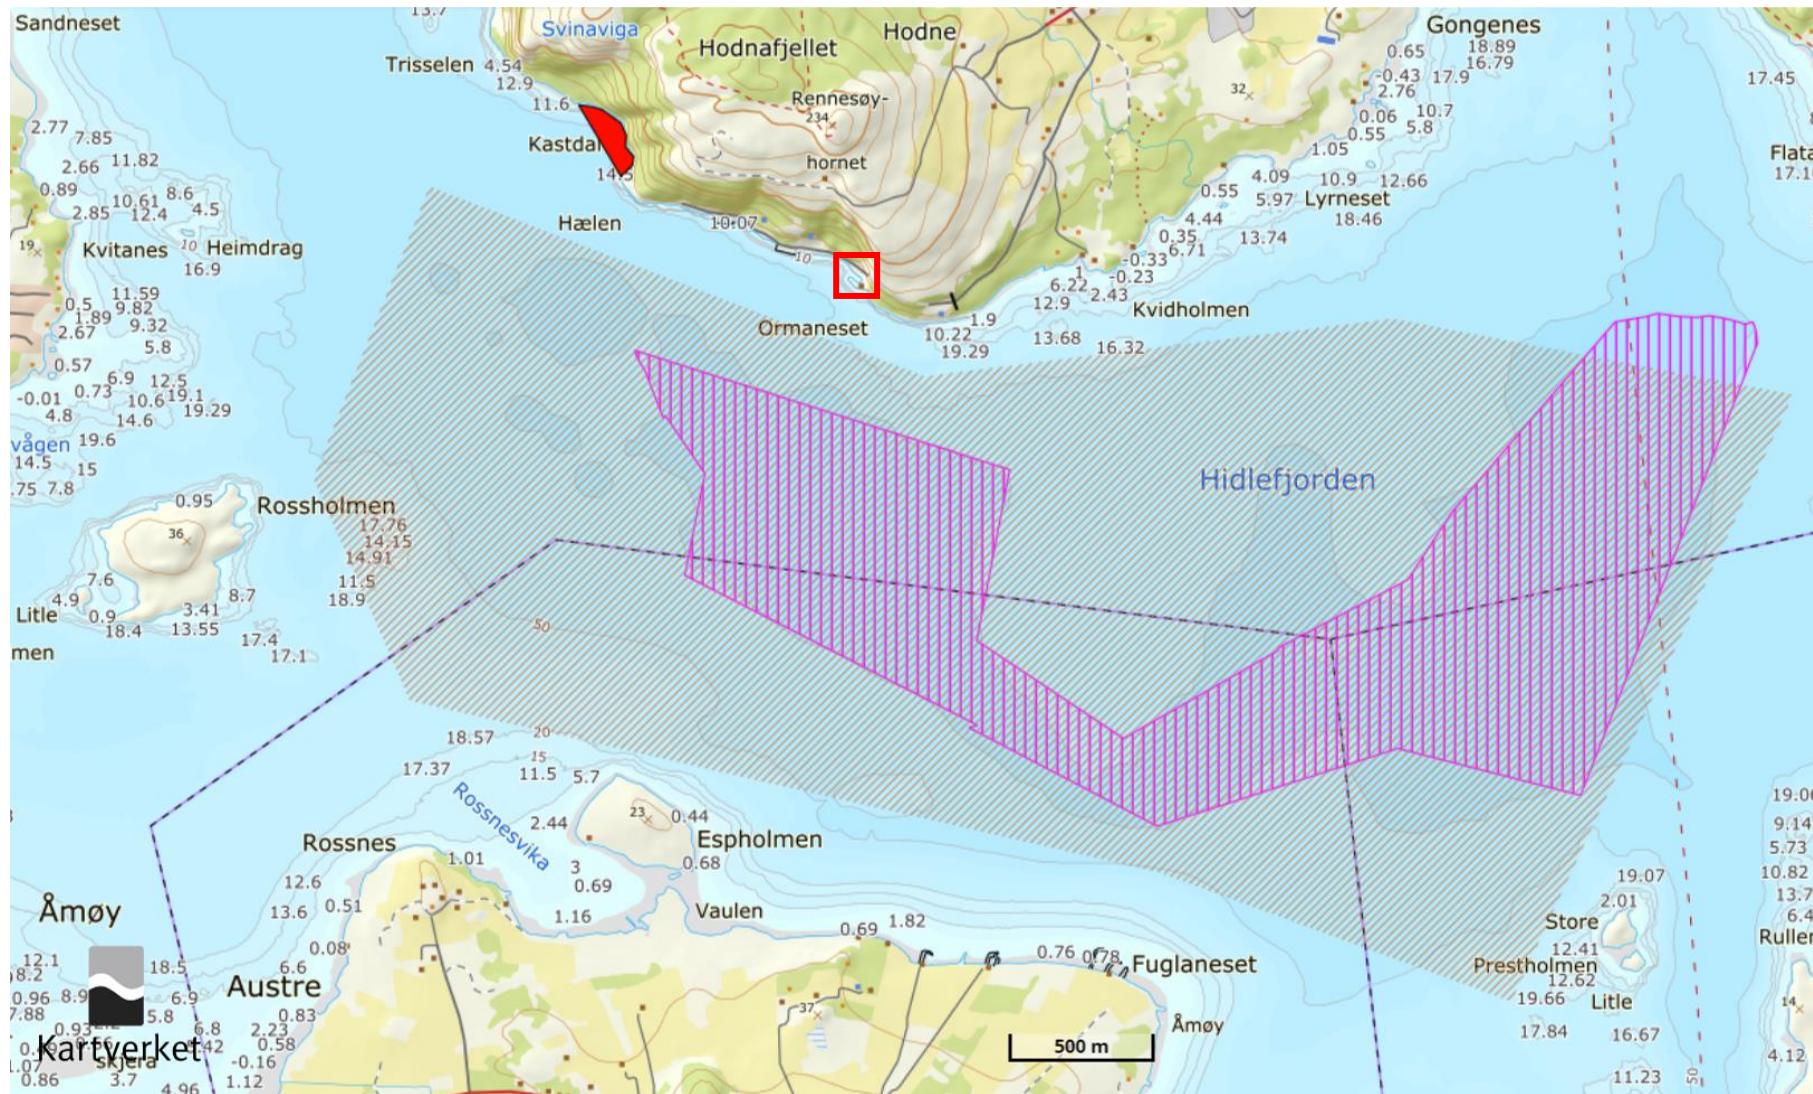

Figur 7. Gytefelt (brunskissert polygon), reketrålingsfelt (rosa) og ankringspunkt (rød flate) sett opp mot tiltaksområdet (rød firkant). Kilde: Norgeskart/Geonorge