
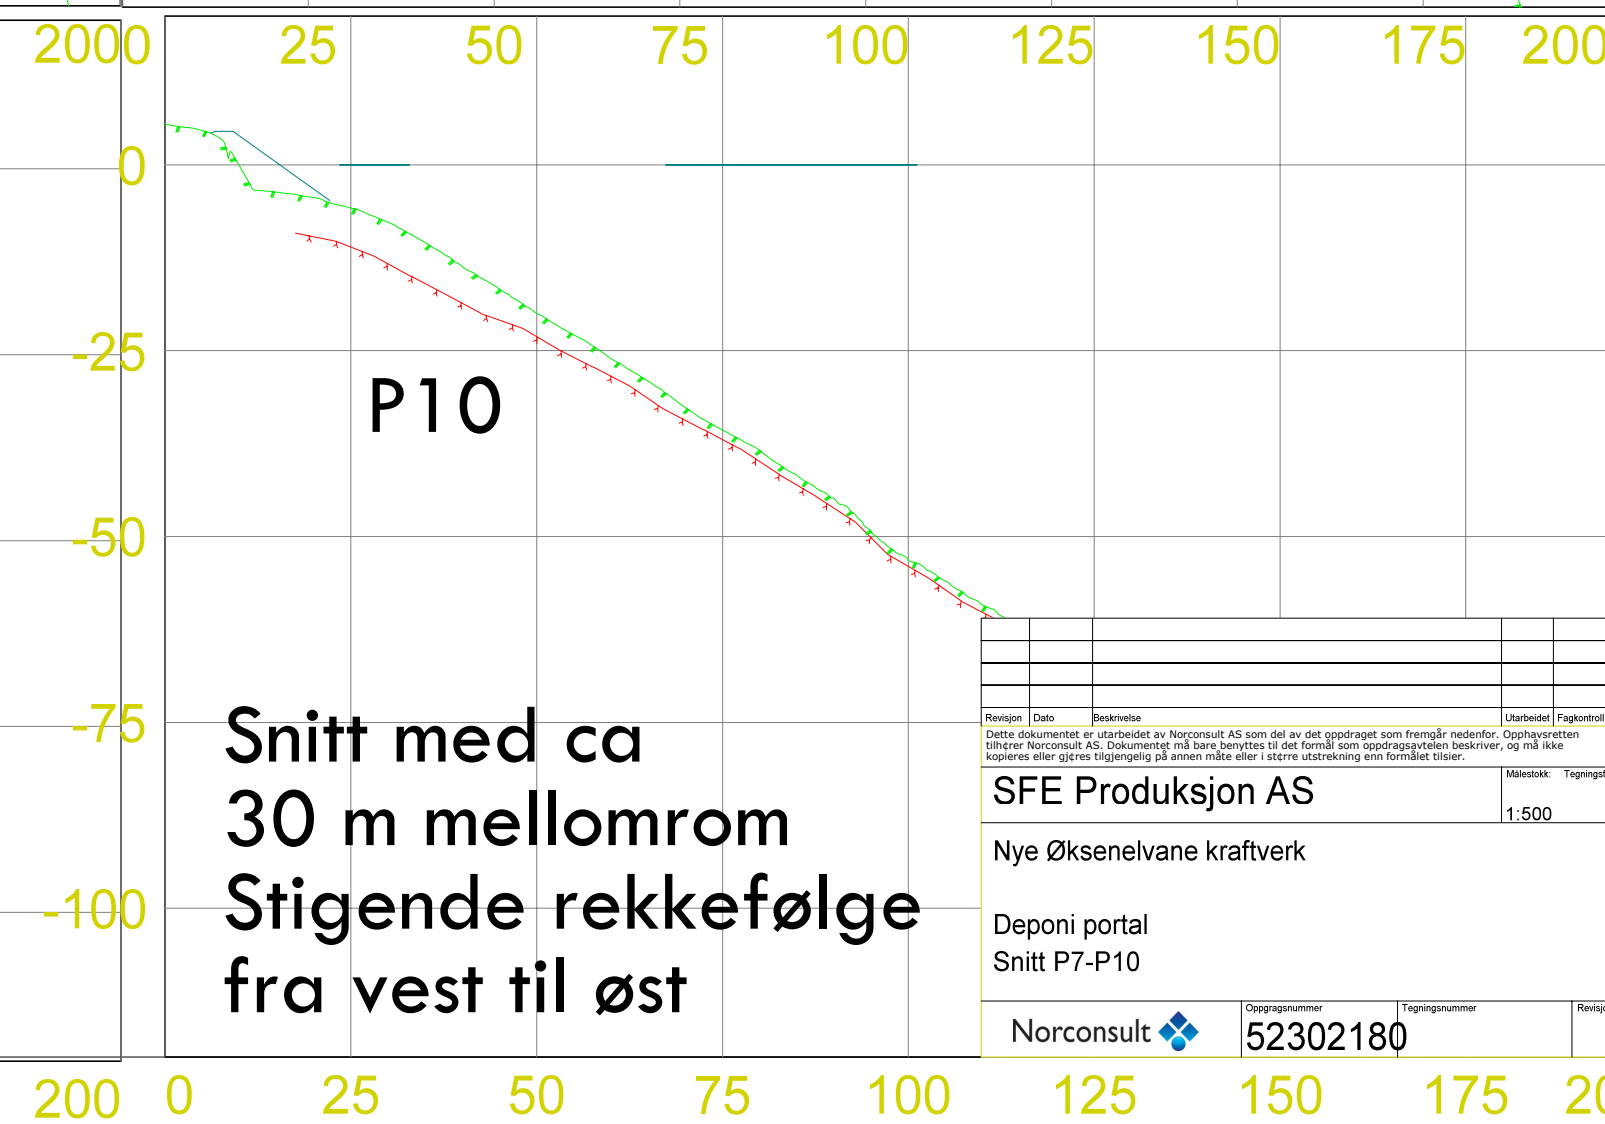
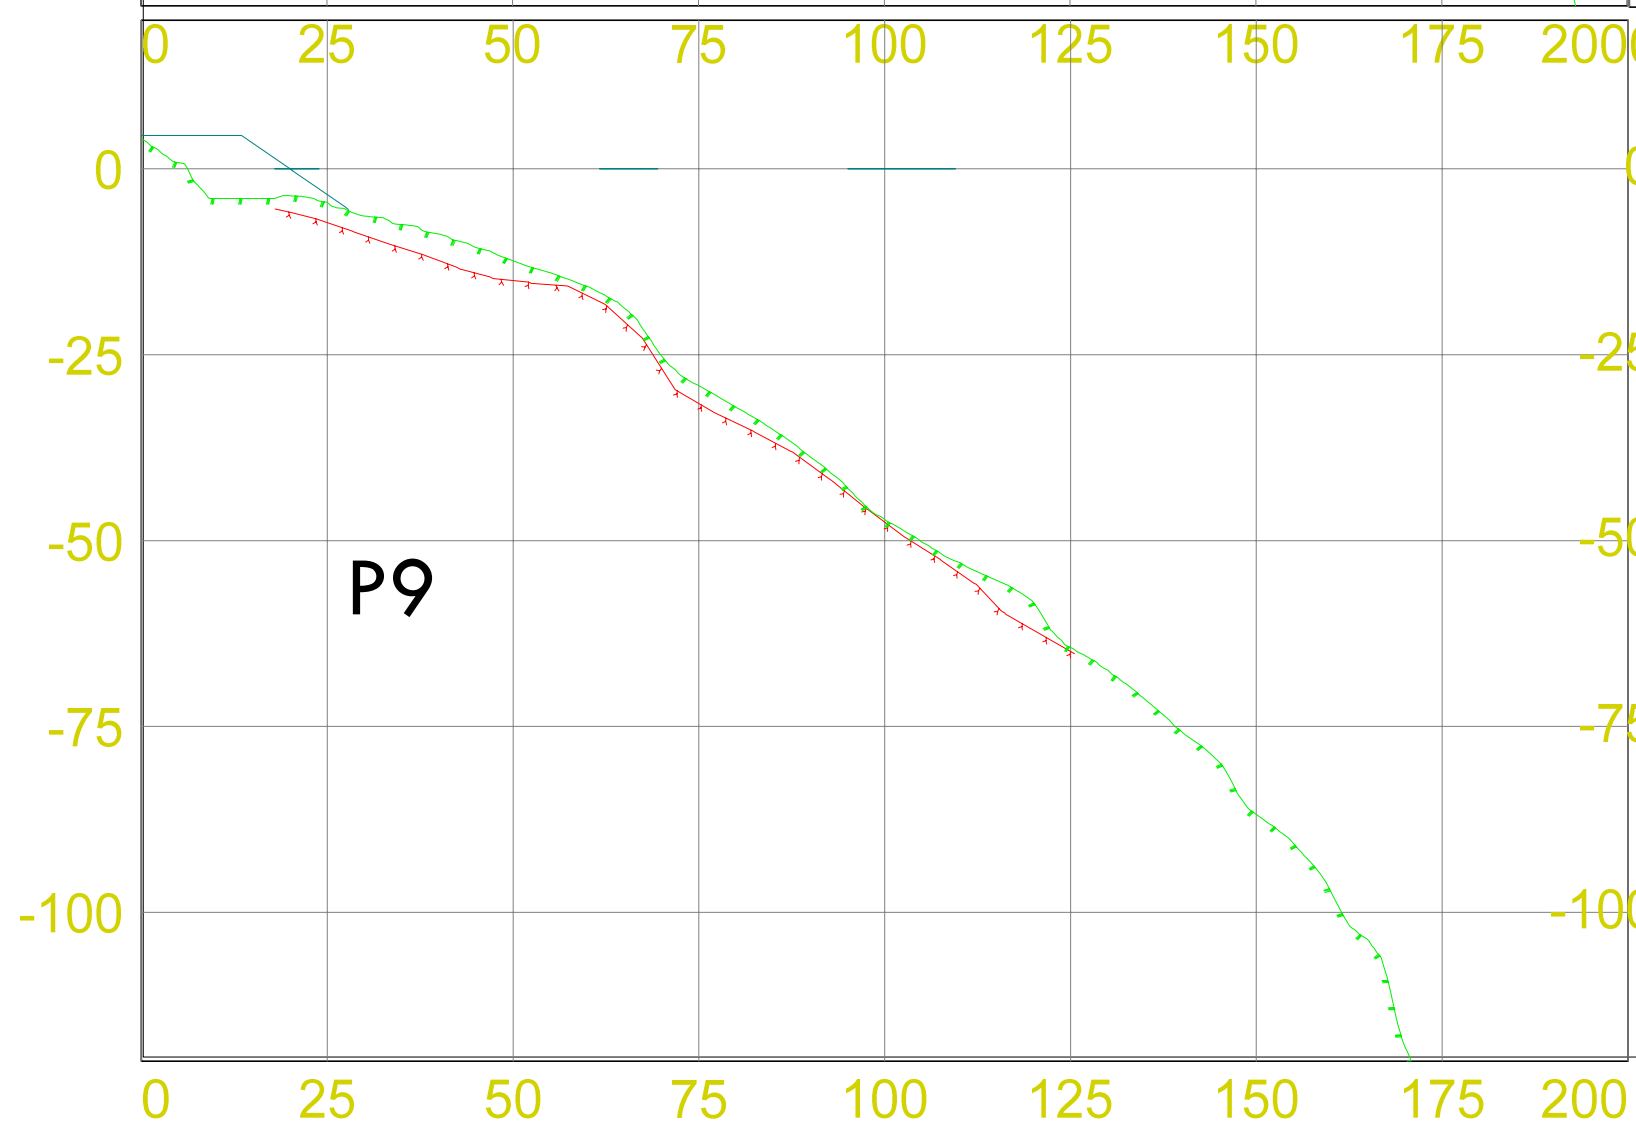
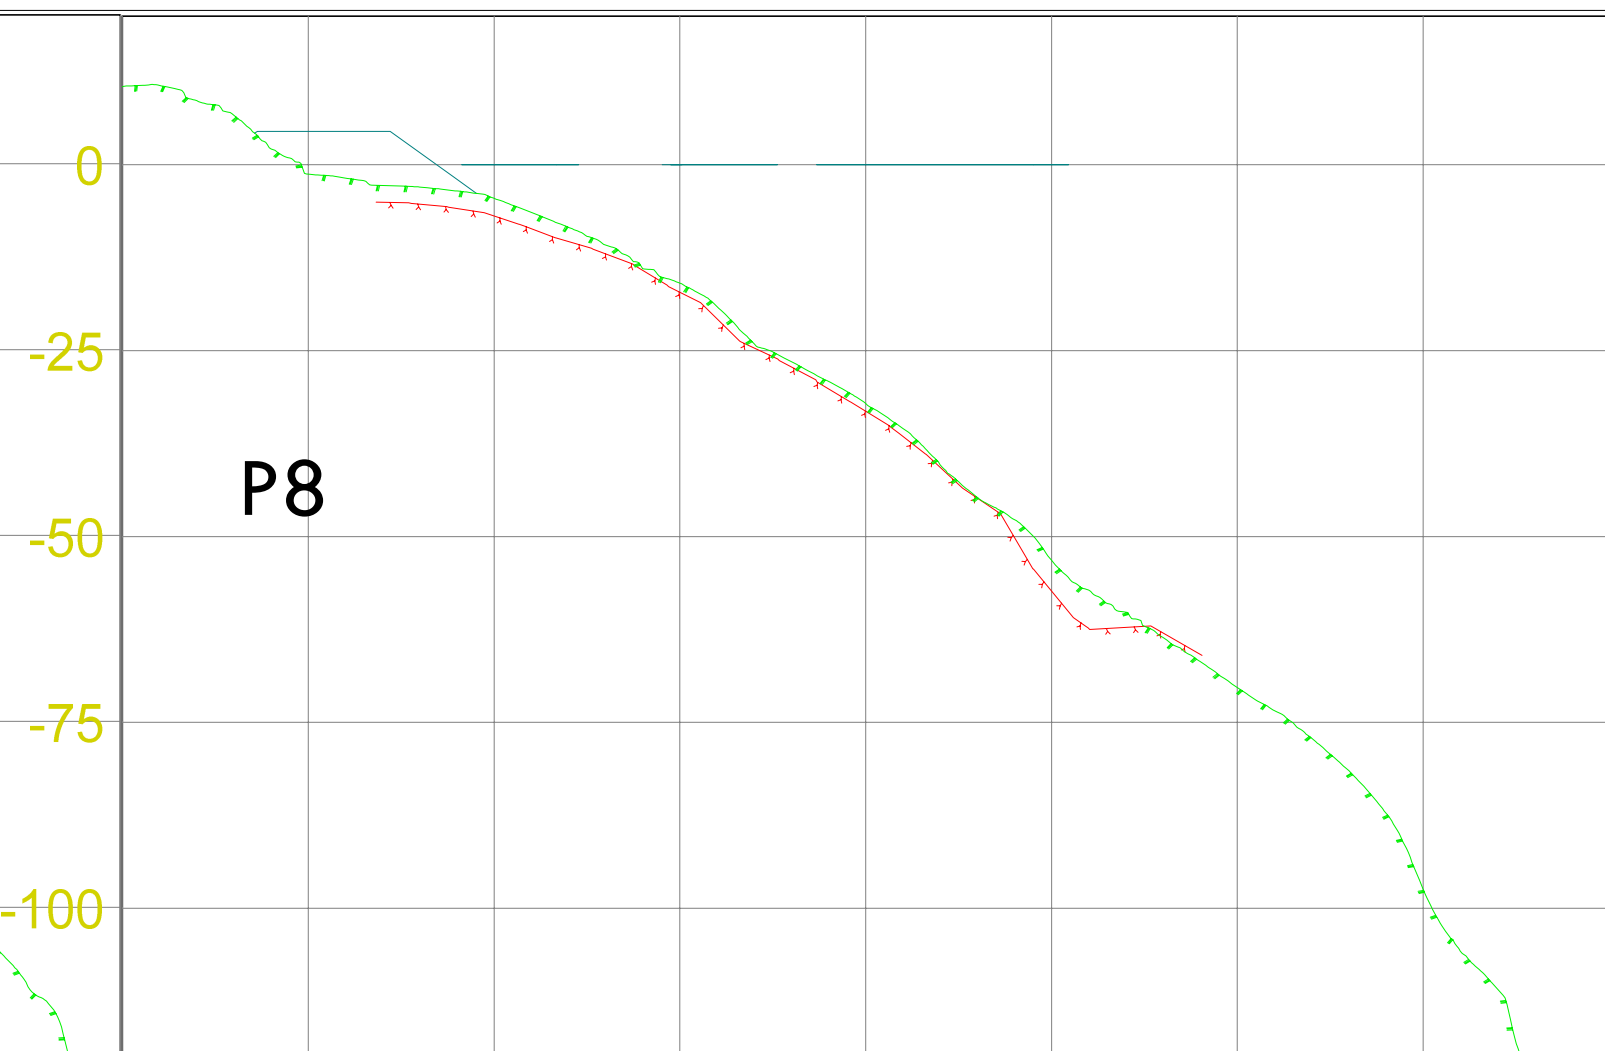
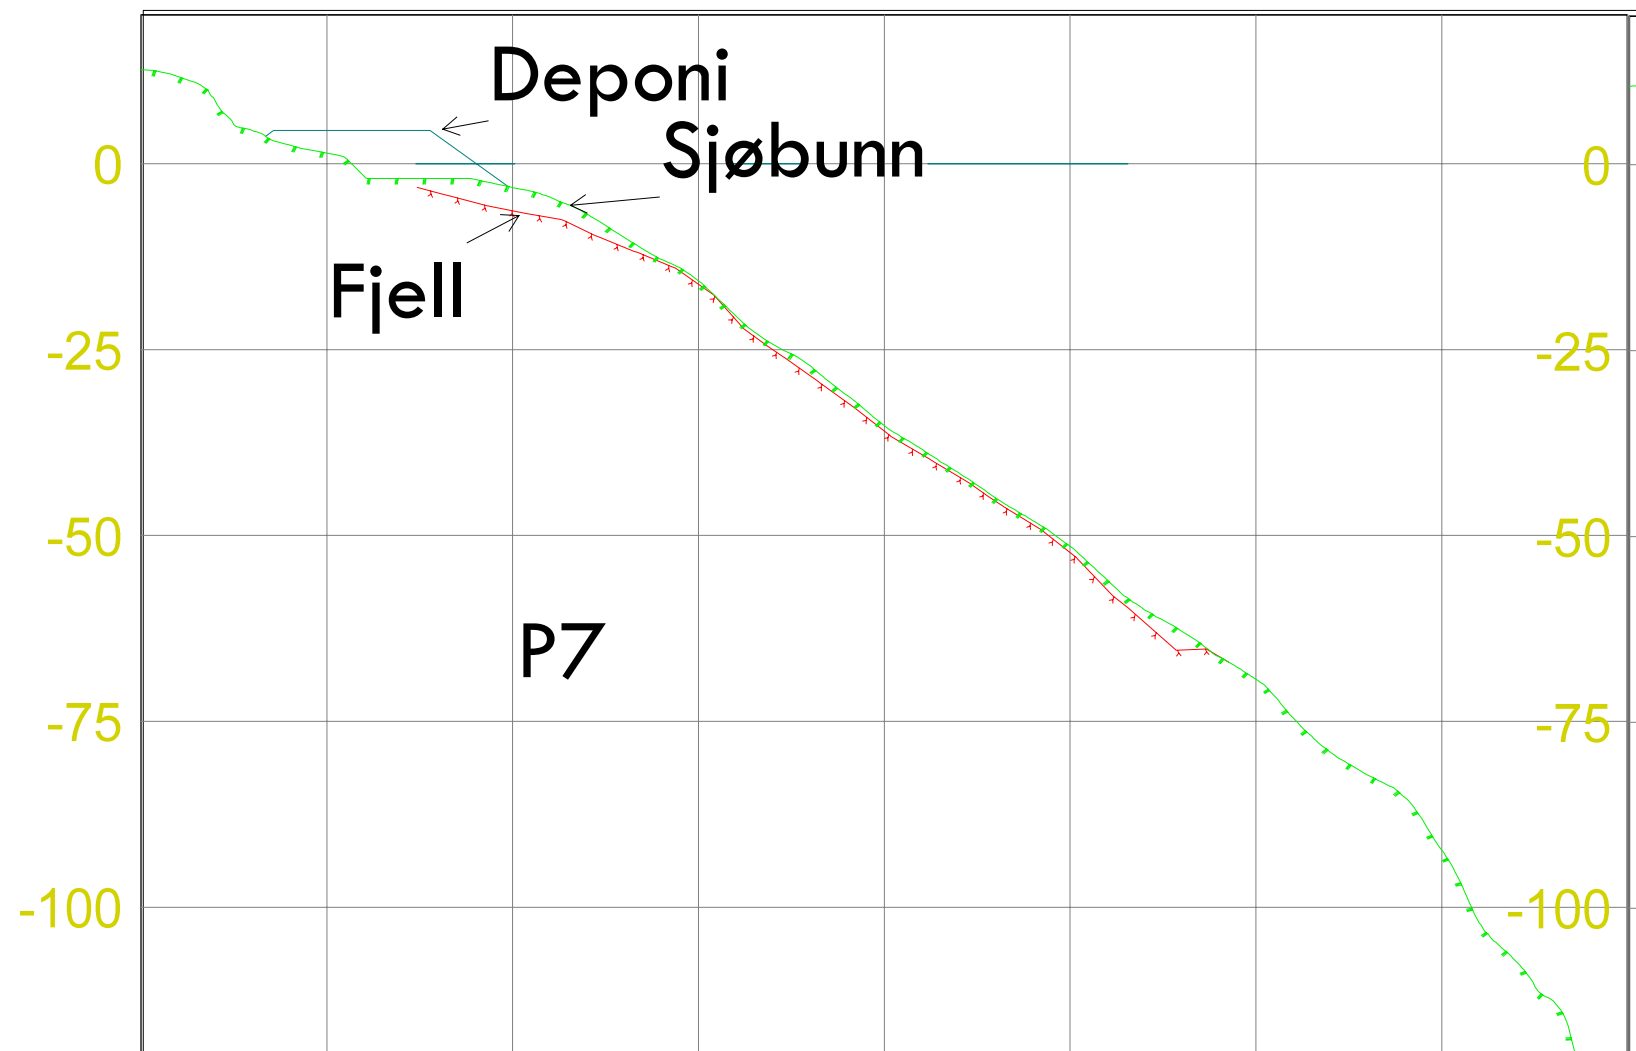
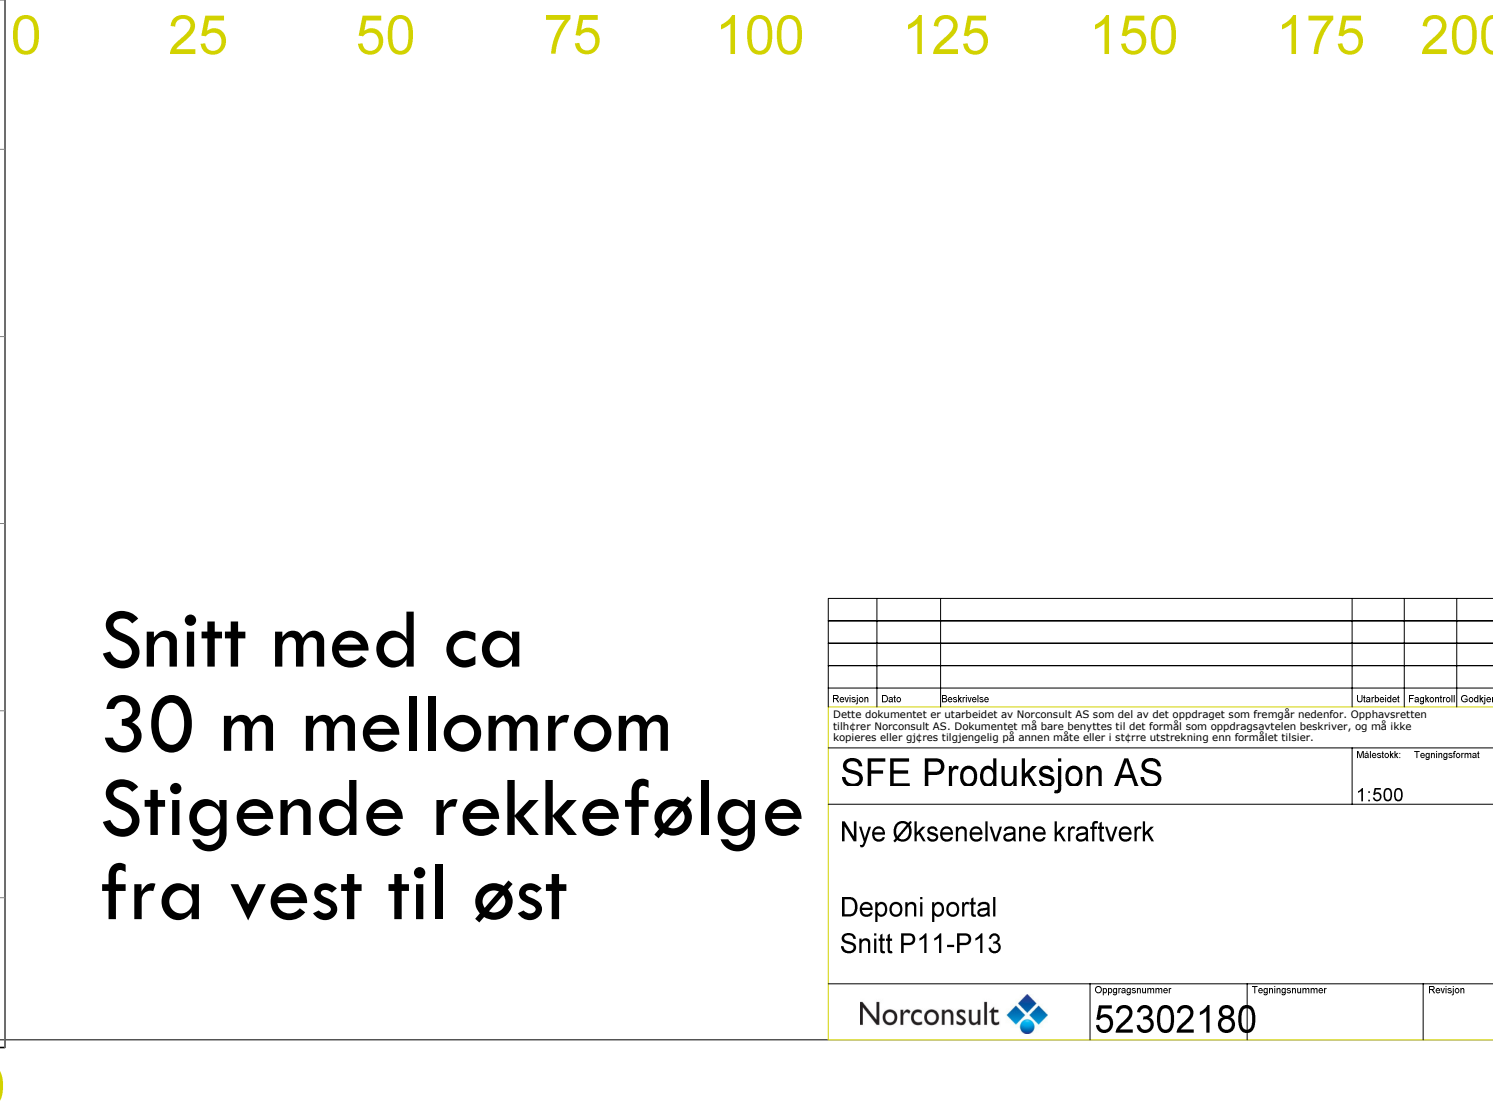
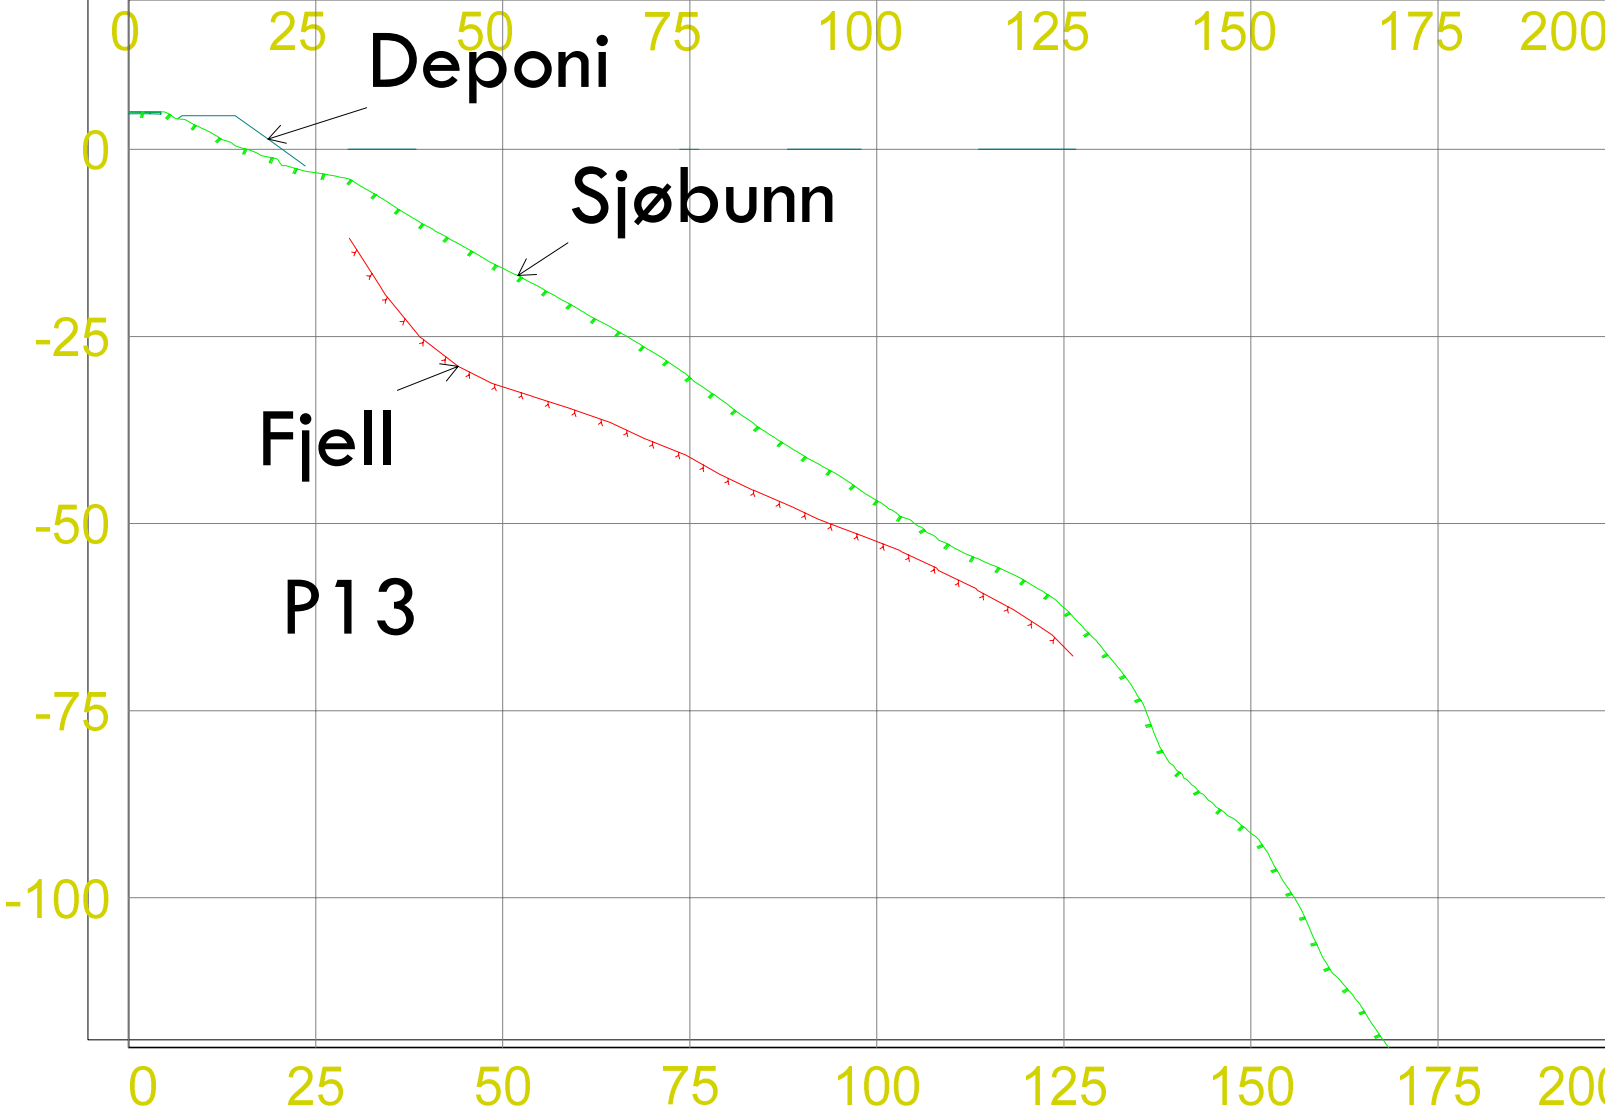
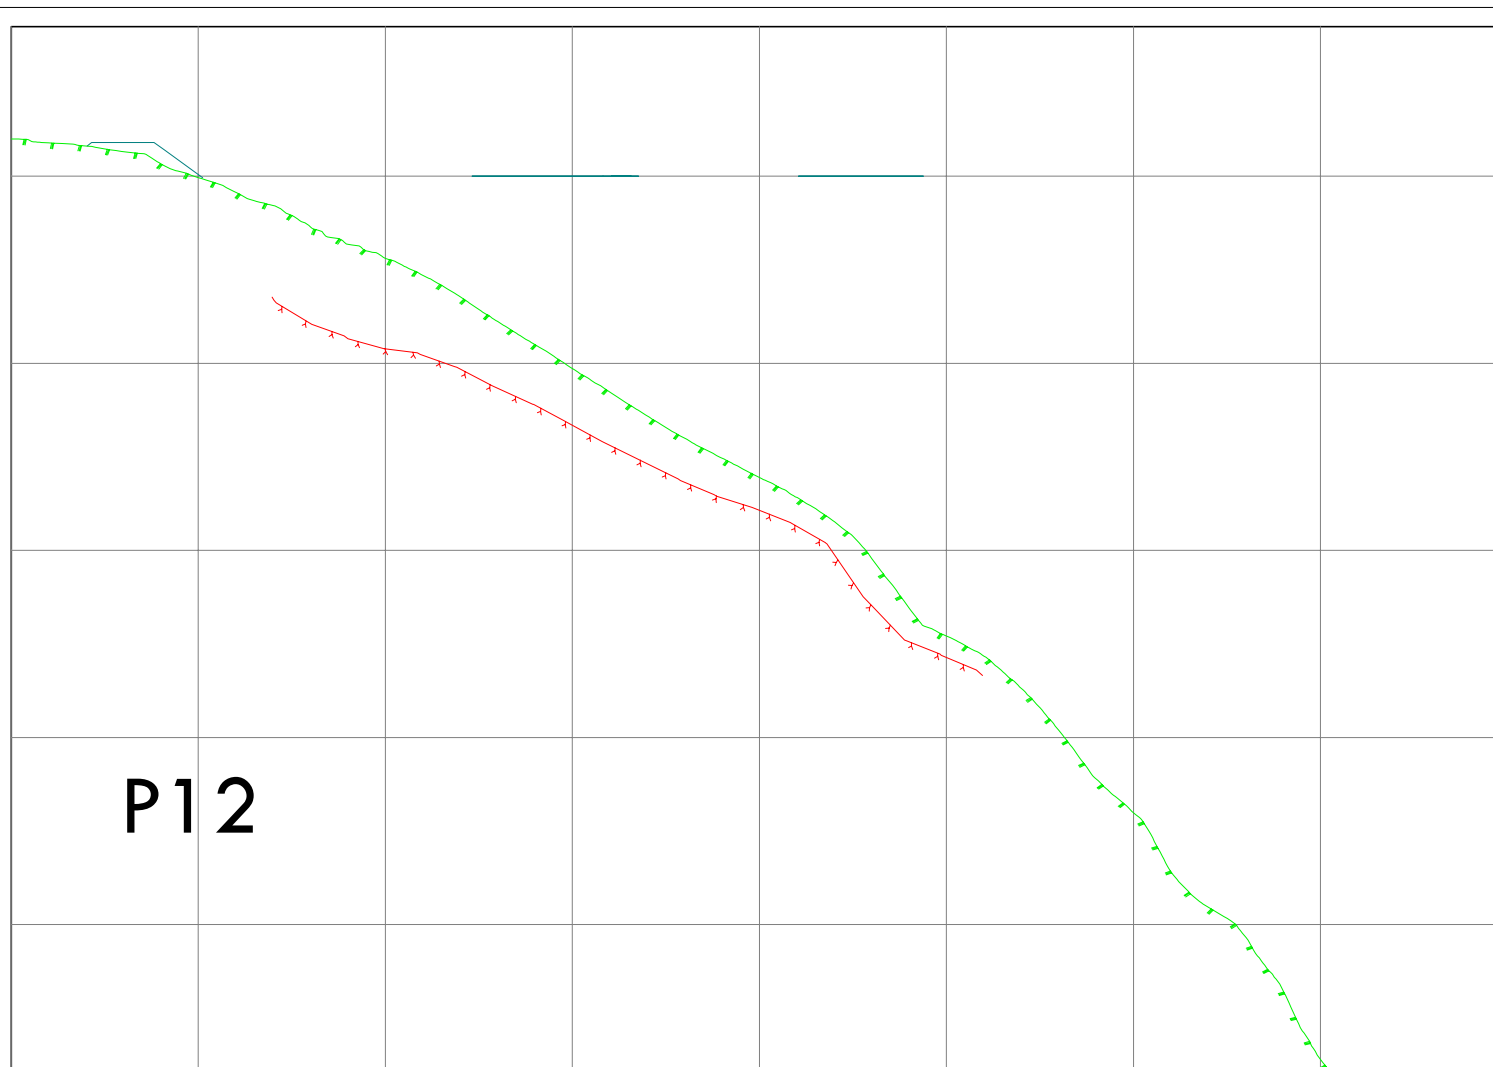
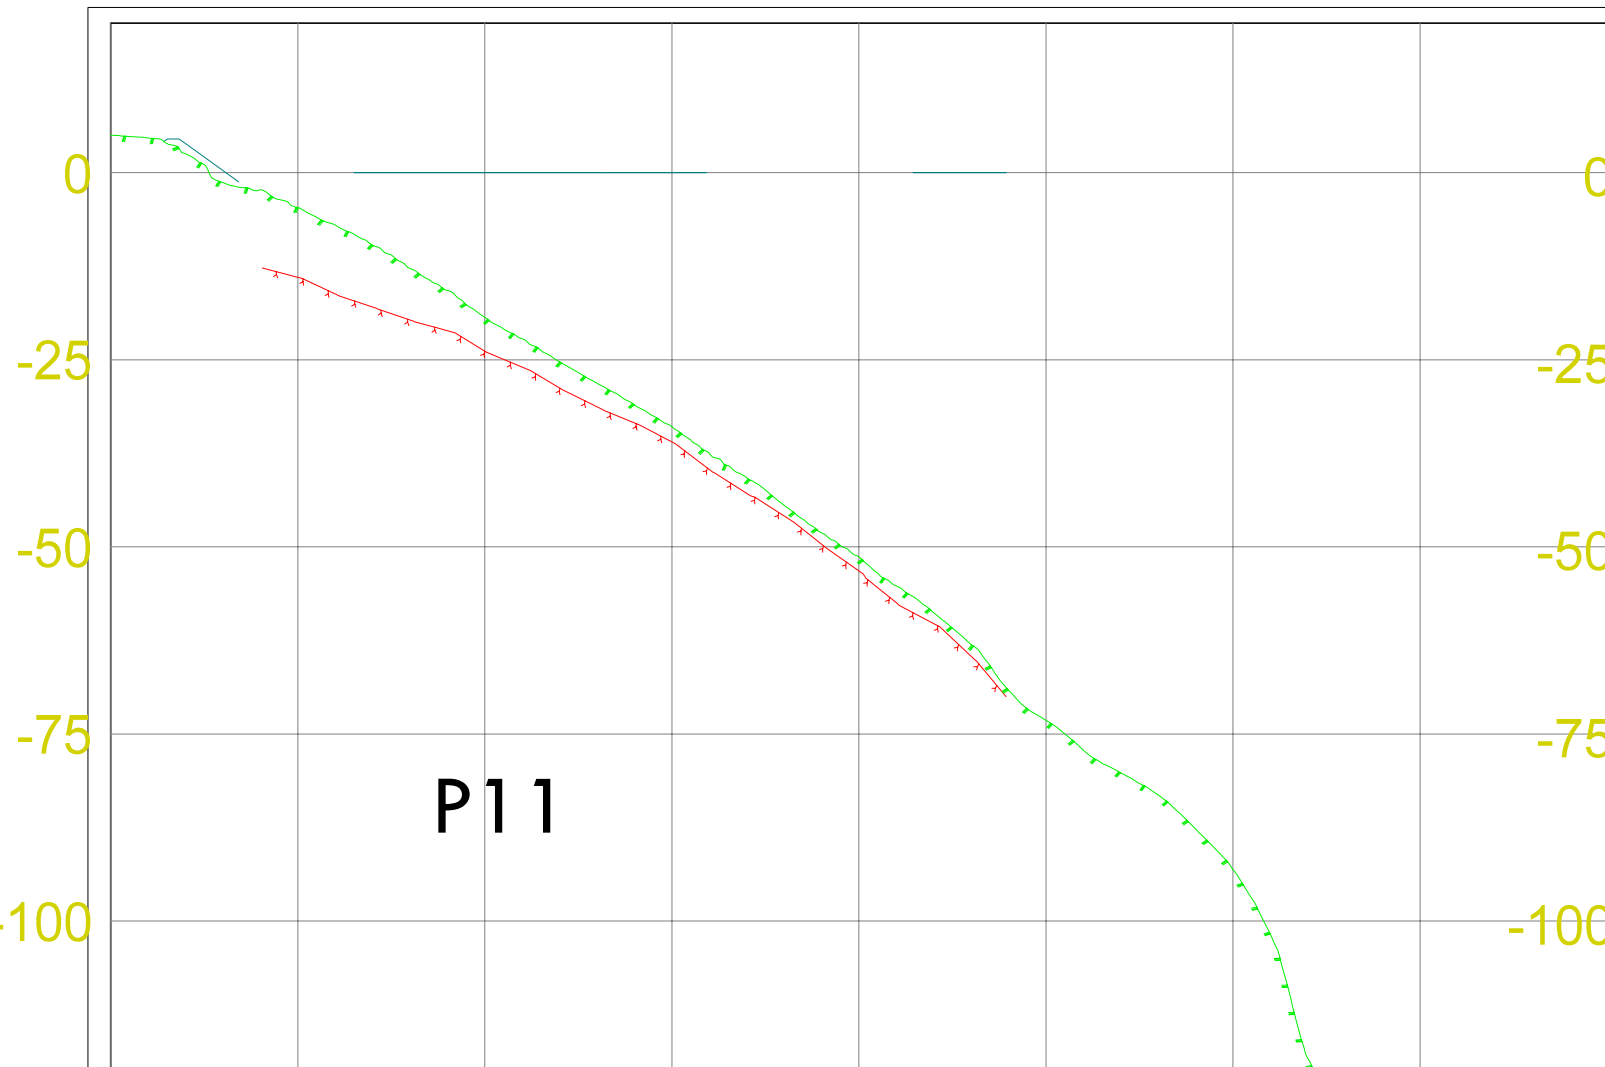


**Snitt med ca 30 m mellomrom
Stigende rekkefølge fra vest til øst**

Revisjon	Dato	Beskrivelse	Utarbeidet	Fagkontroll	Godkjent
<small>Dette dokumentet er utarbeidet av Norconsult AS som del av det oppdraget som fremgår nedenfor. Opphavsretten tilhører Norconsult AS. Dokumentet må bare benyttes til det formål som oppdragsavtalen beskriver, og må ikke kopieres eller gjøres tilgjengelig på annen måte eller i større utstrekning enn formålet tilsier.</small>					
SFE Produksjon AS				Målestokk:	Tegningsformat
Nye Øksnelvane kraftverk				1:500	
Deponi Lunden Snitt P1-P5					
Norconsult 		Oppdragsnummer	Tegningsnummer	Revisjon	
		52302180			




Revisjon	Dato	Beskrivelse	Utarbeidet	Fagkontroll	Godkjent
<small> Dette dokumentet er utarbeidet av Norconsult AS som del av det oppdraget som fremgår nedenfor. Opphavsretten tilhører Norconsult AS. Dokumentet må bare benyttes til det formål som oppdragsavtalen beskriver, og må ikke kopieres eller gjøres tilgjengelig på annen måte eller i større utstrøking enn formålet tilsier. </small>			Målestokk:	Tegningsformat	
SFE Produksjon AS			1:500		
Nye Øksenvane kraftverk					
Deponi portal Snitt P7-P10					
Norconsult		Oppdragsnummer	Tegningsnummer	Revisjon	
		52302180			



**Snitt med ca
30 m mellomrom
Stigende rekkefølge
fra vest til øst**

Revisjon	Dato	Beskrivelse	Utarbeidet	Fagkontroll	Godkjent	
<small> Dette dokumentet er utarbeidet av Norconsult AS som del av det oppdraget som fremgår nedenfor. Opphavsretten tilhører Norconsult AS. Dokumentet må bare benyttes til det formål som oppdragsavtalen beskriver, og må ikke kopieres eller gjøres tilgjengelig på annen måte eller i større utstrekning enn formålet tilsier. </small>						
SFE Produksjon AS					Målestokk	Tegningsformat
Nye Øksnelvane kraftverk					1:500	
Deponi portal Snitt P11-P13						
Norconsult 		Oppdragsnummer	52302180	Tegningsnummer	Revisjon	

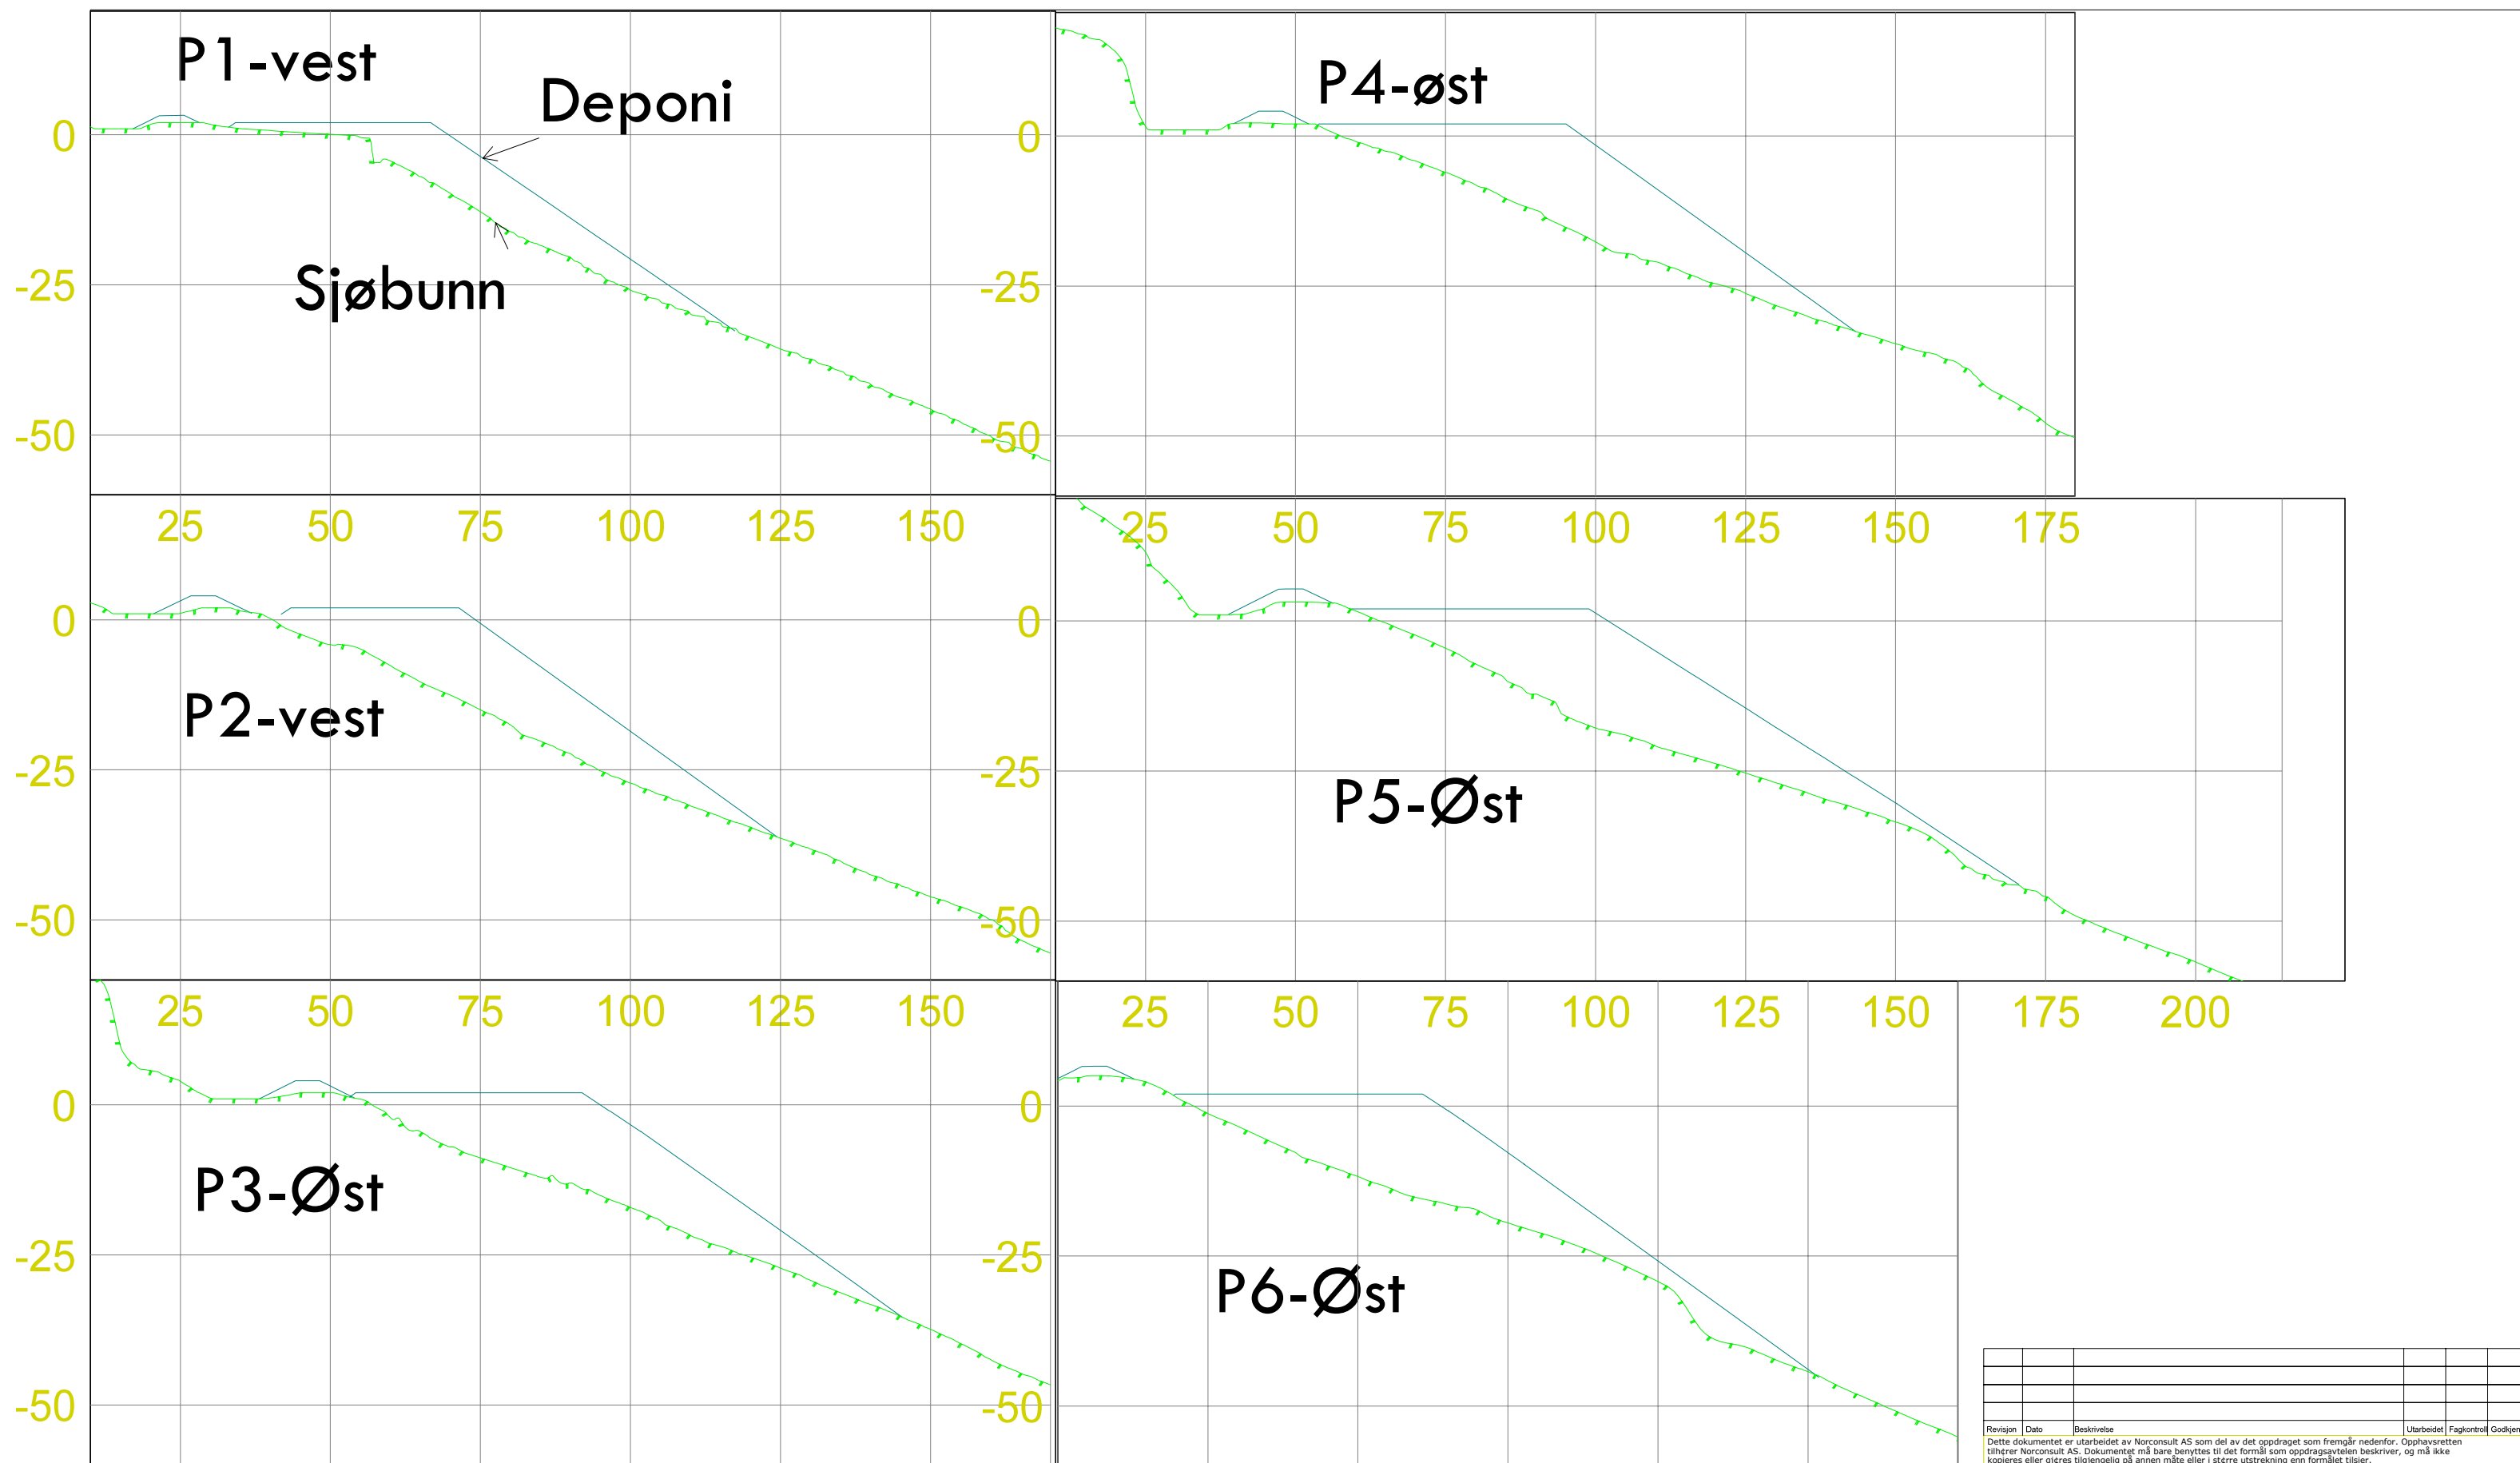

Snitt med ca 20 m mellomrom
 Stigende rekkefølge fra vest til øst. P1-P2 for vestlig deponi
 P3-P6 for østlig deponi

Revisjon	Dato	Beskrivelse	Utarbeidet	Fagkontroll	Godkjent
<small> Dette dokumentet er utarbeidet av Norconsult AS som del av det oppdraget som fremgår nedenfor. Opphavsvetten tilhører Norconsult AS. Dokumentet må bare benyttes til det formål som oppdragsavtalen beskriver, og må ikke kopieres eller gjøres tilgjengelig på annen måte eller i større utstrekning enn formålet tilsier. </small>					
SFE Produksjon AS					Målestokk: Tegningsformat 1:500
Nye Øksnelvane kraftverk					
Åskåra Deponi P1-P6					
Norconsult 		Oppdragsnummer 52302180	Tegningsnummer	Revisjon	