




Robsrudskogen 5

Dato: 26.04.2021

Målestokk: 1:5000

Koordinatsystem: UTM 32N

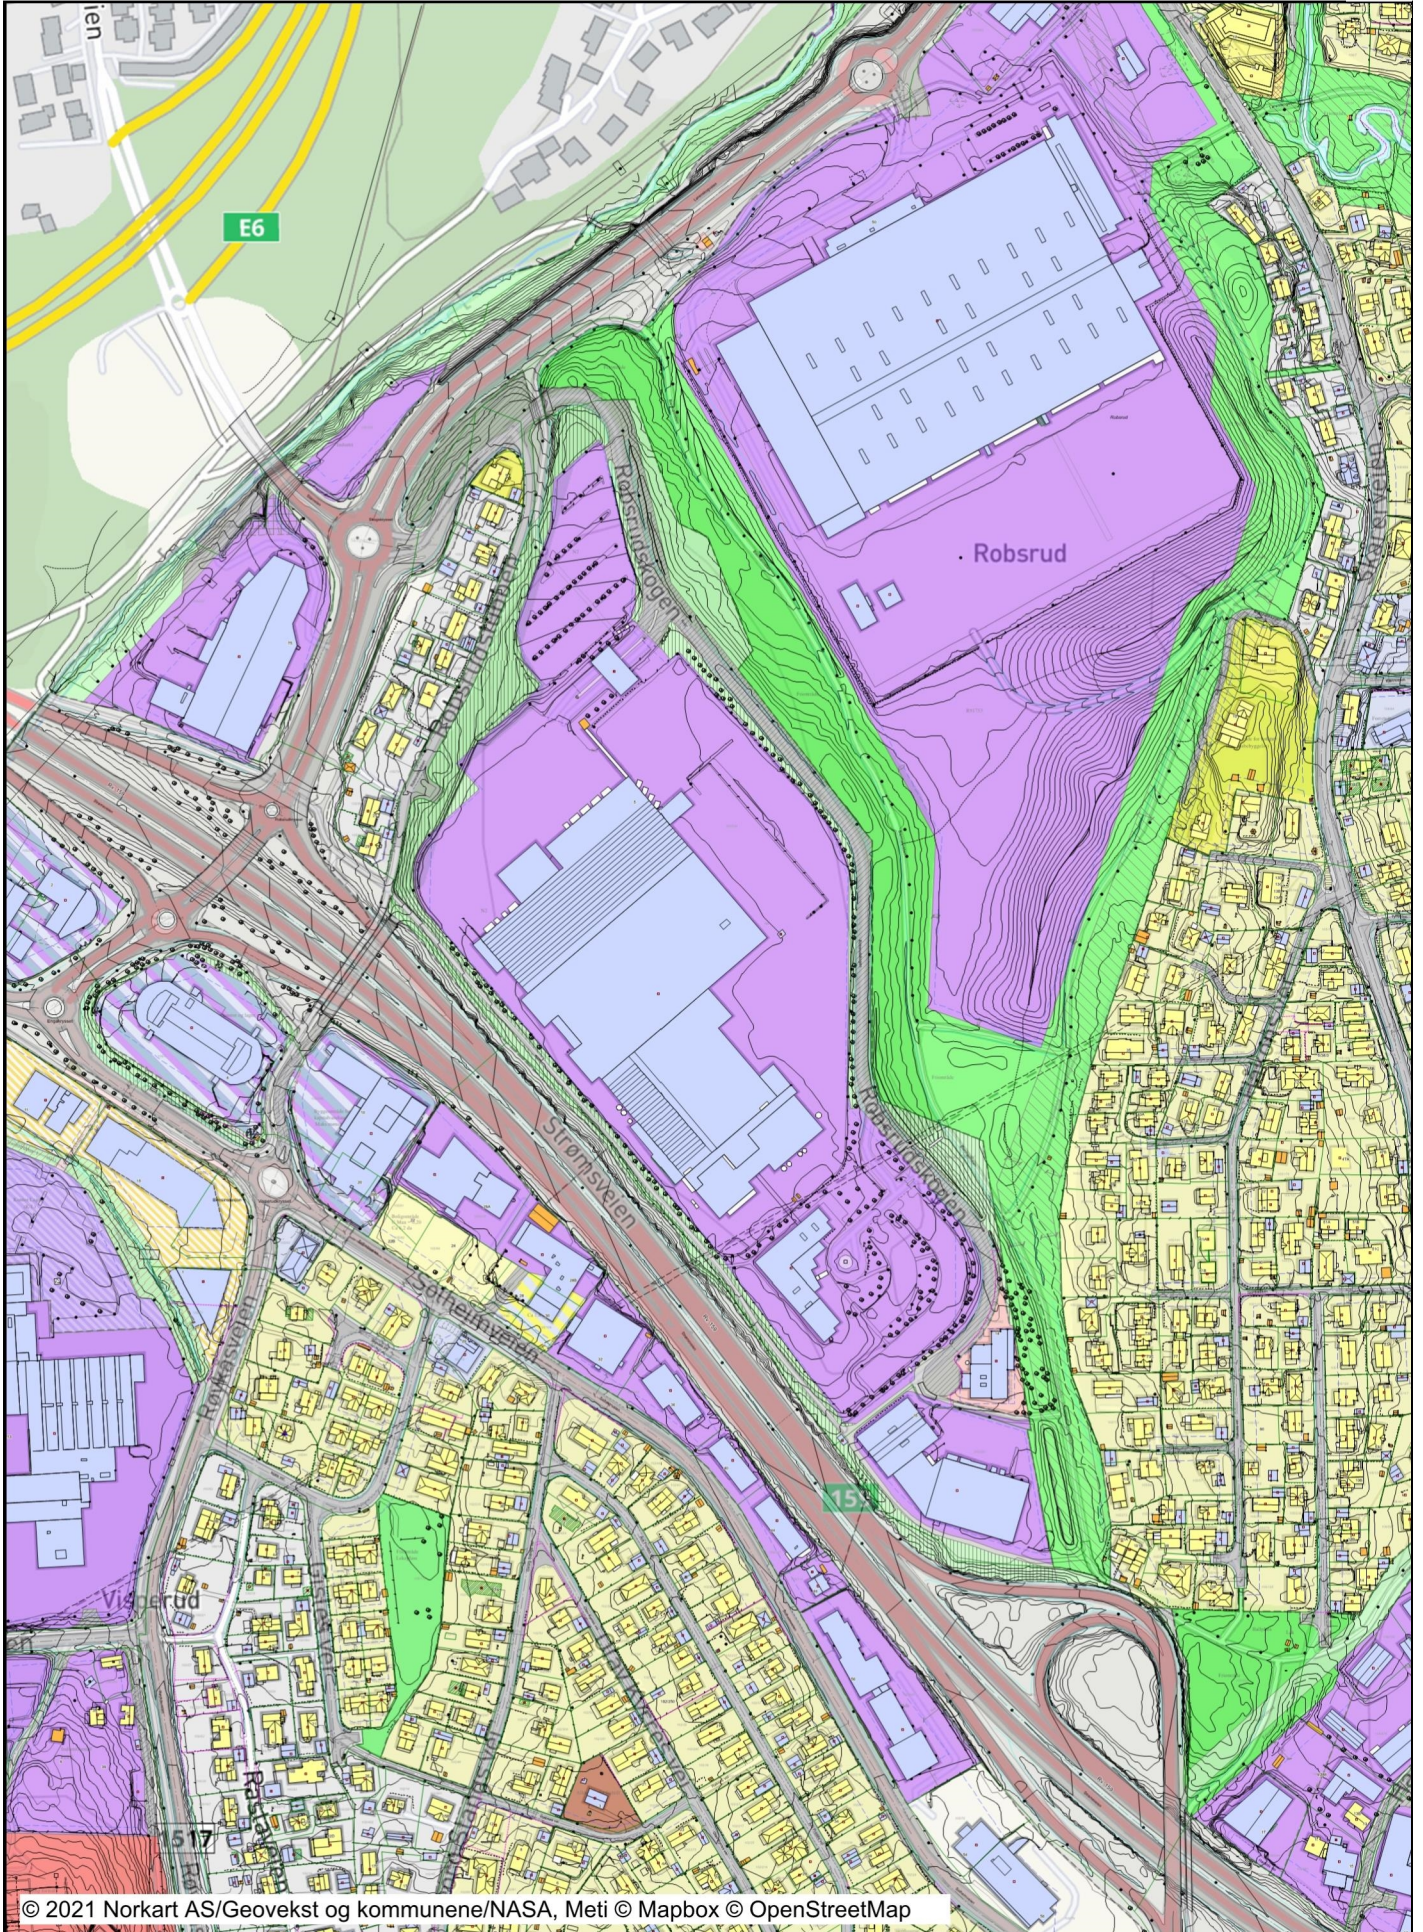

Tegnforklaring

Reguleringsplan/Bebyggelsesplan PBL 1985		Påskrift bredde	
	Område for boliger med tilhørende anlegg	Abc	Påskrift radius
	Frittliggende småhusbebyggelse	Abc	Påskrift kotehøyde
	Område for forretning	Abc	Påskrift plantilbehør
	Område for industri/lager	Ledningsnett EL	
	Område for offentlige bygninger (stat, fylkeskommune, k)	■	Fordelingsskap
	Almennyttig forsamlingslokale (grendehus mv.)	—	Høyspentledning
	Offentlige trafikkområder	○	Mastele
	Kjøreveg	●	Mast Liten stolpe
	Annen veggrunn	●	Mast Stor stolpe
	Gang-/sykkelveg	●	Mast
	Gangveg	—	Masteomriss
	Friområder	●	Nettstasjon Mastearrangement
	Park	■	Nettstasjon
	Turveg	—	Nettverkstasjonomriss
	Friområde i sjø og vassdrag	●	Belysningspunkt
	Privat veg	●	Åk
	Parkbelte i industristrøk	Høydeinformasjon	
	Område for anlegg i grunnen	—	Høydekurve 5m
	Område for anlegg og drift av kommunalteknisk virksom	—	Høydekurve 1m
	Annet spesialområde	—	Forsenkningkurve 5m
	Felles avkjørsel	—	Forsenkningkurve 1m
	Bolig/Forretning	x	Toppunkt
	Forretning/Kontor/Industri	Annen naturinformasjon	
	Høyspenningsanlegg (høyspentlinje, transformatorstas)	—	Hekk
	Område med flomfare	●	InnmåltTre
	Grense for restriksjonsområde	Innsjøer og vassdrag	
	Frisiktsone ved veg	—	Innsjø
	Grense for rekkefølgeområde	—	Innsjøkant
	Rekkefølgebestemmelser	—	Elv/Bekk
Reguleringsplan PBL 2008		—	Elv/Bekk usikker
	Sikringsonegrense	—	Elv/Bekk
	Angitthensyngrense	—	Elv/Bekk kant usikker
	Boligbebyggelse - blokkbebyggelse	—	Elv/Bekk kant
	Kombinert bebyggelse og anleggsformål	—	Kanal/Grøft
	Kontor/lager	—	Kanal/Grøft
	Veg	—	Kanal/Grøft kant
	Kjøreveg	—	Traktorveg
	Gang/sykkelveg	—	Gangveg
	Annen veggrunn - grøntareal	—	Sti
	Grønnstruktur	—	Trapp
	Faresone - Flomfare	Jernbanedata	
	Faresone - Høyspenningsanlegg (ink høyspentkabler)	—	Jernbane plattformkant
	Sikringsone - Andre sikringssoner	—	Jernbane spormidt på bru
	Angitthensynsone - Bevaring naturmiljø	—	Jernbane spormidt i tunnel
Felles for reguleringsplan PBL 1985 og 2008		—	Jernbane spormidt
	Planens begrensning	VEG	
	Faresonegrense	—	Fortauskant
	Formålsgrense	—	Annet vegareal
	Regulert tomtegrense	—	Middeler/Trafikkøypå bru
	Eiendomsgrense som skal oppheves	—	Middeler/Trafikkøypå veg
	Byggegrense	—	Avgrensning mot annet vegareal
	Byggegrense under bakken (parkeringshus)	—	Avgrensning mot avkjørsel
	Bebyggelse som inngår i planen	—	Parkeringsplass kant
	Bebyggelse som forutsettes fjernet	—	Autovern på bru
	Regulert senterlinje	—	Autovern
	Frisiktslinje	—	Skiltgalge
	Regulert kant kjørebane	●	Trafikklys
	Regulert kjørefelt	—	Vegdekkekant på bru
	Regulert parkeringsfelt	—	Vegdekkekant
	Regulert fotgjengerfelt	—	Gang/Sykkelveg kant på bru
	Bru	—	Gang/Sykkelveg kant
	Tunnel	—	Gangvegkant
	Målelinje/Avstandslinje	—	Gangfeltavgrensning
	Stenging av avkjørsel	—	Traktor/Kjerreveg kant
	Avkjørsel	—	Vegskulderkant
Abc	Påskrift feltnavn	—	Veggroft åpen
Abc	Påskrift reguleringsformål/arealformål		