

FORKLARINGER


- Høydesystem: NN2000
- Koordinatsystem: EUREF89 UTM35
- Graving i sjø 


ANVISNINGER

- Belastninger:
På kaidekke:
40 kN/m² jevnt fordelt
1000 kN punktlast over 1,0x1,0 m

HENVISNINGER

- B311 Snitt A-A
- B312 Snitt B-B

E01	2020-12-21	FOR SØKNAD	Skjematisk	Auf/OS	KEH/g	KEH/g
Rev	Dato	Prosjekt	Utskrift	Utskrift	Utskrift	Utskrift
Dette dokument er utarbeidet av Norconsult AS som del av det oppdrags som fremgår nedenfor. Opphavsheten tilhører Norconsult AS. Dokumentet må ikke overføres til det formål som oppdragsavtalen beskriver, og må ikke kopieres eller gjøres tilgjengelig på annen måte eller i større utstrekning enn formålet tillater.						Målestokk (gjelder A1)
BÅTSFJORD HAVN KF						1:300
SERVICEKAI HOVEDKAI OG OPSJON B GRAVING I SJØ PLAN						
Norconsult		Oppdragsnummer	Følgingsnummer	Revisjon		
		5187679	B330			E01

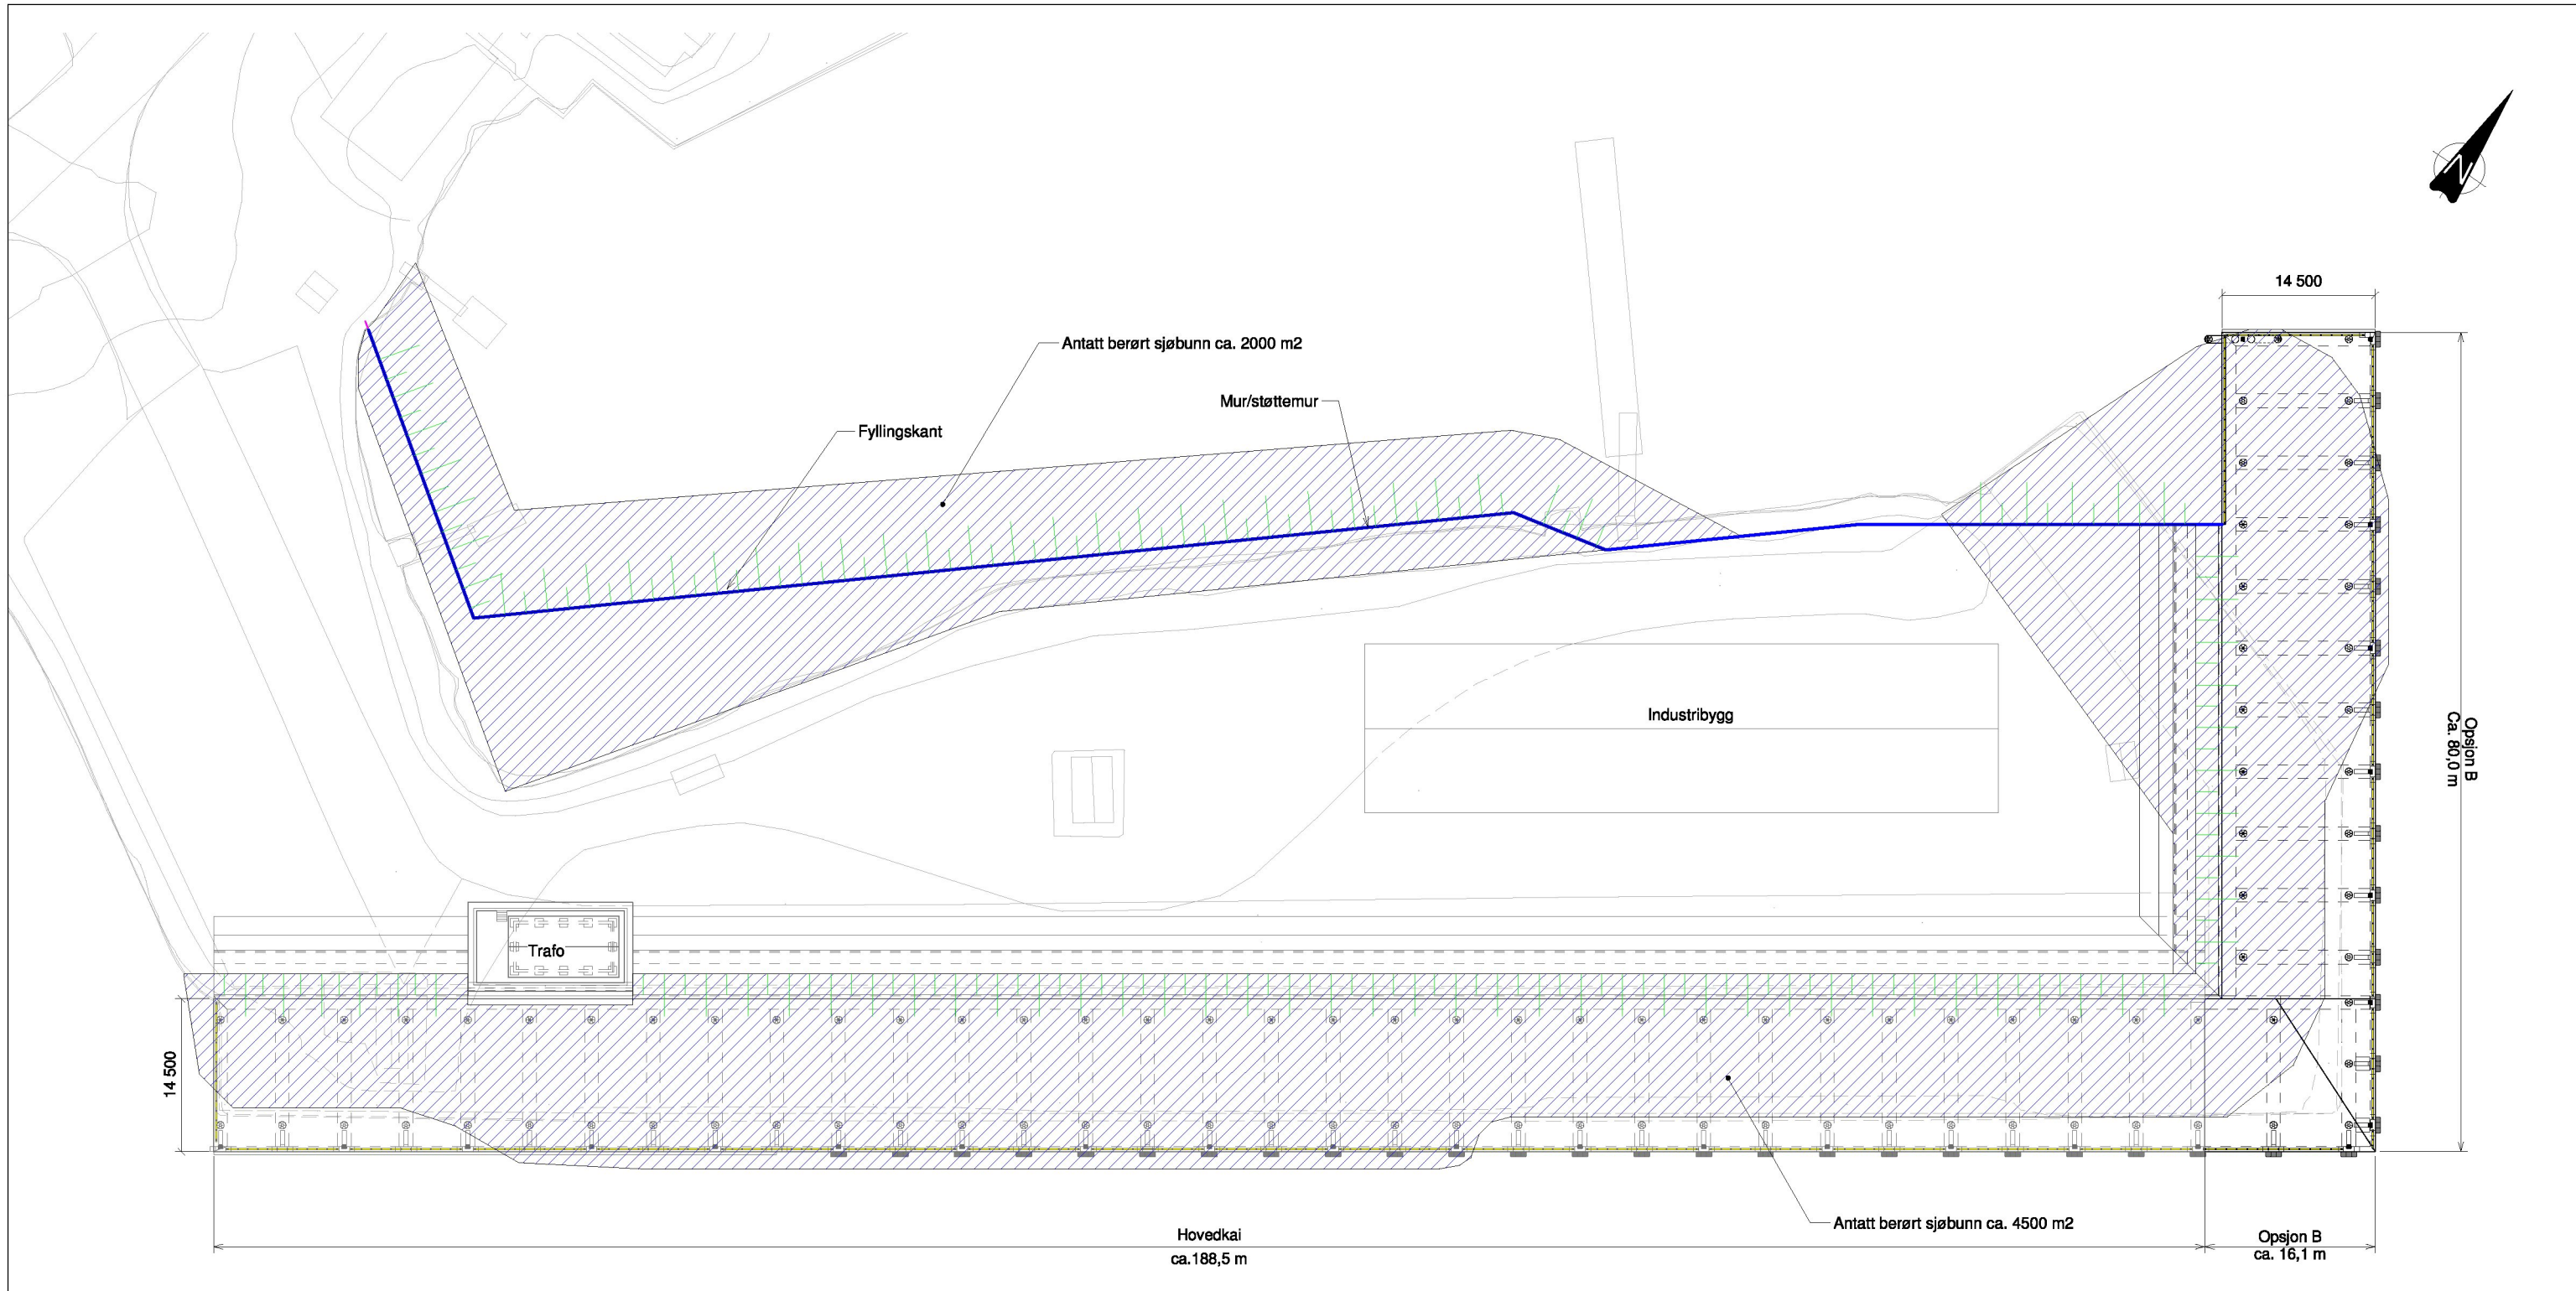

FORKLARINGER

- Høydesystem: NN2000
- Koordinatsystem: EUREF89 UTM35
- Utfylling i sjø

ANVISNINGER

- Belastninger:
På kaidekke:
40 kN/m² jevnt fordelt
1000 kN punktlast over 1,0x1,0 m

HENVISNINGER

- B311 Snitt A-A
- B312 Snitt B-B

Rev.	Dato	FOR SØKNAD	AuFos	KEHeg	KEHeg
E01	2020-12-21	FOR SØKNAD			
<small>Dette dokument er utarbeidet av Norconsult AS som del av det oppdraget som fremgår nedenfor. Opphavsretten tilhører Norconsult AS. Dokumentet må bare benyttes til det formål som oppdragsavtalen beskriver, og må ikke kopieres eller gjøres tilgjengelig på annen måte eller i større utstrekning enn formålet tillater.</small>			<small>Målestokk (gjelder A1)</small> 1:300		
BÅTSFJORD HAVN KF					
SERVICEKAI HOVEDKAI OG OPSJON B UTFYLING I SJØ PLAN					
		<small>Oppdragsnummer</small> 5187679	<small>Tagingsnummer</small> B331	<small>Revisjon</small> E01	