
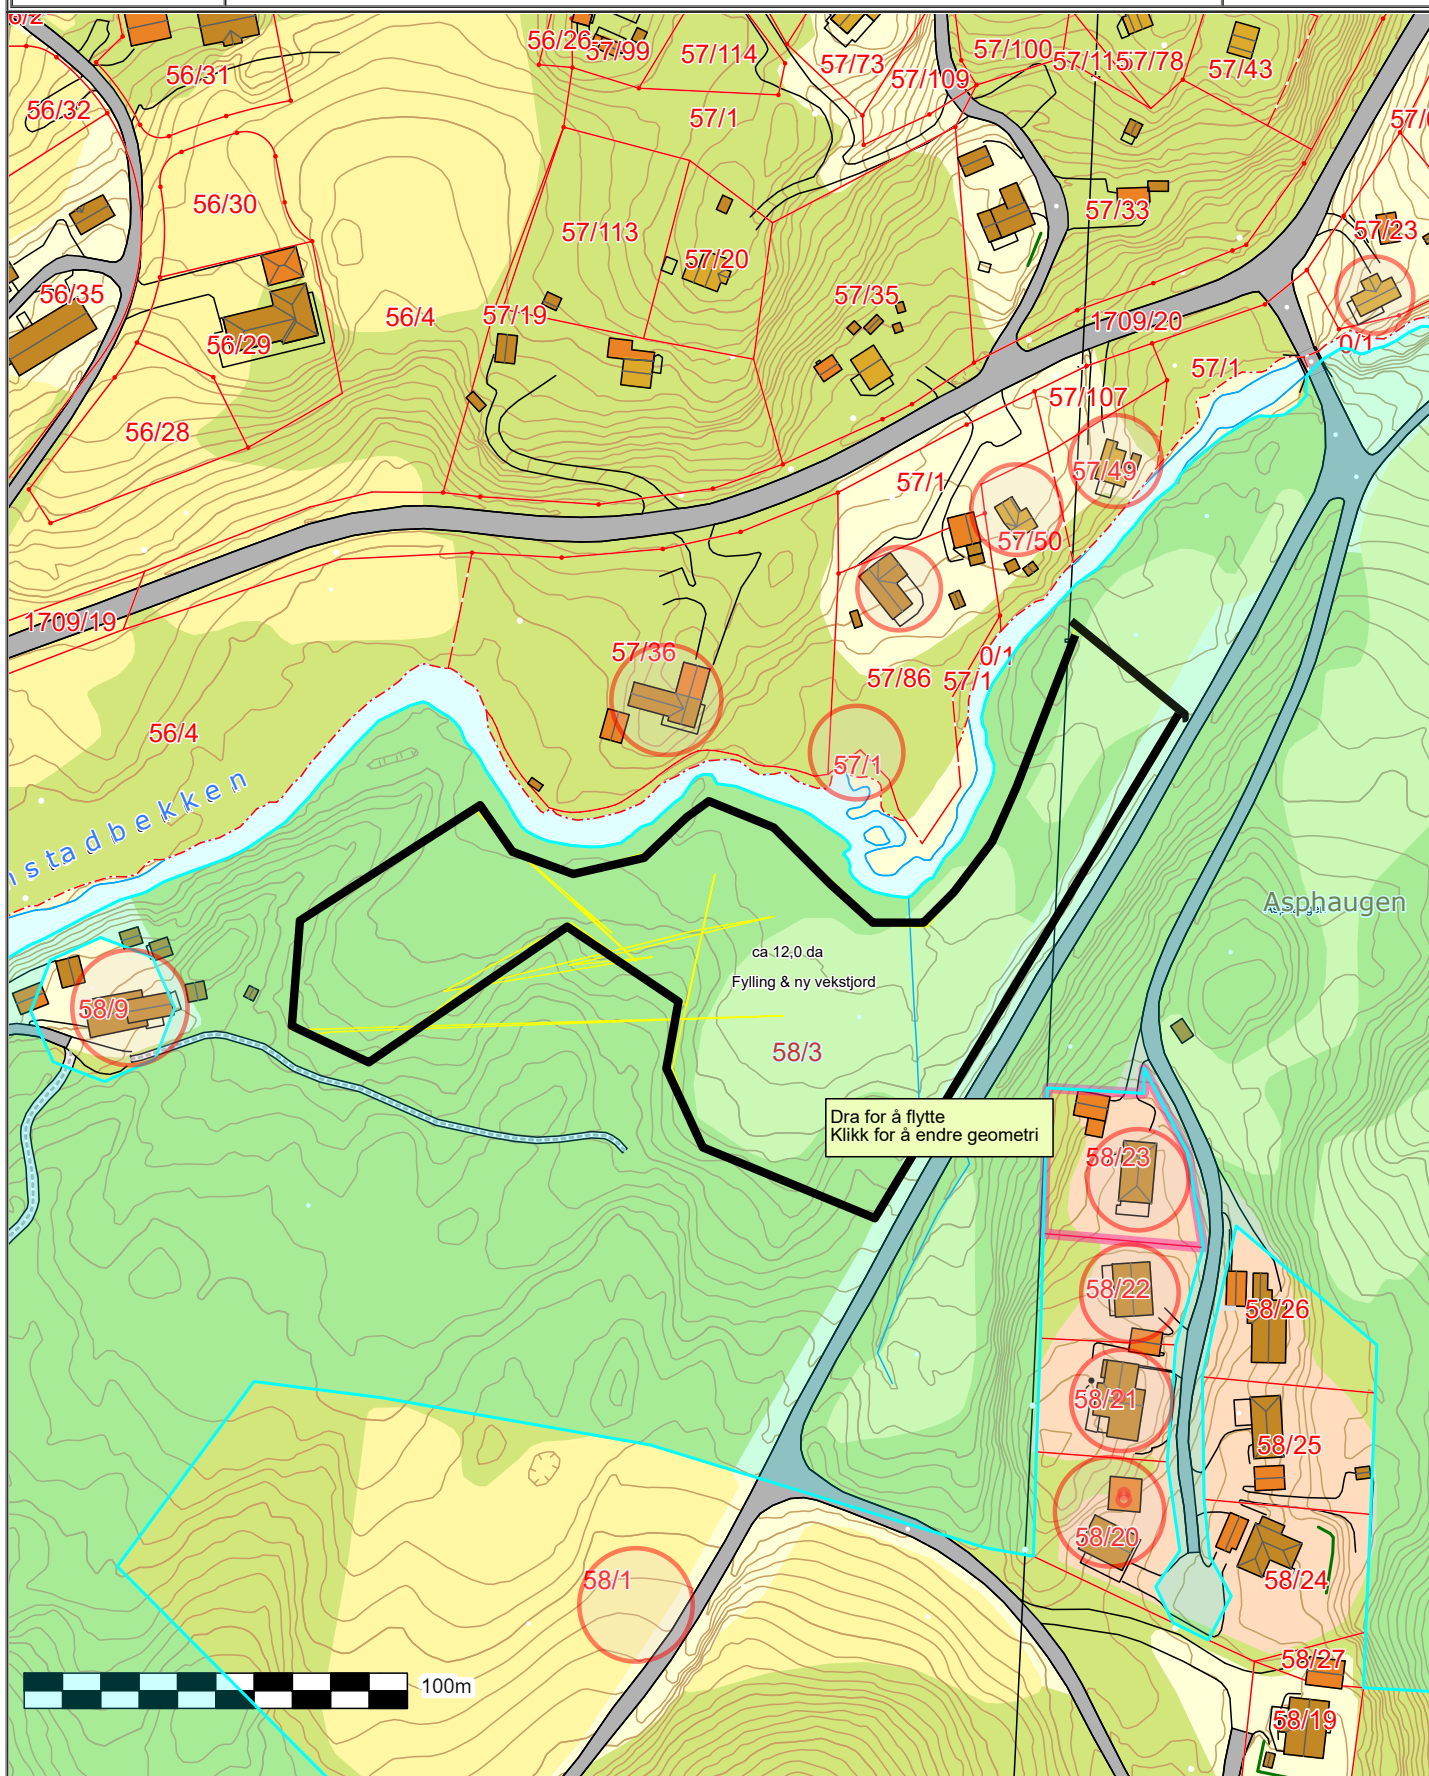
	<b>SITUASJONSKART</b>					
	Eiendom:	Gnr: 58	Bnr: 3	Fnr: 0		Snr: 0
	Adresse: Hølondvegen 1106, 7350 BUVIKA, med flere					
Hj.haver/Fester:						
<b>SKAUN KOMMUNE</b>	Dato: 21/6-2021 Sign:				Målestokk 1:1500	



Det tas forbehold om at det kan forekomme feil på kartet, bla. gjelder dette eiendomsgrenser, ledninger/kabler, kummer m.m. som i forbindelse med prosjektering/anleggsarbeid må undersøkes nærmere.

