


1:400 Snitt A

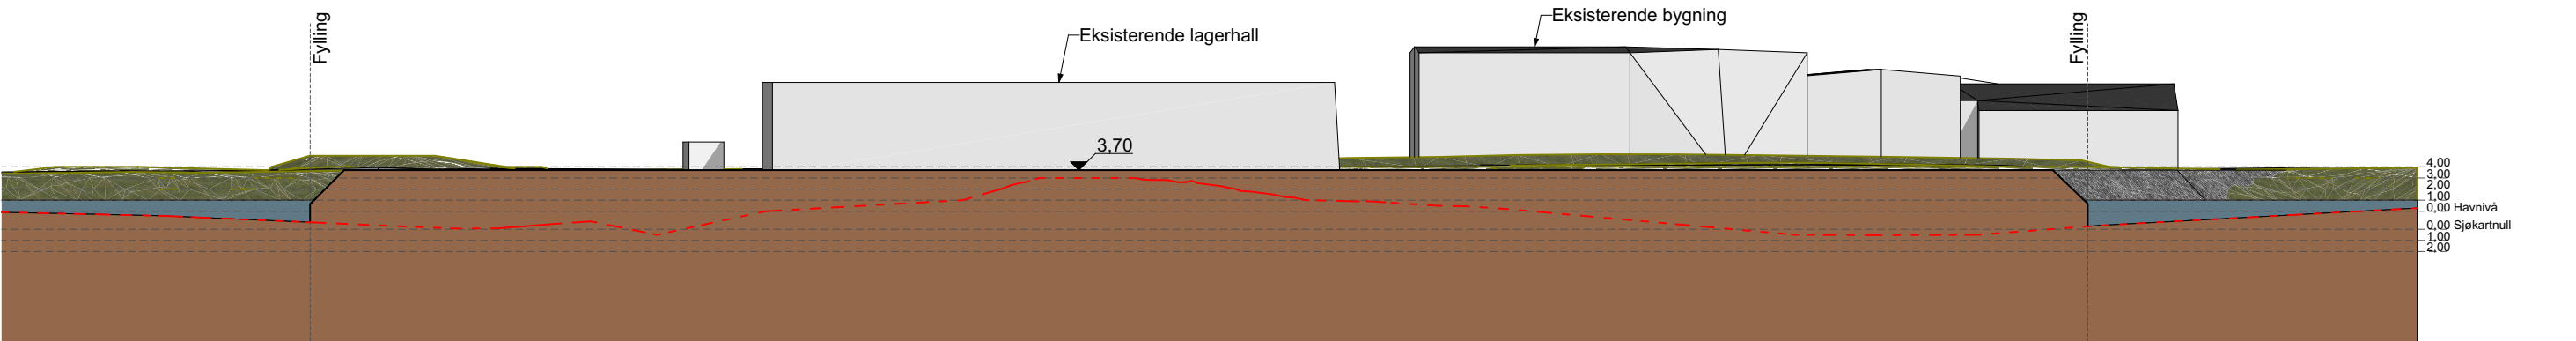

1:600 Snitt B



Snittkart

Tegnforklaring:

- Eksisterende terreng
- Nytt terreng

Prosjekt:
Utfylling i sjø

Tiltakshaver:
Hepsø Eiendom AS

Gnr./Bnr./Festenr.:
15/34

Prosjektnr.:
241

Type tegning:
Snitt A og B

Tegningsnr.:
A30-1

Konstr./Tegnet
DD

Målestokk
1:400
1:600

Dato
11.03.2025

Godkjent

