


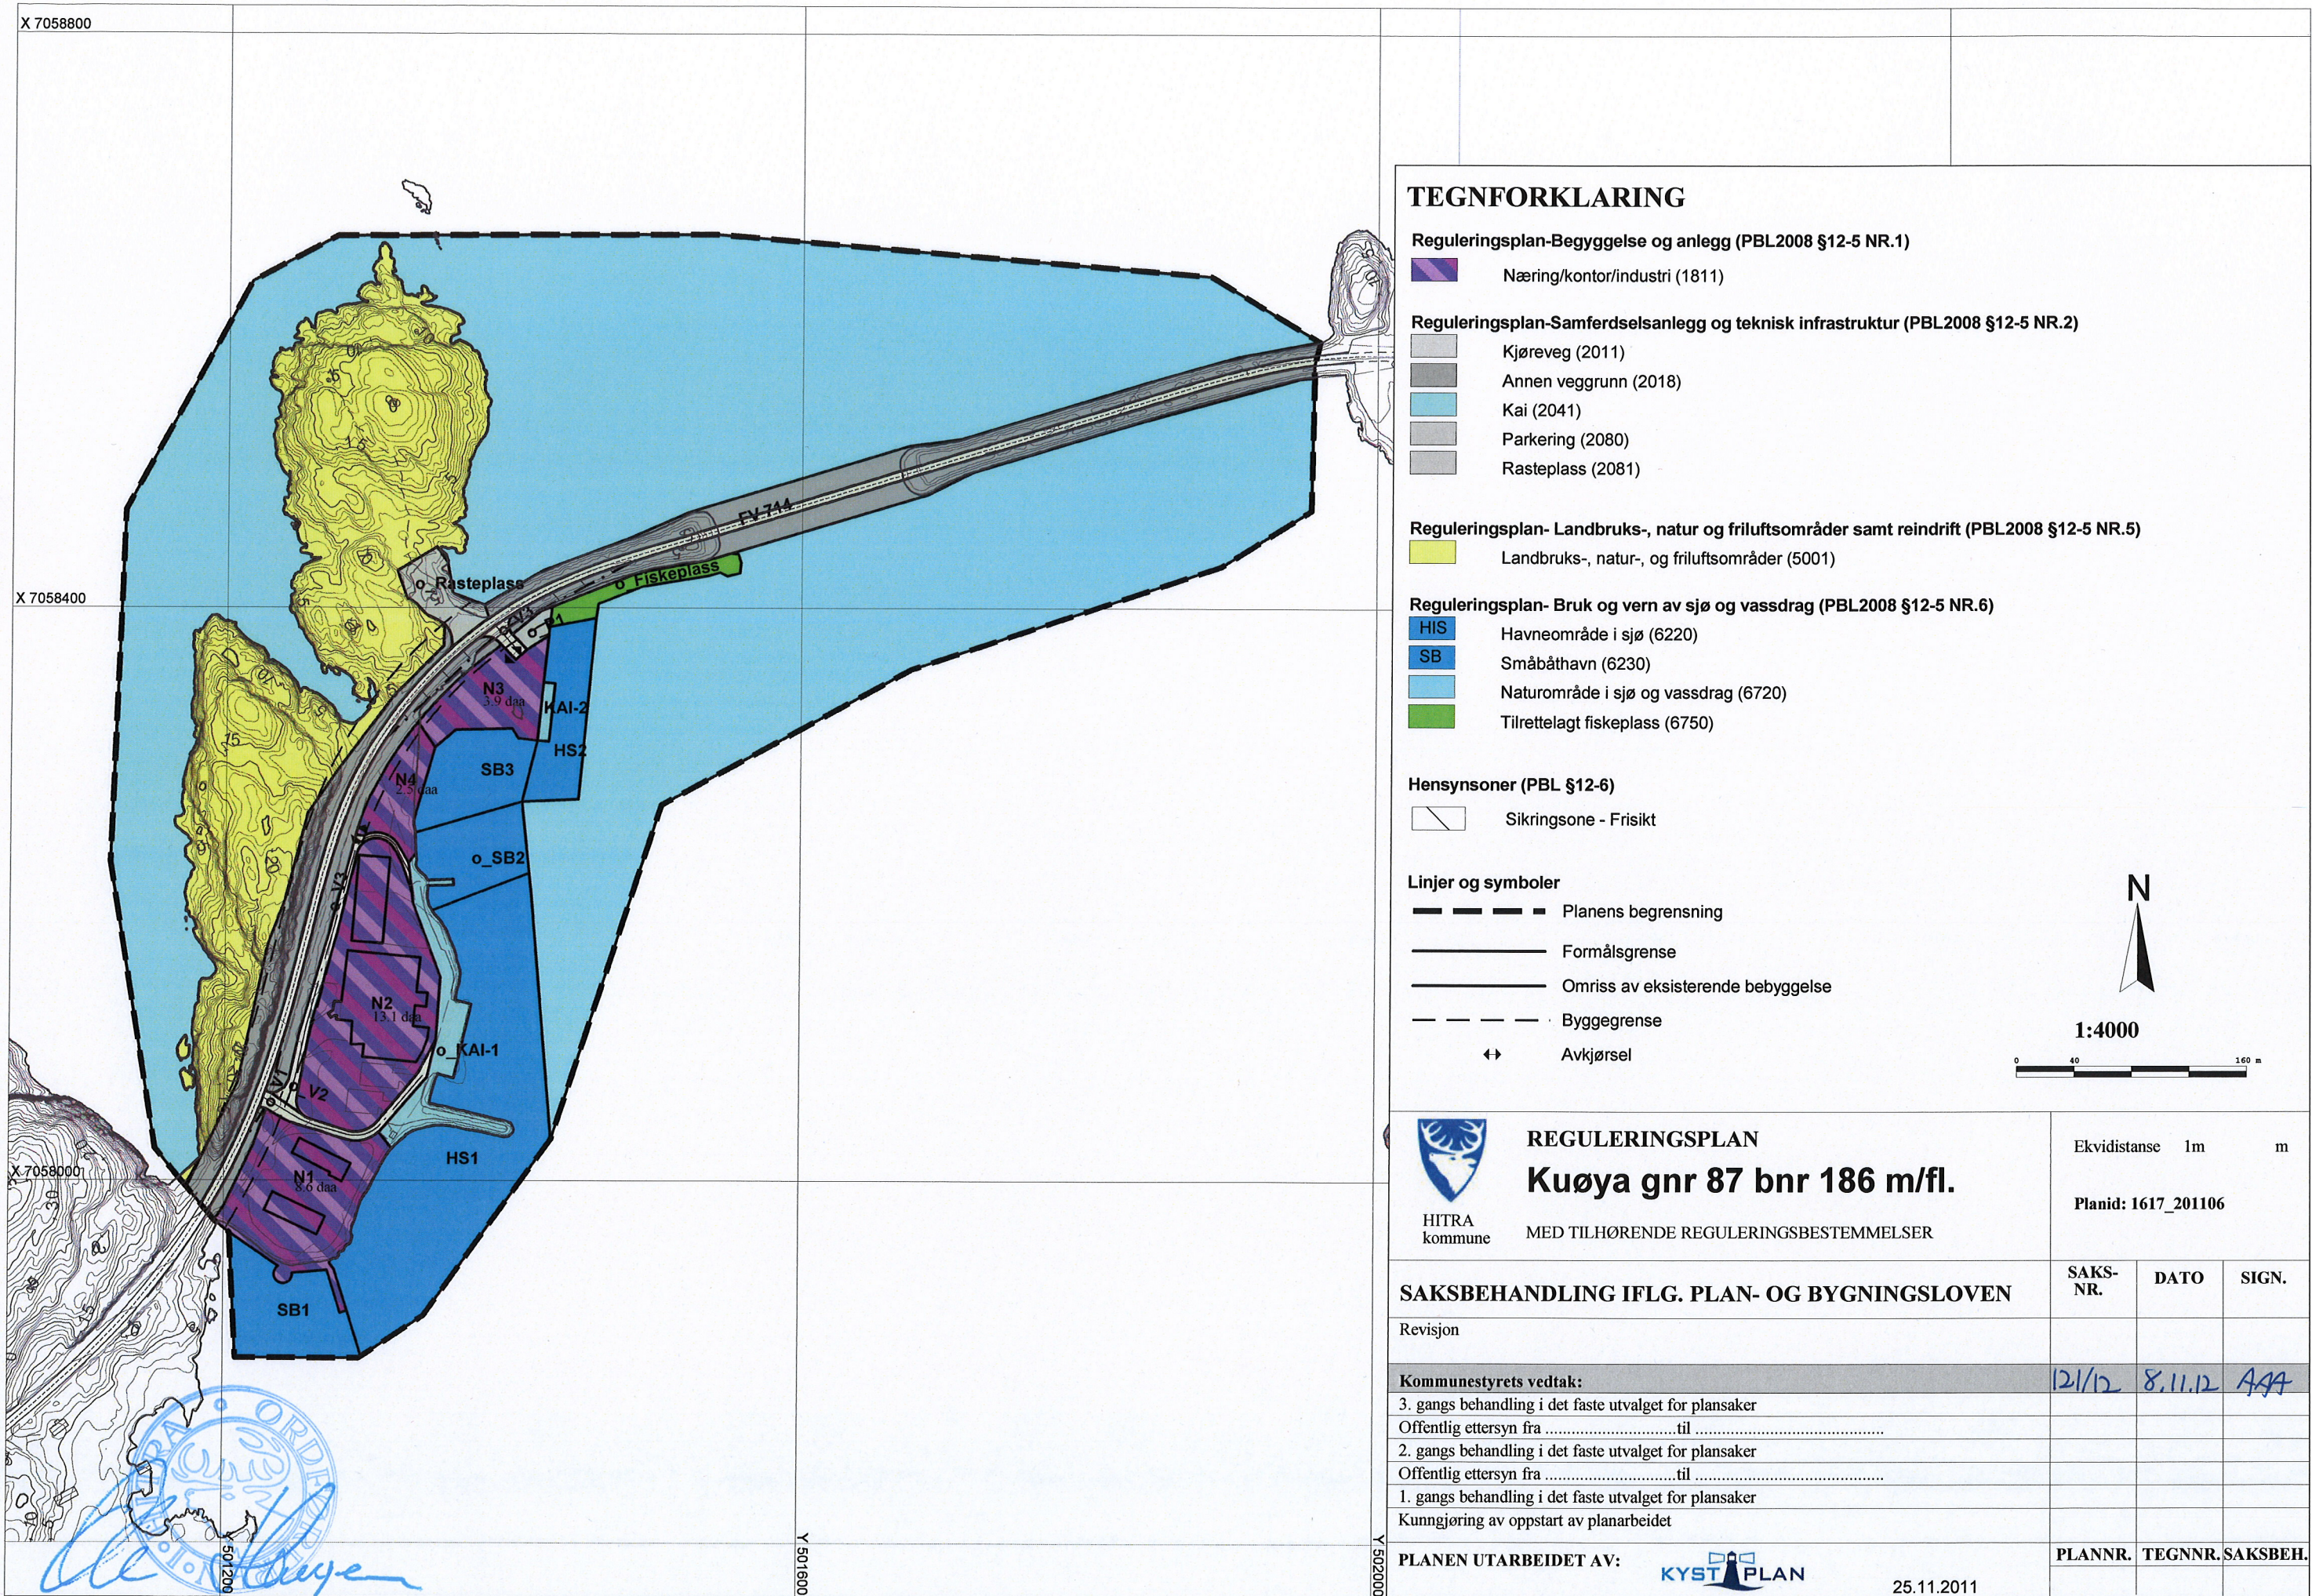

TEGNFORKLARING

Reguleringsplan-Begyggelse og anlegg (PBL2008 §12-5 NR.1)

Næring/kontor/industri (1811)

Reguleringsplan-Samferdselsanlegg og teknisk infrastruktur (PBL2008 §12-5 NR.2)

Kjørveg (2011)
Annen veggrunn (2018)
Kai (2041)
Parkering (2080)
Rasteplass (2081)

Reguleringsplan- Landbruks-, natur og friluftsområder samt reindrift (PBL2008 §12-5 NR.5)

Landbruks-, natur-, og friluftsområder (5001)

Reguleringsplan- Bruk og vern av sjø og vassdrag (PBL2008 §12-5 NR.6)

HIS Havneområde i sjø (6220)
SB Småbåthavn (6230)
Naturområde i sjø og vassdrag (6720)
Tilrettelagt fiskeplass (6750)

Hensynsoner (PBL §12-6)

Sikringsone - Frisikt

Linjer og symboler

Planens begrensning
Formålsgrense
Omriss av eksisterende bebyggelse
Byggegrense
Avkjørsel



1:4000



HITRA
kommune

REGULERINGSPLAN

Kuøya gnr 87 bnr 186 m/fl.

MED TILHØRENDE REGULERINGSBESTEMMELSER

Ekvidistanse 1m m

Planid: 1617_201106

SAKSBEHANDLING IFLG. PLAN- OG BYGNINGSLOVEN

Revisjon

Kommunestyrets vedtak:

3. gangs behandling i det faste utvalget for plansaker
Offentlig ettersyn fra til
2. gangs behandling i det faste utvalget for plansaker
Offentlig ettersyn fra til
1. gangs behandling i det faste utvalget for plansaker
Kunngjøring av oppstart av planarbeidet

SAKS-
NR. DATO SIGN.

12/12 8.11.12 AAA

PLANEN UTARBEIDET AV:



25.11.2011

PLANNR. TEGNNR. SAKSBEH.