



Søknad om tillatelse til:

- Mottak og mellomlagring av returafalt
- Mottak og mellomlagring av betongrester

Søknadsskjema for bedrifter som mottar returafalt og/eller betongrester

Utfylt skjema skal sendes Fylkesmannen i Møre og Romsdal. Det vil som oftest være nødvendig å benytte vedlegg til skjemaet. Det framgår av skjemaet når opplysninger skal gis i vedlegg. Vedlegg skal også benyttes ved plassmangel i tabeller. Vedlegg skal nummereres i samsvar med punktene i skjemaet. Utfylt skjema kan enten sendes elektronisk til fmmrpostmottak@fylkesmannen.no eller som vanlig post til Fylkeshuset, 6404 Molde.

1 Opplysninger om søkerbedriften

1.1 Navn, adresse mv.:

Bedriftens navn	Aaurvoll og Foresund AS	Telefon sentralbord
Gateadresse	Mjølstadnesveien 16	700 89900
Postadresse.....		
Postnummer, -sted	6092 FOSNAVÅG	Telefon kontaktperson
Kontaktperson	EIVIND BERGE	90894678

1.2 Kommunenummer

1.3 Bransjenr. (NACE-kode(r))

1.4 Foretaksnr. ...
Bedriftsnr. ...

1.5 Søknaden gjelder:

Nyetablering Endring av virksomhet/produksjon

1.6 Dato(er) for start av ny virksomhet eller produksjonsendring.....

1.7 Dato for eventuell foreliggende tillatelse (dersom søknad om endring)

1.8 Hovedaktiviteten ved anlegget er:
Dato for en eventuell tillatelse til denne aktiviteten

2 Lokaltet

2.1 Gårdsnr. ... Bruksnr. ...

2.2 Koordinater (Euref 89 UTM-sone 32):
 Nord (7 siffer): Øst (6 siffer): Kart over området der lagerområdet er merket av, må legges ved.

2.3 Avstand til nærmeste bebyggelse Type bebyggelse...
 Avstand til nærmeste bolig..... Type bolig

Liste med navn og adresse til de nærmeste naboene skal gis i vedlegg.

2.4 Er området regulert til industri? Ja Nei Annet

2.5 Resipient ved mulig avrenning til vann (navn på elv eller vann/sjøområde).....

3 Produksjonsforhold

3.1 Avfall som kommer inn til anlegget:

Type avfall (returasfalt eller -betong)	Menge (tonn) pr. år	
	I dag	Søkes om
Asfaltdekket fra veg og parkering	0	2000

3.2 Avfallsfraksjoner som sendes ut fra anlegget:

Fraksjon (returasfalt eller -betong)	Menge pr. år (tonn)		Disponeringsmåte	Evt. nærmere spesifisering av avfallet
	I dag	Søkes om		
0-90	0	2000	Bærelag til nye veier og plasser	

3.3 Medfører avfallshåndteringen/-disponeringen fare for forurensning/ulempet i omgivelsene (inkl. forsøpling)? Ja, beskrivelse vedlagt Nei

Er det gjennomført/planlagt tiltak for å begrense forurensningene/ulempene? Ja, beskrivelse vedlagt Nei

3.4 Forekommer klager på hvordan avfall sorteres eller lagres? Ja, beskrivelse vedlagt Nei

4 Underskrift

Sted: Mjølstadneset	Dato: 23/10-2015
Underskrift: Eivind Berge	Aurvoll og Furesund AS Mjølstadneset 6092 Fosnavåg


5 Vedlegg

Vedlegg nr.	Innhold
Nr 1	Kart 1:1000
Nr 2	Kart 1:5000
Nr 3	Flyfoto 1:50000
Nr 4	Nævnelliste
Nr 5	Bider

Vedleggene skal minst omfatte:

- Kart i ulike målestokker (gjerne 1:50000, 1:5000 og 1:1000) der område for lagring av asfalt og/eller betong er avmerket. På www.gislink.no kan man finne ulike kart. Der finnes også koordinater (øst er merket X, og nord er merket Y).
- Liste over naboer.

Vedlegg 1

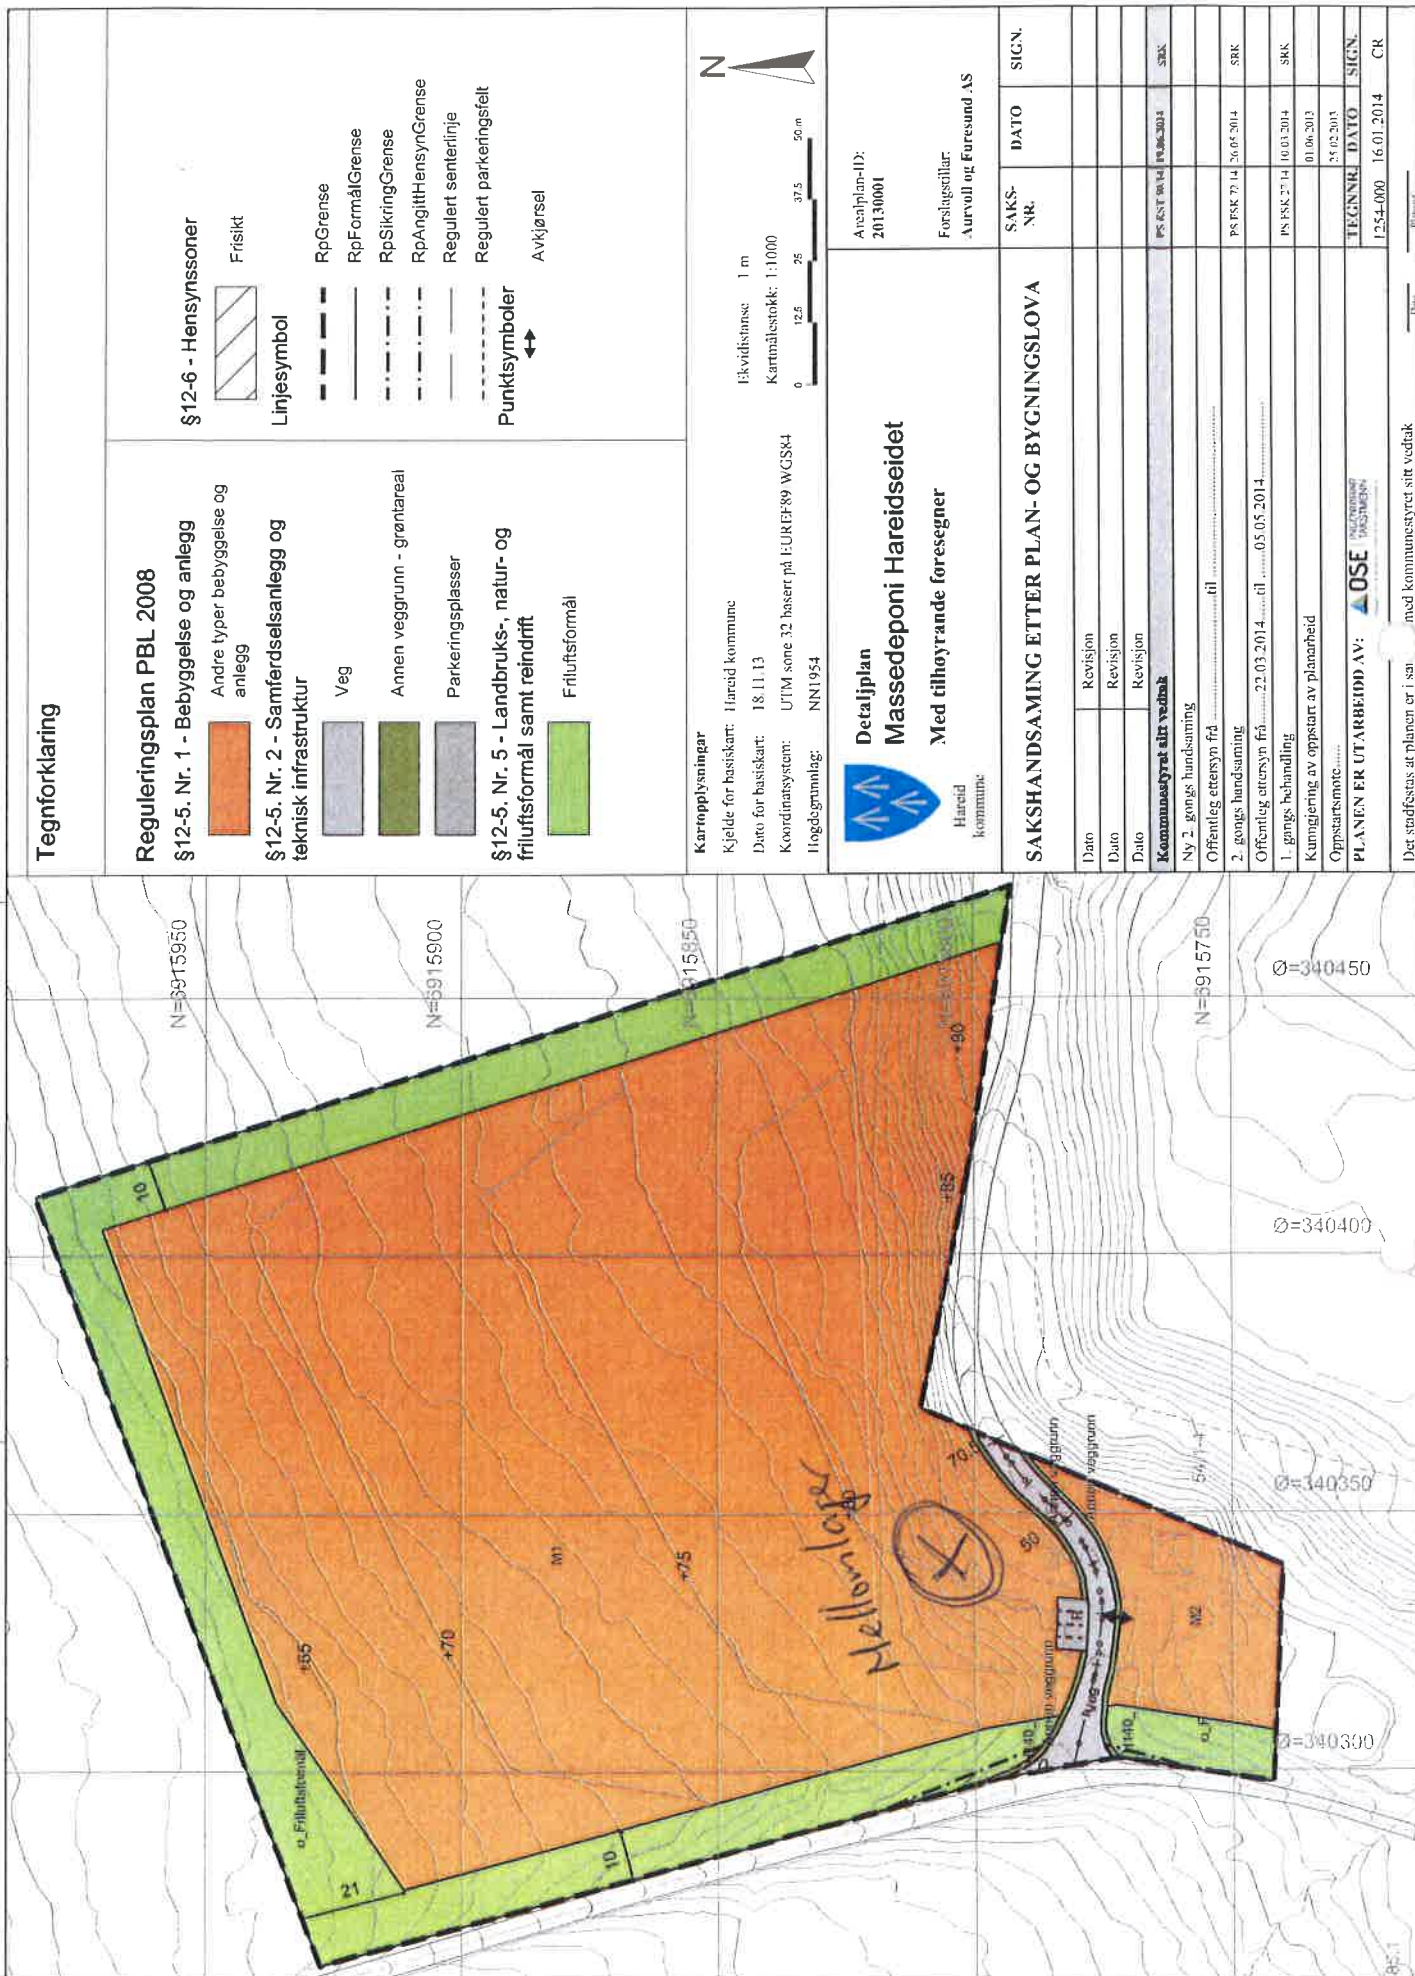

Tegnforklaring

Reguleringsplan PBL 2008

§12-5. Nr. 1 - Bebyggelse og anlegg

- Andre typer bebyggelse og anlegg

§12-5. Nr. 2 - Samferdselsanlegg og teknisk infrastruktur

- Veg
- Amen veggrunn - grøntareal
- Parkeringsplasser

§12-5. Nr. 5 - Landbruks-, natur- og friluftsmål samt reindrift

- Friluftsmål

§12-6 - Hensynssoner

- Friskt

Linjesymbol

- RpGrense
- RpFormålGrense
- RpSikringGrense
- RpAngittHensynGrense
- Regulert senterlinje
- Regulert parkeringsfelt
- Punktsymboler ↔
- Avkjørsel

Kartopplysninger

Kjilde for basiskart: Hareid kommune

Dato for basiskart: 18.11.13

Koordinatsystem: UTM sone 32 basert på EUREF89 WGS84

Hogdegrunnlag: NNI954

Ekvidians: 1 m

Kartmålstokk: 1:1000

0 12,5 25 37,5 50 m

Detailplan

Massedeponi Hareidseidet

Med tilhørende foresegner

Hareid kommune

Arbeidsplan-ID: 2013/0001

Forslagsruller: Aurvoll og Furesund AS

SAKSHANDSAMING ETTER PLAN- OG BYGNINGSLOVA


Dato	Revisjon	SAKS-NR.	DATO	SIGN.										
	Revisjon													
	Revisjon													
	Revisjon													
Kommunestyret sitt vedtak														
Ny 2. gangs handsaming														
Offentleg etersyn frå til														
2. gangs handsaming														
Offentleg etersyn frå til 05.05.2014														
1. gangs behandling														
Kunngjøring av oppstart av planarbeid														
Oppstartsnotat.....														
PLANEN ER UTARBEIDET AV: OSE														
Det stadfestas at planen er i samsvar med kommunestyret sitt vedtak														
<table border="1"> <thead> <tr> <th>TEGNNR.</th> <th>DATE</th> <th>TEGNNR.</th> <th>DATE</th> <th>SIGN.</th> </tr> </thead> <tbody> <tr> <td>1254-000</td> <td>16.01.2014</td> <td></td> <td></td> <td>CR</td> </tr> </tbody> </table>					TEGNNR.	DATE	TEGNNR.	DATE	SIGN.	1254-000	16.01.2014			CR
TEGNNR.	DATE	TEGNNR.	DATE	SIGN.										
1254-000	16.01.2014			CR										

Vedlegg 2



1:5000

23.10.2015

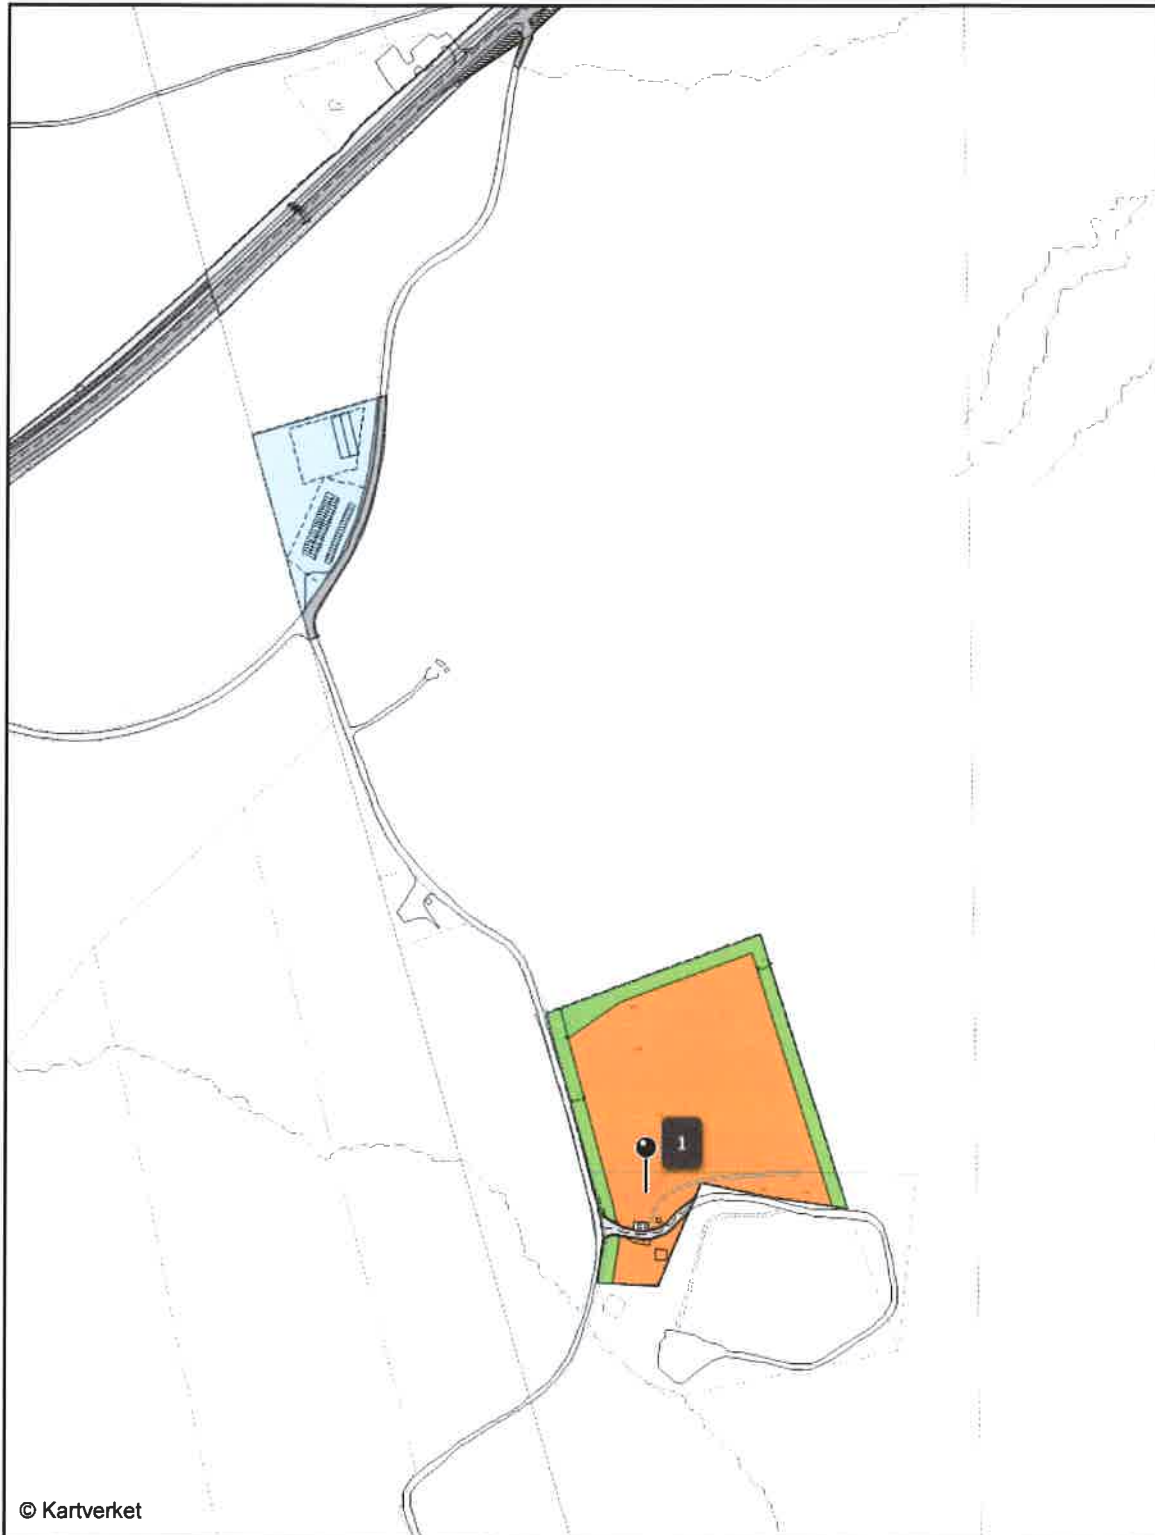

© Kartverket

Kartopplysninger som vert kravd ved omseting av eigedomar, skal tingast skriftleg hjå kommunen. Elles er ikkje kommunen ansvarlig. Situasjonkart som skal nyttast i søknadar SKAL ha påteikna rutenett og vere i målestokk 1:1000 eller 1:500.

Vedlegg 3



1:50000

23.10.2015



Ulsteinvik
→

Hareid
→

Kartopplysningar som vert kravd ved omsetting av eigedomar, skal tingast skriftleg hjå kommunen. Elles er ikkje kommunen ansvarlig. Situasjonkart som skal nyttast i søknadar SKAL ha påteikna rutenett og vere i målestokk 1:1000 eller 1:500.

Vedlegg 4

Nærmeste naboer

Ulstein kommune

Saunesmarka Industriområde ca 1,3 km avstand

- Søre Sunnmøre Reinholdsverk
- Handverksbygg
- Robinett

Hareid kommune

Enebustad

- Hans Otto Rise ca 1,3 km avstand
- Sevrin Rise ca 1,4 km avstand

Aurvoll og Furesund AS
Mjølstadneset
6092 FOSNAVÅG

Tlf +47 700 89 900

Fax +47 700 89 901

Web www.a-f.no

Org nr 882 937 402 MVA

Port sett utenfra



Vedlegg 5

Sett innenfra

Vedlegg 5

