



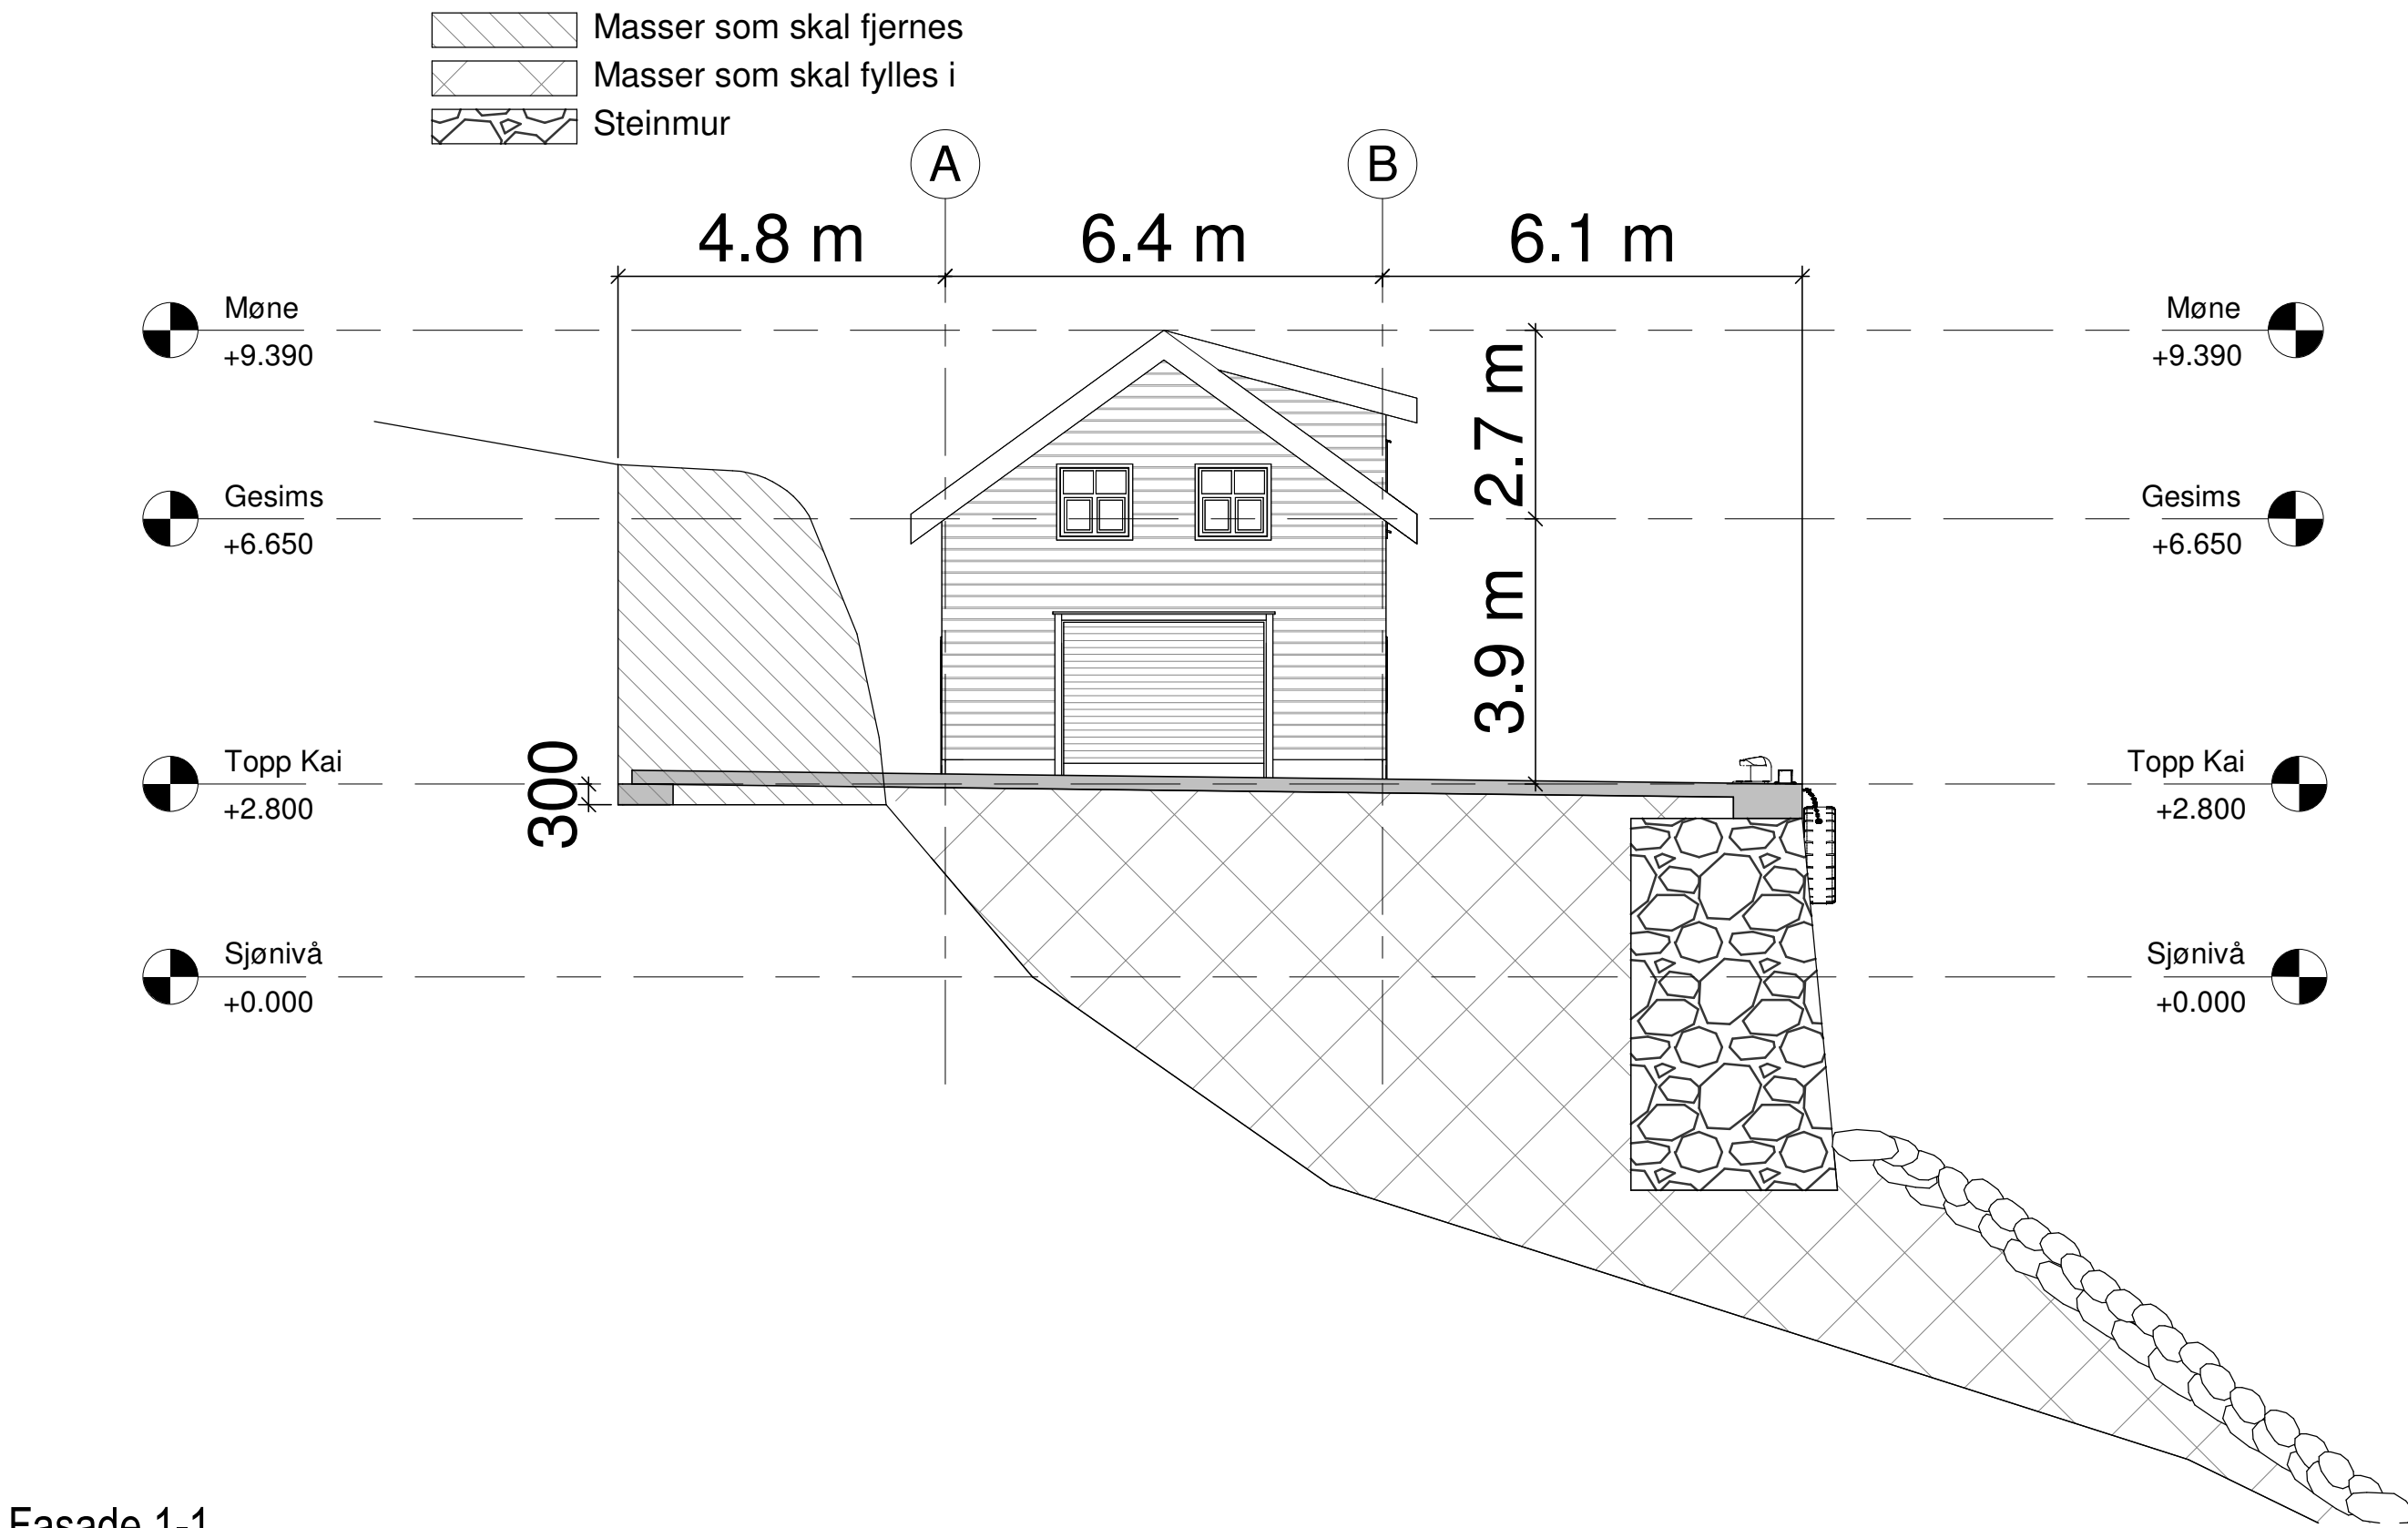


Fasade 1-1
1 : 100

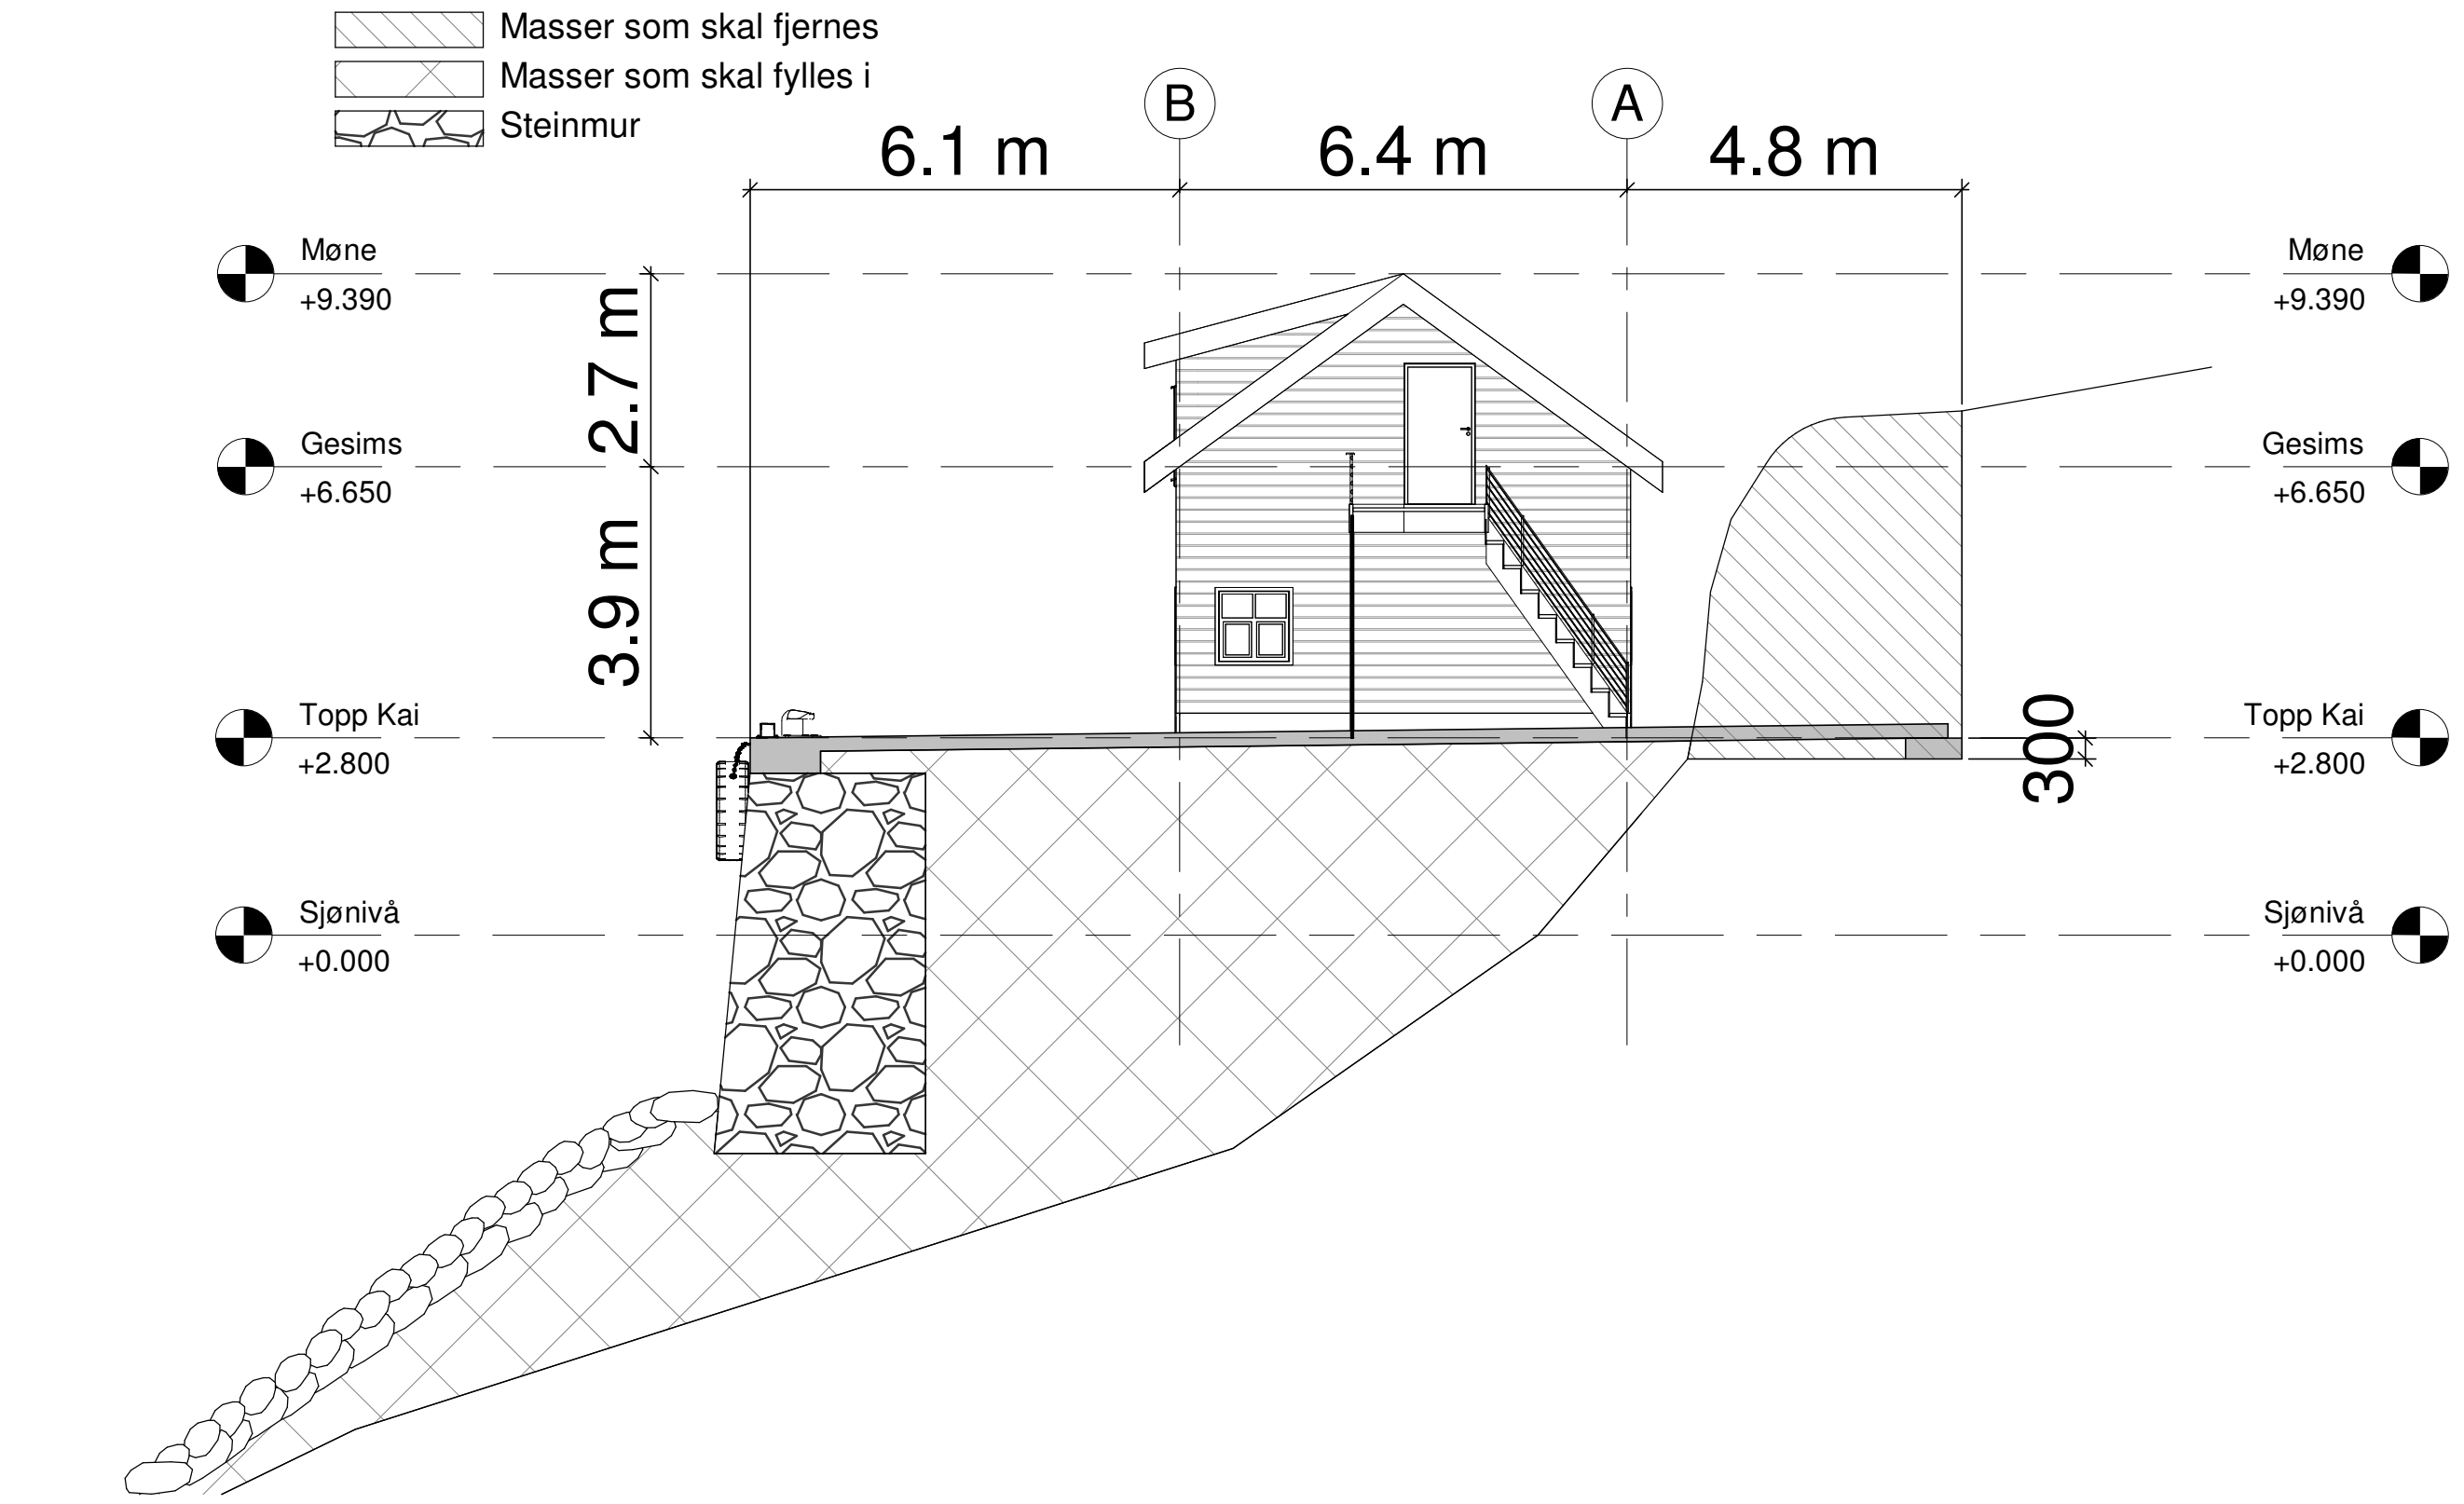


Fasade 3-3
1 : 100

FORKLARING:

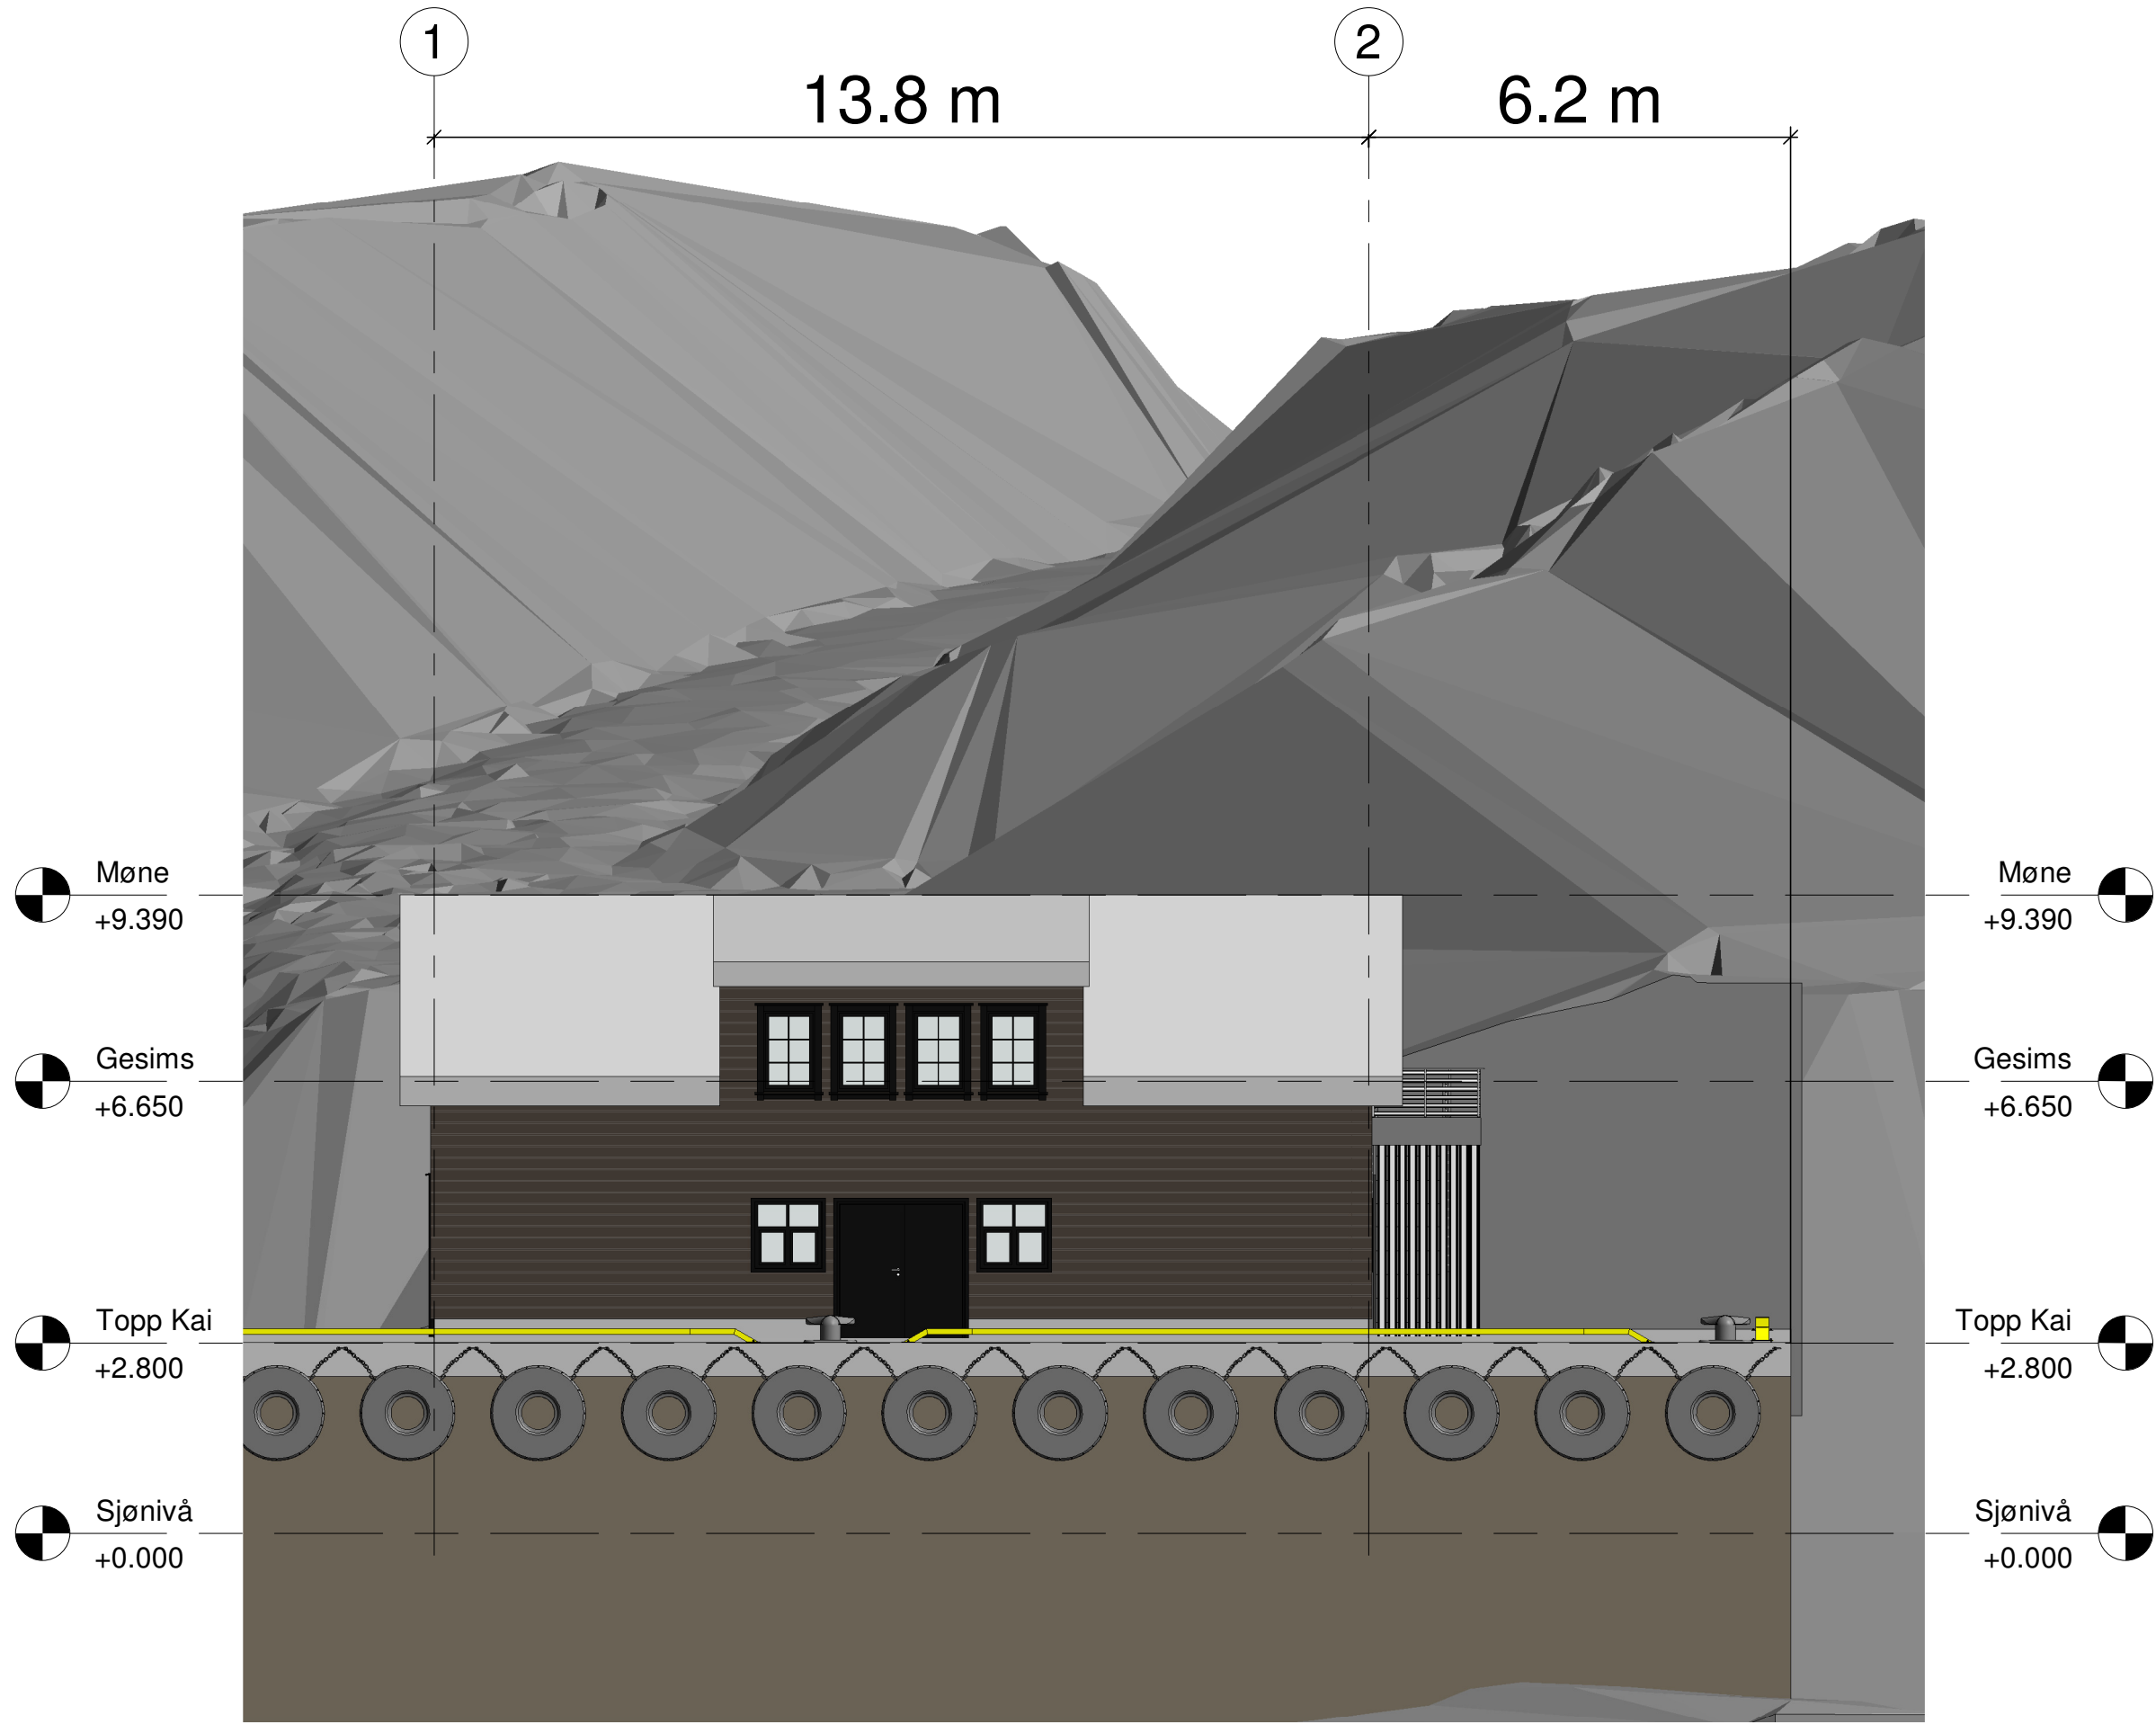


Fasade 2-2
1 : 100

Rev.	Beskrivelse	Dato	Tegn.	Kont.	Godkj.
			Fag	Form	A1
Gilsvågen					Dato
					03.03.2026
Fasade med terreng					Form/Målestokk
proled		Status	Skisse	Kontrollert	Godkjent
www.pro-led.no		Oppdragsnr.	Tegningsnr.	Rev.	
		RIB-TEG-05			

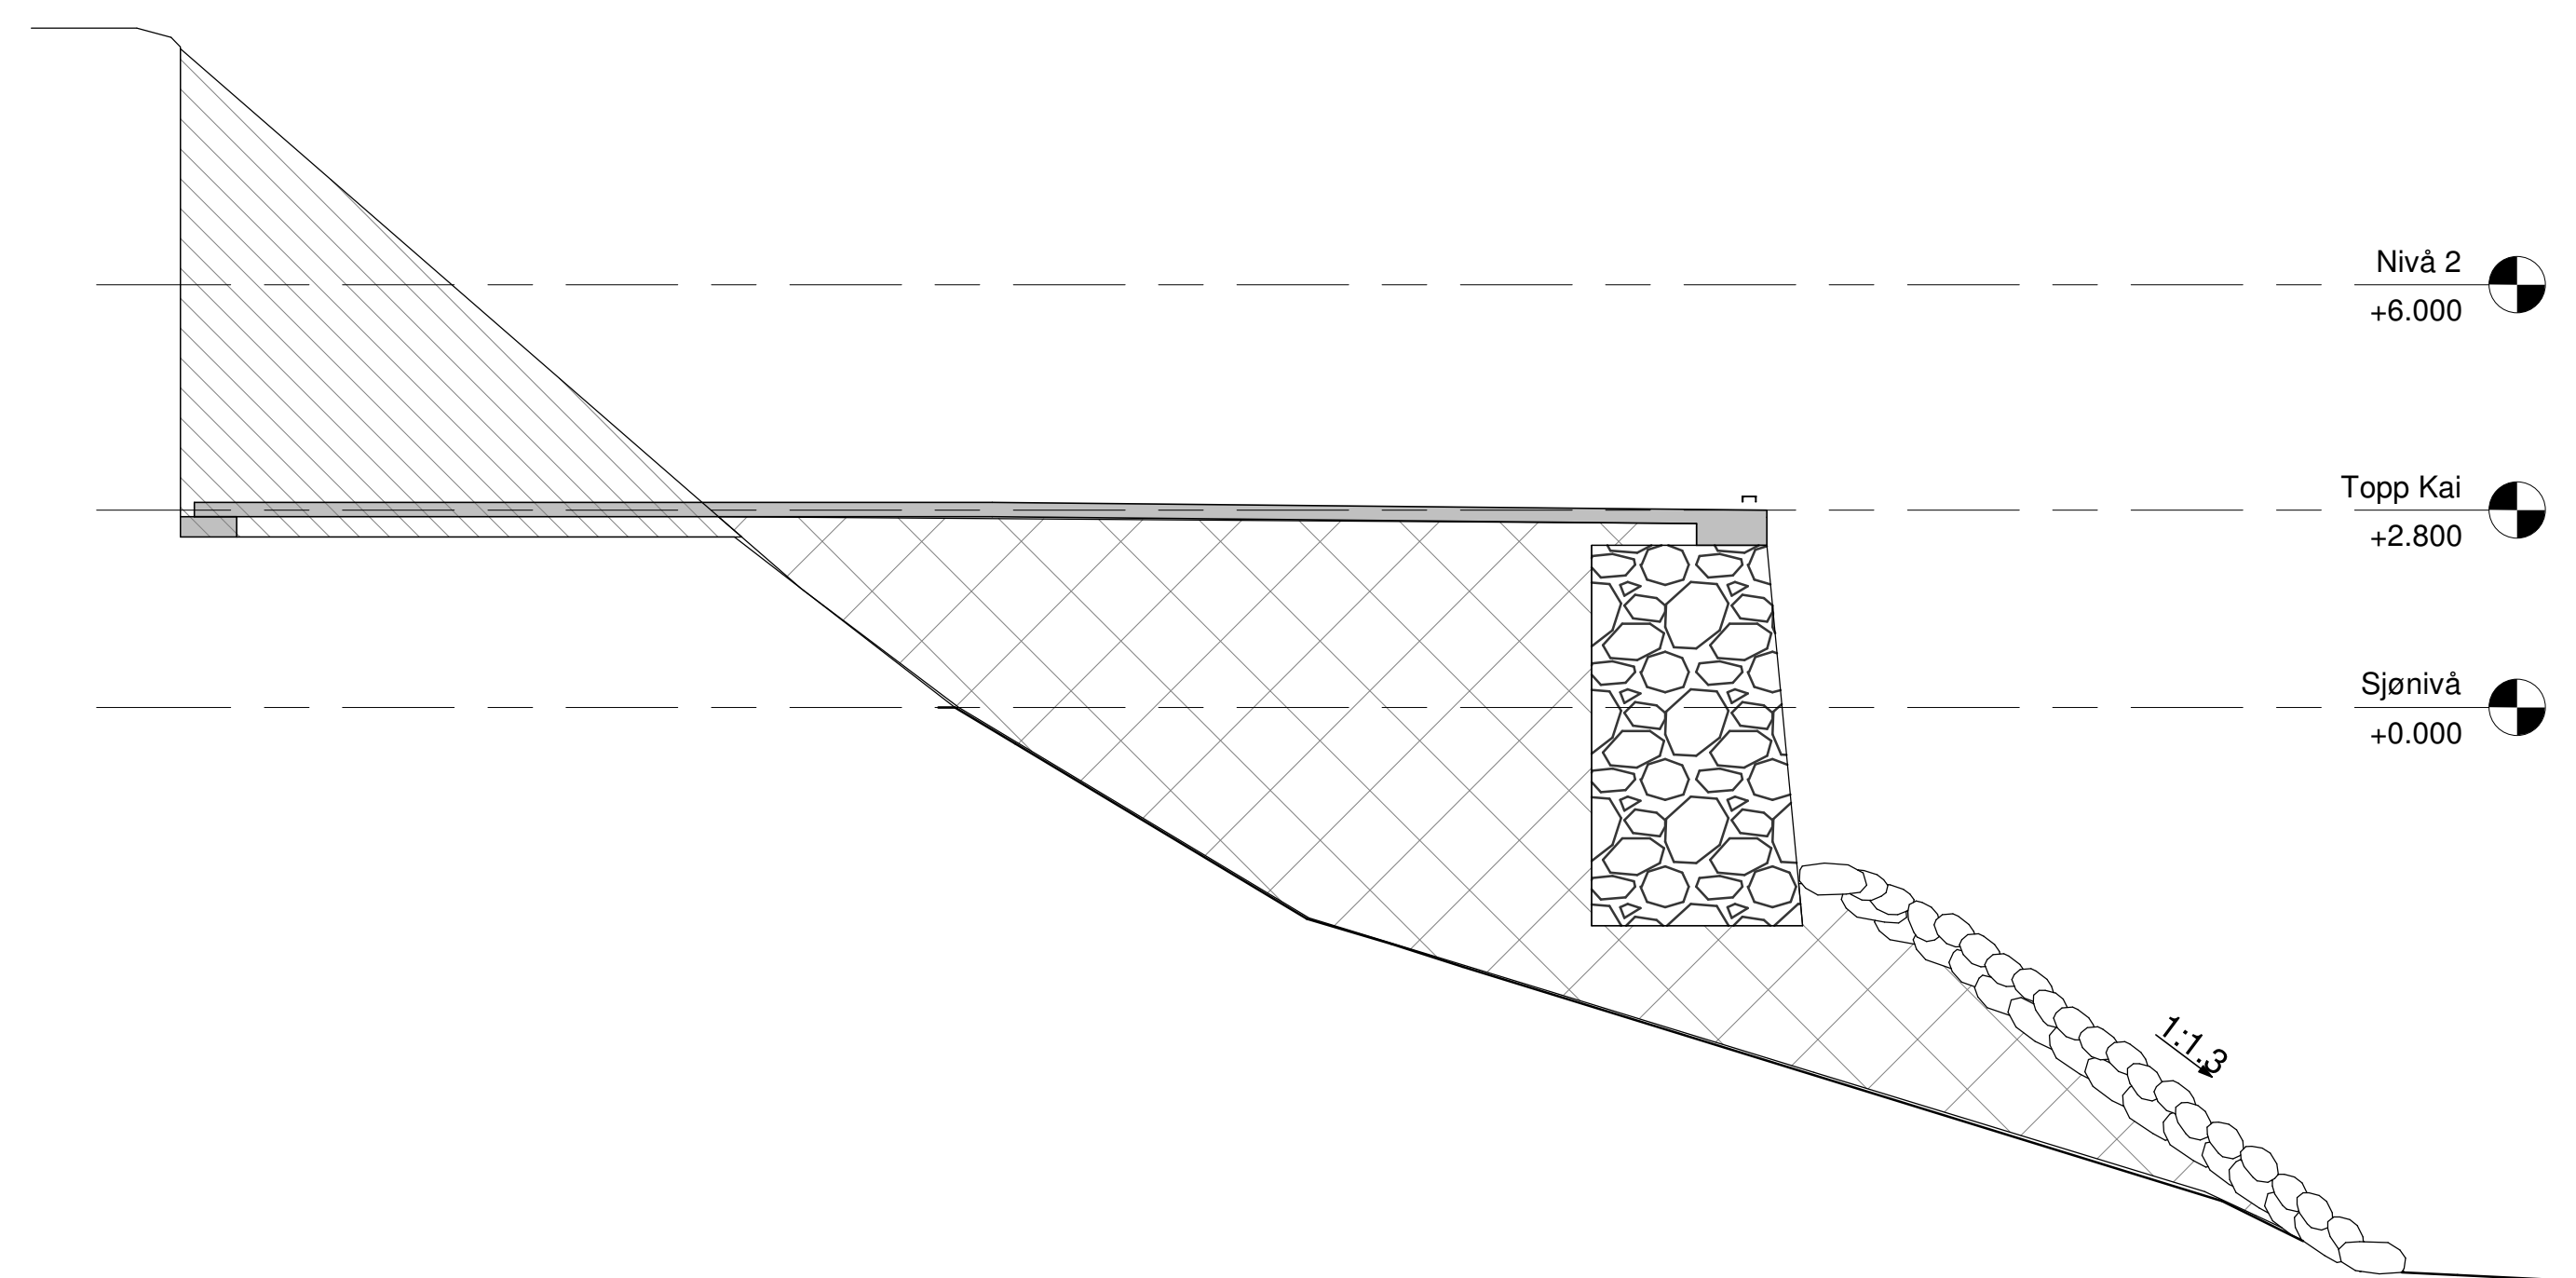

Snitt A-A
1 : 100

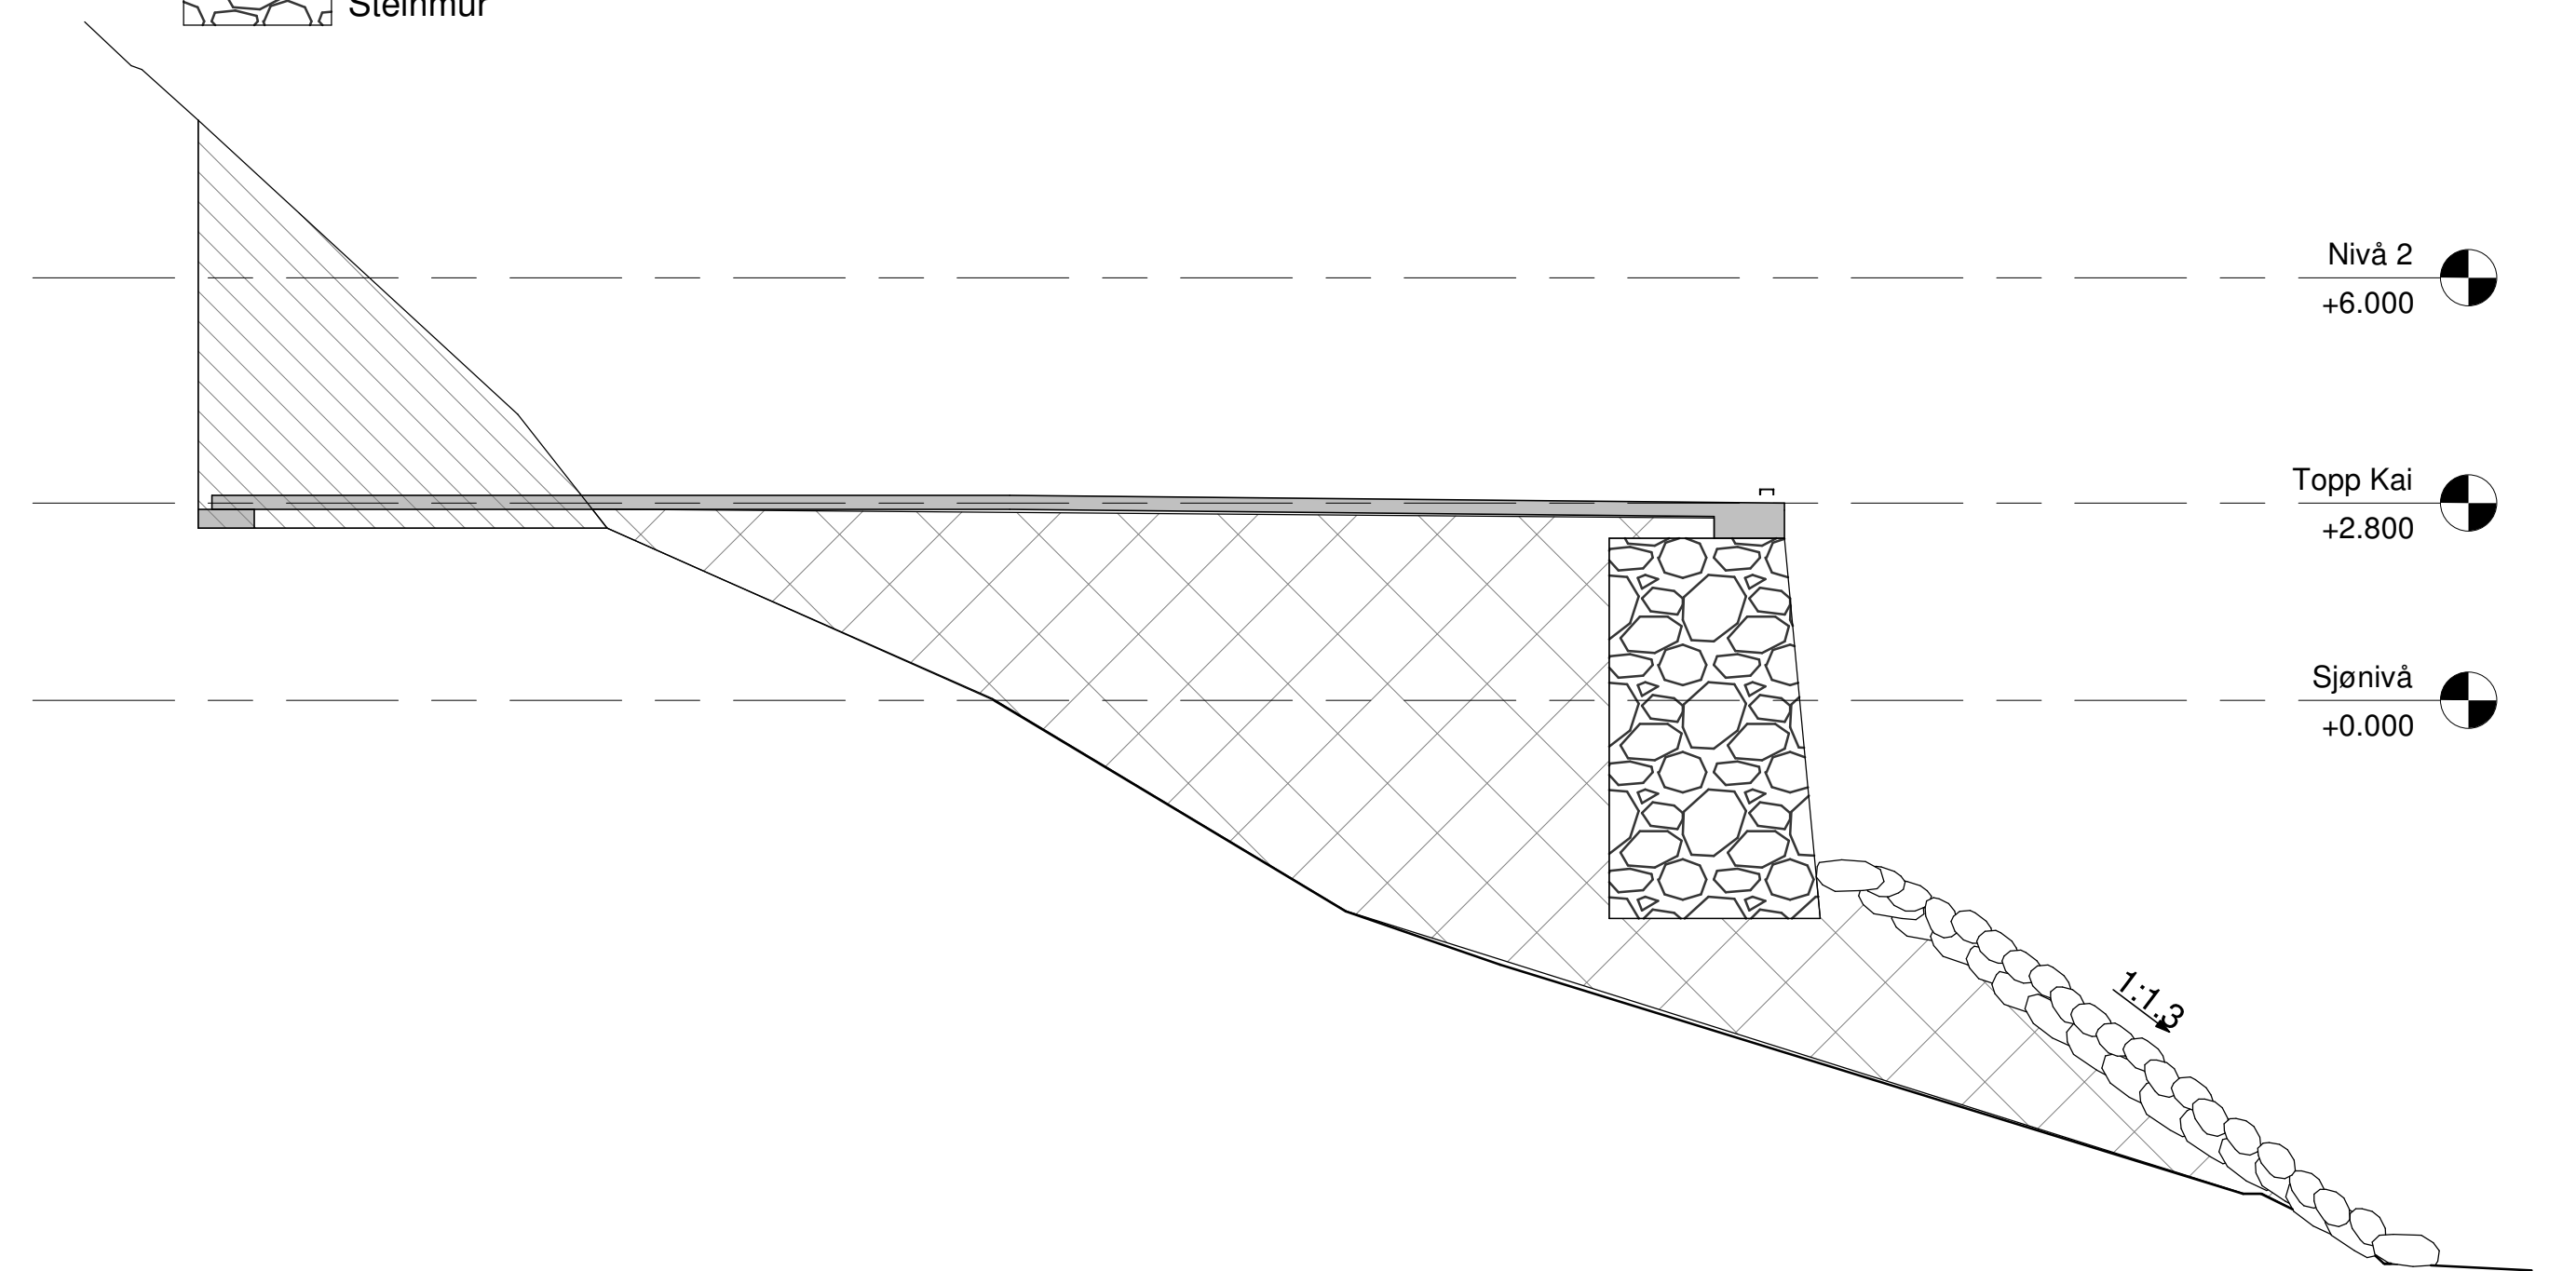


Snitt B-B
1 : 100

FORKLARING:


Volum faste masser som skal fjernes: 1700 m³

Volum anbrakte masser som skal fylles i: 7100 m³

Volum steinmur: 1700 m3

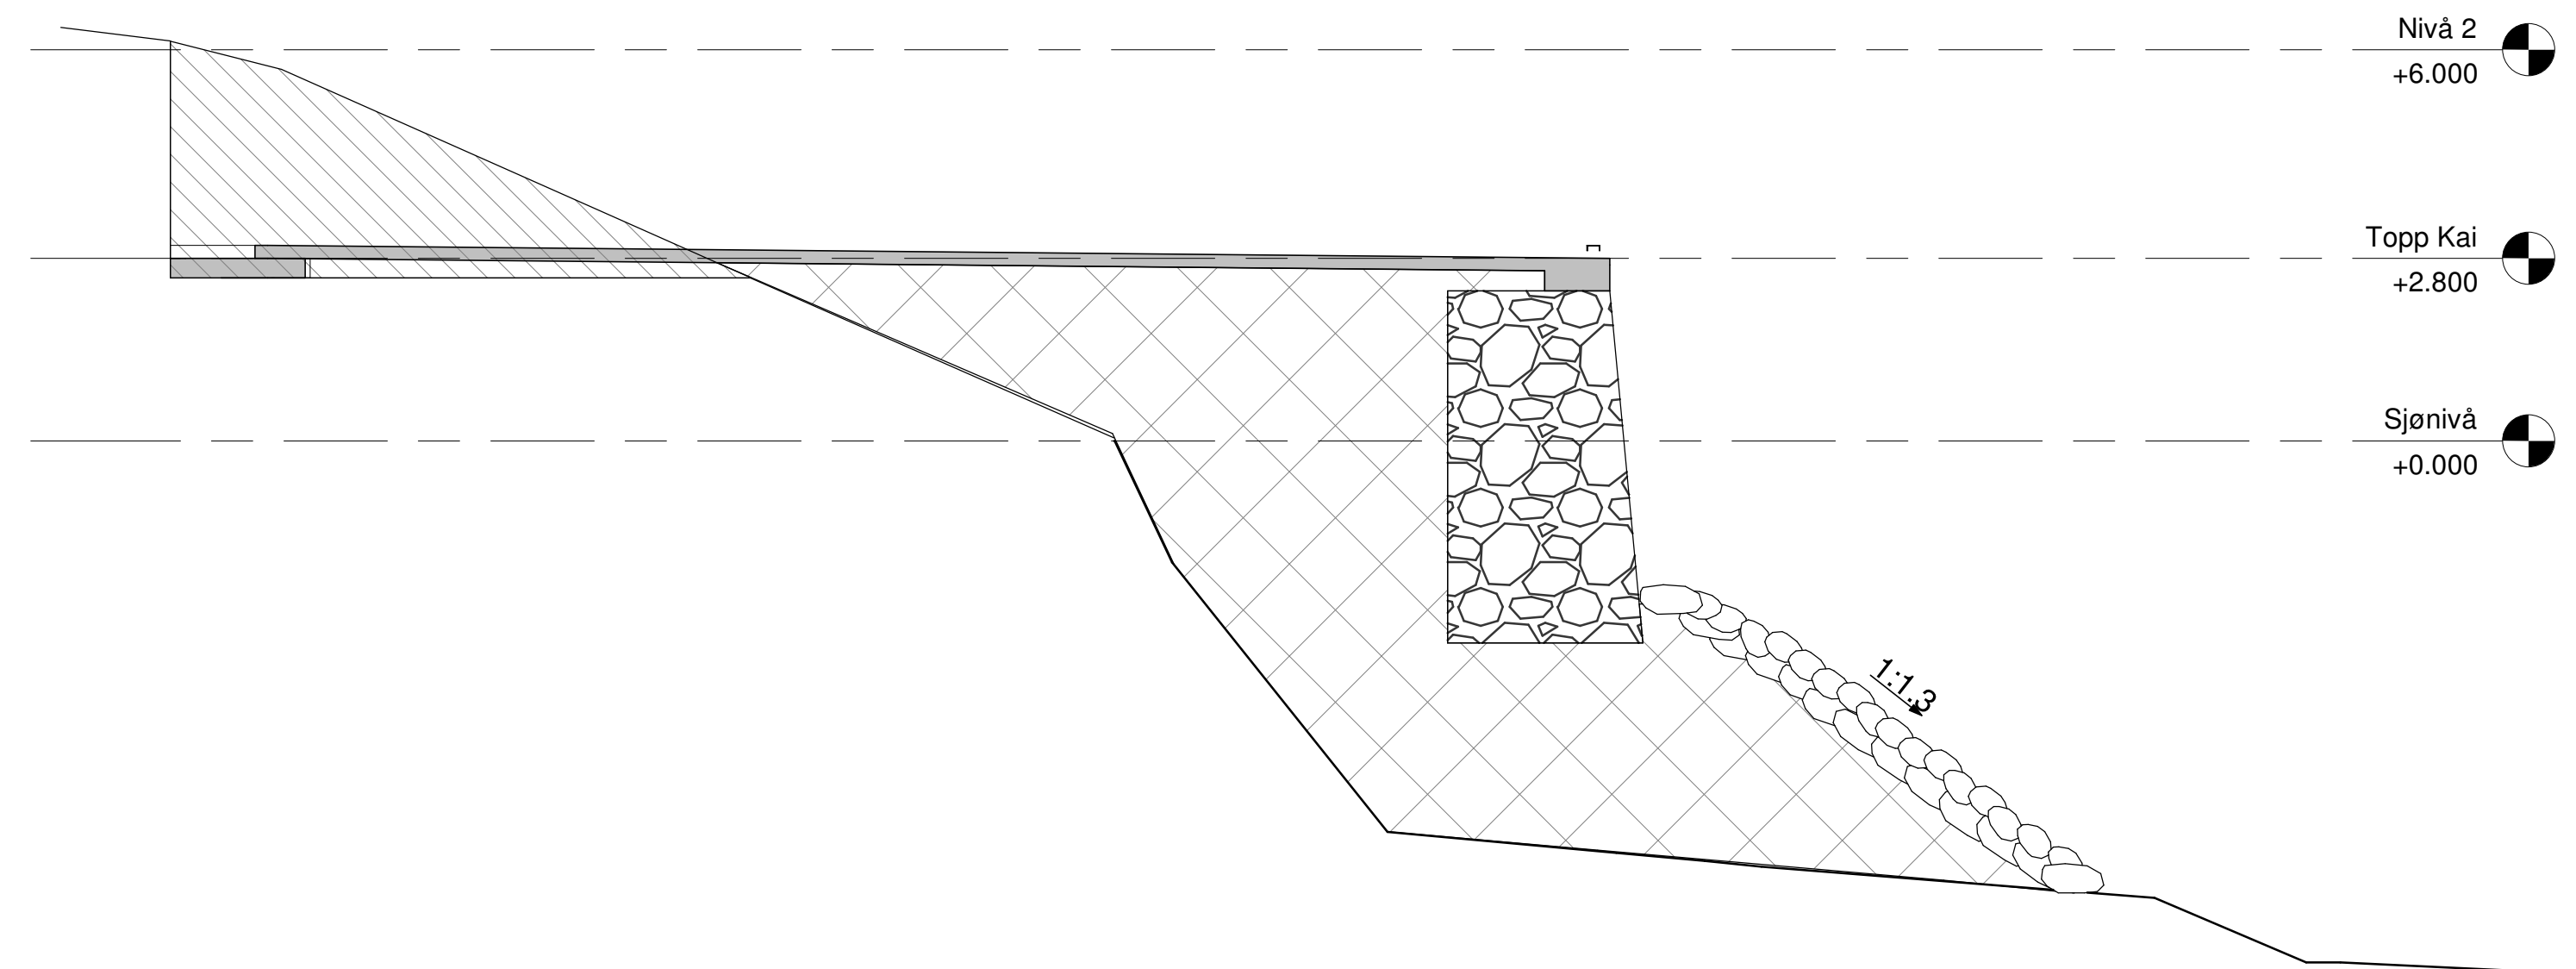


Snitt C-C
1 : 100

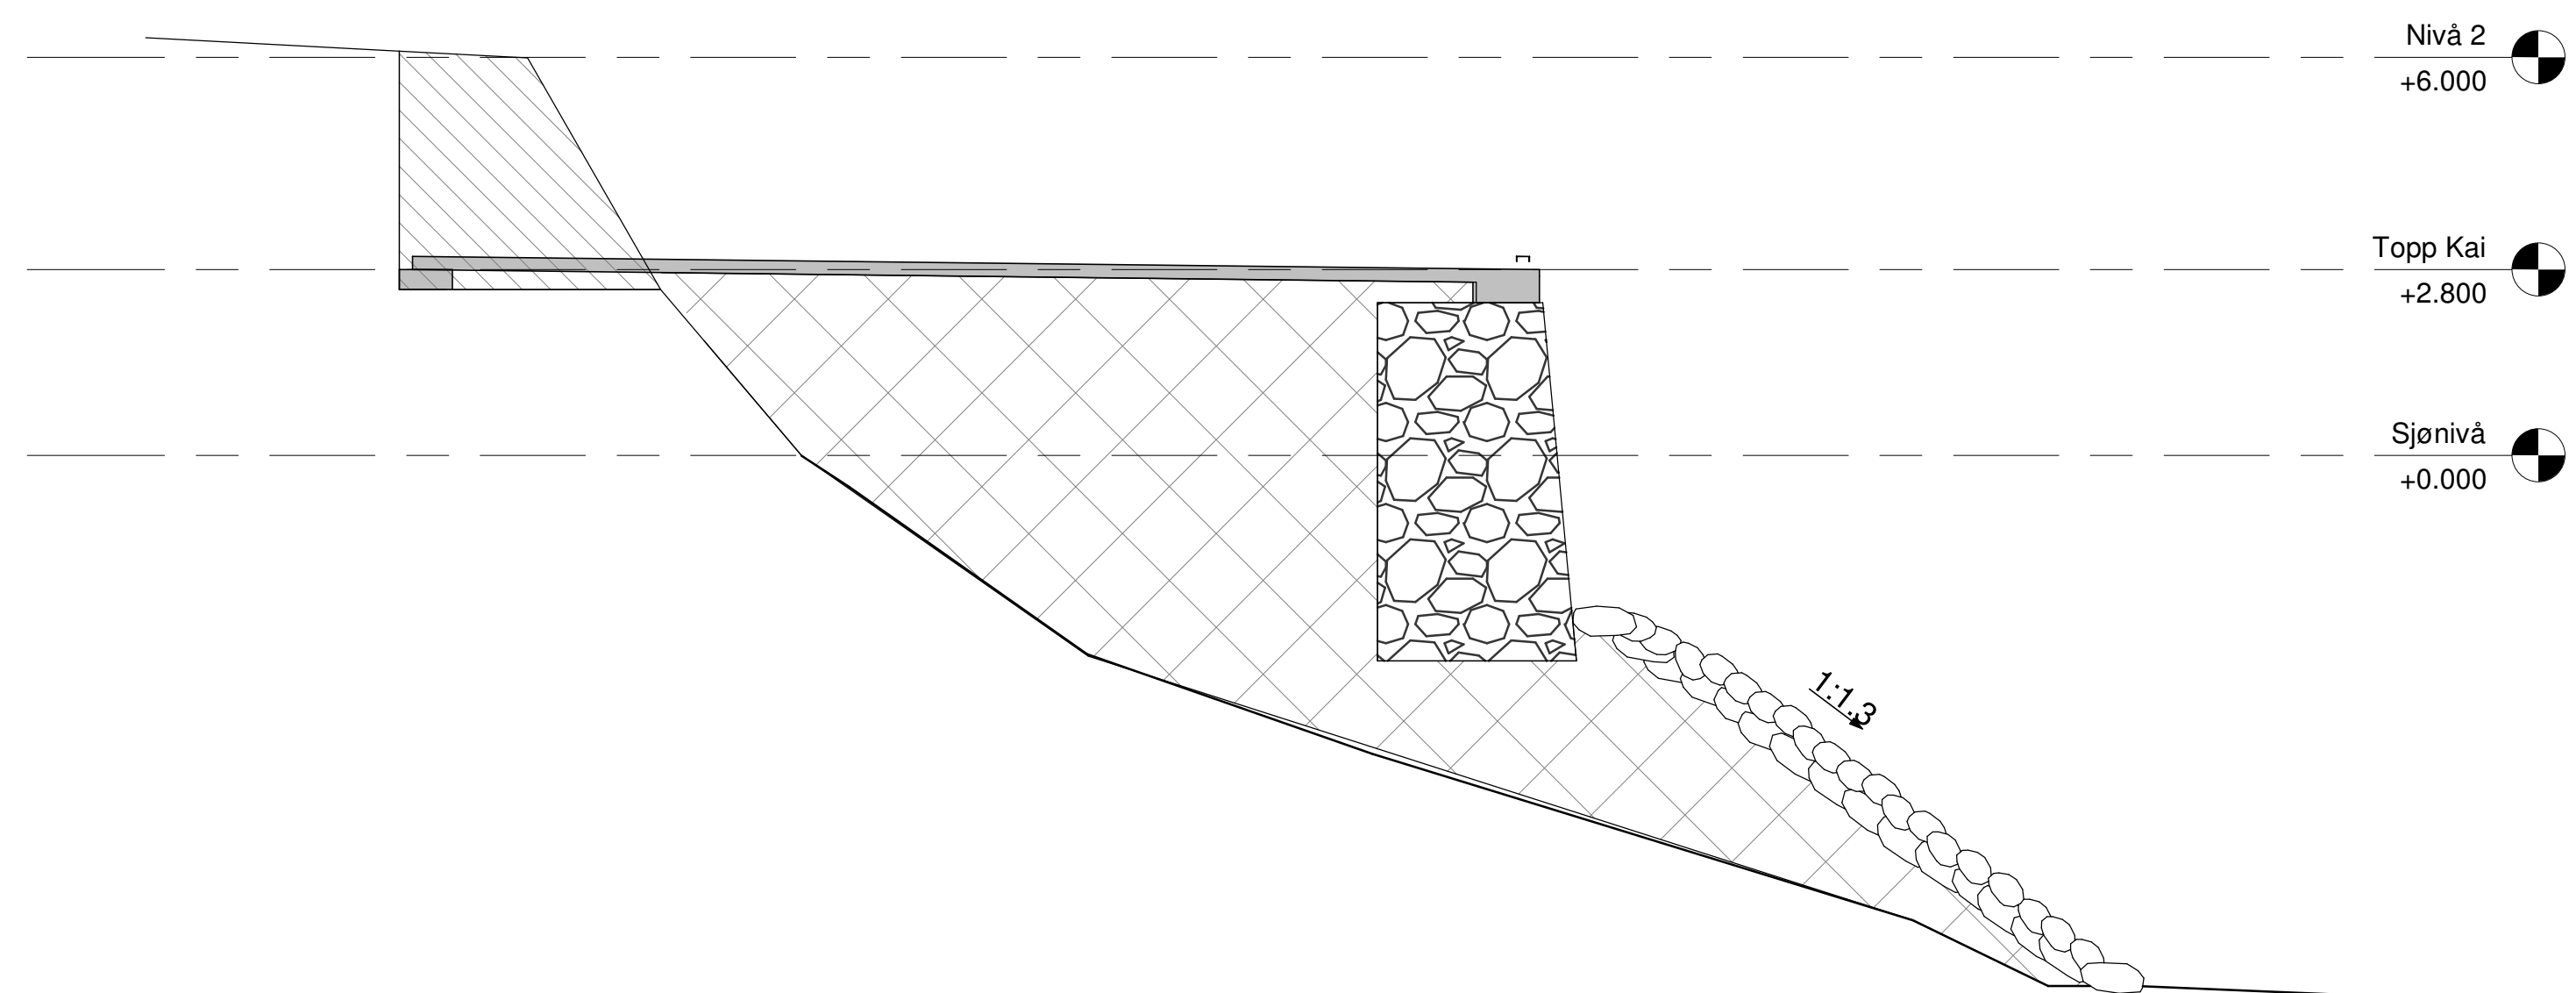


Snitt D-D
1 : 100

Rev.	Beskrivelse	Dato	Tegn.	Kontr.	Godk.
	Gilsvågen		Fag	Format	A1
	Terreng		Dato	03.03.2026	
			Format/Målestokk		
 proled www.pro-led.no	Status	Konst/ Tegnelt KE	Kontrollert IAG	Godkjent	
	Oppdragnr.	Tegningnr.	Rev.		
		RIB-TEG-03			

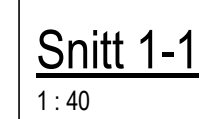

1:40

Rev.	Beskrivelse	Dato	Tegn.	Kontnr.	Godkj.
Gilsvågen			Fag	Formid	
			A1		
Snitt			Dato	03.03.2026	
			Format/Målestokk		
 proled www.pro-led.no		Status	Skisse		Kontnr. / Tegnert KE
Oppdragsgiver:		Tegningene:		Kontrollert IAG	Godkjent
				Rev.	
		RIB-TEG-02			

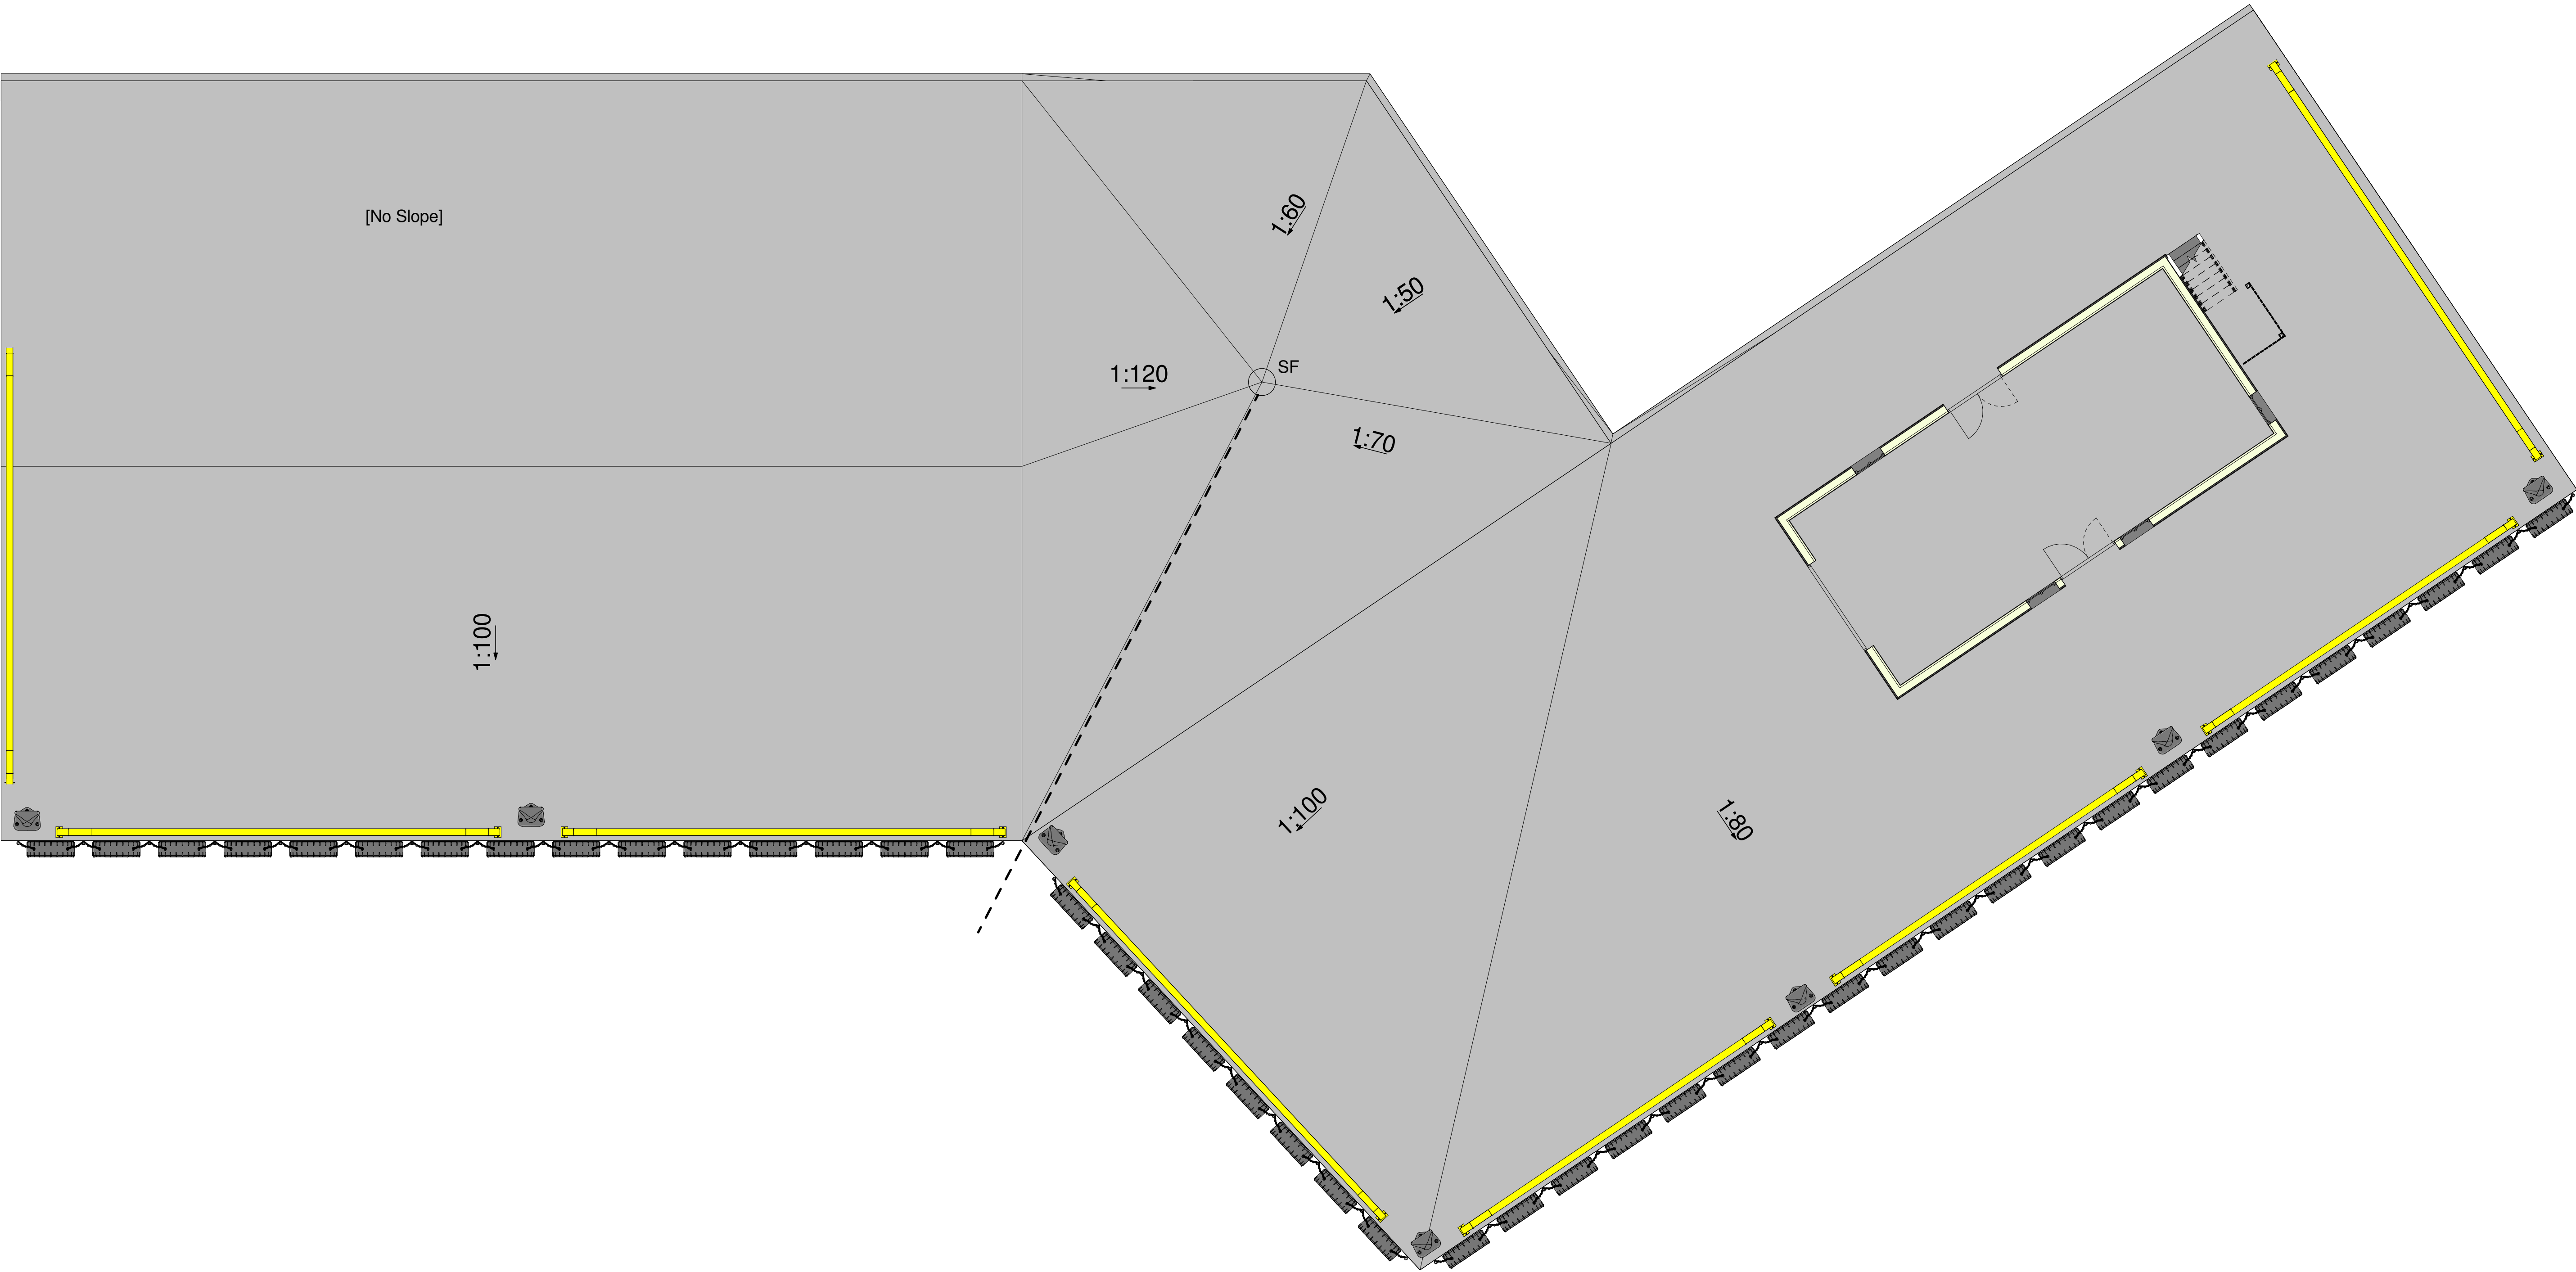

FORKLARING:

— — — — Overvann

Rev.	Beskrivelse	Dato	Tegn. Fag	Kont. Form	Godkj. A1
Gilsvågen			Dato 03.03.2026		
Fallplan			Form/Målestokk		
Status Skisse		Konstr./Tegnet KE	Kontrollert IAG	Godkjent	
Oppdragsnr.		Tegningsnr.		Rev.	
www.pro-led.no		RIB-TEG-04			