


*X:\proppdagg\Steinkjer\52201522010350\BIM\Anslagsplan\Modell\Planomiss.dwg - PasCo - Plottet: 2023-05-09, 10:19:24 - LAYOUT = Enkelt_tittelfelt_A3_L - XREF = Grunnkart - PASTER = X:\NOR\OPPDAG\STEINKJER\52201522010350\BIM\FELLESGJELDENDE_REGULERINGREGULERINGSKART.JPG

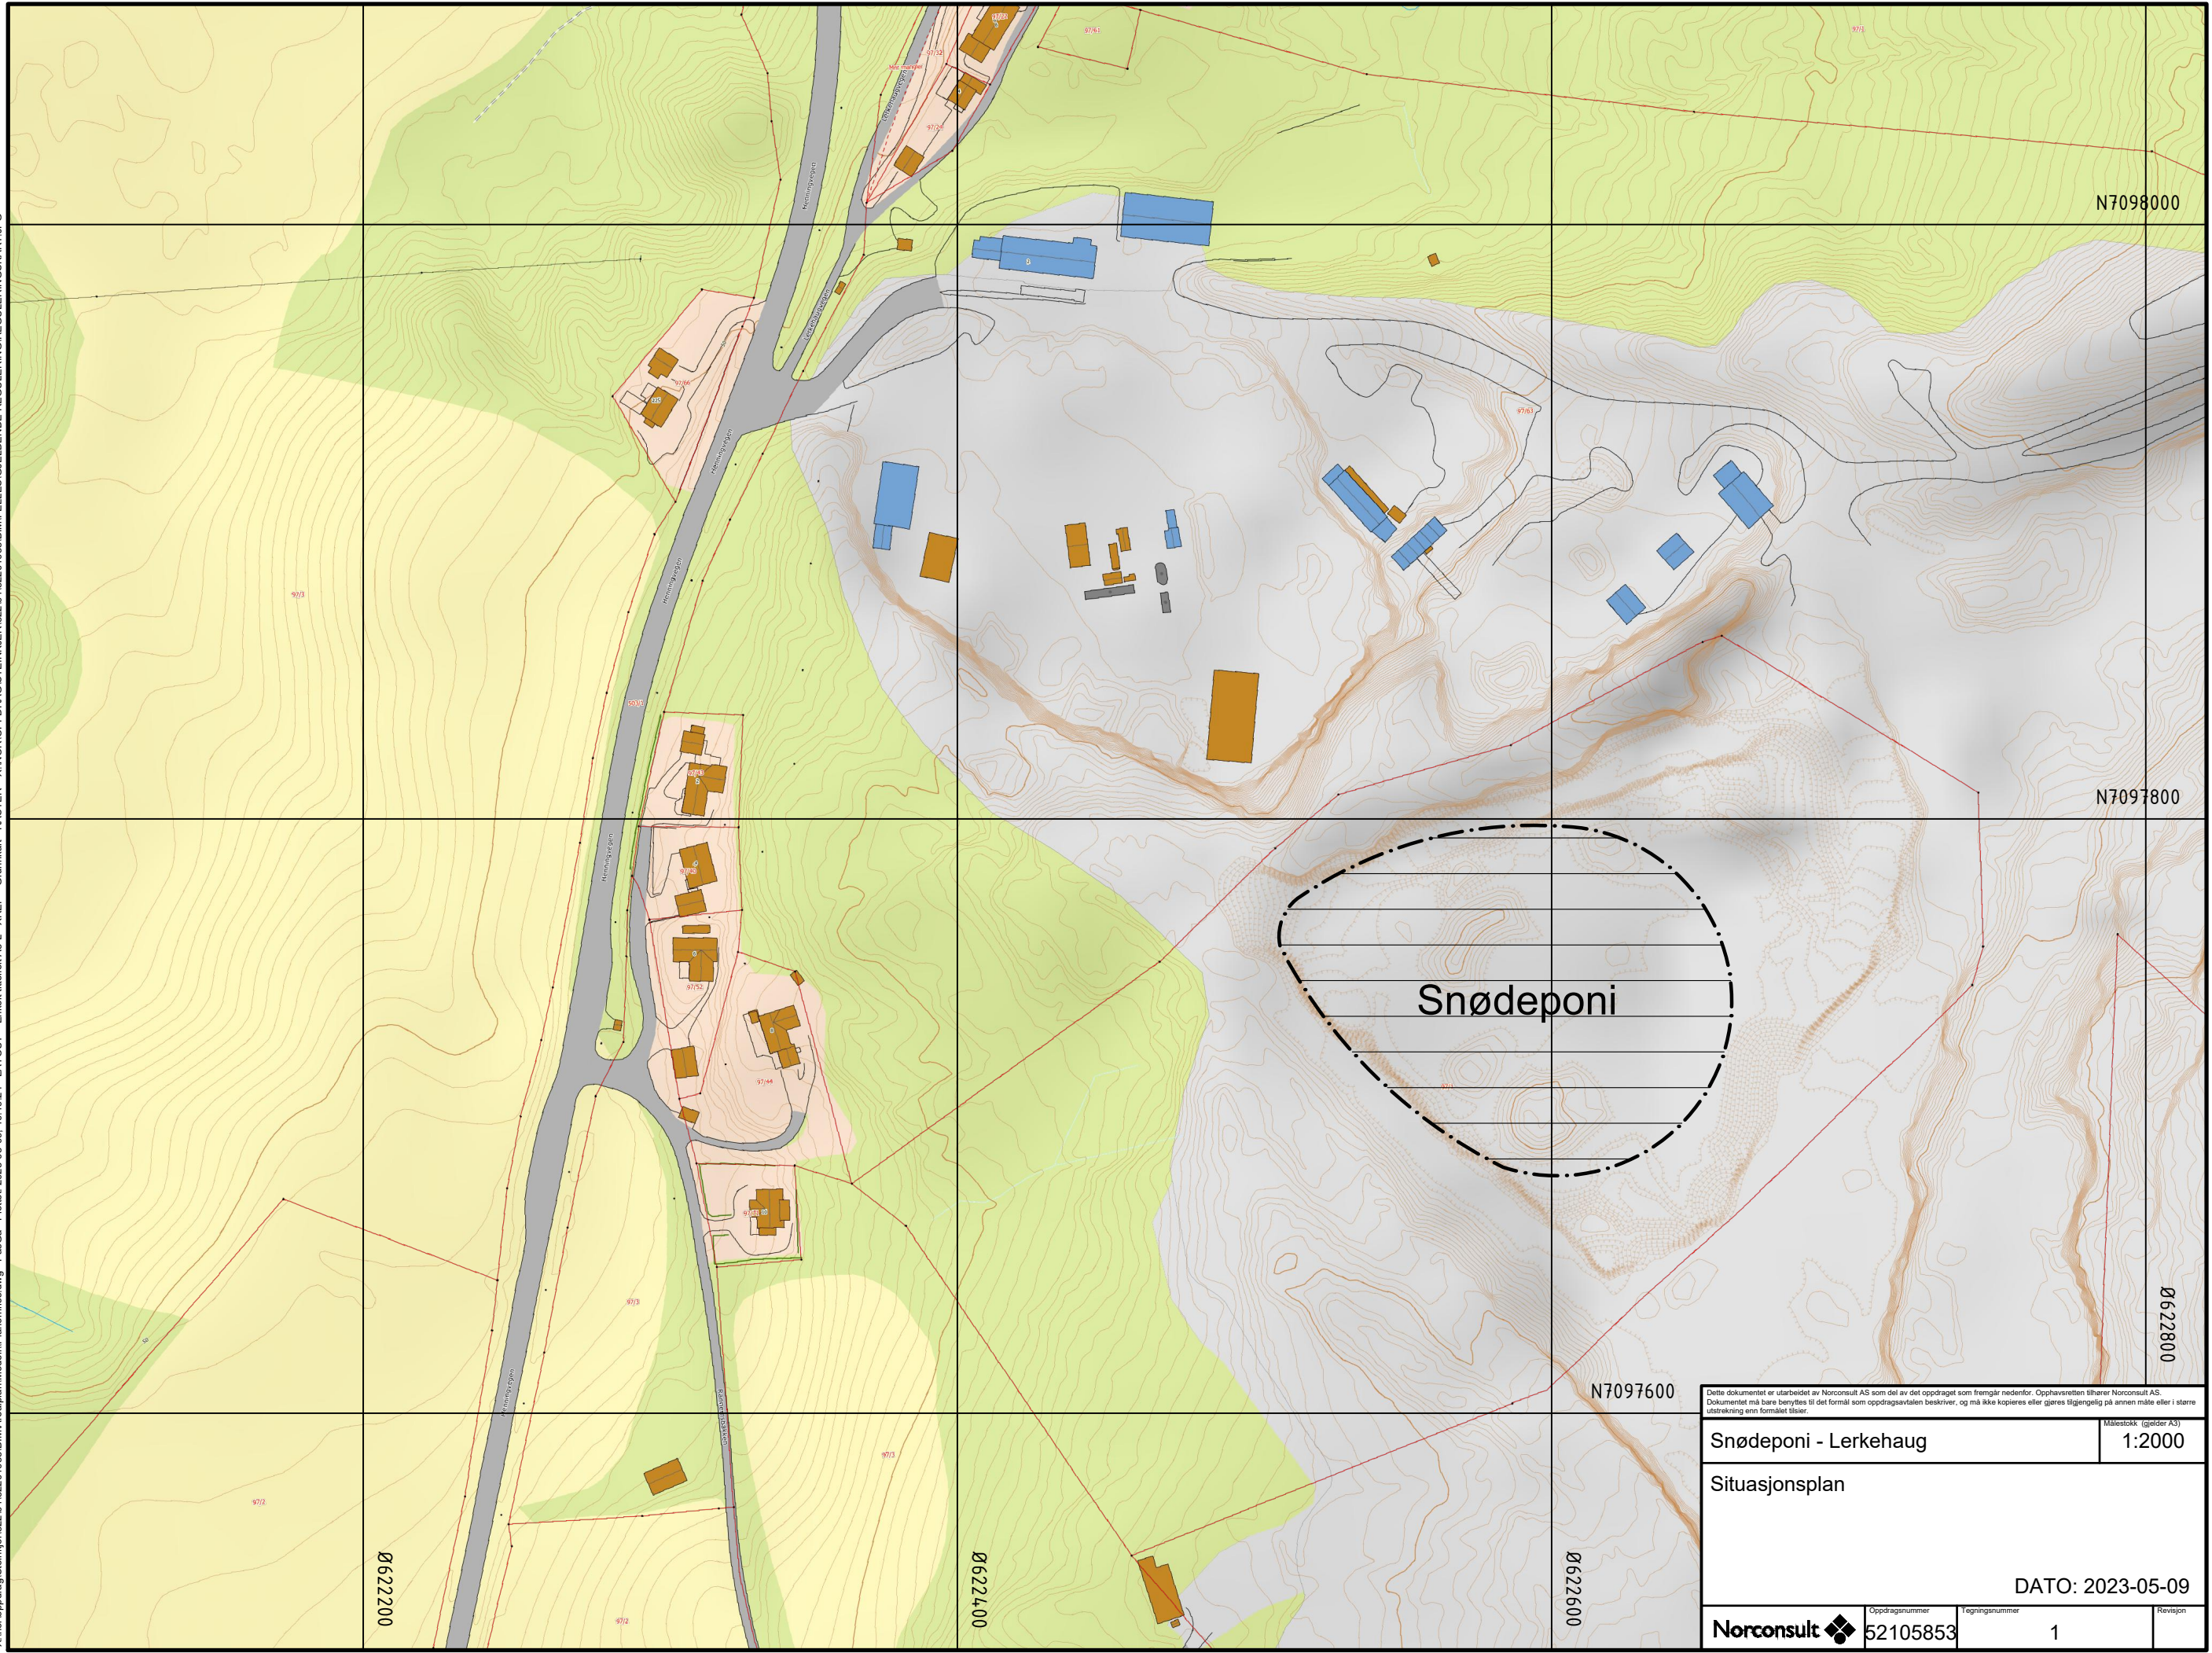

N7098000

N7097800

Ø622800

N7097600

Ø622600

Ø622200

Ø622400

Snødeponi

Dette dokumentet er utarbeidet av Norconsult AS som del av det oppdraget som fremgår nedenfor. Opphavsretten tilhører Norconsult AS. Dokumentet må bare benyttes til det formål som oppdragsvåren beskriver, og må ikke kopieres eller gjøres tilgjengelig på annen måte eller i større utstrekning enn formålet tilsier.		Målestokk (gjelder A3)
Snødeponi - Lerkehaug		1:2000
Situasjonsplan		
DATO: 2023-05-09		
Norconsult	Oppdragsnummer 52105853	Tegningsnummer 1
		Revisjon