

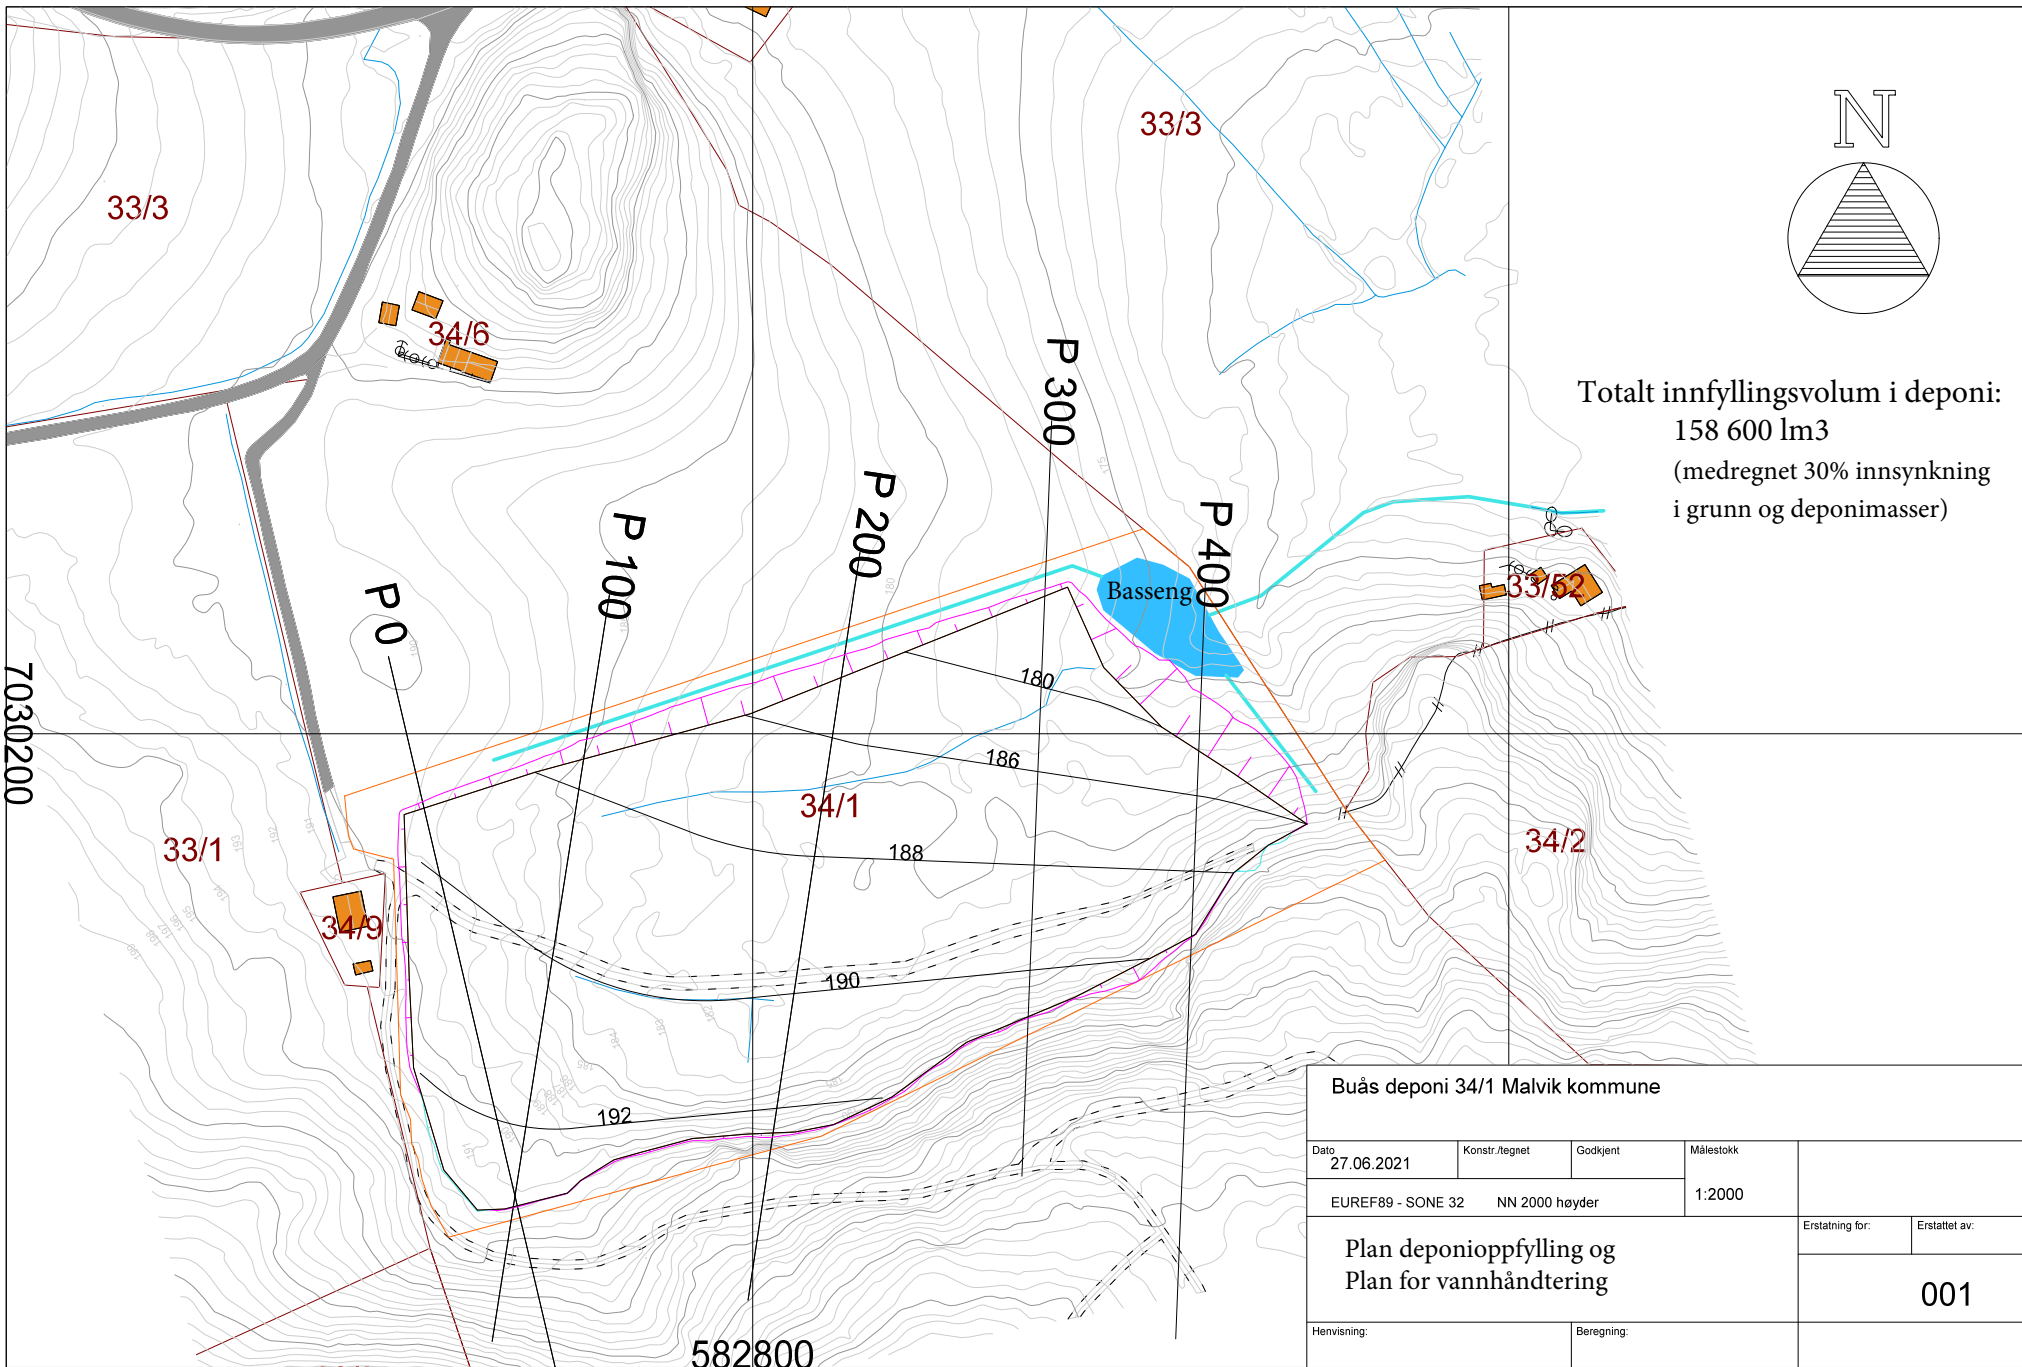
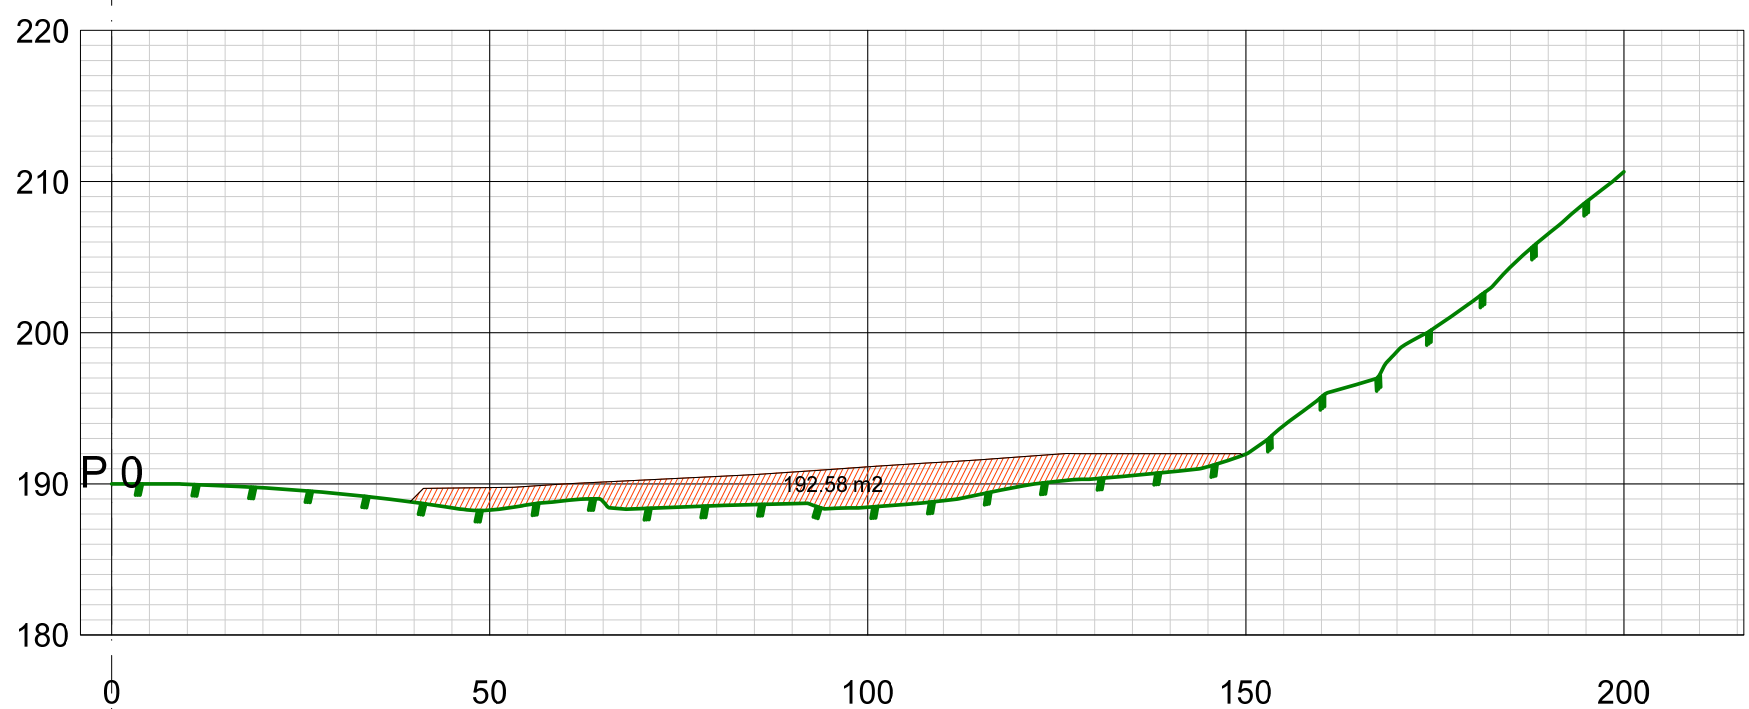


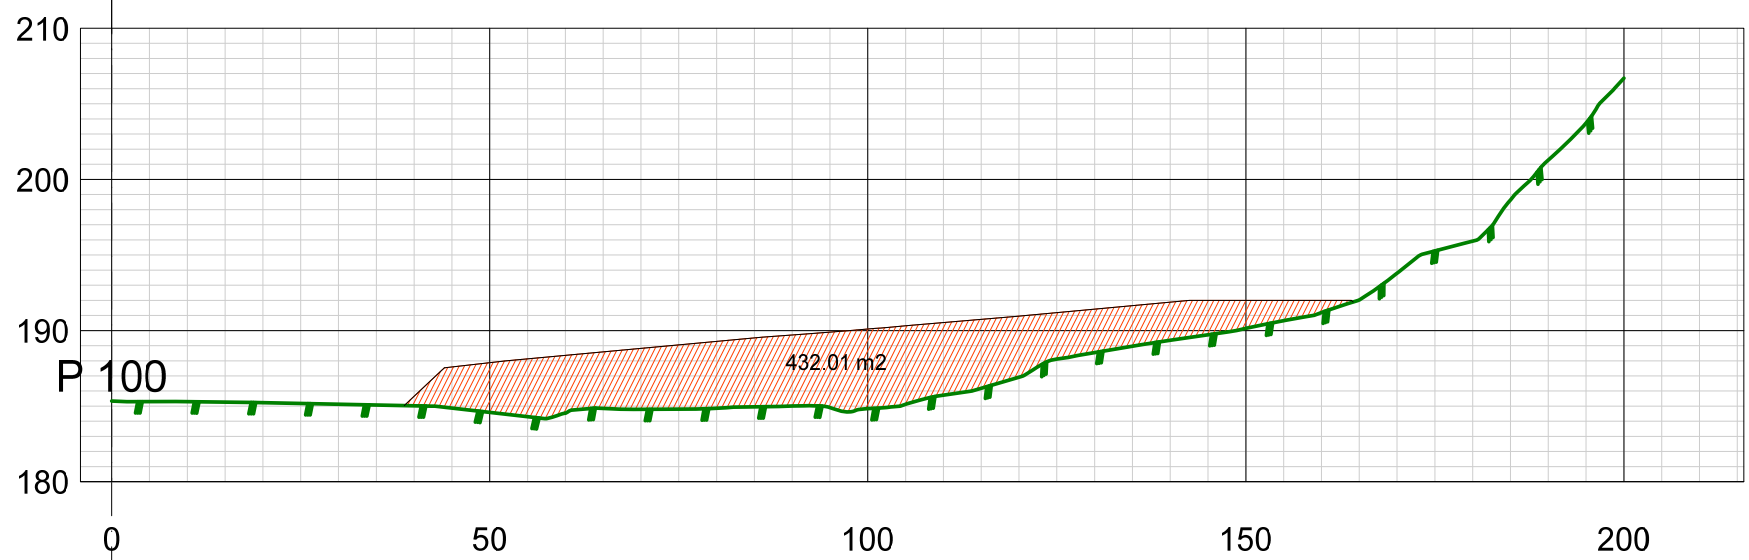



Totalt innfyllingsvolum i deponi:
158 600 lm³
(medregnet 30% innsynkning
i grunn og deponimasser)

Buås deponi 34/1 Malvik kommune				
Dato	Konstr./tegnet	Godkjent	Målestokk	
27.06.2021			1:2000	
EUREF89 - SONE 32 NN 2000 høyder				
Plan deponioppfylling og Plan for vannhåndtering				Erstatning for:
				Erstattet av:
				001
Henvising:		Beregning:		

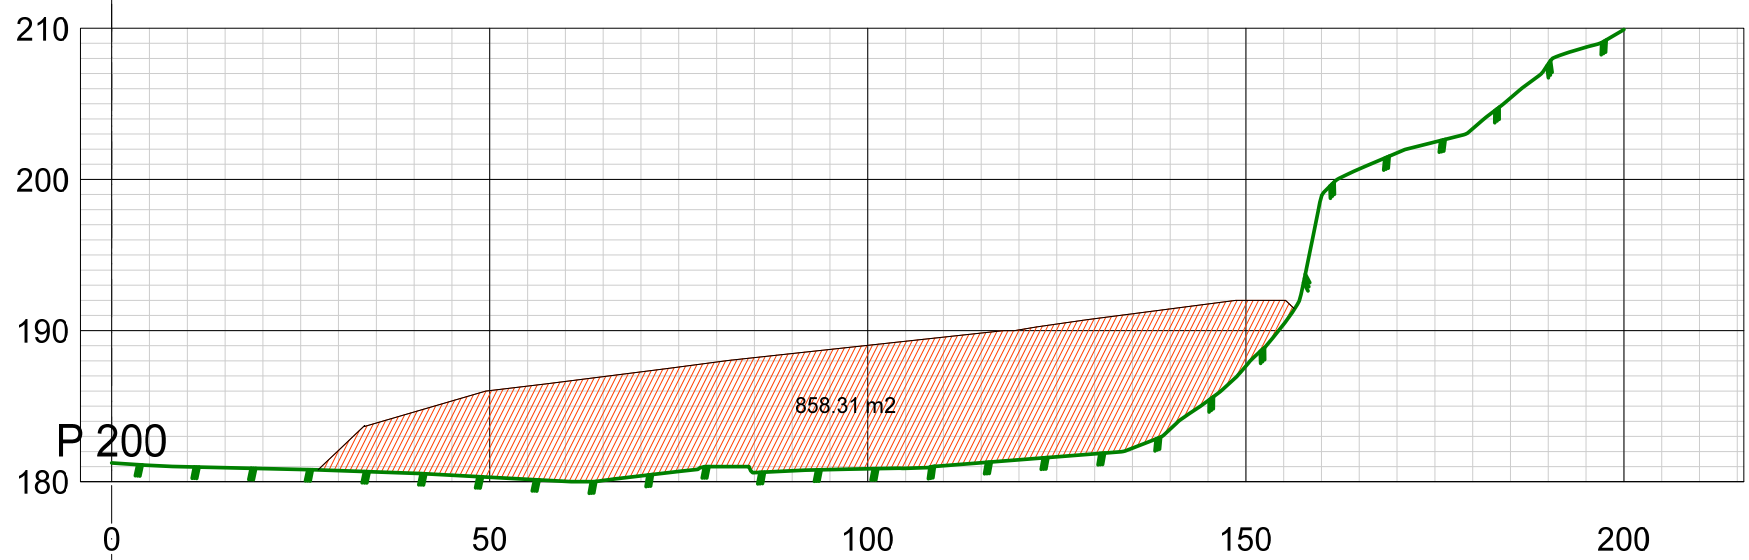

Buås deponi 34/1 Malvik kommune

Dato 27.06.2021	Konstr./tegnet	Godkjent	Målestokk		
EUREF89 - SONE 32 NN 2000 høyder			1:1000, 1:500		
Tverrprofiltegning				Erstatning for:	Erstattet av:
				301	
Henvisning:		Beregning:			

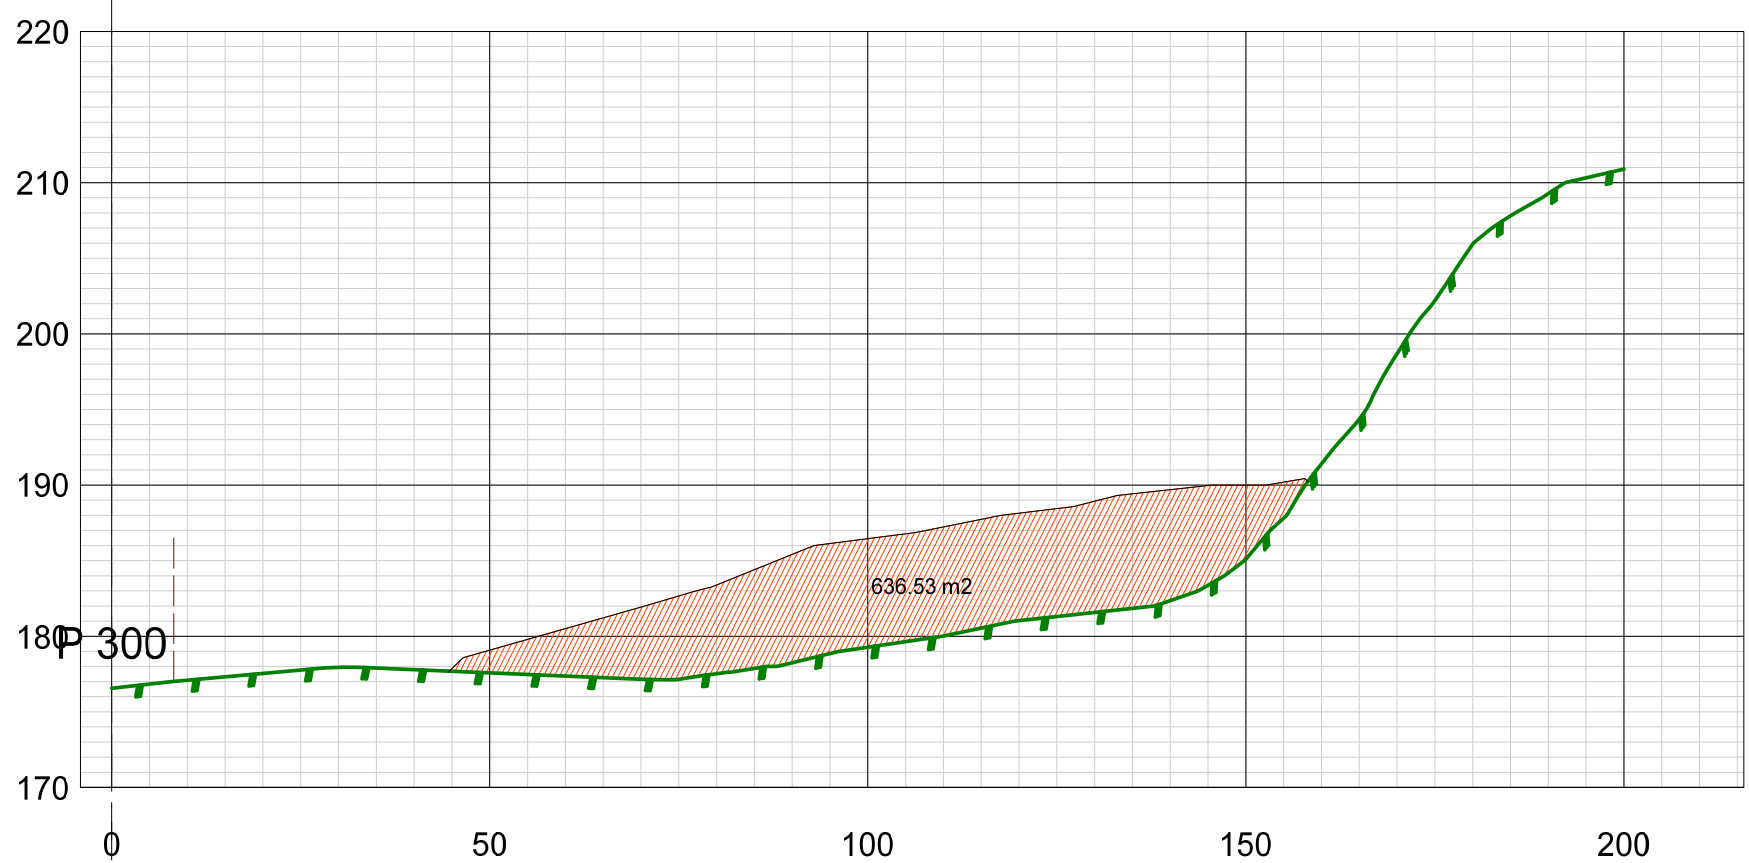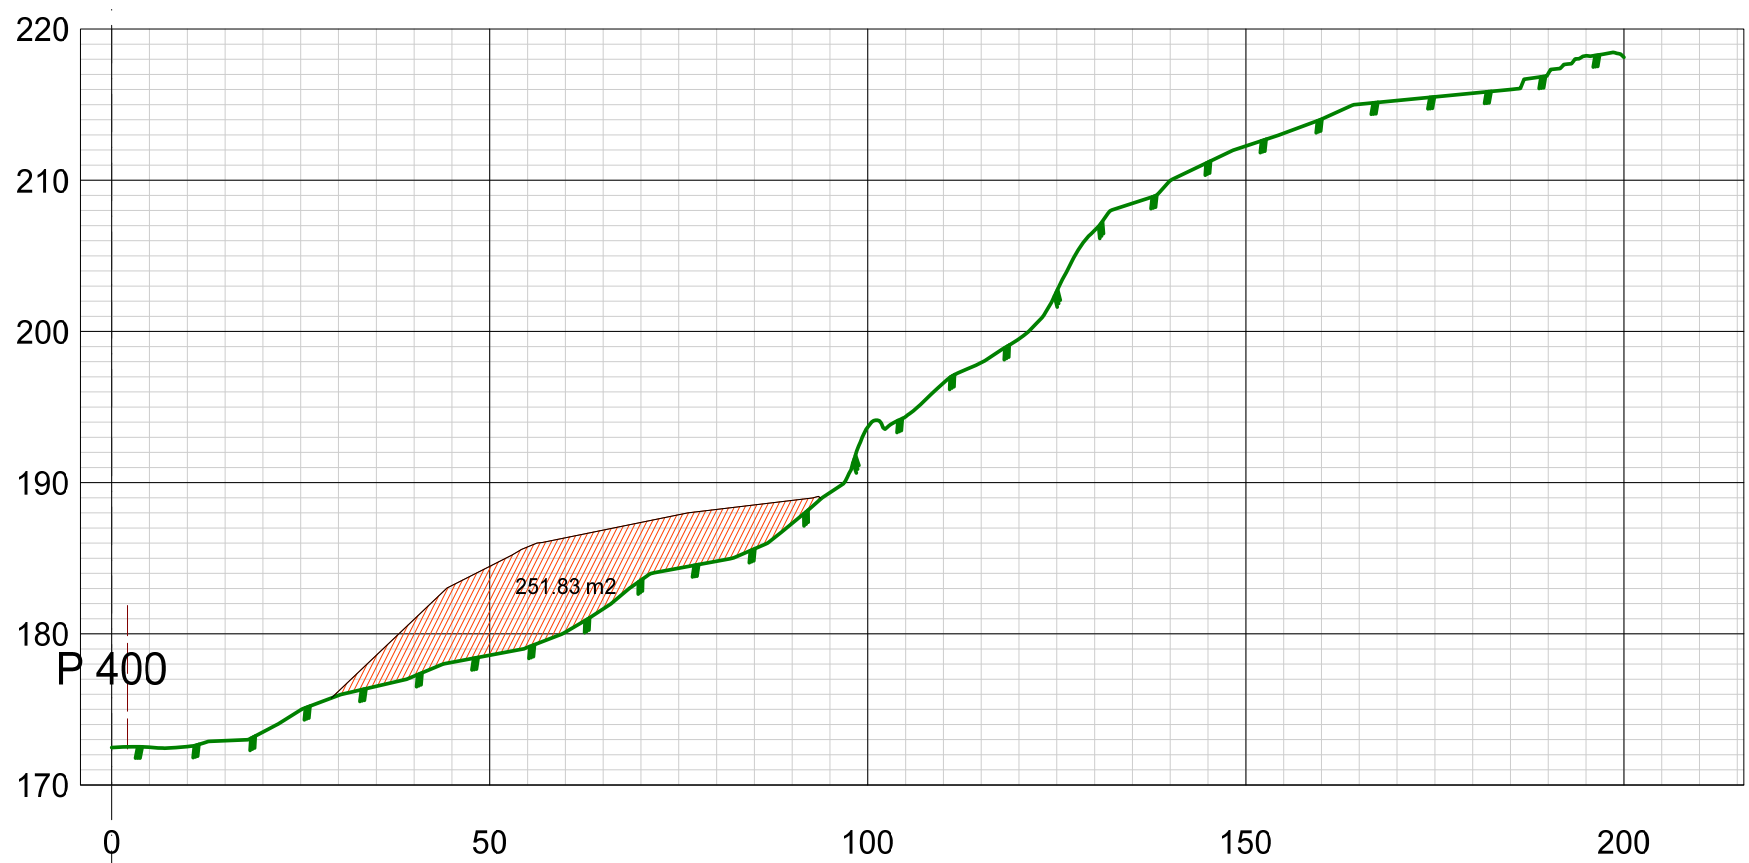

Buås deponi 34/1 Malvik kommune					
Dato	Konstr./tegnet	Godkjent	Målestokk		
27.06.2021			1:1000, 1:500		
EUREF89 - SONE 32			NN 2000 høyder		
Tverrprofiltegning				Ersatning for:	Ersattlet av:
				301	
Henvisning:		Beregning:			