


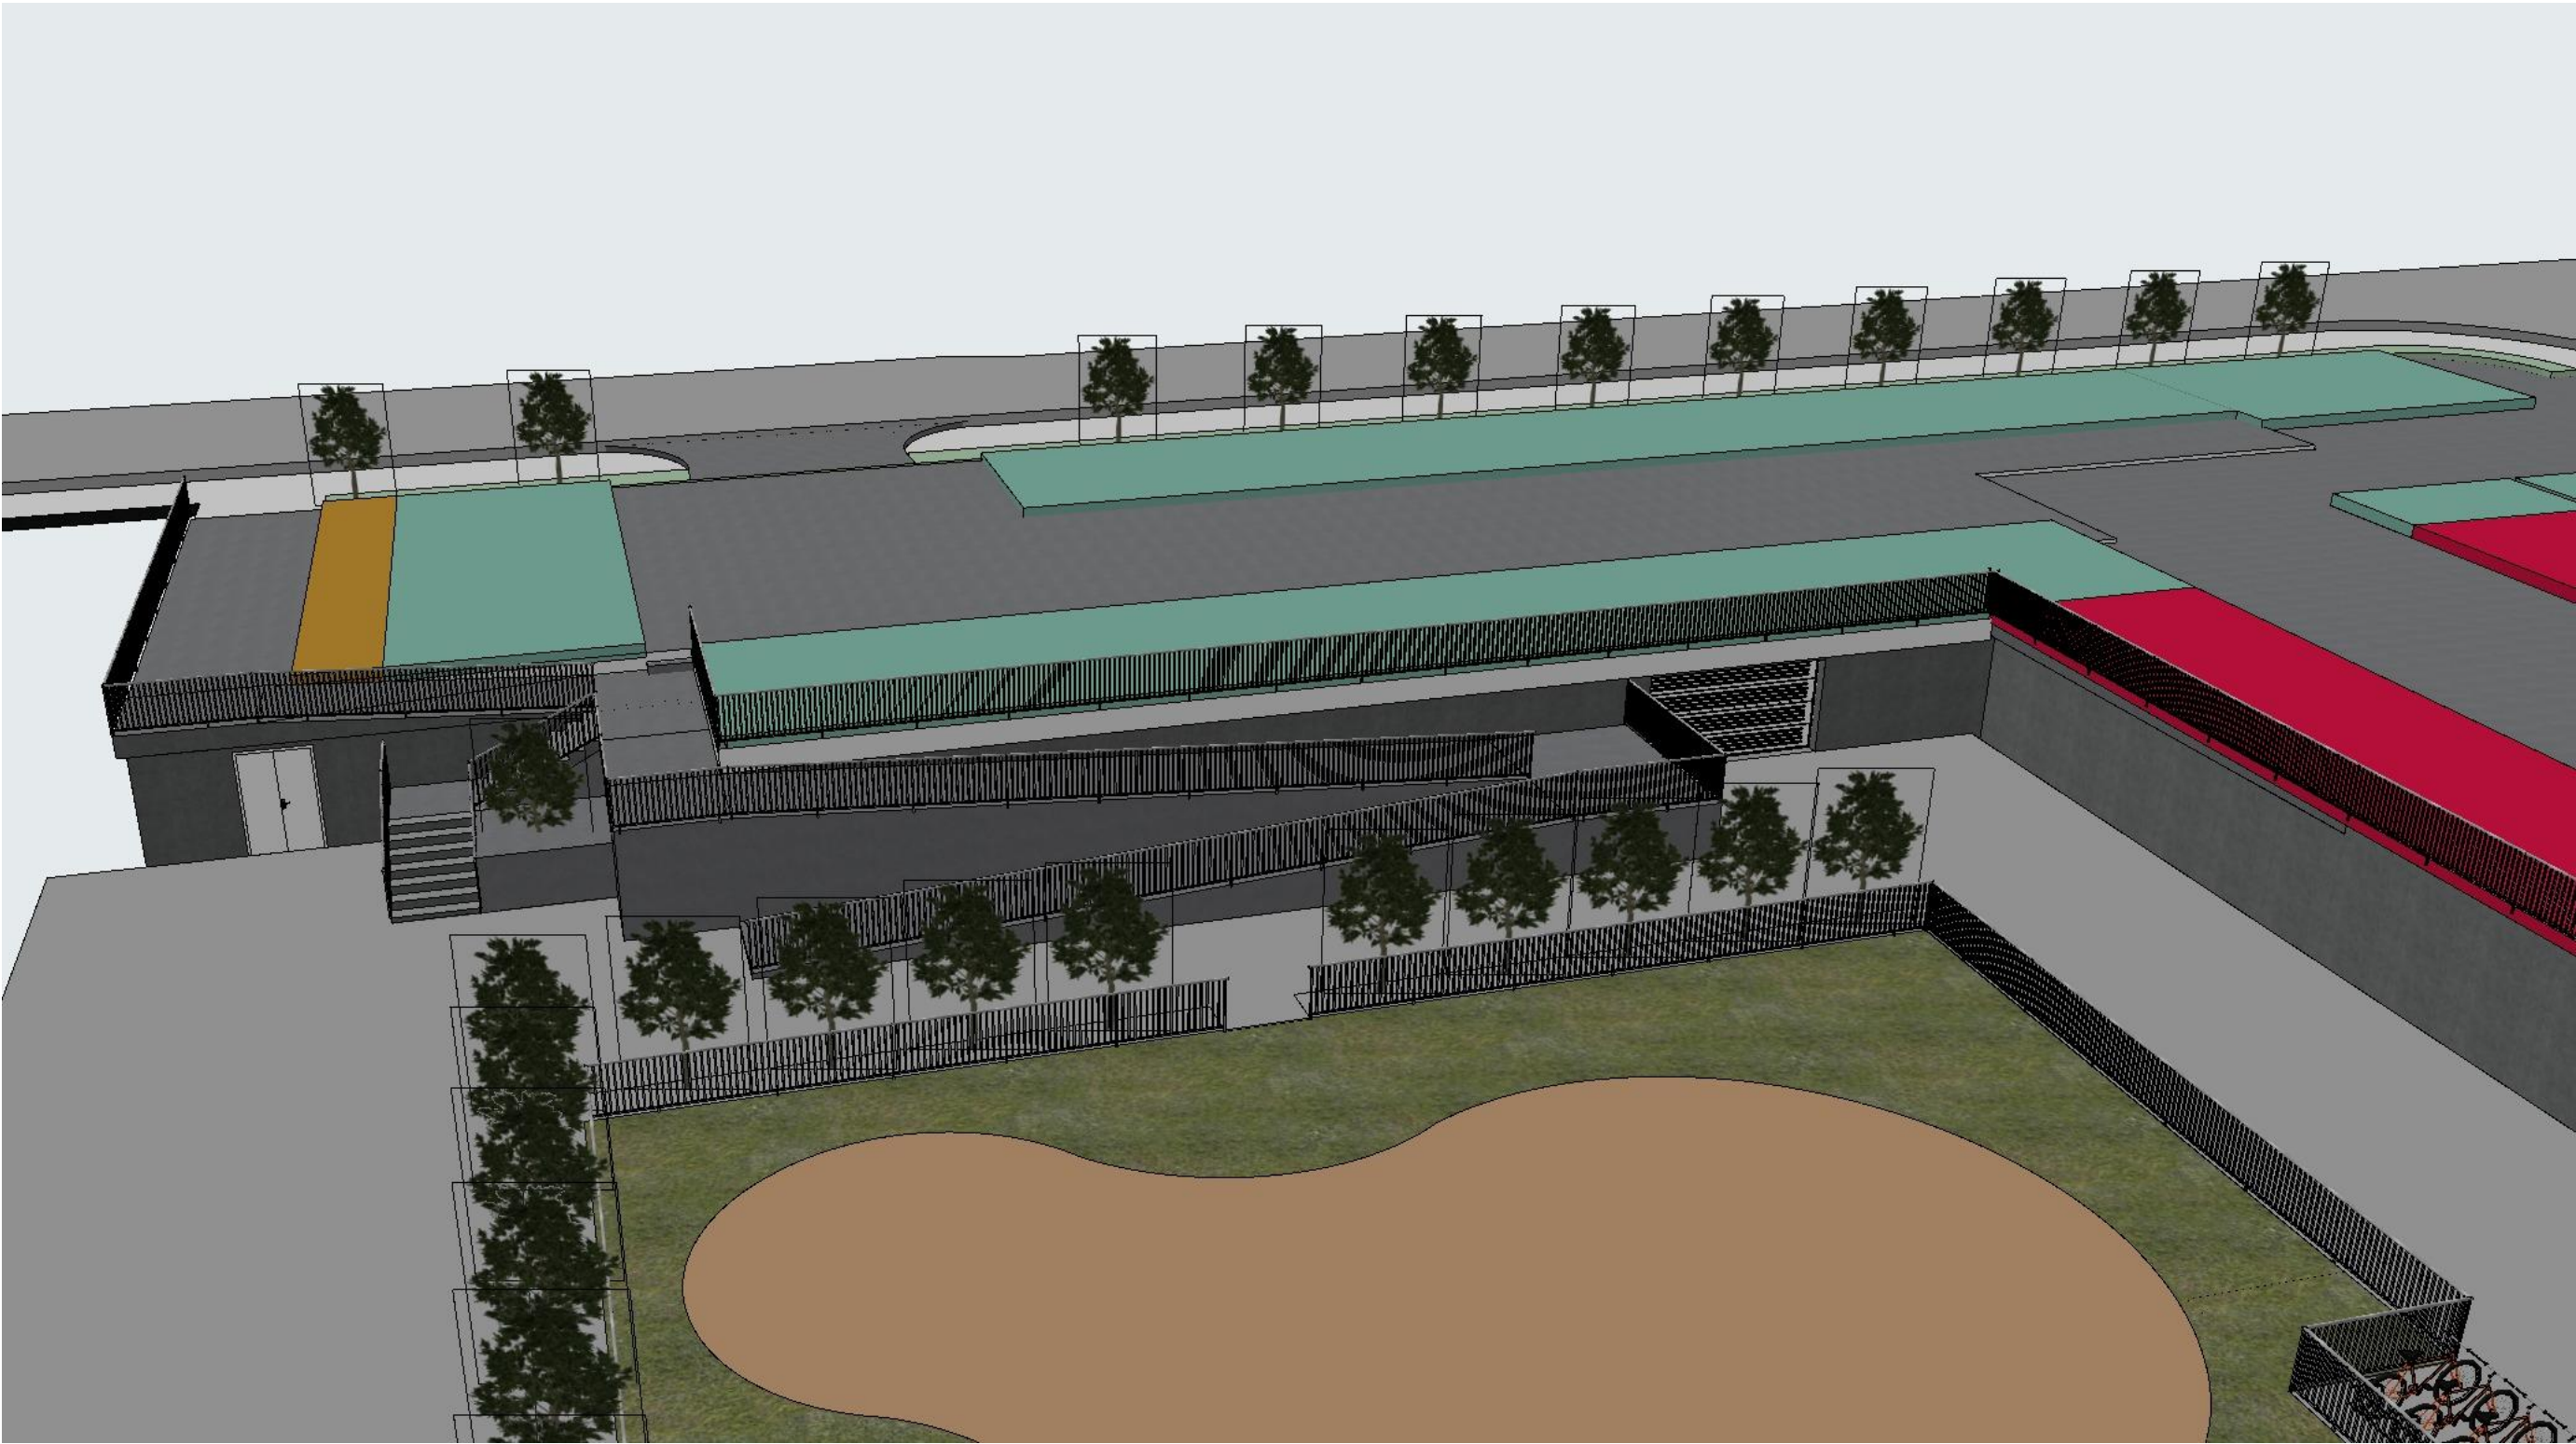

Rev.:

Erik Tveit Sivilarkitekt AS		Byggemelding		Perspektivtegninger	
TEGNER	ØR	Farsund Senter Listerveien 40 4550 Farsund Gnr./Bnr.: 1/451			
KONTR.					
MÅL	1:200	PROSJEKT NR.: 28-25 Farsund Senter		Tegningsnr.: A40-	
DATO	26.11.2025				