
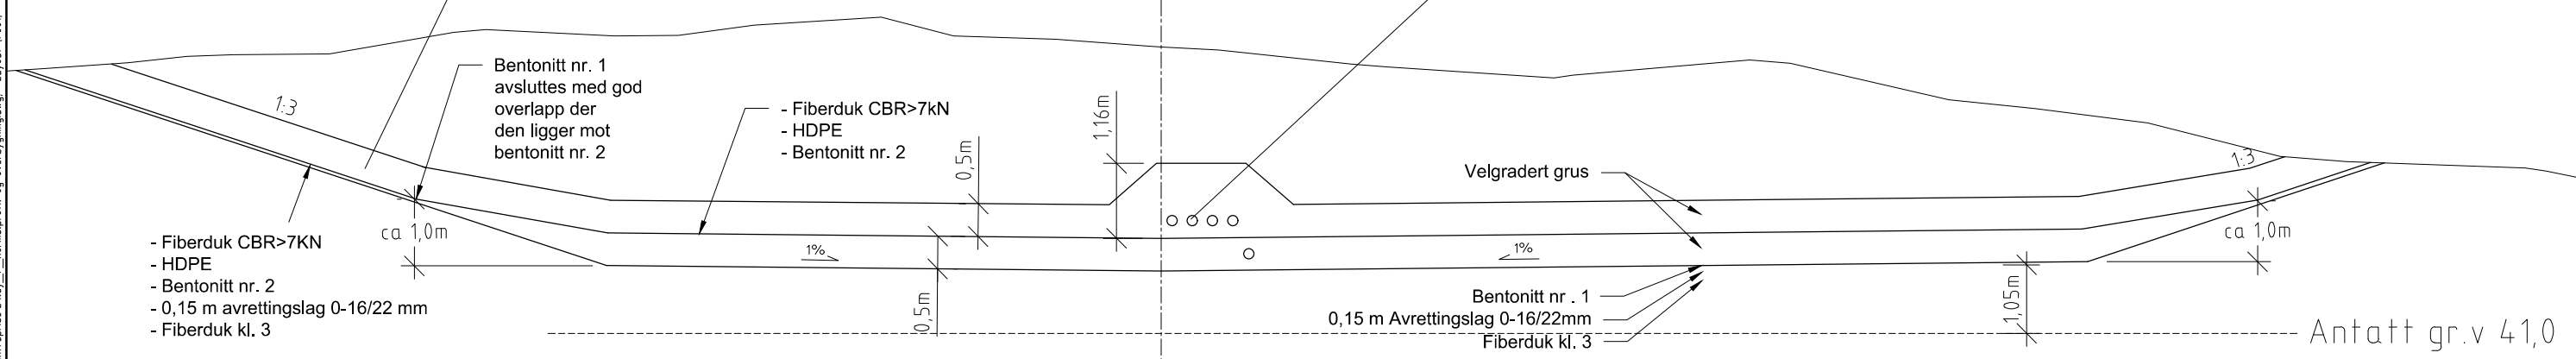
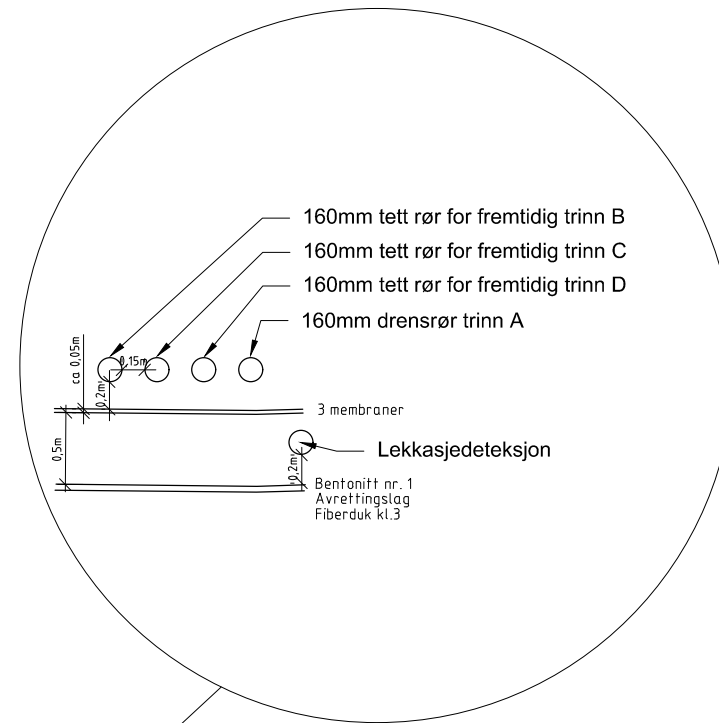


Tverrprofil 10

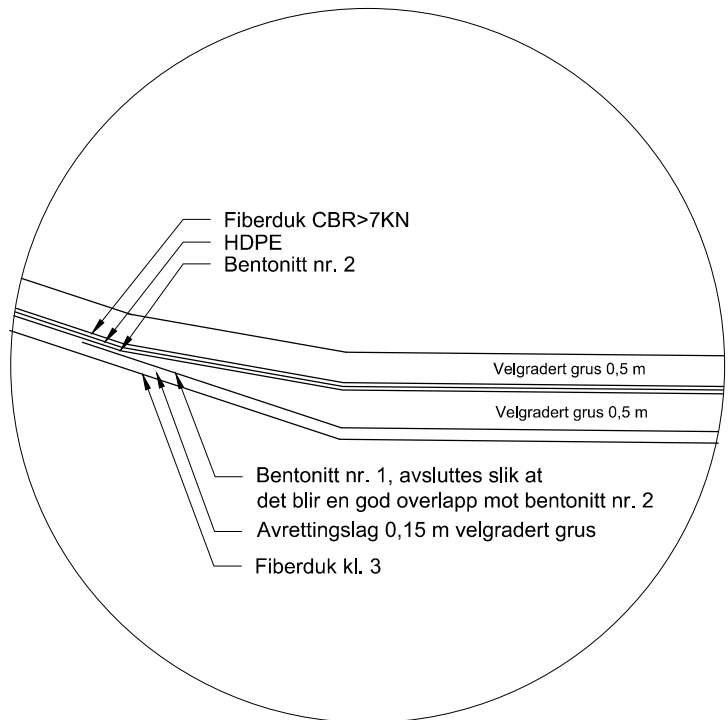

E:\0712\712324\712324-03 ARBEIDSMÅL\712324-02 RIVA\712324-04 TEGNINGER\Entreprise 2\lay_F_normalprofil-og-overbygning.dwg - Layout: (F001)

Rev.	Beskrivelse	Dato	Taget	Kontr.	Godk.
	PERPETUUM CIRCULI AS STORMOEN AVFALLSDEPONI - CELLE 3		Fas RIVeg		Format A3
	NORMALPROFIL BUNNETTING		Dato 29.05.2020		
			Målestokk 1:100		
			Koordinat system UTM33		
			Prosjekt system NNS4		
			Status TILBUDSTEGNING	Konstr./Tegnet CJ	Kontrollert CJ
			Oppdragsnr. 712324	Tegningsnr. F001	Godkjent GS
			www.multiconsult.no		Rev.