


N:\51968\5196827\BIM\Havn\Modell\Mudring_model_rev1.dwg - A1Sas - Plottet: 2020-01-27 13:57:02 - XREF = Mudrings_modell_revident_Vardø_Sjøkart_LAT_vardø_landdereng_Ny_inde_makb

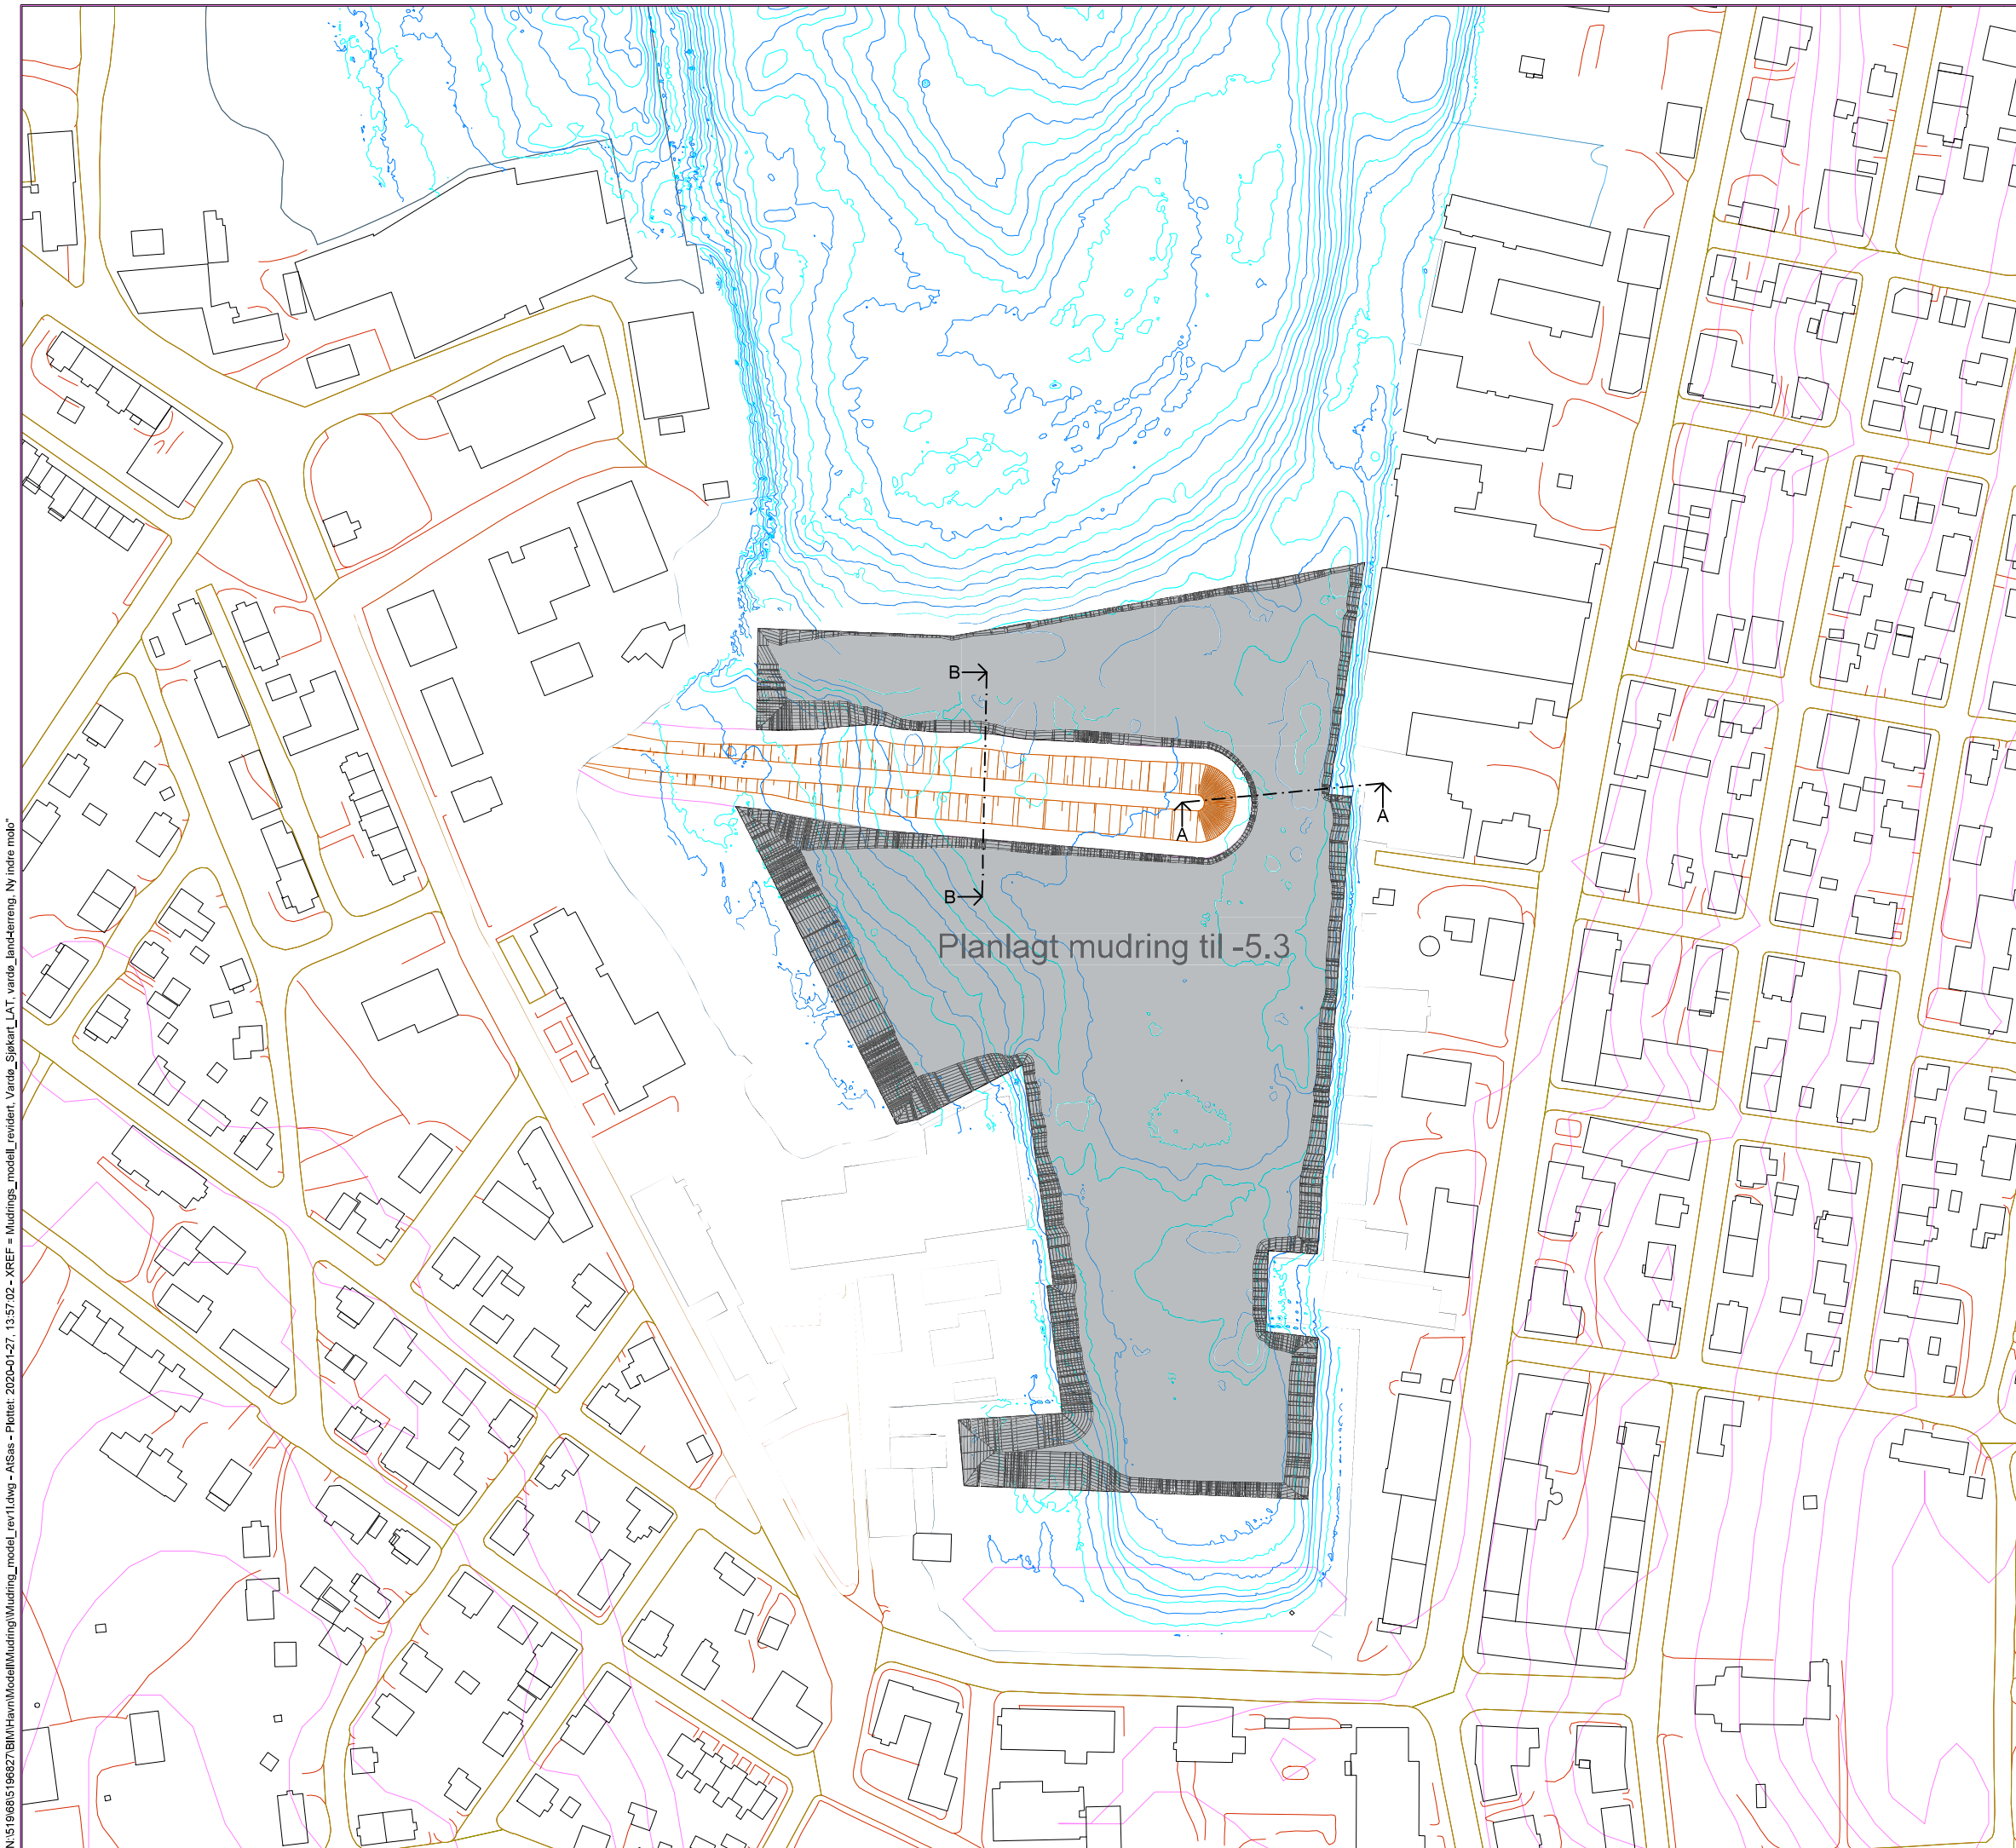

FORKLARINGER

- Koordinatsystem: Euref89 UTM 35
- Høydesystem: LAT
- Mudringen skal ned til -5.3
- Mudringsrennen etableres med en skråningshelning på 1:2.
- Mudringsmassene skal videre deponeres i definerte utfyllingsområder markert i tegning B400
- Mudringsskråning må erosjonssikres med 22/120 steintype og tykkelse på 0.5 m

Tegningsnummer	Revisjon
B100	A02

HENVISNINGER

1. B101, Snitt A-A
2. B102, Snitt B-B

TILBUDSTEGNING 2020-01-27

A02	2020-01-27	Tilbudstegning	AtSas	PaMyk	AEL
A01	2020-01-13	Intern kontroll	AtSas		
Rev.	Dato	Beskrivelse	Utarbeidet	Fagkontroll	Godkjent
Dette dokumentet er utarbeidet av Norconsult AS som del av det oppdraget som fremgår nedenfor. Opphavsretten tilhører Norconsult AS. Dokumentet må bare benyttes til det formål som oppdragsavtalen beskriver, og må ikke kopieres eller gjøres tilgjengelig på annen måte eller i større utstrekning enn formålet tilsier.					Målestokk (gjelder A1)
Vardø Kommune					1:1000
Mudring i Vardø havn Mudringsplan					
Norconsult		Oppdragsnummer	Tegningsnummer		Revisjon
		5196827	B100		A02

