


X 7058800

X 7058400

X 7058000

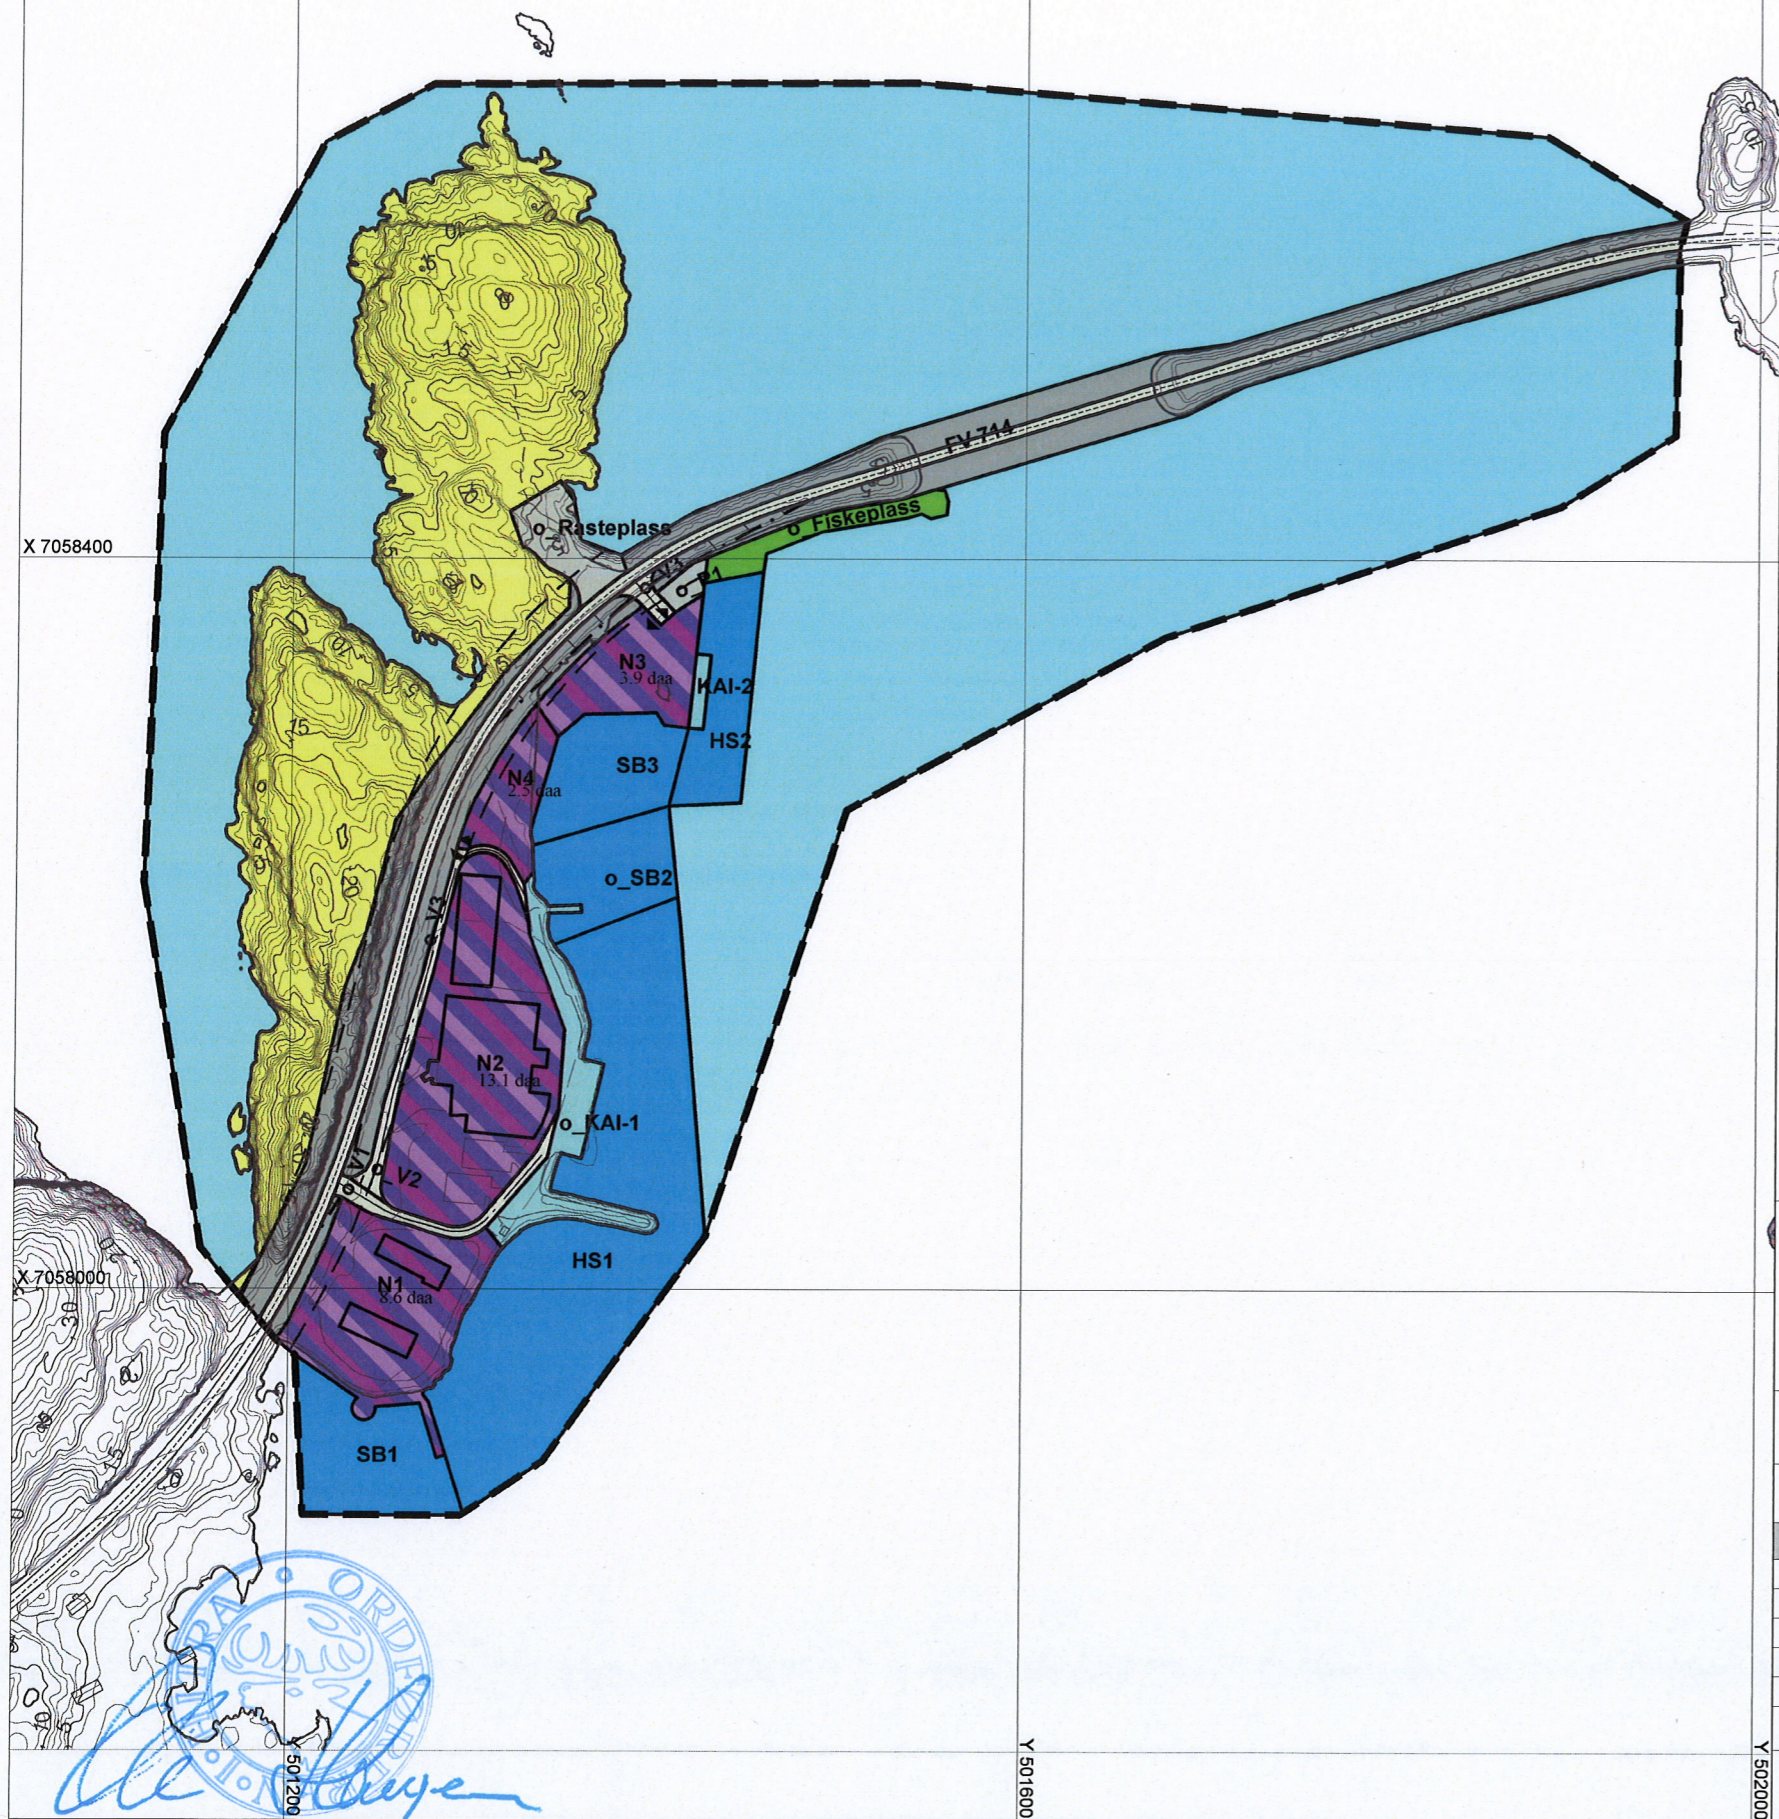

### TEGNFORKLARING

#### Reguleringsplan-Begyggelse og anlegg (PBL2008 §12-5 NR.1)

Næring/kontor/industri (1811)

#### Reguleringsplan-Samferdselsanlegg og teknisk infrastruktur (PBL2008 §12-5 NR.2)

- Kjøreveg (2011)
- Annen veggrunn (2018)
- Kai (2041)
- Parkering (2080)
- Rasteplass (2081)

#### Reguleringsplan- Landbruks-, natur og friluftsområder samt reindrift (PBL2008 §12-5 NR.5)

Landbruks-, natur-, og friluftsområder (5001)

#### Reguleringsplan- Bruk og vern av sjø og vassdrag (PBL2008 §12-5 NR.6)

- HIS Havneområde i sjø (6220)
- SB Småbåthavn (6230)
- Naturområde i sjø og vassdrag (6720)
- Tilrettelagt fiskeplass (6750)

#### Hensynsoner (PBL §12-6)

Sikringsone - Frisikt

#### Linjer og symboler

- Planens begrensning
- Formålsgrense
- Omriss av eksisterende bebyggelse
- Byggegrense
- Avkjørsel



1:4000



## REGULERINGSPLAN Kuøya gnr 87 bnr 186 m/fl.

HITRA  
kommune

MED TILHØRENDE REGULERINGSBESTEMMELSER

Ekvidistanse 1m m

Planid: 1617\_201106

### SAKSBEHANDLING IFLG. PLAN- OG BYGNINGSLOVEN

Revisjon	SAKS-NR.	DATO	SIGN.
Kommunestyrets vedtak:	12/12	8.11.12	AAA
3. gangs behandling i det faste utvalget for plansaker			
Offentlig ettersyn fra ..... til .....			
2. gangs behandling i det faste utvalget for plansaker			
Offentlig ettersyn fra ..... til .....			
1. gangs behandling i det faste utvalget for plansaker			
Kunngjøring av oppstart av planarbeidet			

PLANEN UTARBEIDET AV:



25.11.2011

PLANNR. TEGNNR. SAKSBEH.

