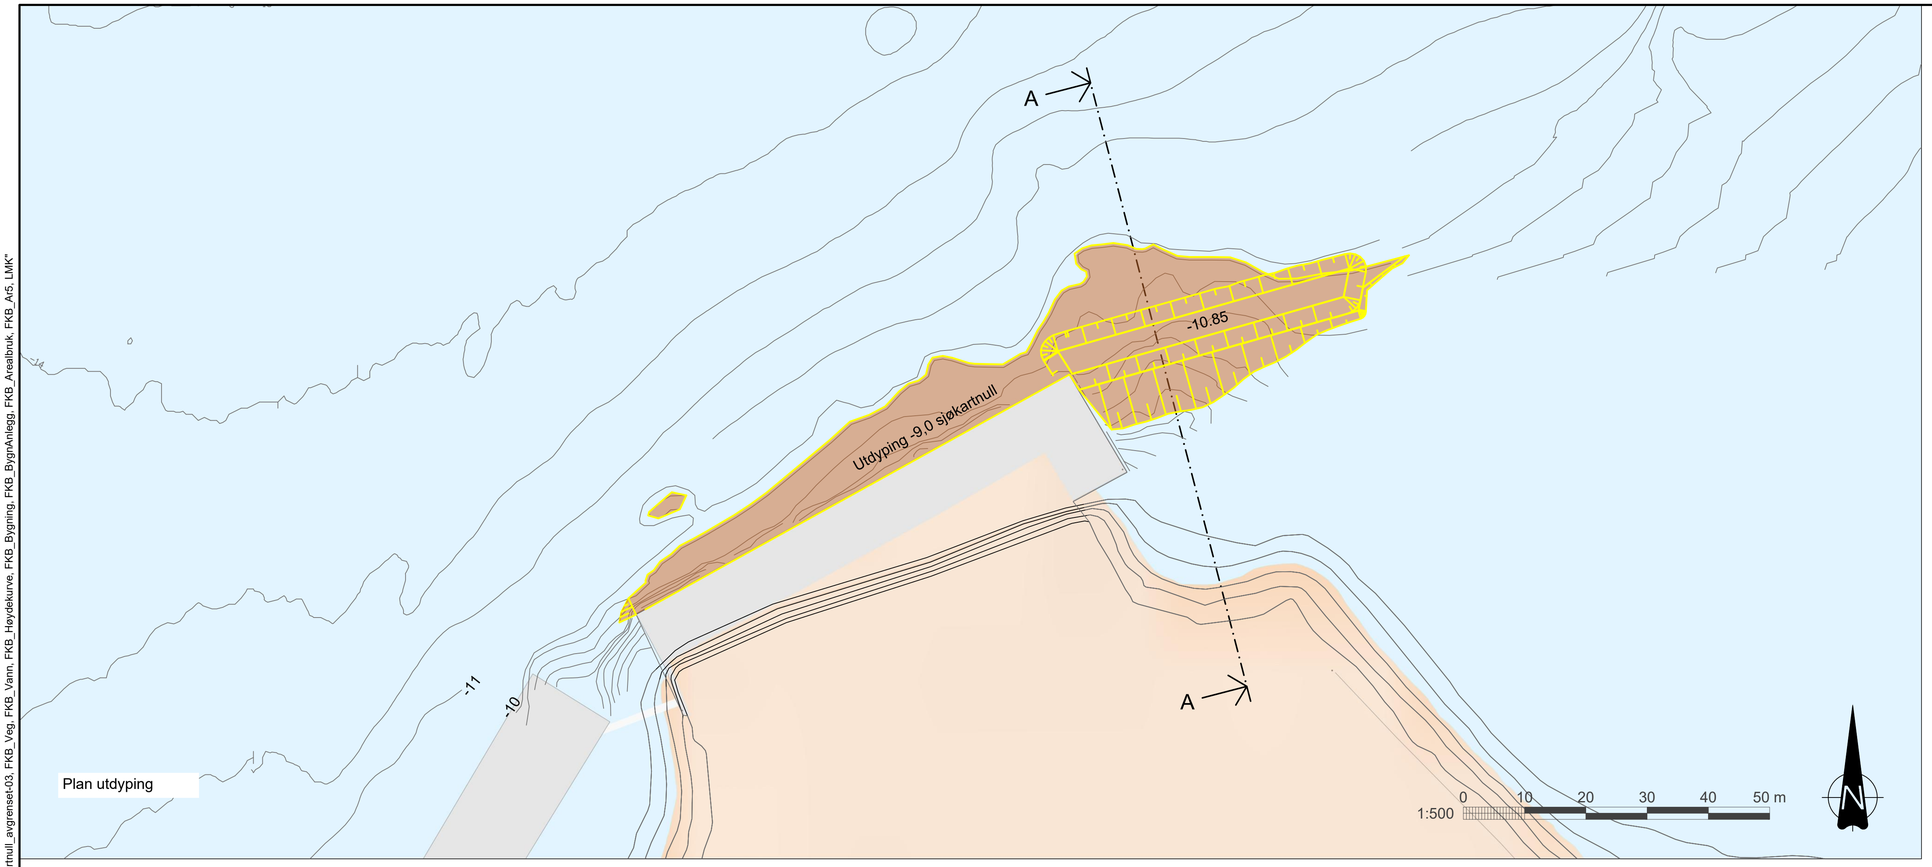

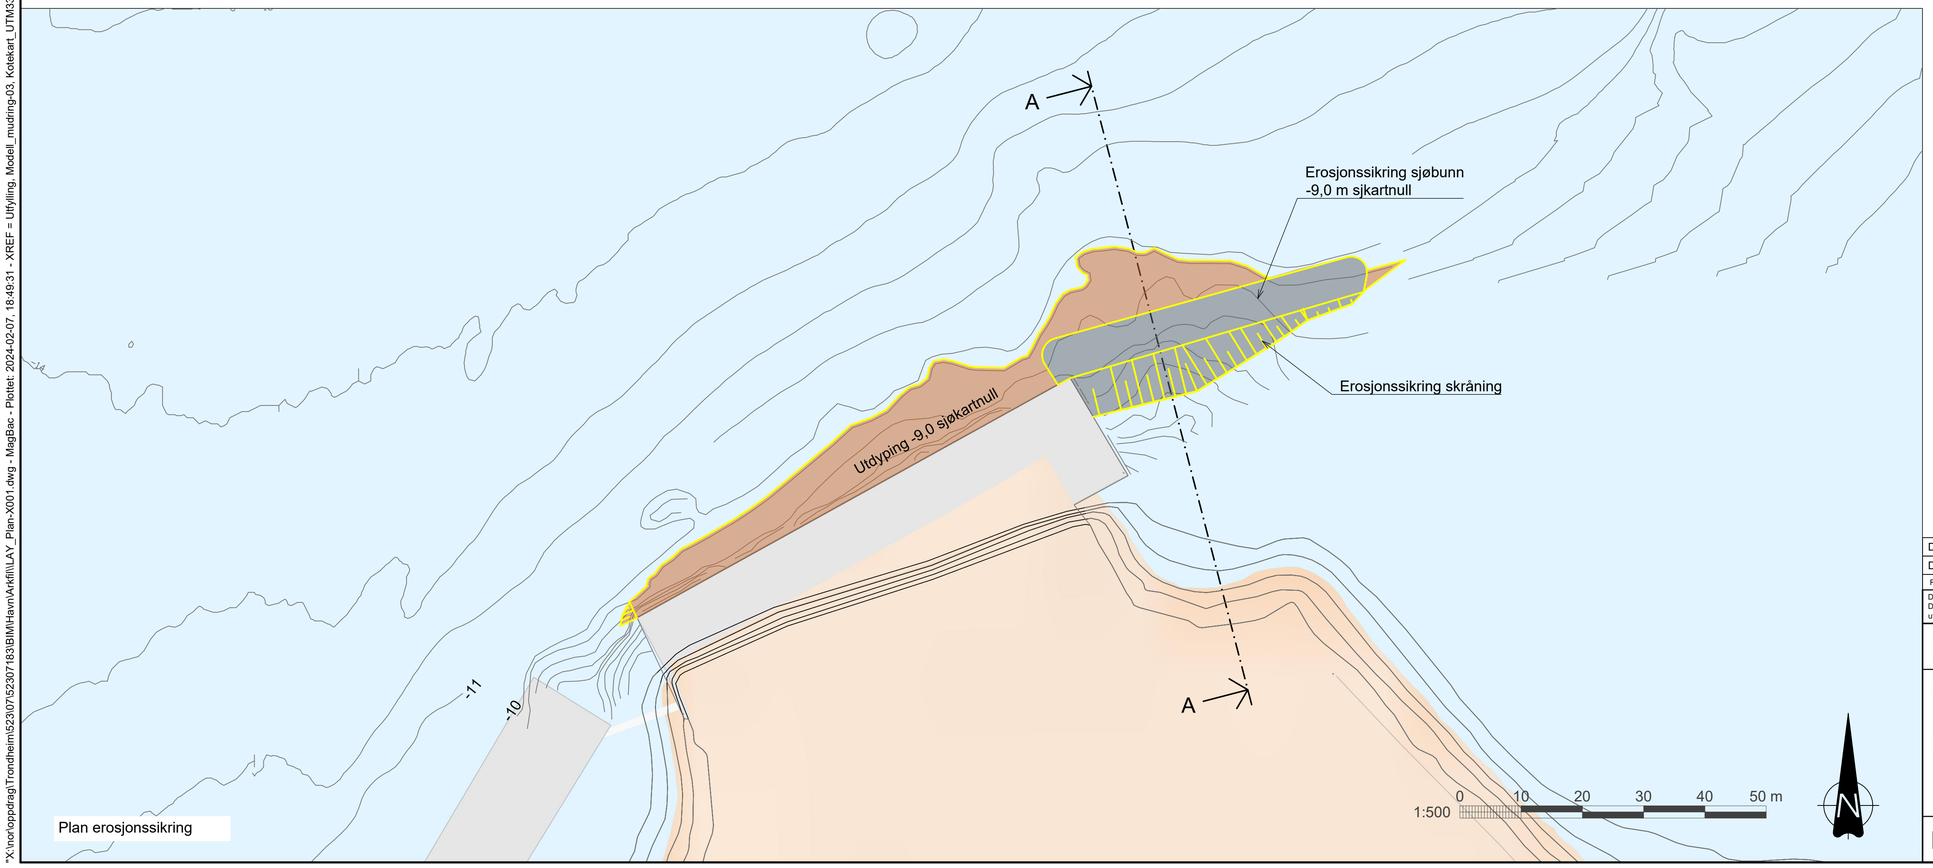

Koordinatsystem: UTM 33
Høydereferanse: sjøkartnull

Berørt sjøbunnsareal: 1 800 m^2
Volum utdypning: 2 700 fm^3
Utfylling erosjonssikring 1 400 am^3

HENVISNINGER
- Tegning B010 "Prinsippsnitt erosjonssikring"

Rev.	Dato	Beskrivelse	Utarbeidet	Fagkontroll	Godkjent
D02	2024-02-09	Oppdatert grunnlag sjøbunn, omfang mudring	MagBac	FrLut	FrLut
D01	2023-10-25	For godkjennelse hos oppdragsgiver	MagBac	FrLut	FrLut

Dette dokumentet er utarbeidet av Norconsult AS som del av det oppdraget som fremgår nedenfor. Opphavsretten tilhører Norconsult AS. Dokumentet må bare benyttes til det formål som oppdragsavtalen beskriver, og må ikke kopieres eller gjøres tilgjengelig på annen måte eller i større utstrekning enn formålet tilsier.

North Sea Container Line AS

Målestokk (gjelder A1) 1:500

Utdypning Salten Verk

Plantegning utdyping og erosjonssikring

Norconsult

Oppdragsnummer 52307183

Tegningsnummer B001

Revisjon D02

"X:\nor\oppdrag\Trondheim\523\07\52307183\BIM\Havn\Arkfil\LAY_Plan-X001.dwg - MagBac - Plottet: 2024-02-07, 18:49:31 - XREF = Utfylling, Modell_mudring-03, Kotekart_UTM33_sjøkartnull_avgrenset-03, FKB_Veg, FKB_Vann, FKB_Høydekurve, FKB_Bygning, FKB_BygnAnlegg, FKB_Arealbruk, FKB_Ar5, LMK"