




Snitt D3

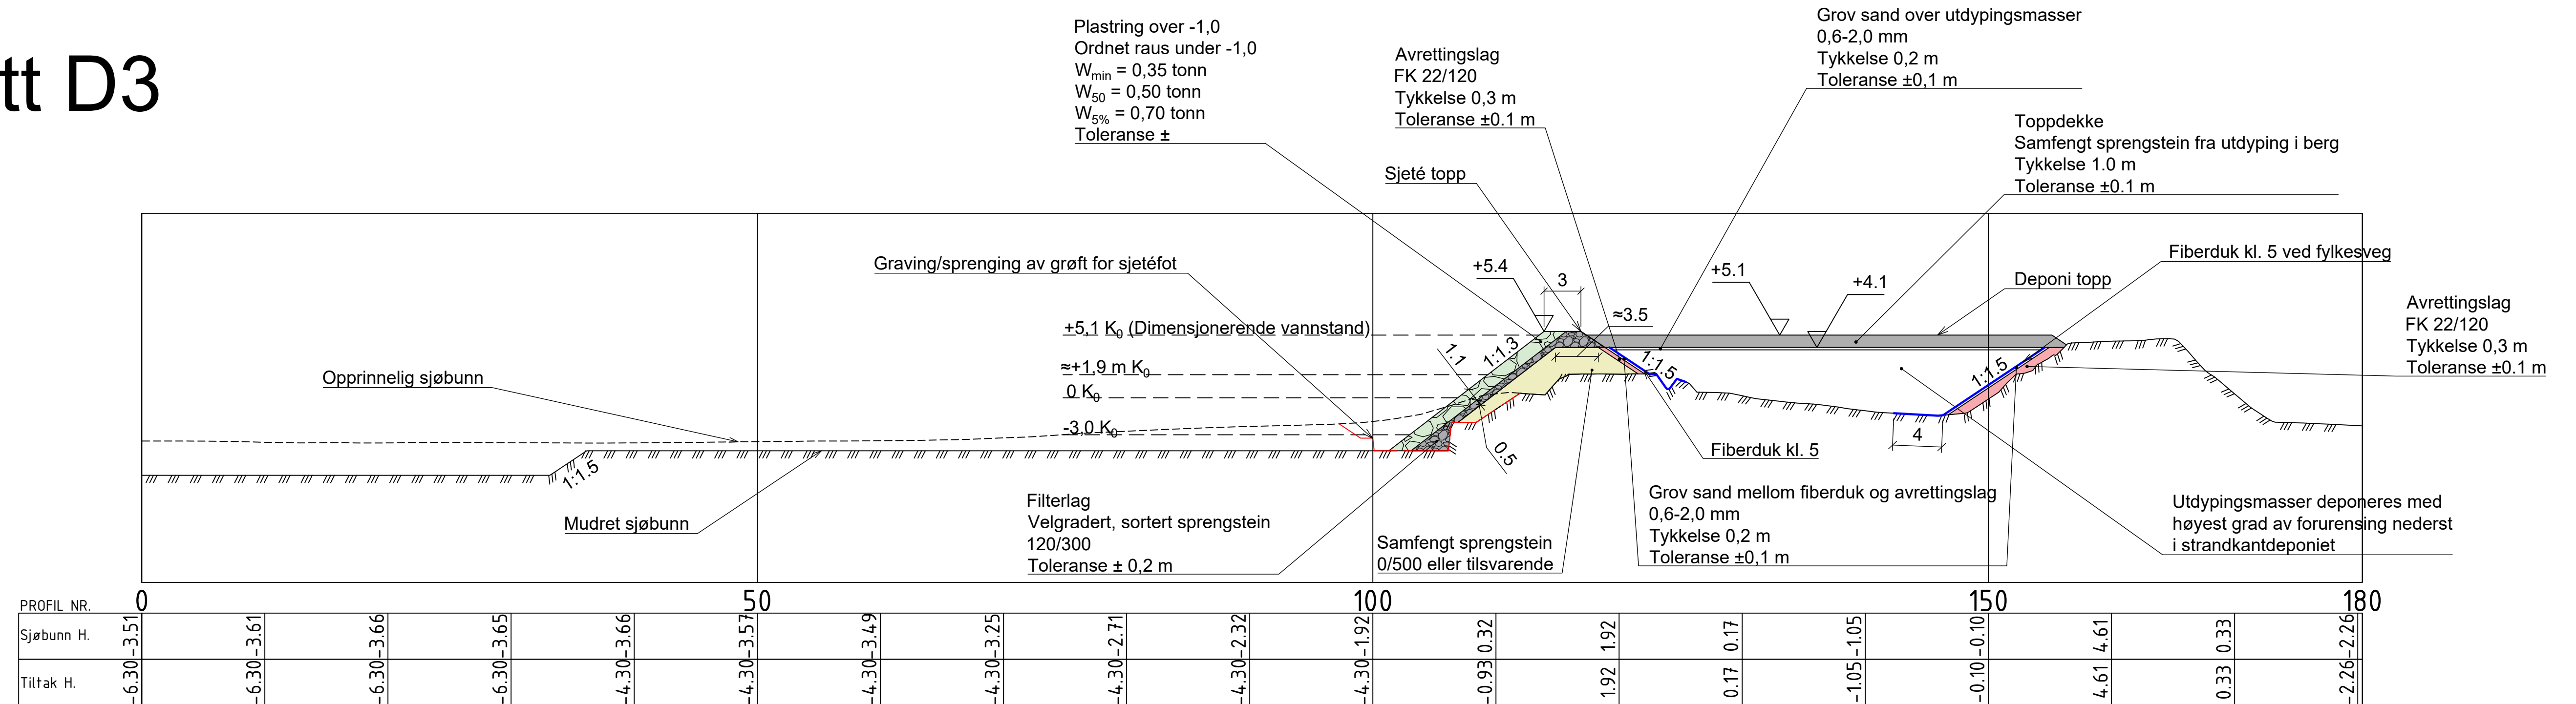

Snitt D4

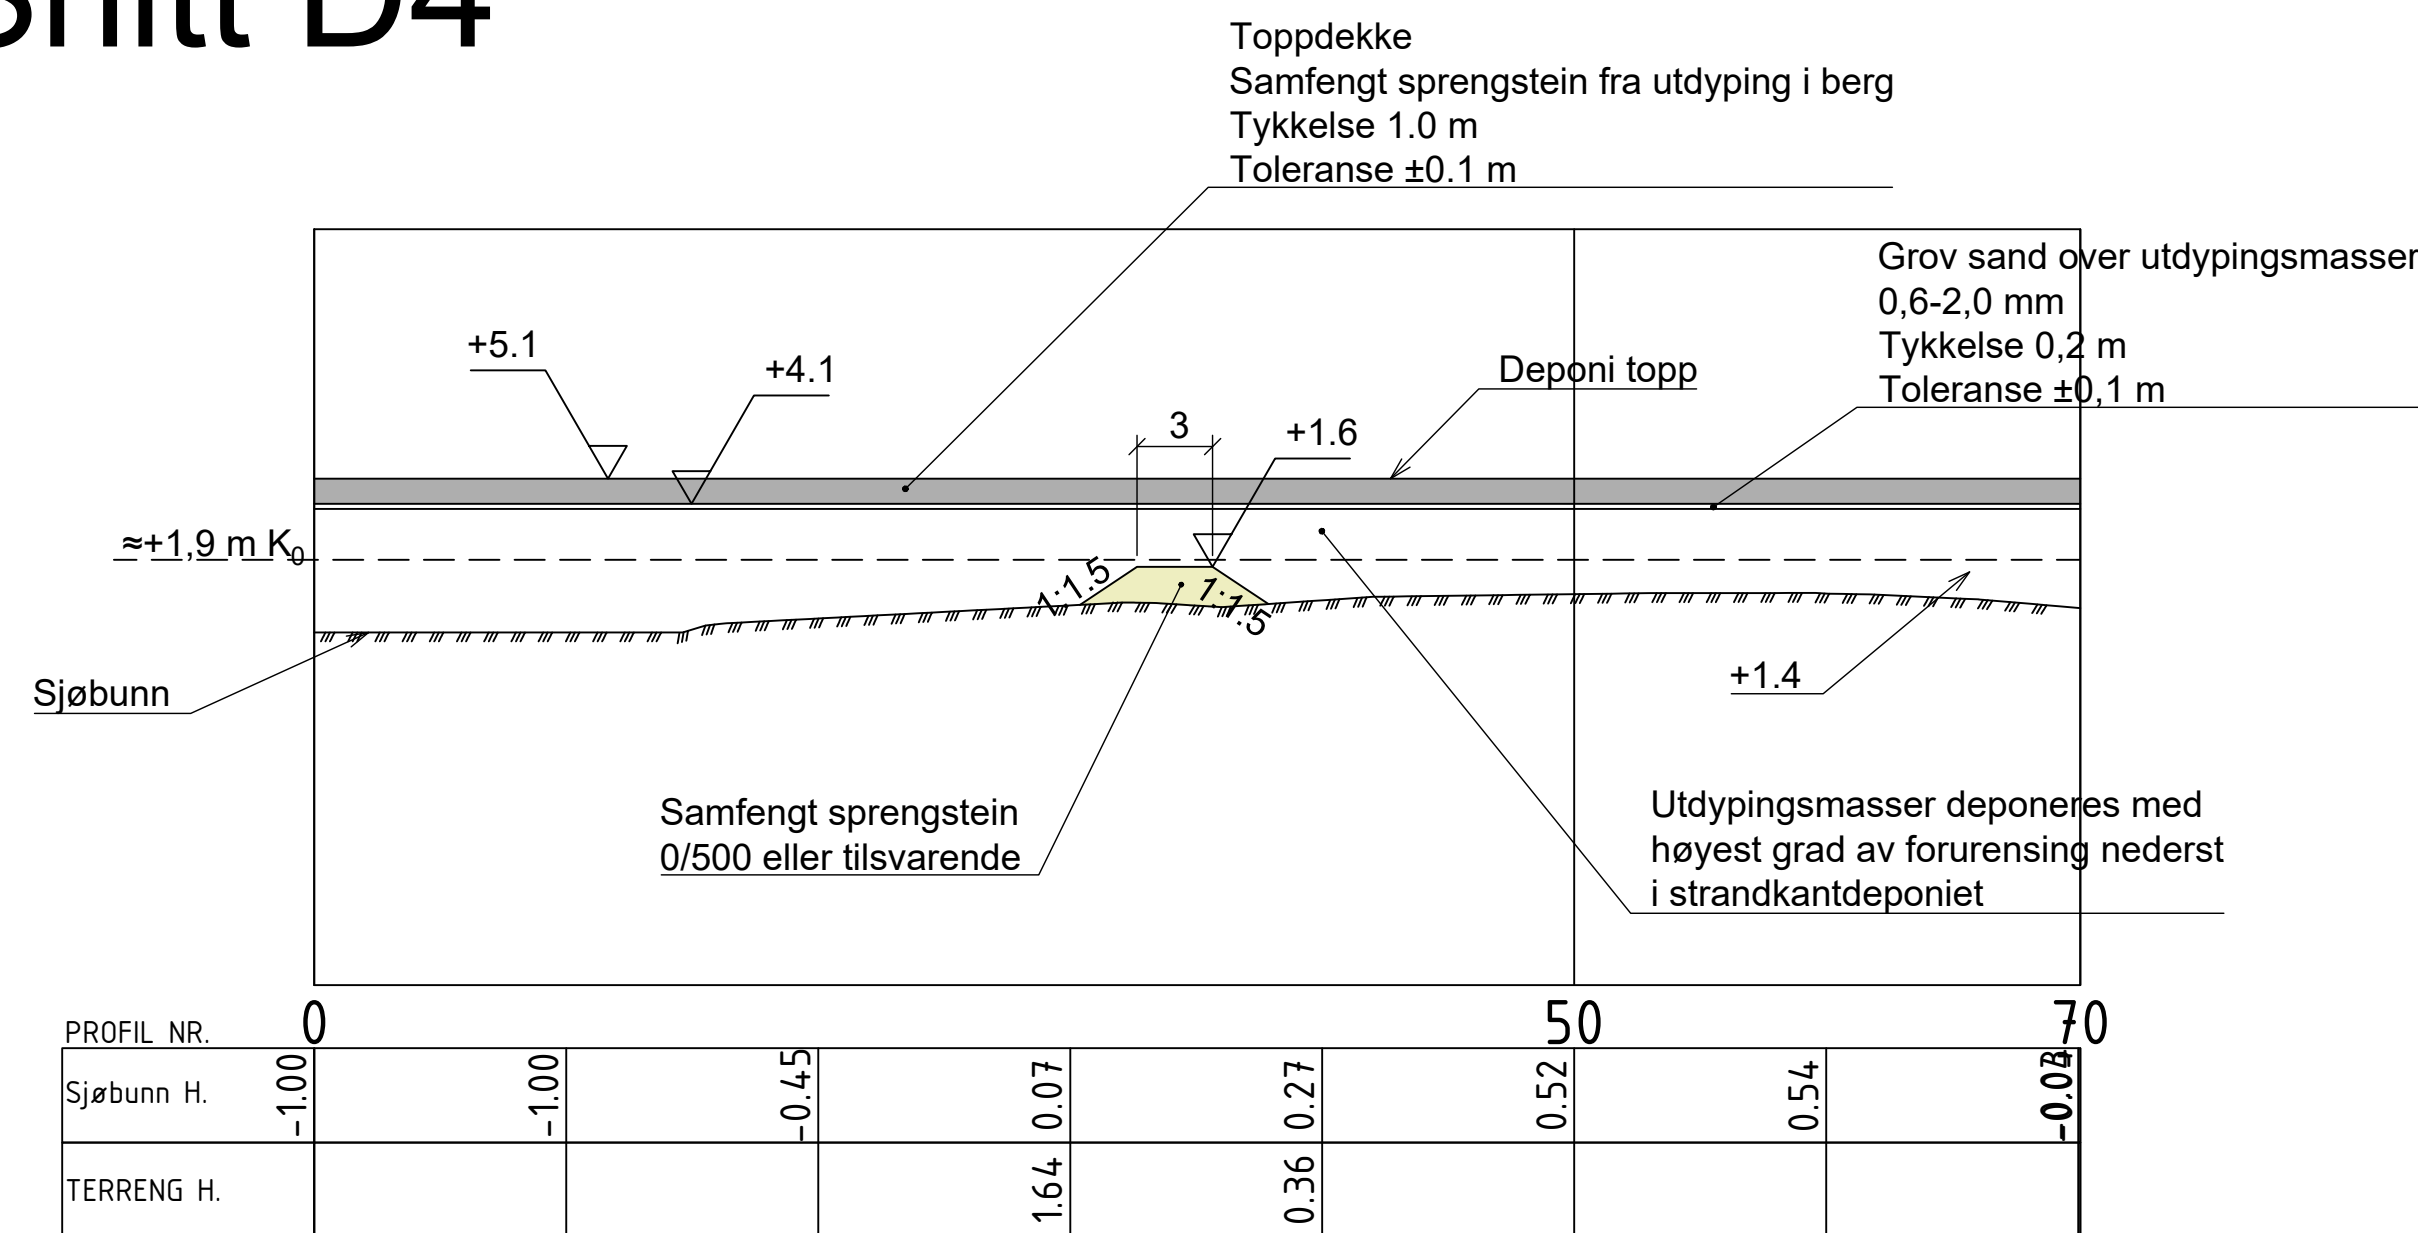

Snitt D5

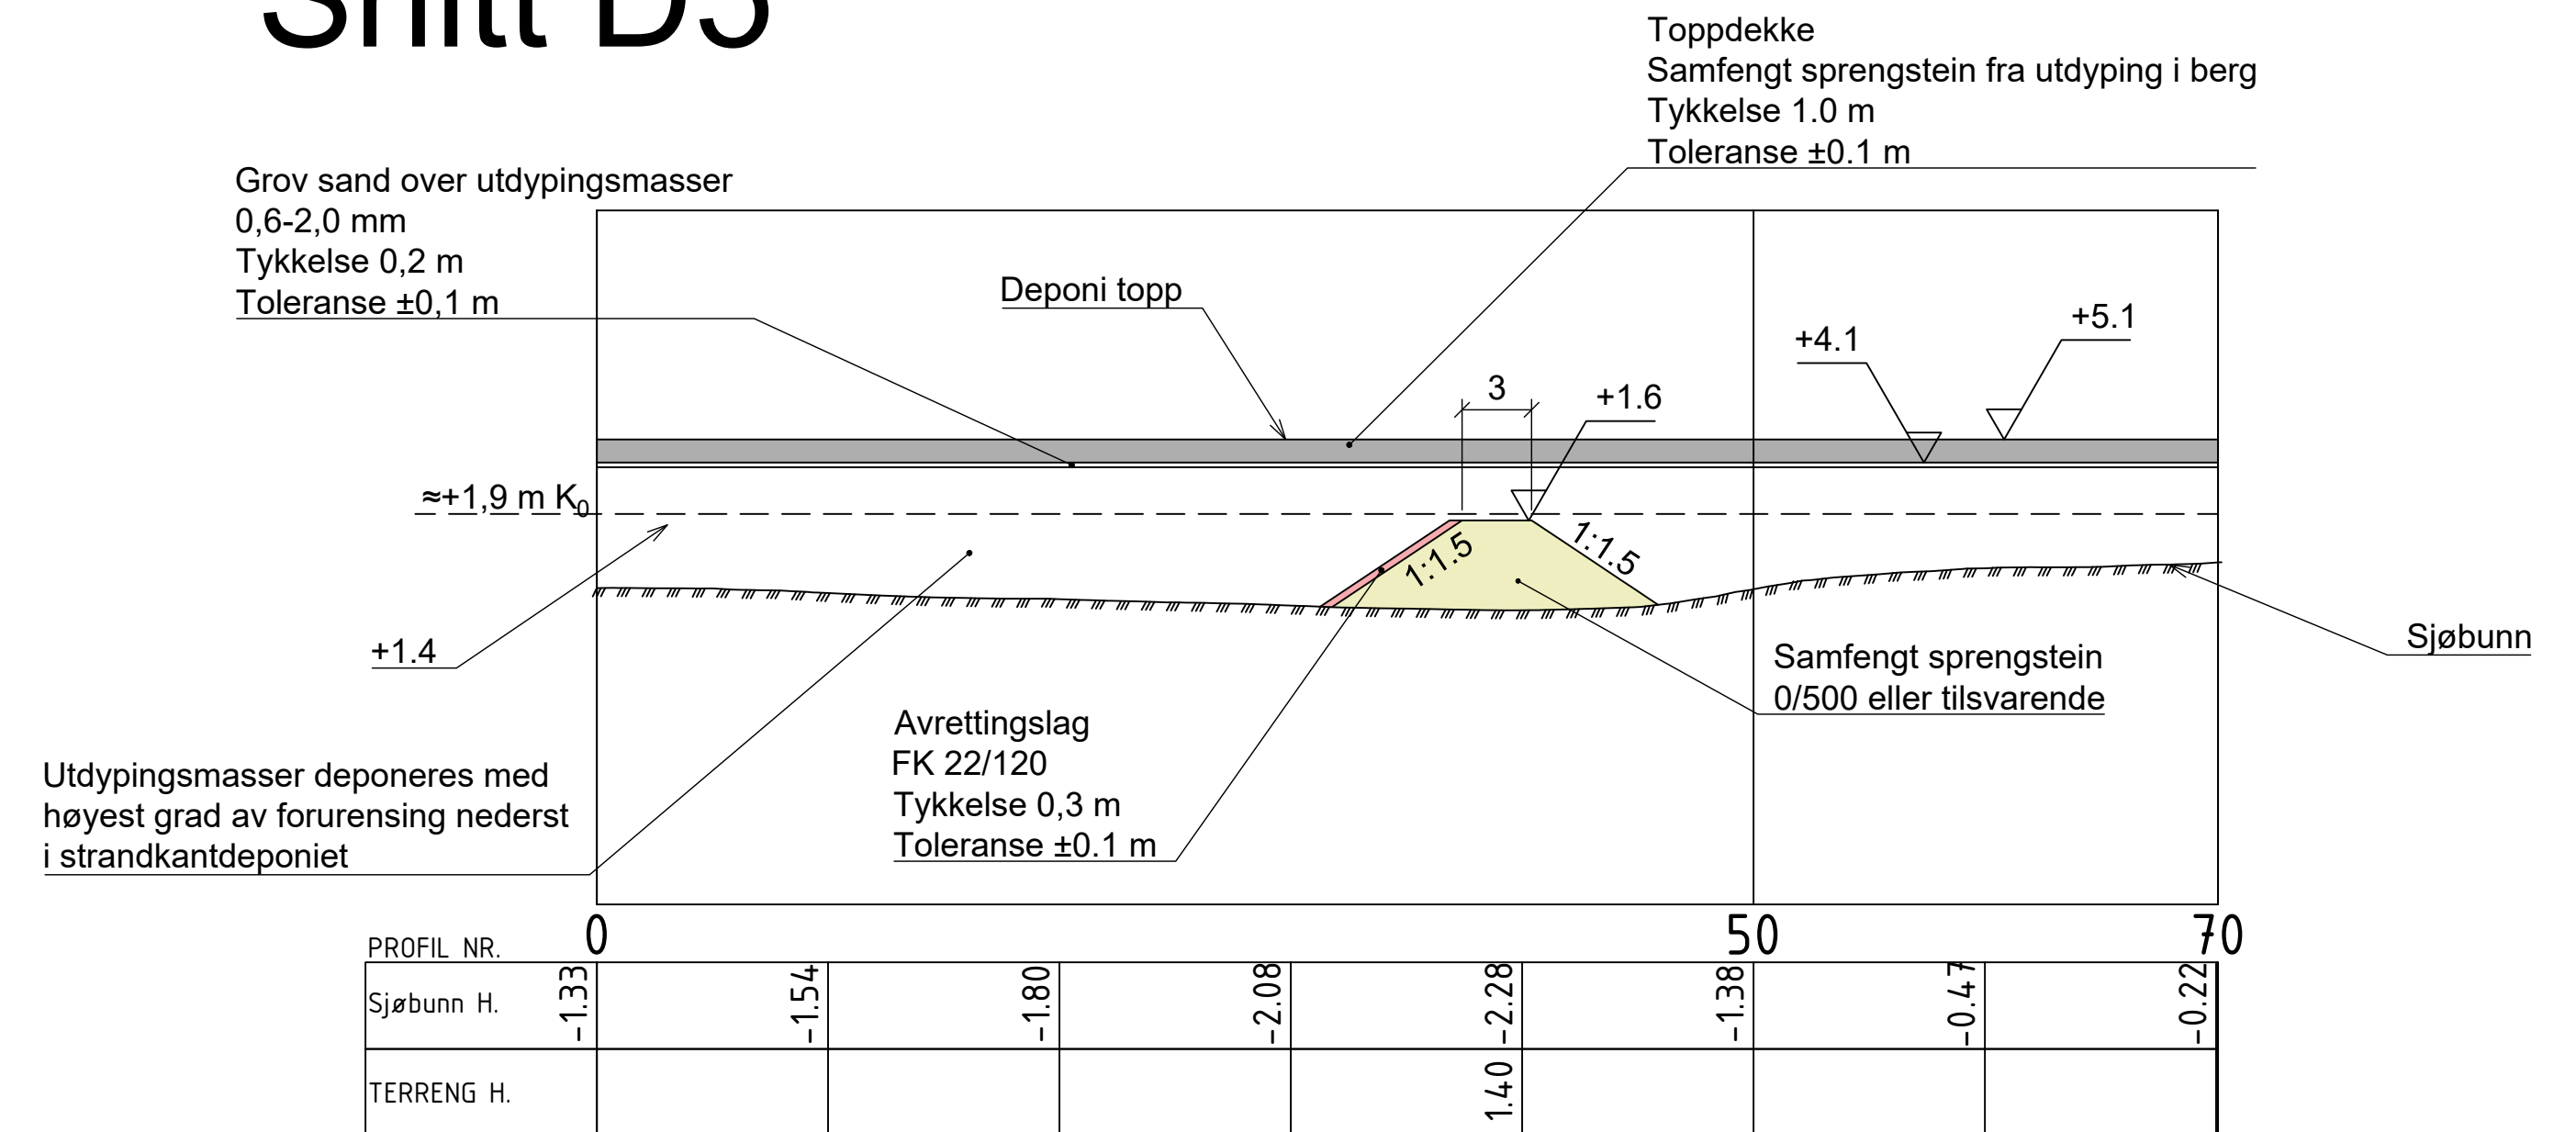

FORKLARINGER

1. Topp deponerte masser: +4,1 Topp strandkantdeponi: +5,1
Topp sjeté: +5,4
2. Areal topp deponi: $\approx 37\,500\text{ m}^2$
3. Kapasitet utdypingsmasser, se B-S-20-06, under +4,1: $\approx 154\,500\text{ m}^3$
4. Avrettingslag
5. Fiberduk
6. Fyllingstrinn:
 - 6.1. Fylling av kjernemasser til sjeté
 - 6.2. Fylling av filtermasser
 - 6.3. Fylling av ordnet raus under -1, og plastring over -1 K₀
 - 6.4. Over kote +1.9 m K₀ skal det fylles lagvis og komprimeres iht NS3458 Normal komprimering.

ANVISNINGER

1. Høydereferansesystem: **Sjøkartnull (K₀)**
2. Koordinatsystem: **UTM33N**
3. Dybde under deponiet varierer fra -4,5 og opp mot omtrent +1,5
4. Utdypingsmasser deponeres med høyest forurensingsgrad nederst i deponiet, jevnt utover. For deponeringsrekkefølge, se 52404653-RIK_y-REP-03
Anleggsgjennomføring og kontrollplan.
5. Filterlag og blokklag på sjtøt kan legges forløpende under fyllingstrinnene, eller fullstendig etter at kjernemassene er oppfylt.
6. Hele sjtøtens dekklag skal føres ned i utdypingen.

HENVISNINGER

1. Vilkår og tillatelser fra Statsforvalteren datert xx
2. 52404653-RIKY-REP-02 Flomvurdering - Stormflo, bølger og havnivåstigning
3. 52404653-RIKY-REP-03 Anlegsgsjennomføring og kontrollplan
4. 52404653-RIKY-REP-04 Prosjekteringsrapport
5. 52404653-RIG-REP-02 Røst fiskerihavn - Geoteknisk detaljprosjekteringsrapport
6. 52404653-B-S-20-06 Plantegning Strandkantdeponi
7. NS3458 Normal komprimering.
8. Konstruksjon av erosjonssikring skal være iht. Kystverkets Molohåndbok.
9. Notat PROSEDYRE FOR PLASTRING AV MOLOER.

00	2026-01-15	For intern godkjenning	HalAsi	
Rev.	Dato	Beskrivelse	Utarbeidet	Fagkontroll Godkjent

Dette dokumentet er utarbeidet av Norconsult som del av det oppdraget som fremgår nedenfor. Opphavsretten tilhører Norconsult. Dokumentet må bare benyttes til det formål som oppdragsavtalen beskriver, og må ikke kopieres eller gjøres tilgjengelig på annen måte eller i større utstrækning enn formålet tilsier.

Kystverket	Målestokk (gjelder A1) 1:300
------------	--

Røst Fiskerihavn
Strandkantdeponi
Snitt D3, D4 og D5
Arbeidsteigning

 Norconsult	Oppdragsnummer 52904653	Tegningsnummer B-S-40-06	Revisjon 00
---	-----------------------------------	------------------------------------	-----------------------