

Notat

Tilleggsinformasjon til saksnummer 2025/6085 - Søknad om tillatelse til arbeid i sjø ved Hatvik ferjeleie

Til:	Statsforvaltaren i Vestland v/Magne Nesse	Fra:	ViaNova
Dato:	2025-10-16	Referanse:	2025/6085
Rev.:		Rev.dato:	

1. Endret omfang av utfylling ved Hatvik ferjekai

Det vises til sak nr 2025/6085 Søknad om tillatelse til utfylling i sjø ved Hatvik ferjeleie. Prosjektert løsning presentert i søknaden er endret som følge av hensyn til naboeiendom og småbåthavn. Fyllingens utbredelse er redusert noe for å unngå at denne kommer i konflikt med småbåthavnen. Redusert utfylling har medført endringer på land i tillegg, da alt er flyttet noe innover mot bergskjæringen.


Endringene er vist på vedlagte tegninger i vedlegg A.


Oppgitt areal i sjøen som vil berøres av utfyllingen reduseres fra ca. 3 600 m² til ca. 2 700 m². Opprinnelig var det estimert med utfylling av omkring 12 500 m³. Volum i ny løsning er redusert til omkring 8 000 m³. Det er ingen endringer i antall peler som oppgitt i opprinnelig søknad.

Det vises også til møte med Statsforvalter den 21. august 2025 (referat gitt i vedlegg B) hvor utfordringer med plassering av siltgardin ble diskutert. Statsforvalteren konkluderte med at hensyn til småbåthavnas tilgjengelighet, og sikkerhet knyttet til ferjedriften bidrar til at bruk av siltgardin i dette prosjektet ikke er praktisk gjennomførbart. For å hensynta akvakulturanlegget, skal turbiditet overvåkes i to stasjoner og kontakt skal opprettes med eiere av anlegget og låsettingsplassen før oppstart av arbeidene.


Tegning som viser plassering av turbiditetsmålere er vist i vedlegg A.

2. Vedlegg A: Tegninger

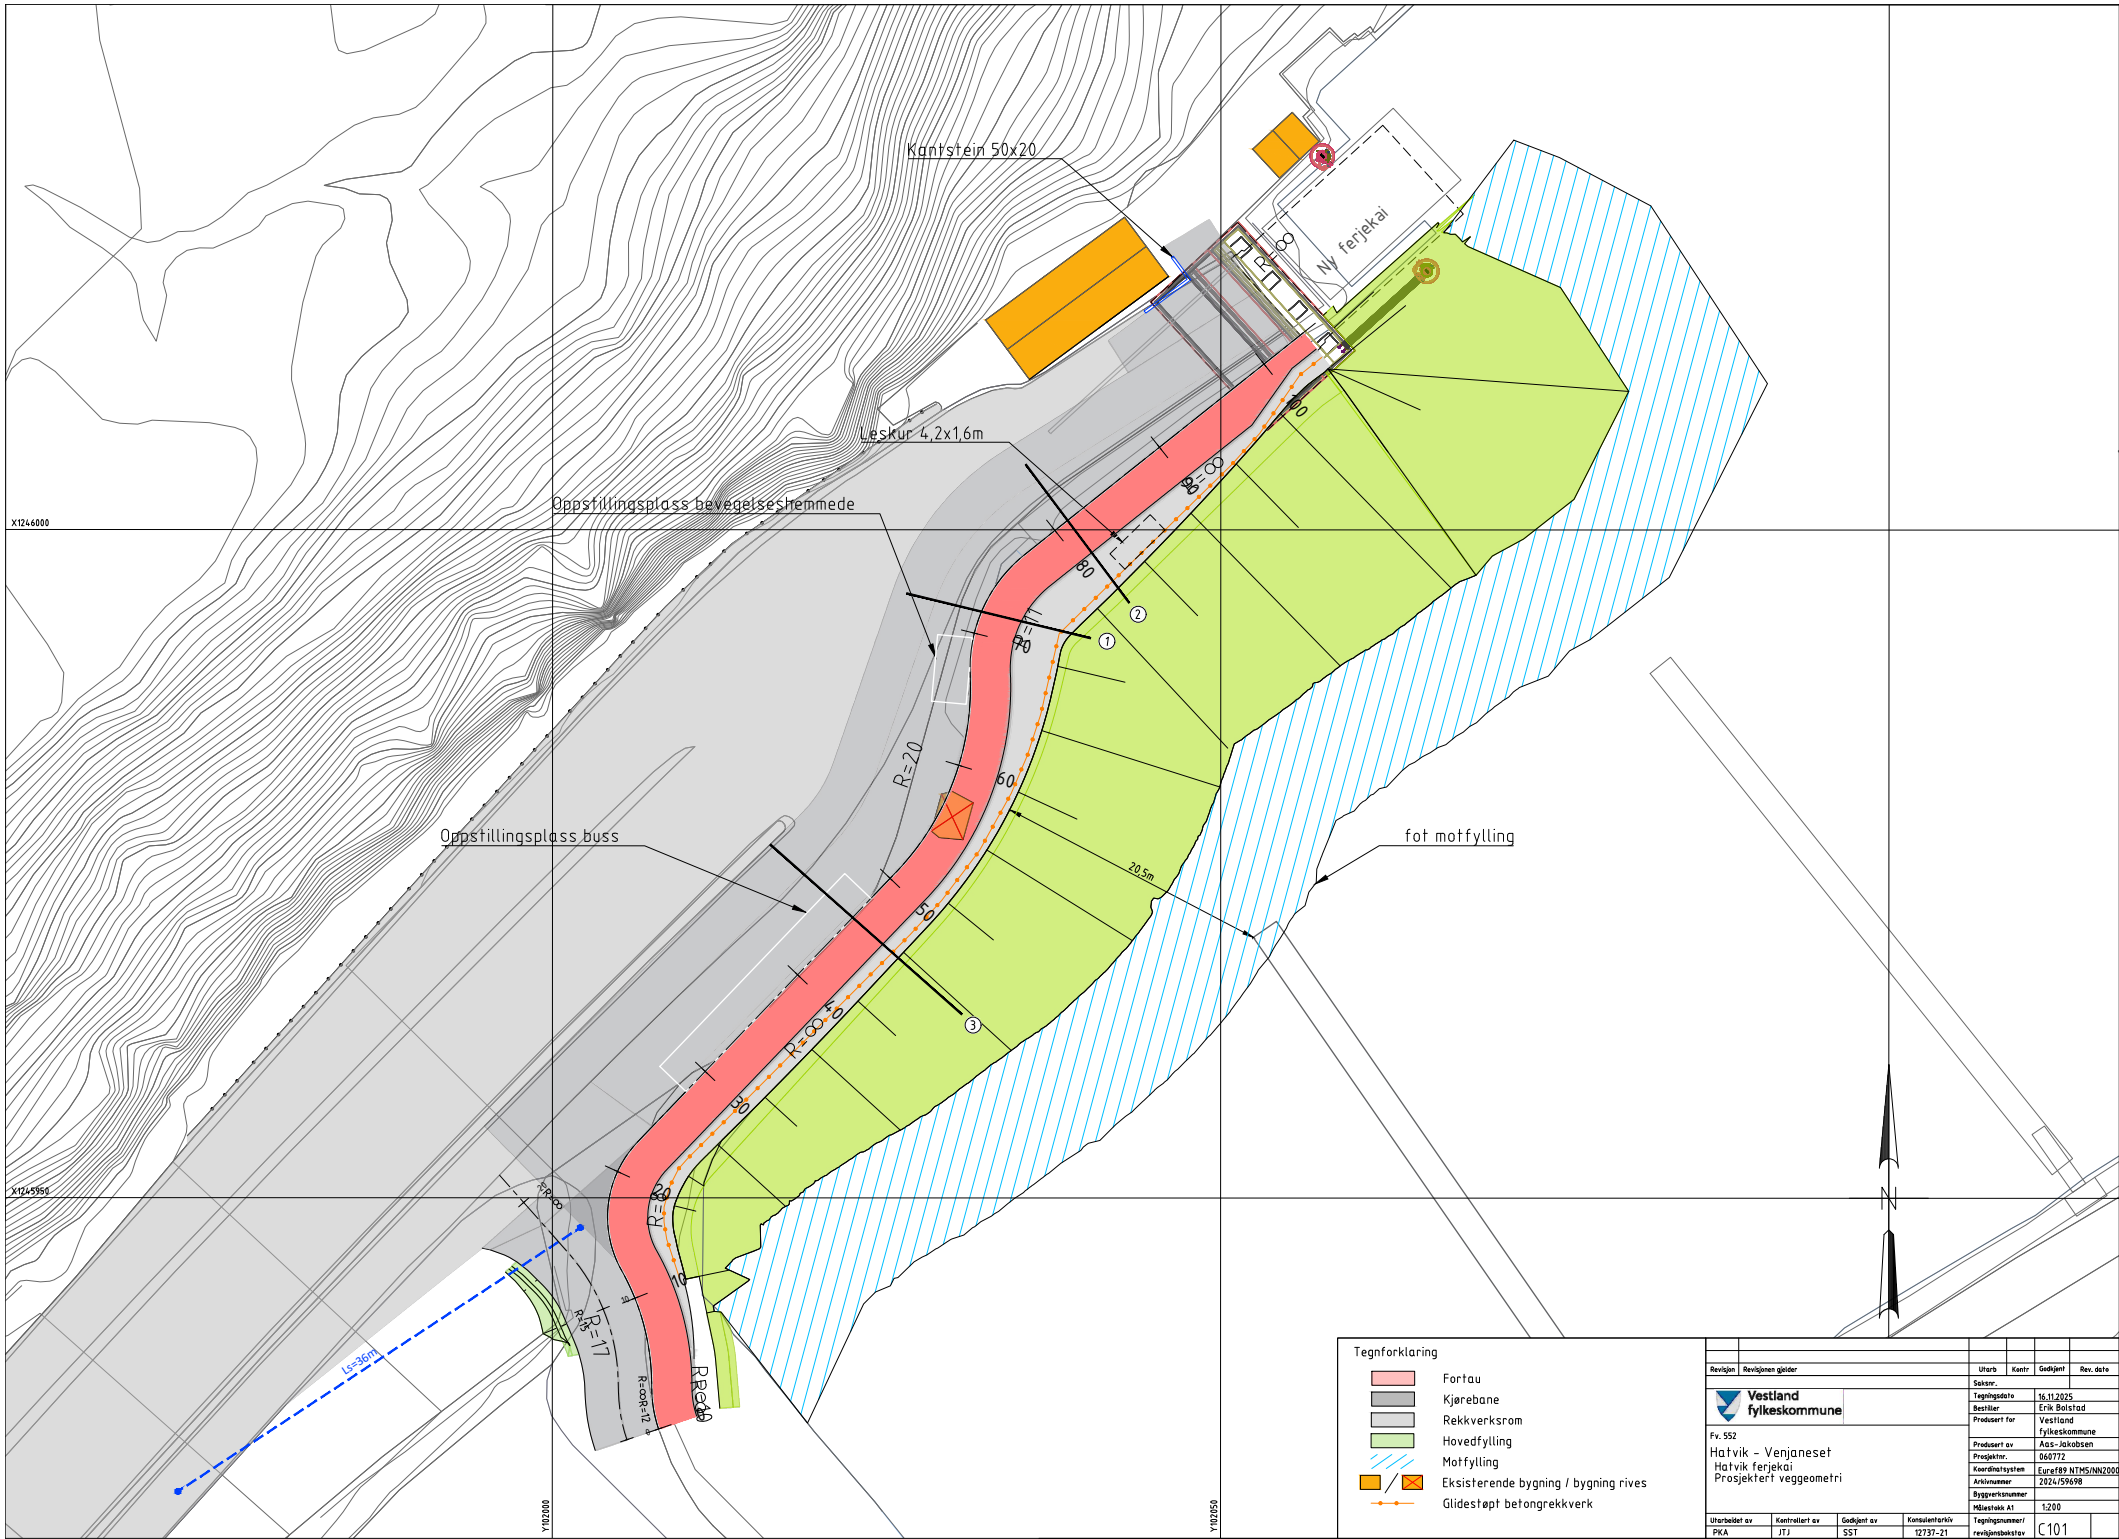

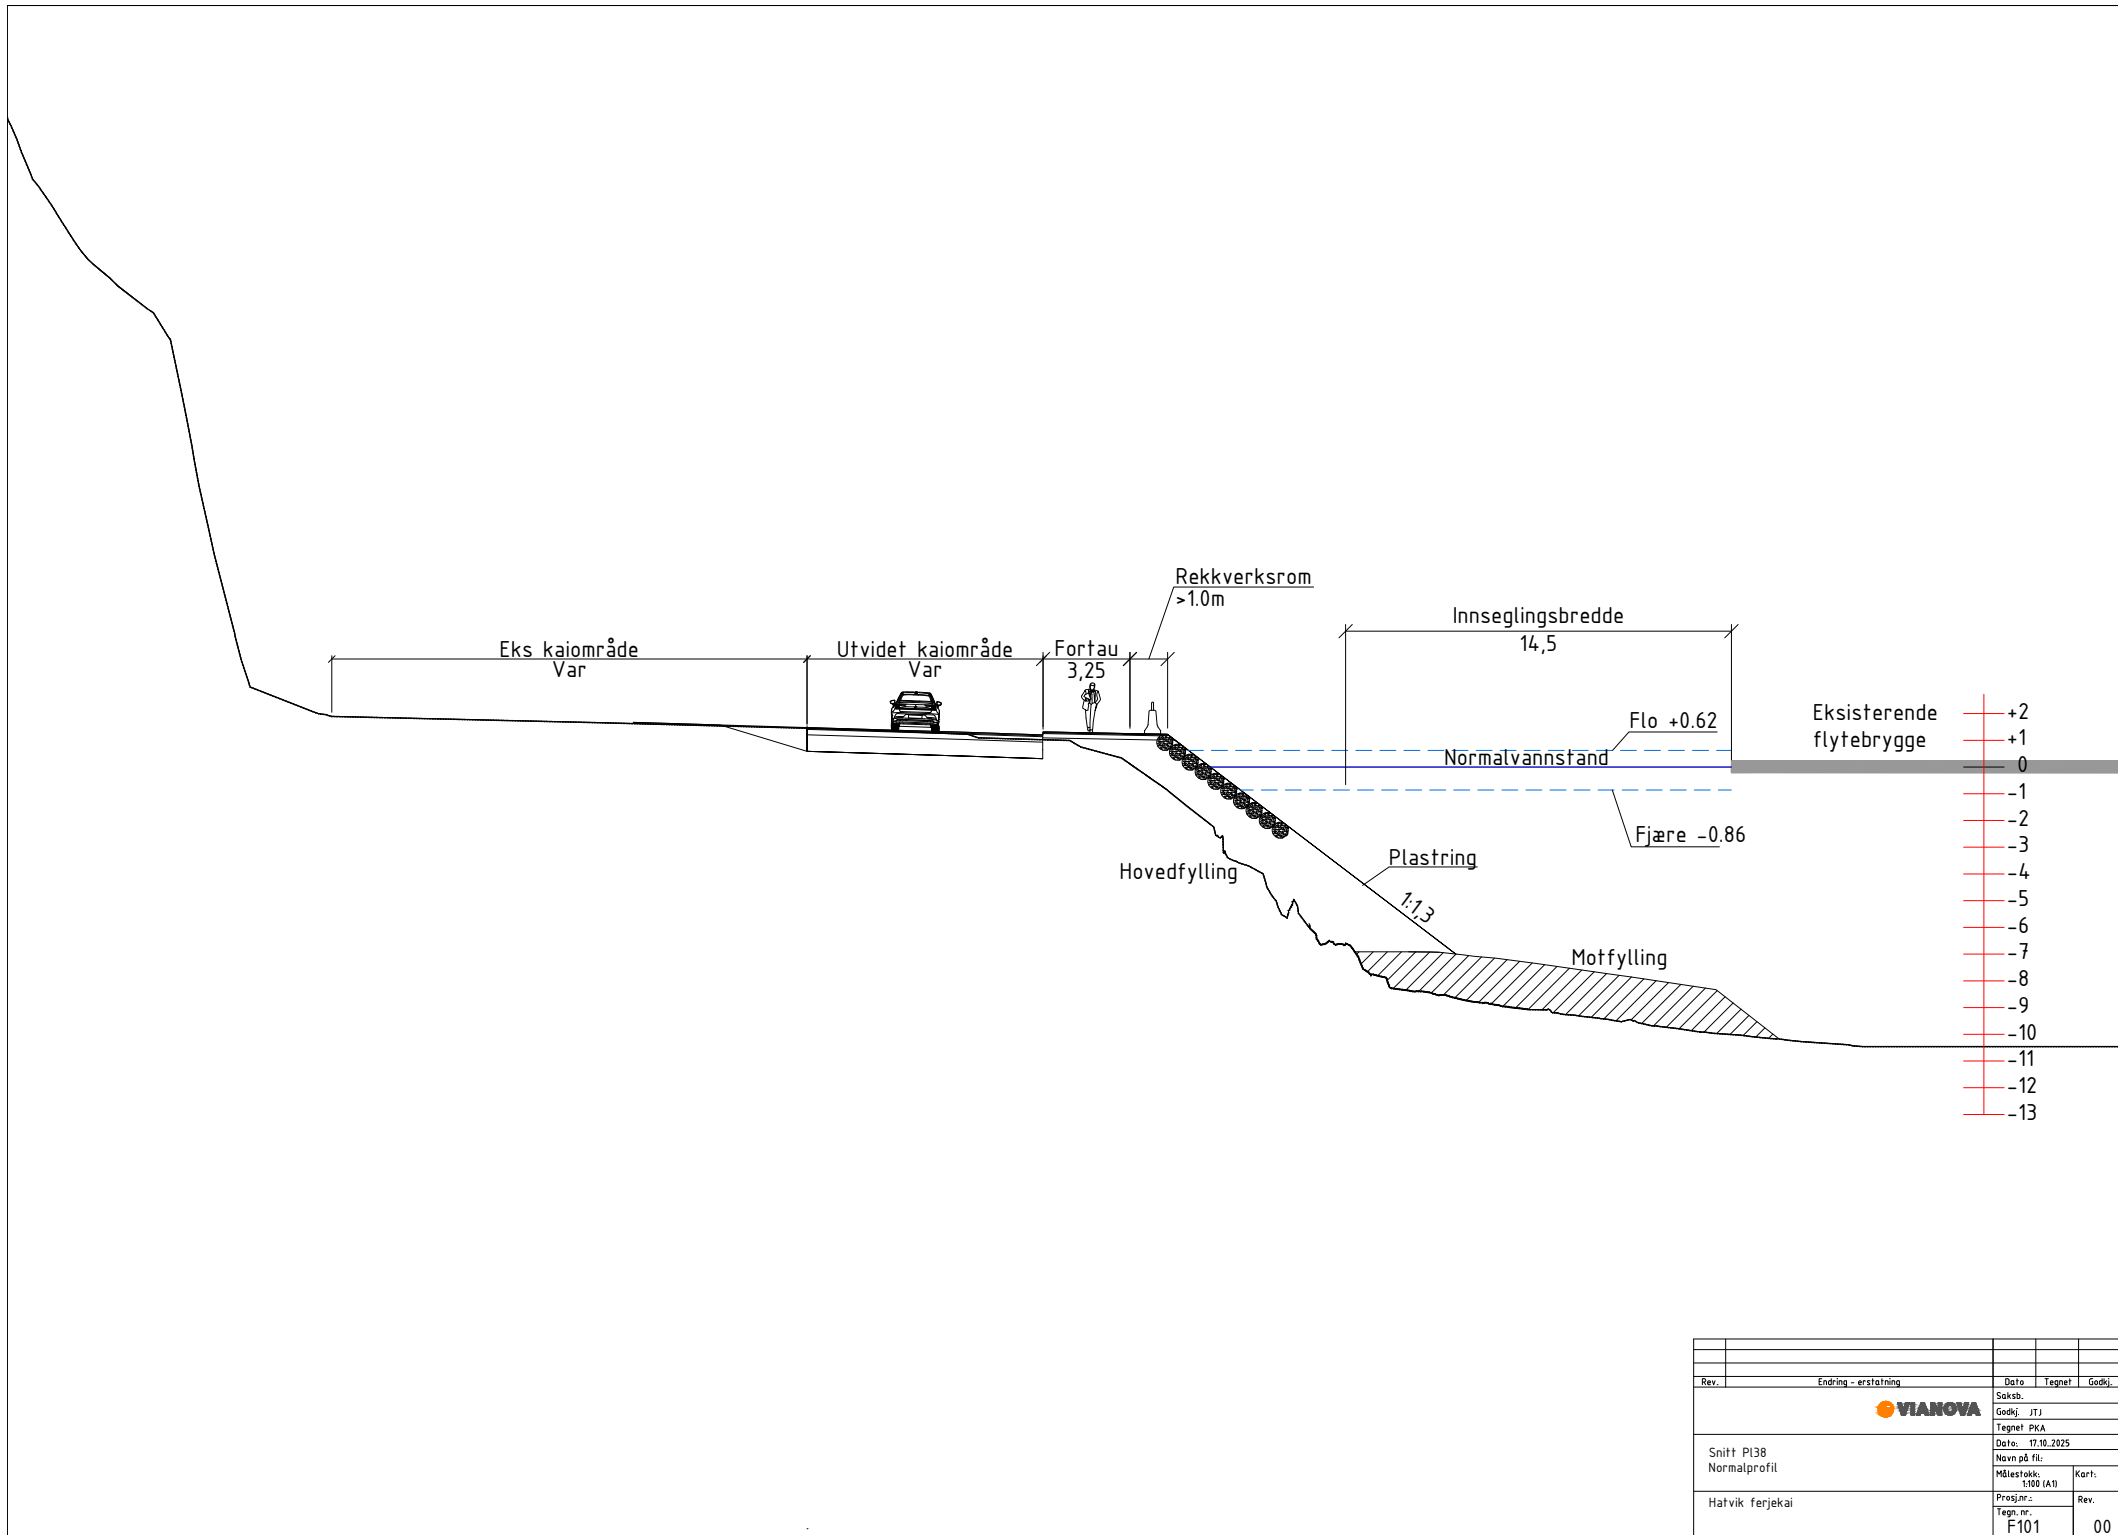

Rev.	Endring - erstatning	Dato	Tegnet	Godkj.
		Saksb.		
		Godkj. JTJ		
		Tegnet PKA		
Snitt P138 Normalprofil		Dato: 17.10.2025		
		Navn på fil:		
Hatvik ferjekai		Målestokk: 1:100 (A1)	Kart:	
		Prosjekt nr. F101	Rev.	00

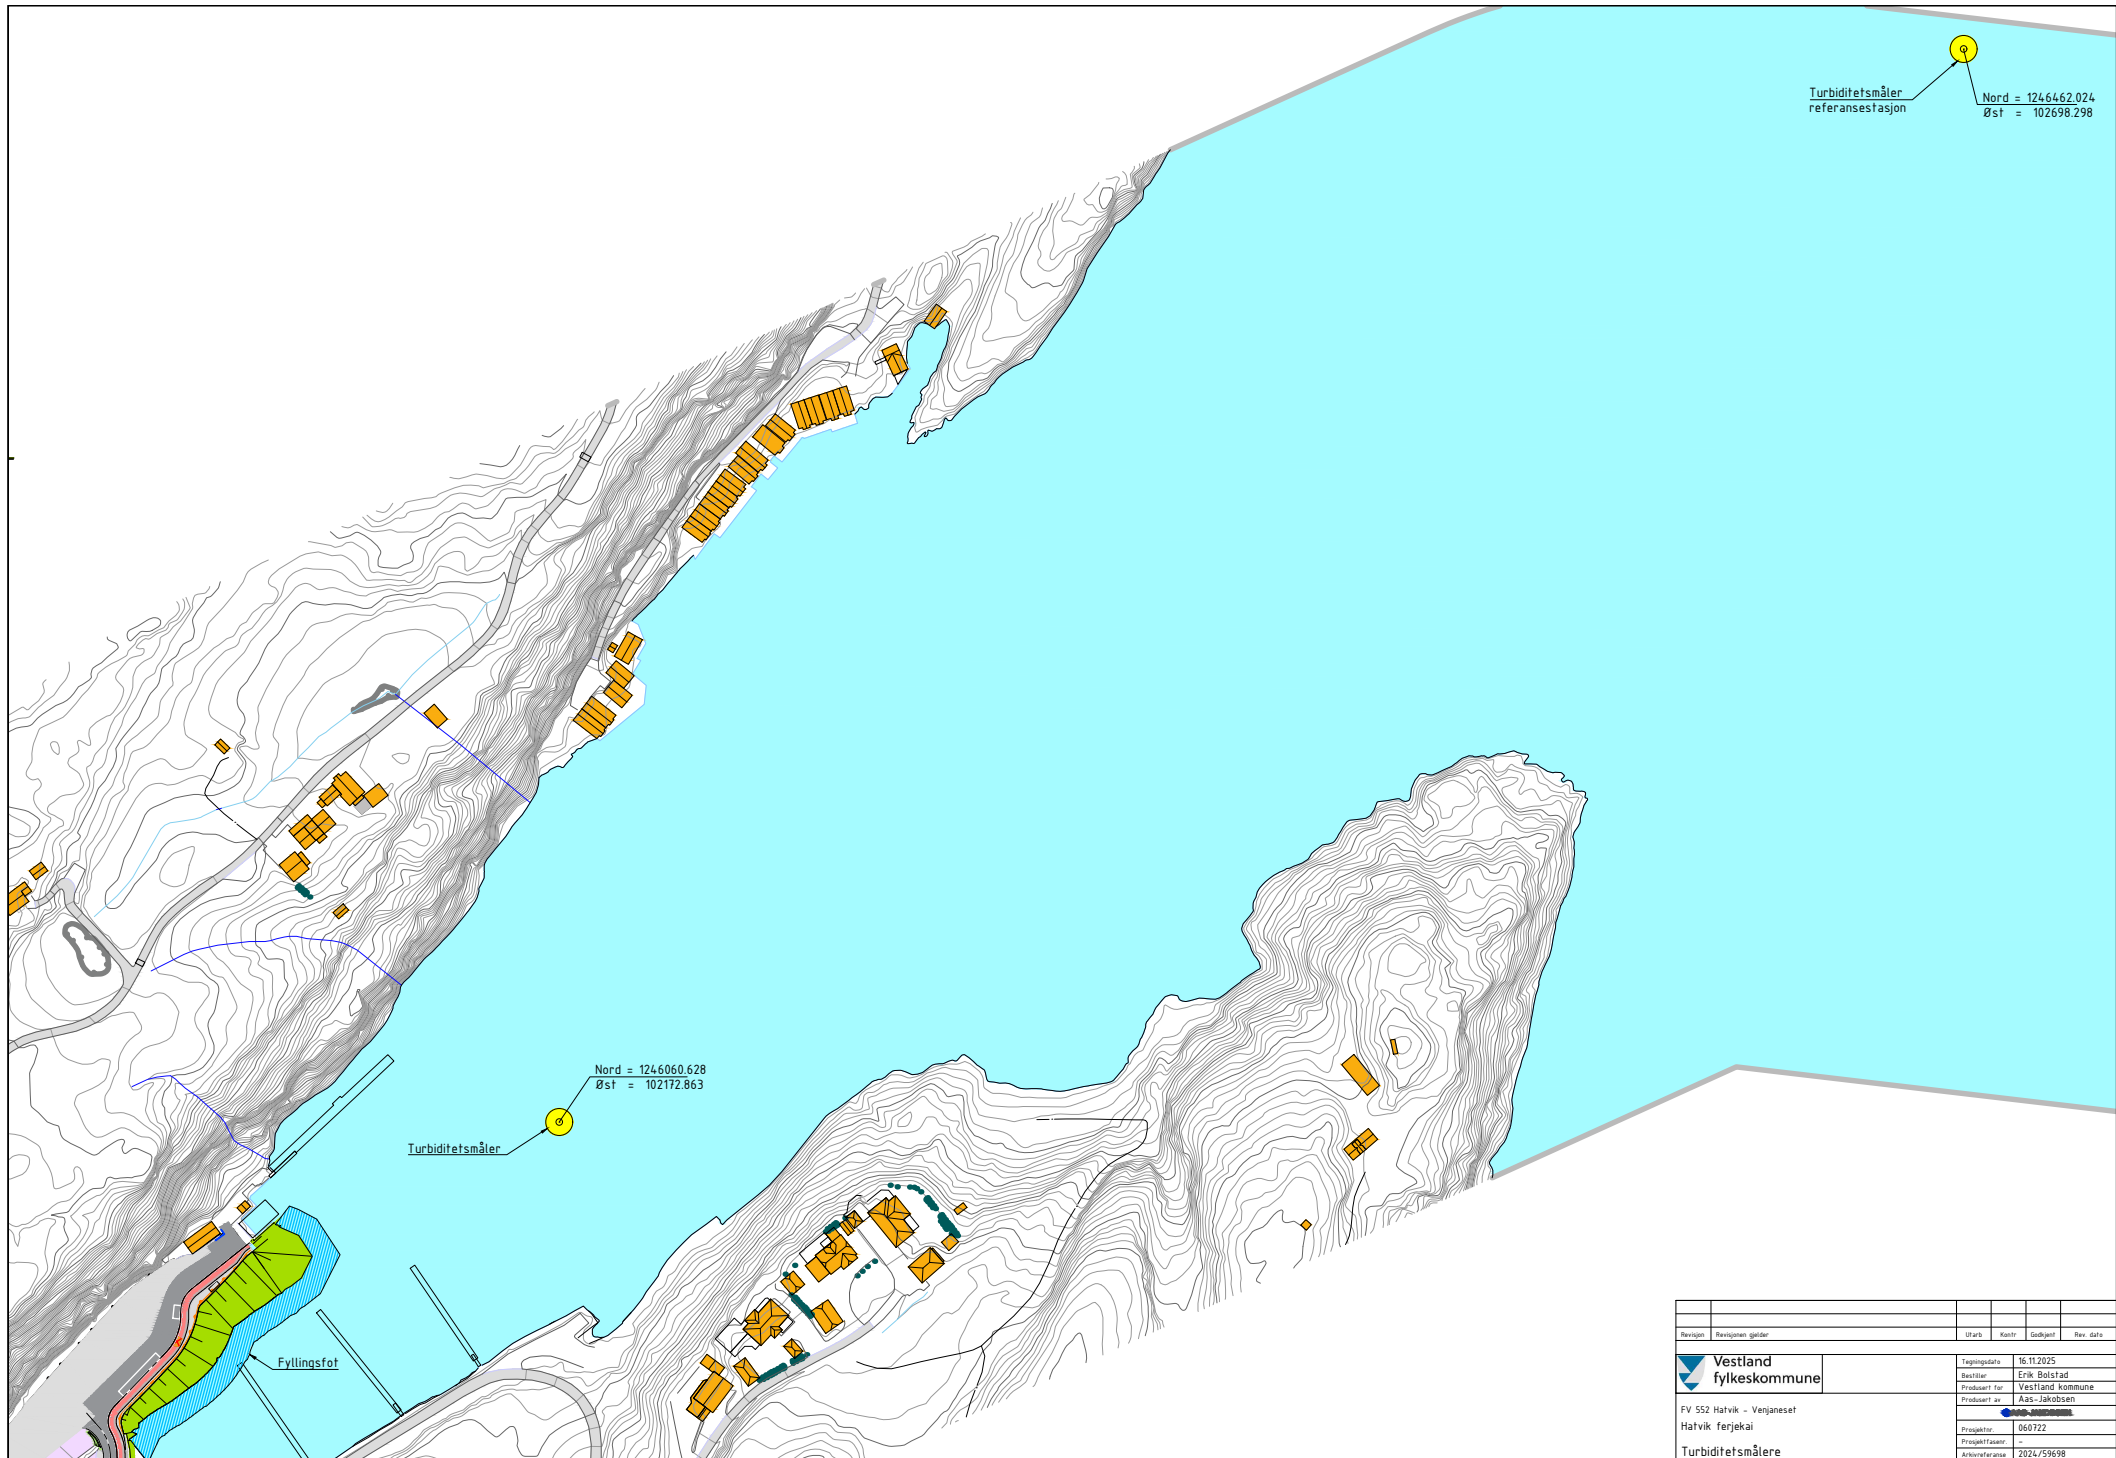

A PLAN
1 : 1000

Revisjon	Revisjonen gjelder	Utdr.	Konstr.	Gjeldet	Rev. dato
Vestland fylkeskommune		Tegningsdato 16.11.2025			
FV 552 Hatvik - Venjaneset		Beslått Erik Bolstad			
Hatvik ferjekai		Prosjekt for Vestland kommune			
Turbiditetsmålere		Prosjekt av Aas-Jakobsen			
Plan		Prosjekt 060722			
Konkurransegrunnlag		Prosjektfase 1			
Utdr. av		Arkivreferanse 2024/59698			
SST		Helsestat (A) Som vist			
SST		Eggenhet 12-2125			
17237-21		Kopieringskode EUREF89NTHS/NN2000			
X101		Tegninger /			

3. Vedlegg B: Referat fra møte med Statsforvalter 21. august 2025

MØTEREFERAT

Type møte/møtenummer: Gjennomgang av prosjektendringer med Statsforvalter og krav til stiltgardin

Dato: 21.08.2025

Sted: Teams

Prosjektnummer/prosjekt: 12737-21 Hatvik-Venjanaset

Oppdragsgiver: Vestland fylkeskommune

Møtedeltagere

Grete Haug	VN
Magne Nesse	Statsforvaltaren i Vestland
Ingrid Leirvik Olsen	Statsforvaltaren i Vestland

Fordeling av referat

Ståle Storødegård (SST)	AAJ
Magne Nesse	Statsforvaltaren i Vestland
Erik Bolstad	Vestland fylkeskommune

Forkortelser:

AAJ	= Aas-Jakobsen AS
VN	= ViaNova AS

Pkt.	Sak	Aksjon	Frist
1	Da byggherre ikke får til en avtale med grunneier og eier av småbåthavna må det gjøres endringer i prosjektet. Eier er opptatt av at småbåthavna ikke skal stenges på noe tidspunkt og at alle båtplasser skal være tilgjengelige i hele anleggsperioden. For å oppnå dette må fyllingen reduseres og det må prosjekteres en løsning med en mindre fylling, eventuelt i kombinasjon med peling og støp av kaidekke. I søknad til Statsforvalteren om tillatelse til arbeider i sjø ble det foreslått bruk av siltgardin for å redusere spredning av forurensede og rene partikler i forbindelse med utlegging av fyllingsmasser. Plassering av siltgarden blir vanskelig dersom det må hensyntas at alle småbåter i havna skal ha fri tilgang. I søknaden er det beskrevet at plassering lengst ut på kaia må hensynta ferjetrafikken. Statsforvalteren skriver i epost datert 20. juli 2025 at mindre endringer av arbeidene ikke medfører behov for ny høringsrunde. De ber om at informasjon om endringene oversendes når de er avklart.		

	Da endringene medfører store problemer for plassering av en planlagt siltgardin, ble Statsforvalteren kontaktet for en diskusjon om mulige løsninger. En gjennomgang av bakgrunn for at det må gjøres endringer og mulige løsninger ble gjennomført på teams med Grete Haug fra ViaNova og Magne Nesse og Ingrid Leirvik Olsen den 20. august 2025. I det uformelle møtet ble utfordringene gjennomgått mens alle så på flyfoto over området. Mest bekymring er knyttet til spredning av partikler mot akvakulturanlegget og låssettingsplassen Skavhella. Statsforvalteren konkluderte med at hensyn til småbåthavnas tilgjengelighet, og sikkerhet knyttet til ferjedriften bidrar til at bruk av siltgardin i dette prosjektet ikke er praktisk gjennomførbart. For å hensynta akvakulturanlegget, skal det som allerede beskrevet i søknaden, skal turbiditet overvåkes i to stasjoner og kontakt skal opprettes med eiere av anlegget og låssettingsplassen. De konkluderte også med at det ikke er behov for å sende søknaden på ny høringsrunde. Prosjektet skal levere en beskrivelse av endringene når ny løsning er endelig avklart. Beskrivelsen skal omfatte detaljer som volum utfyllingsmasse, eventuelt antall ekstra peler, metode for peling, etc.	GHA/SST	Så snart løsning er valgt
	Neste møte: Ikke behov		

Sandvika, 21.08.2025

Grete Haug
Grete Haug