




Kommune(del)planens arealdel

Ringsaker kommune

10-04-2015

Saksbehandling iht Plan- og bygningsloven	Saksnr	Dato	Signatur
Varsel om oppstart og kunngjøring		27.03.2012	
Høring og offentlig ettersyn av planprogram	183/07	20.06.2007	
Fastsetting av planprogram	046/11	25.05.2011	
1. gangsbehandling	082/13	08.09.2013	
Høring og offentlig ettersyn		Høringsfrist 20.11.2013	
Ny 1. gangsbehandling	004/15	21.01.2015	
Høring og offentlig ettersyn		Høringsfrist 13.03.2015	
2. gangsbehandling og endelig vedtak		20.05.2015	


Plan-ID: 2007080707
 Koordinatsystem: EUREF89 UTM sone 32
 Høydesystem: NN1954 Kartgrunnlag: FKB, Ringsaker kommune, 23.12.2011
 Planen er utarbeidet av Asplan Viak AS, for Statens vegvesen

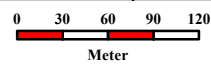

M (A3) 1:5 000

- Nåværende Framtidig
- 1. BEBYGGELSE OG ANLEGG (PBL§11-7, nr 1)**
- Næringsvirksomhet, nåv.
 - Boligbebyggelse, framt.
 - Tjenesteyting, framt.
 - Andre typer beb., anl., framt. (Riggområde)
- 2. SAMFERDSELSANLEGG OG TEKNISK INFRASTRUKTUR (PBL§11-7, nr 2)**
- Samf.anl., tekn. infrastr., areal, nåv
 - Samf.anl., tekn. infrastr., areal, framt.
- 3. GRØNNSTRUKTUR (PBL§11-7, nr 3)**
- Grønnstruktur, nåv.
- 4. LNF OMRÅDER (PBL§11-7, nr 5)**
- LNRF generell, nåv.
- 5. BRUK OG VERN AV SJØ OG VASSDRAG (PBL§11-7, nr 6)**
- Bruk og vern, sjø, vassdr., strands., nåv.
- 6. HENSYSNSONER (PBL§11-8)**
- FARESONER
- Kp Faresone (kode H_320 - flomfare)
 - Kp Angitt hensynssone (kode H_570 - bevaring av kulturmiljø)
- BÅNDELEGGINGSONER
- Kp båndleggingssone (kode H_730 - båndlegging etter lov om kulturminner)
- LINJESYMBOLER**
- Nåværende*
- Arealavgrensning
 - Planavgrensning
 - Hensynssonegrense
 - Byggegrense
 - Arealformålgrense
 - Fjernvei N
- Framtidig*
- Fjernvei F
 - Fjernvei (bru) F
 - Hovedvei F
 - Gang-/sykkelvei F
 - Gang- sykkelvei (bru) F

BASISKART I GRÅTONER

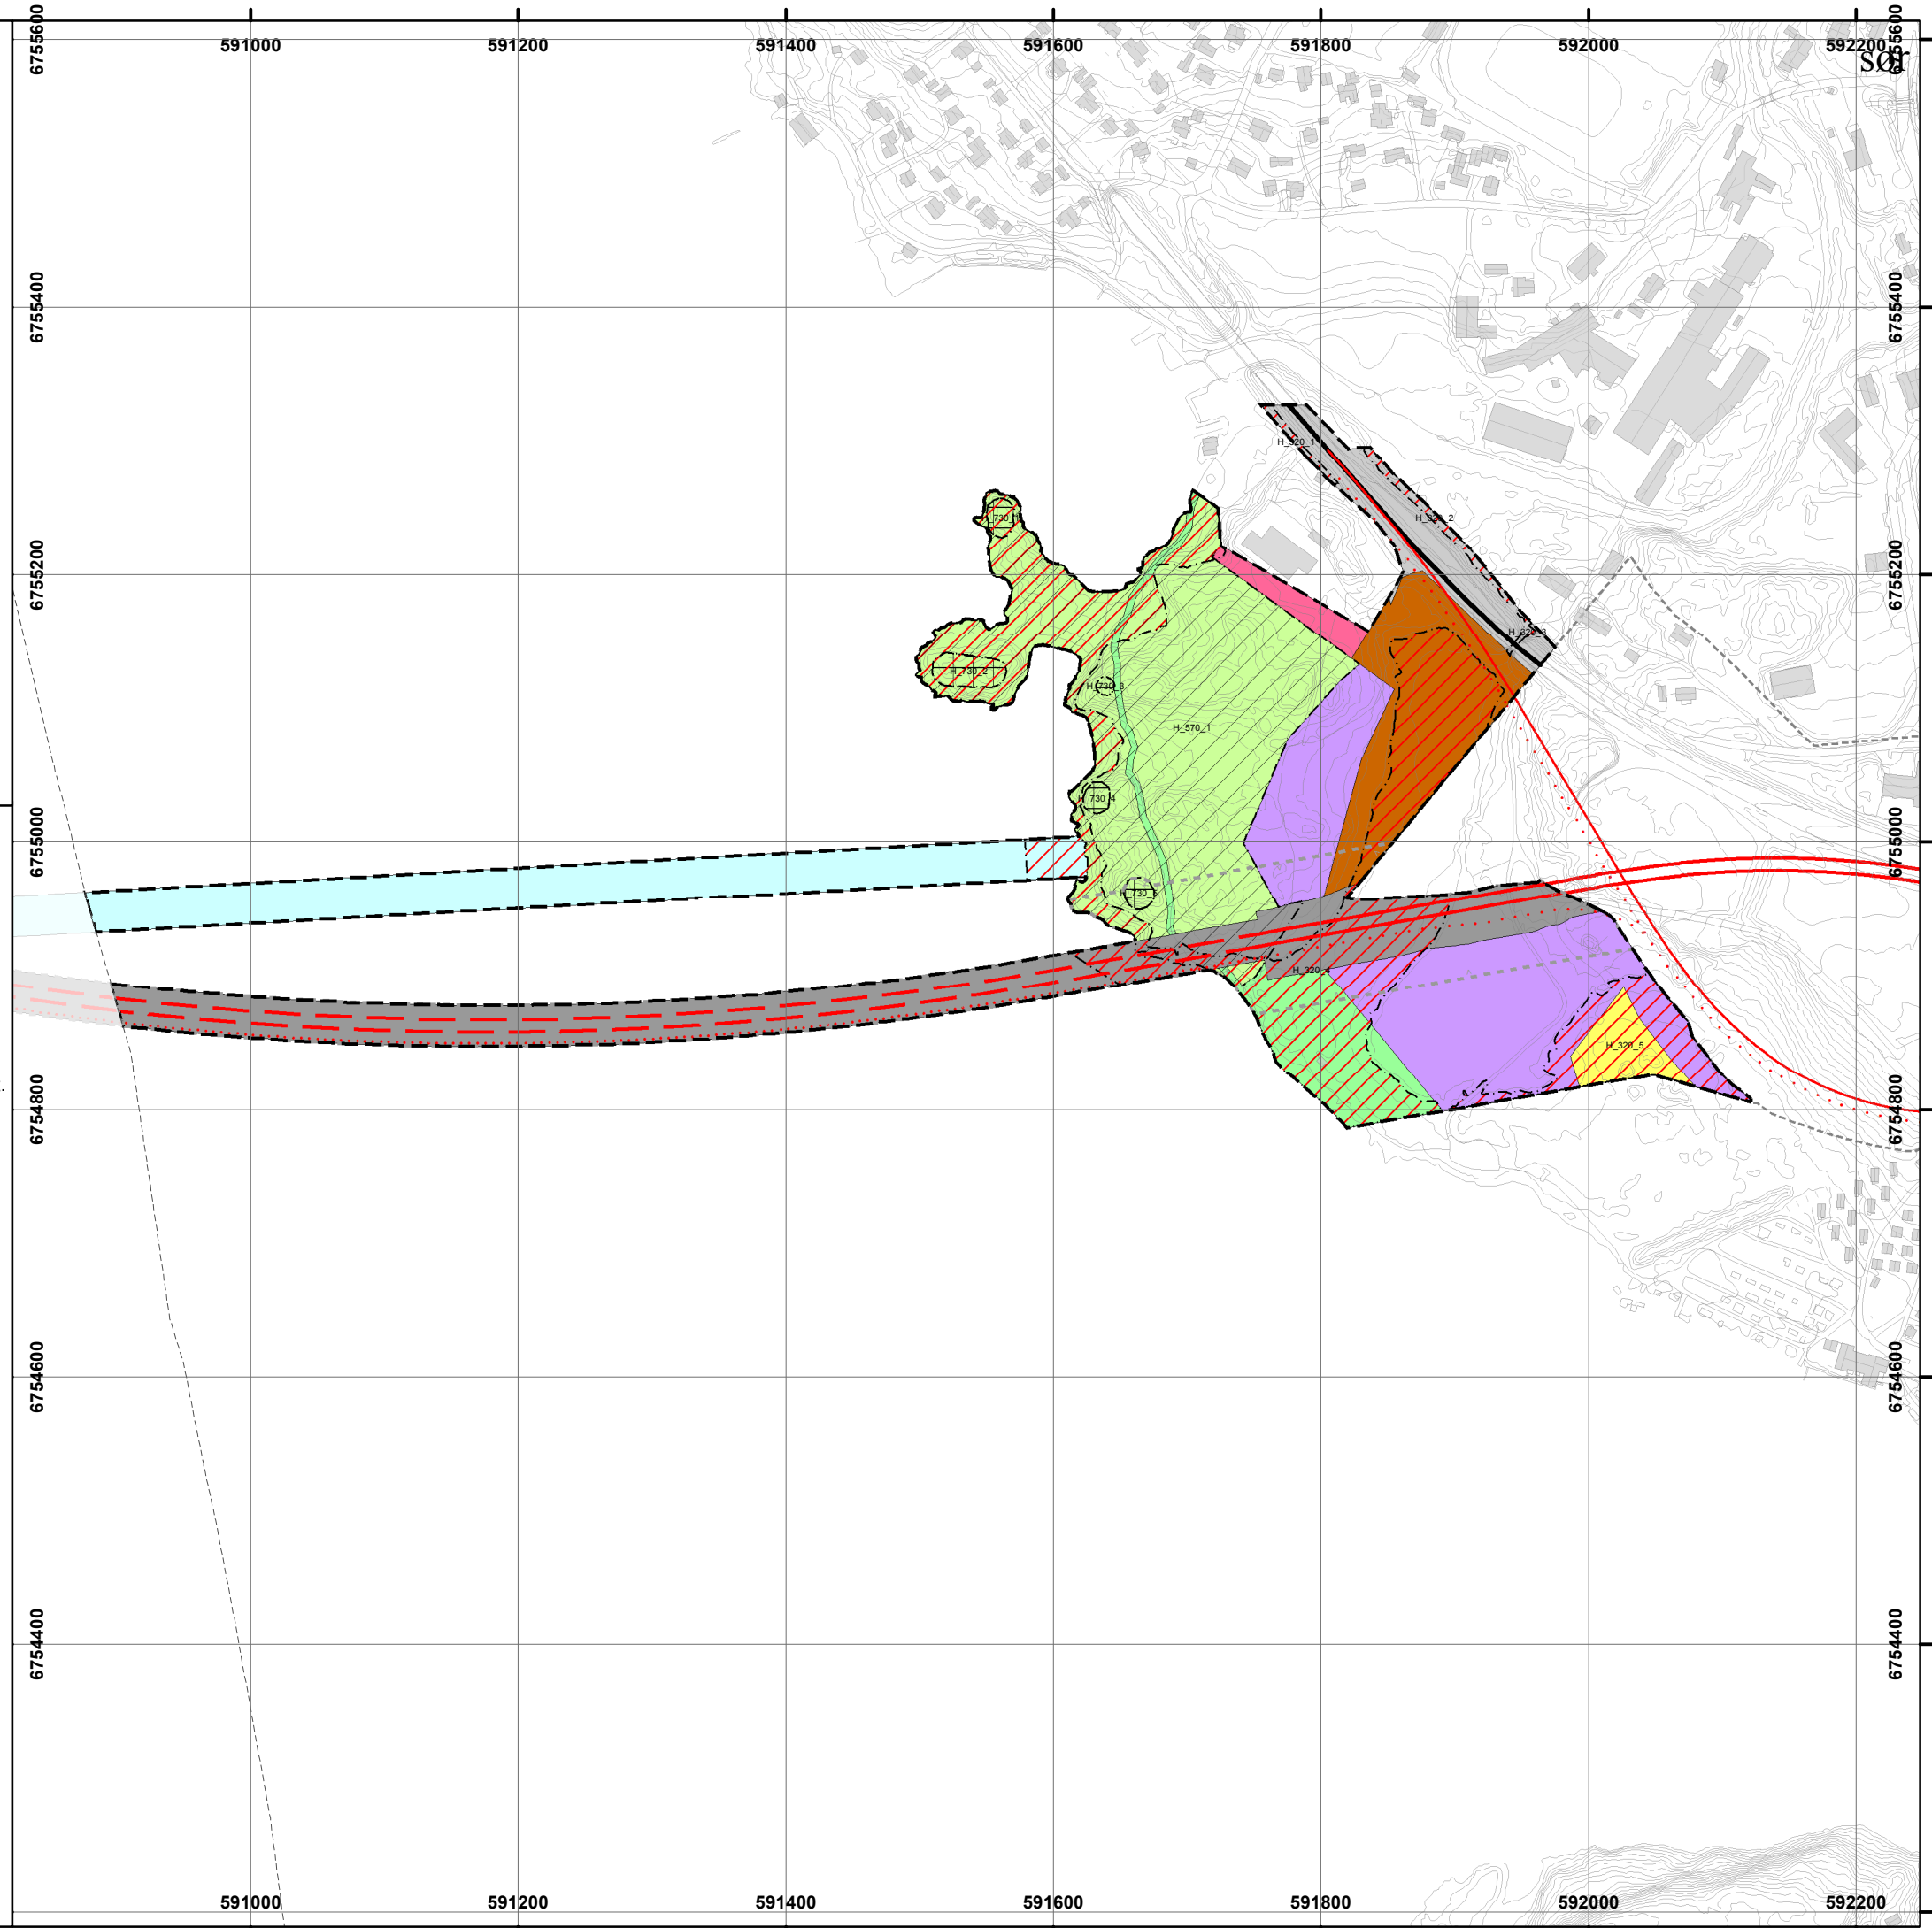



Kommune(del)planens arealdel

Gjøvik kommune

10-04-2015
(Revidert 30-04-2015)

Saksbehandling ihht Plan- og bygningsloven	Saksnr	Dato	Signatur
Varsel om oppstart og kunngjøring		27.03.2012	
Førstegangsbehandling i Formannskapet	117/13	25.09.2013	
Offentlig ettersyn		01.10.2013 - 20.11. 2013	
Andregangsbehandling i Formannskapet	30/14	05.03.2014	
Begrensa høring		10.03.2014 - 12.04.2014	
Tredjegangsbearbeidning i Formannskapet	14/73	21.05.2014	
Godkjent i Kommunestyret	14/44	19.06.2014	
Mindre endring - Begrensa høring		23.01.2015 - 13.03.2015	
Mindre endring - Behandling i Formannskapet	66/15	06.05.2015	
Revidert kommunedelplan godkjent i Kommunestyret	55/15	28.05.2015	

Plan-ID: KDP20140001
 Koordinatsystem: EUREF89 UTM sone 32
 Høydesystem: NN1954 Kartgrunnlag: FKB, Gjøvik kommune, 23.12.2011
 Planen er utarbeidet av Asplan Viak AS, for Statens vegvesen

asplan viak

M (A3) 1:10 000

Nåværende Framtidig

1. BEBYGGELSE OG ANLEGG (PBL§11-7, nr 1)

- Boligbebyggelse, nåv.
- Fritidsbebyggelse, nåv.
- Næringsvirksomhet, nåv.
- Andre typer beb., anl., framt. (Riggområde)
- Komb. beb. og anl. form., framt. (Næringsbebyggelse og riggområde)

2. SAMFERDSELSANLEGG OG TEKNISK INFRASTRUKTUR (PBL§11-7, nr 2)

- Samf.anl., tekn. infrastr., areal, nåv
- Samf.anl., tekn. infrastr., areal, framt.
- Tekn. infr. og samf. anl., framt. (Veganlegg, kryss, lokalveger, rasteplass, gang- og sykkelveg, kollektivknutepunkt og parkering)

3. GRØNNSTRUKTUR (PBL§11-7, nr 3)

- Grønnstruktur, nåv.

4. BRUK OG VERN AV SJØ OG VASSDRAG (PBL§11-7, nr 6)

- Bruk og vern, sjø, vassdr., strands., nåv.
- Bruk og vern, sjø, vassdr., strands., framt.

5. LNFR OMRÅDER (PBL§11-7, nr .5)

- LNRF, tiltak for stedb. næring, nåv.
- LNRF, spredt fritidsbeb., nåv.

6. HENSYSNSONER (PBL§11-8)

FARESONER

- Kp Faresone (kode H_320 - flomfare)

LINJESYMBOLER

Arealavgrensning

- Planavgrensning
- Hensynssonegrense
- Byggegrense
- Arealformålgrense

Nåværende

- Fjernvei N
- Fjernvei (bru) N
- Adkomstvei N
- Adkomstvei (bru) N

Framtidig

- Fjernvei F
- Fjernvei (bru) F
- Adkomstvei F
- Adkomstvei (bru) F
- Gang-/sykkelvei F
- Gang- sykkelvei (bru) F
- Turveitrase F

BASISKART I GRÅTONER

