


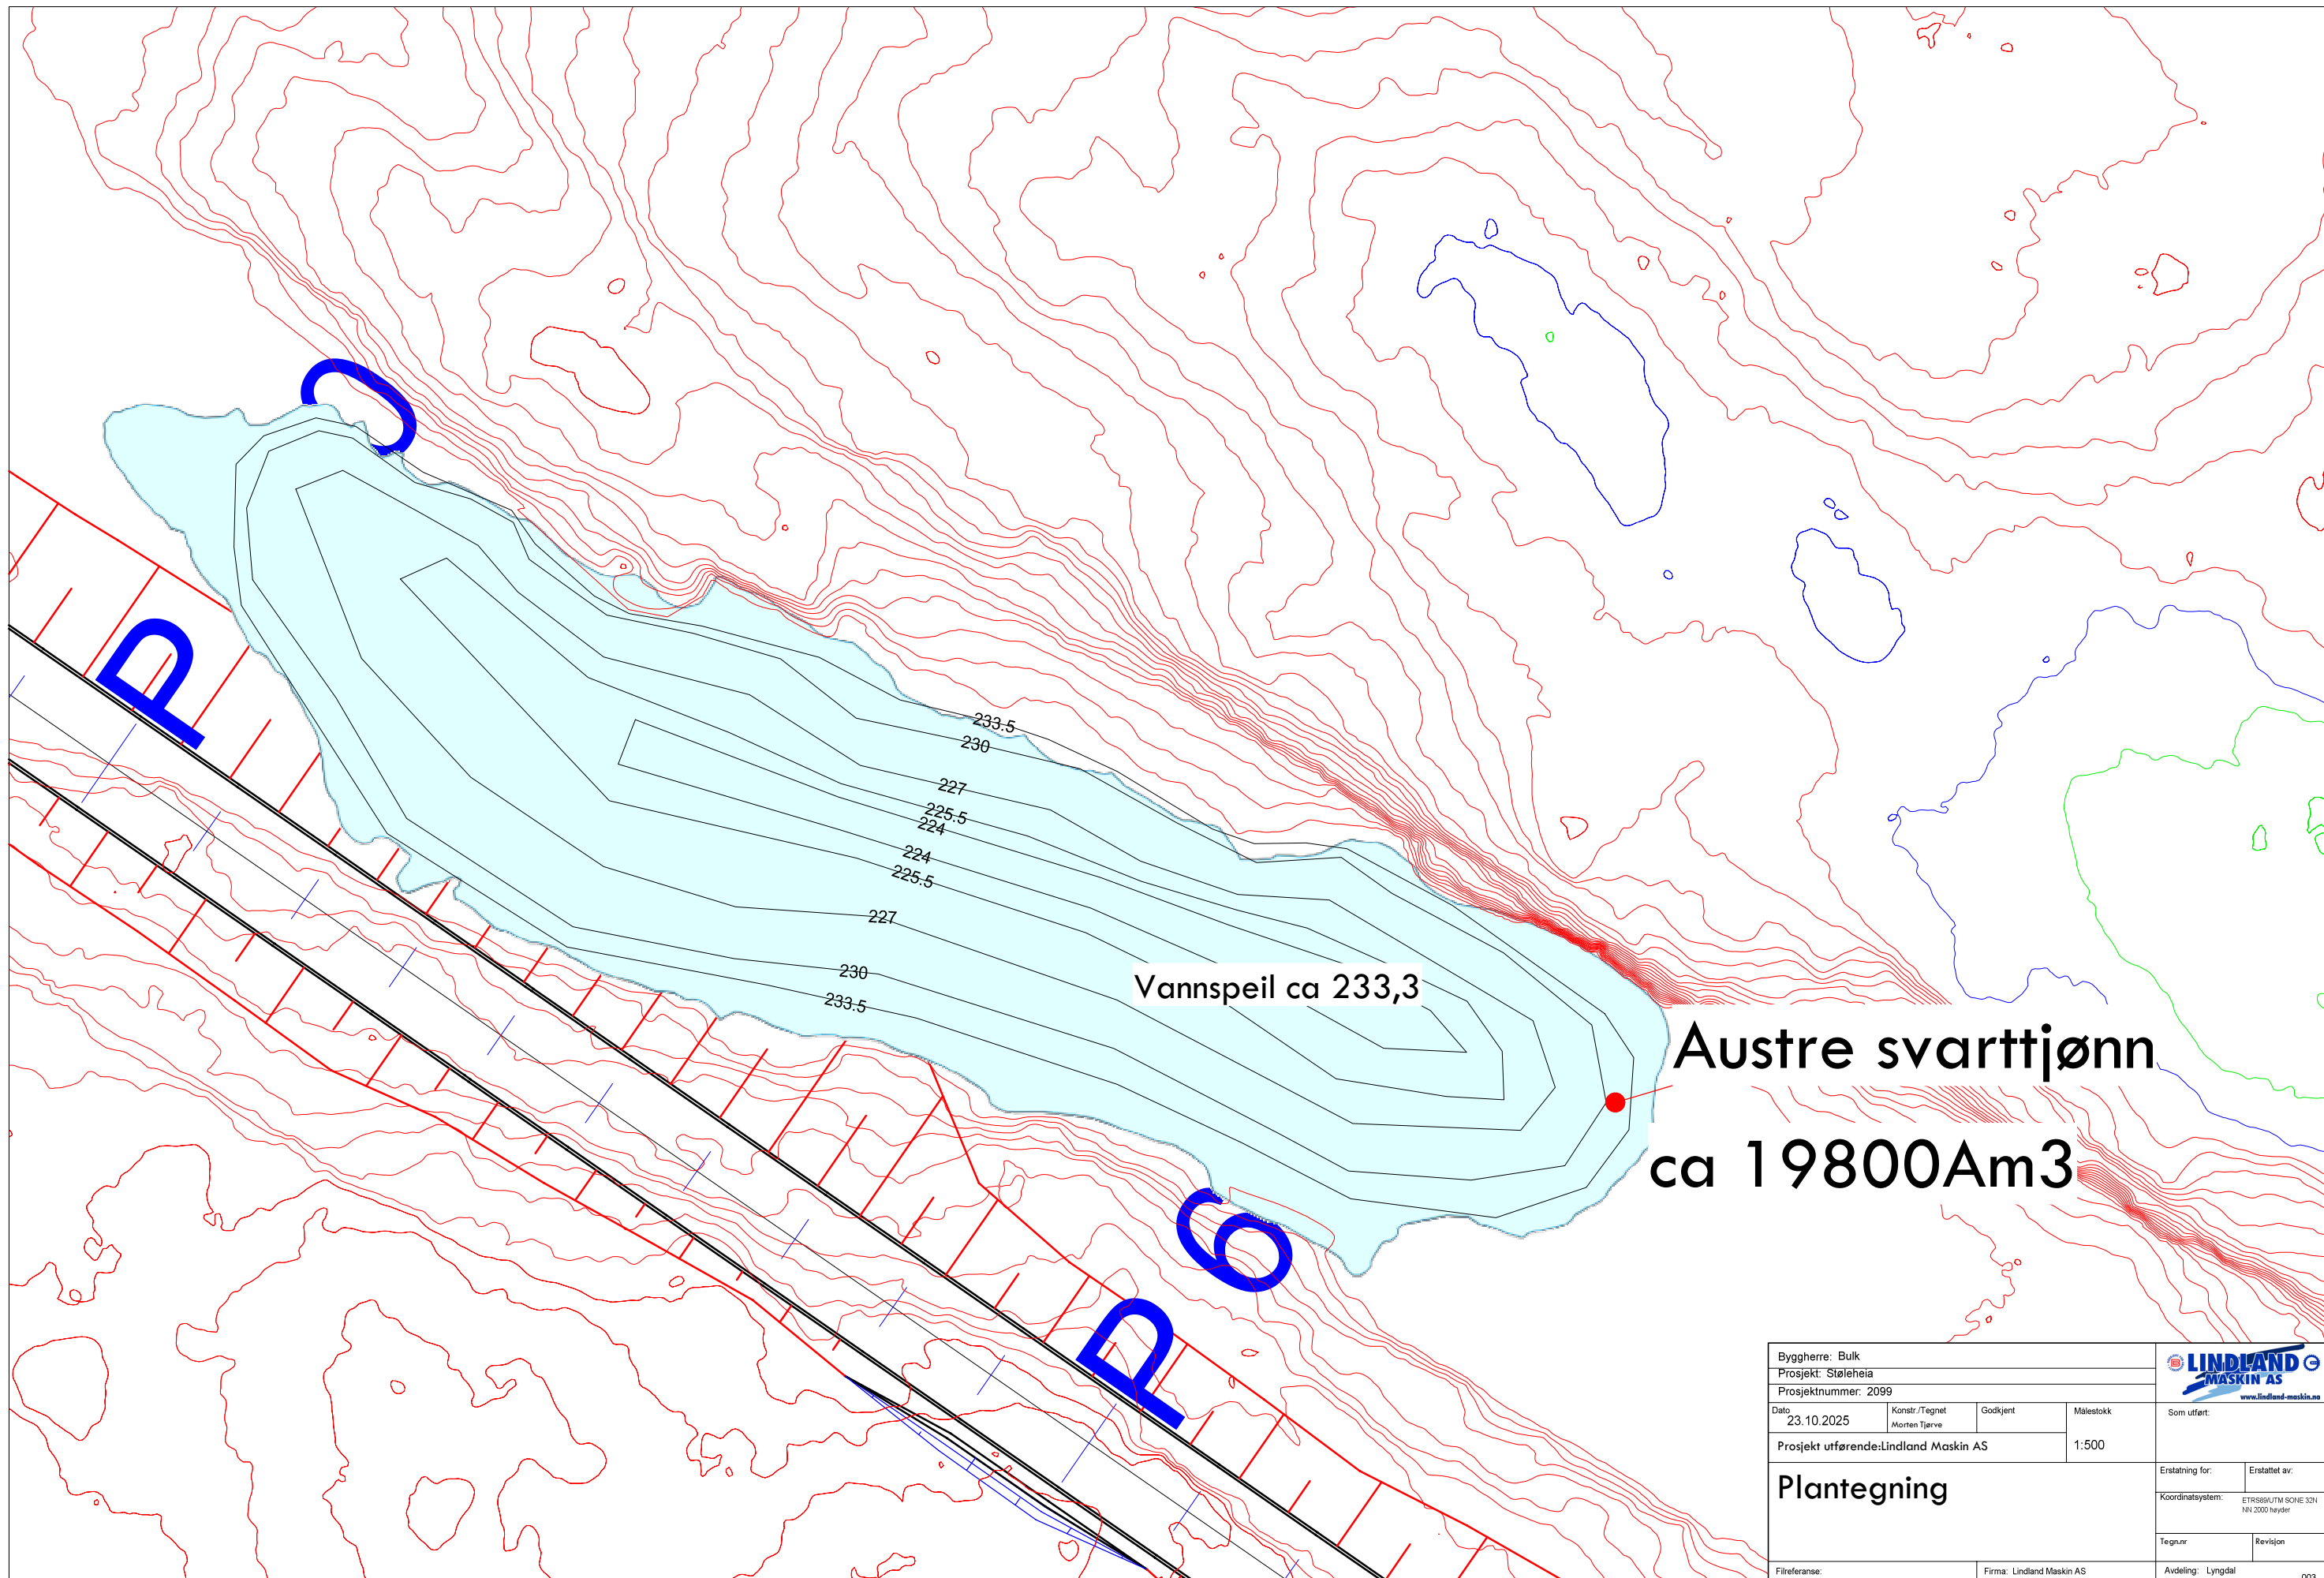

Byggherre: Bulk				 www.lindland-maskin.no		
Prosjekt: Støleheia						
Prosjektnummer: 2099						
Dato 23.10.2025	Konstr./Tegnet Morten Tjarve	Godkjent	Målestokk 1:500	Som utført:		
Prosjekt utførende:Lindland Maskin AS						
Plantegning				Erstatning for:	Erstattet av:	
				Koordinatsystem:		ETRS86UTM SONE 32N NN 2000 høyder
				Tegnr		Revisjon
Filreferanse:		Firma: Lindland Maskin AS		Avdeling: Lyngdal	003	