


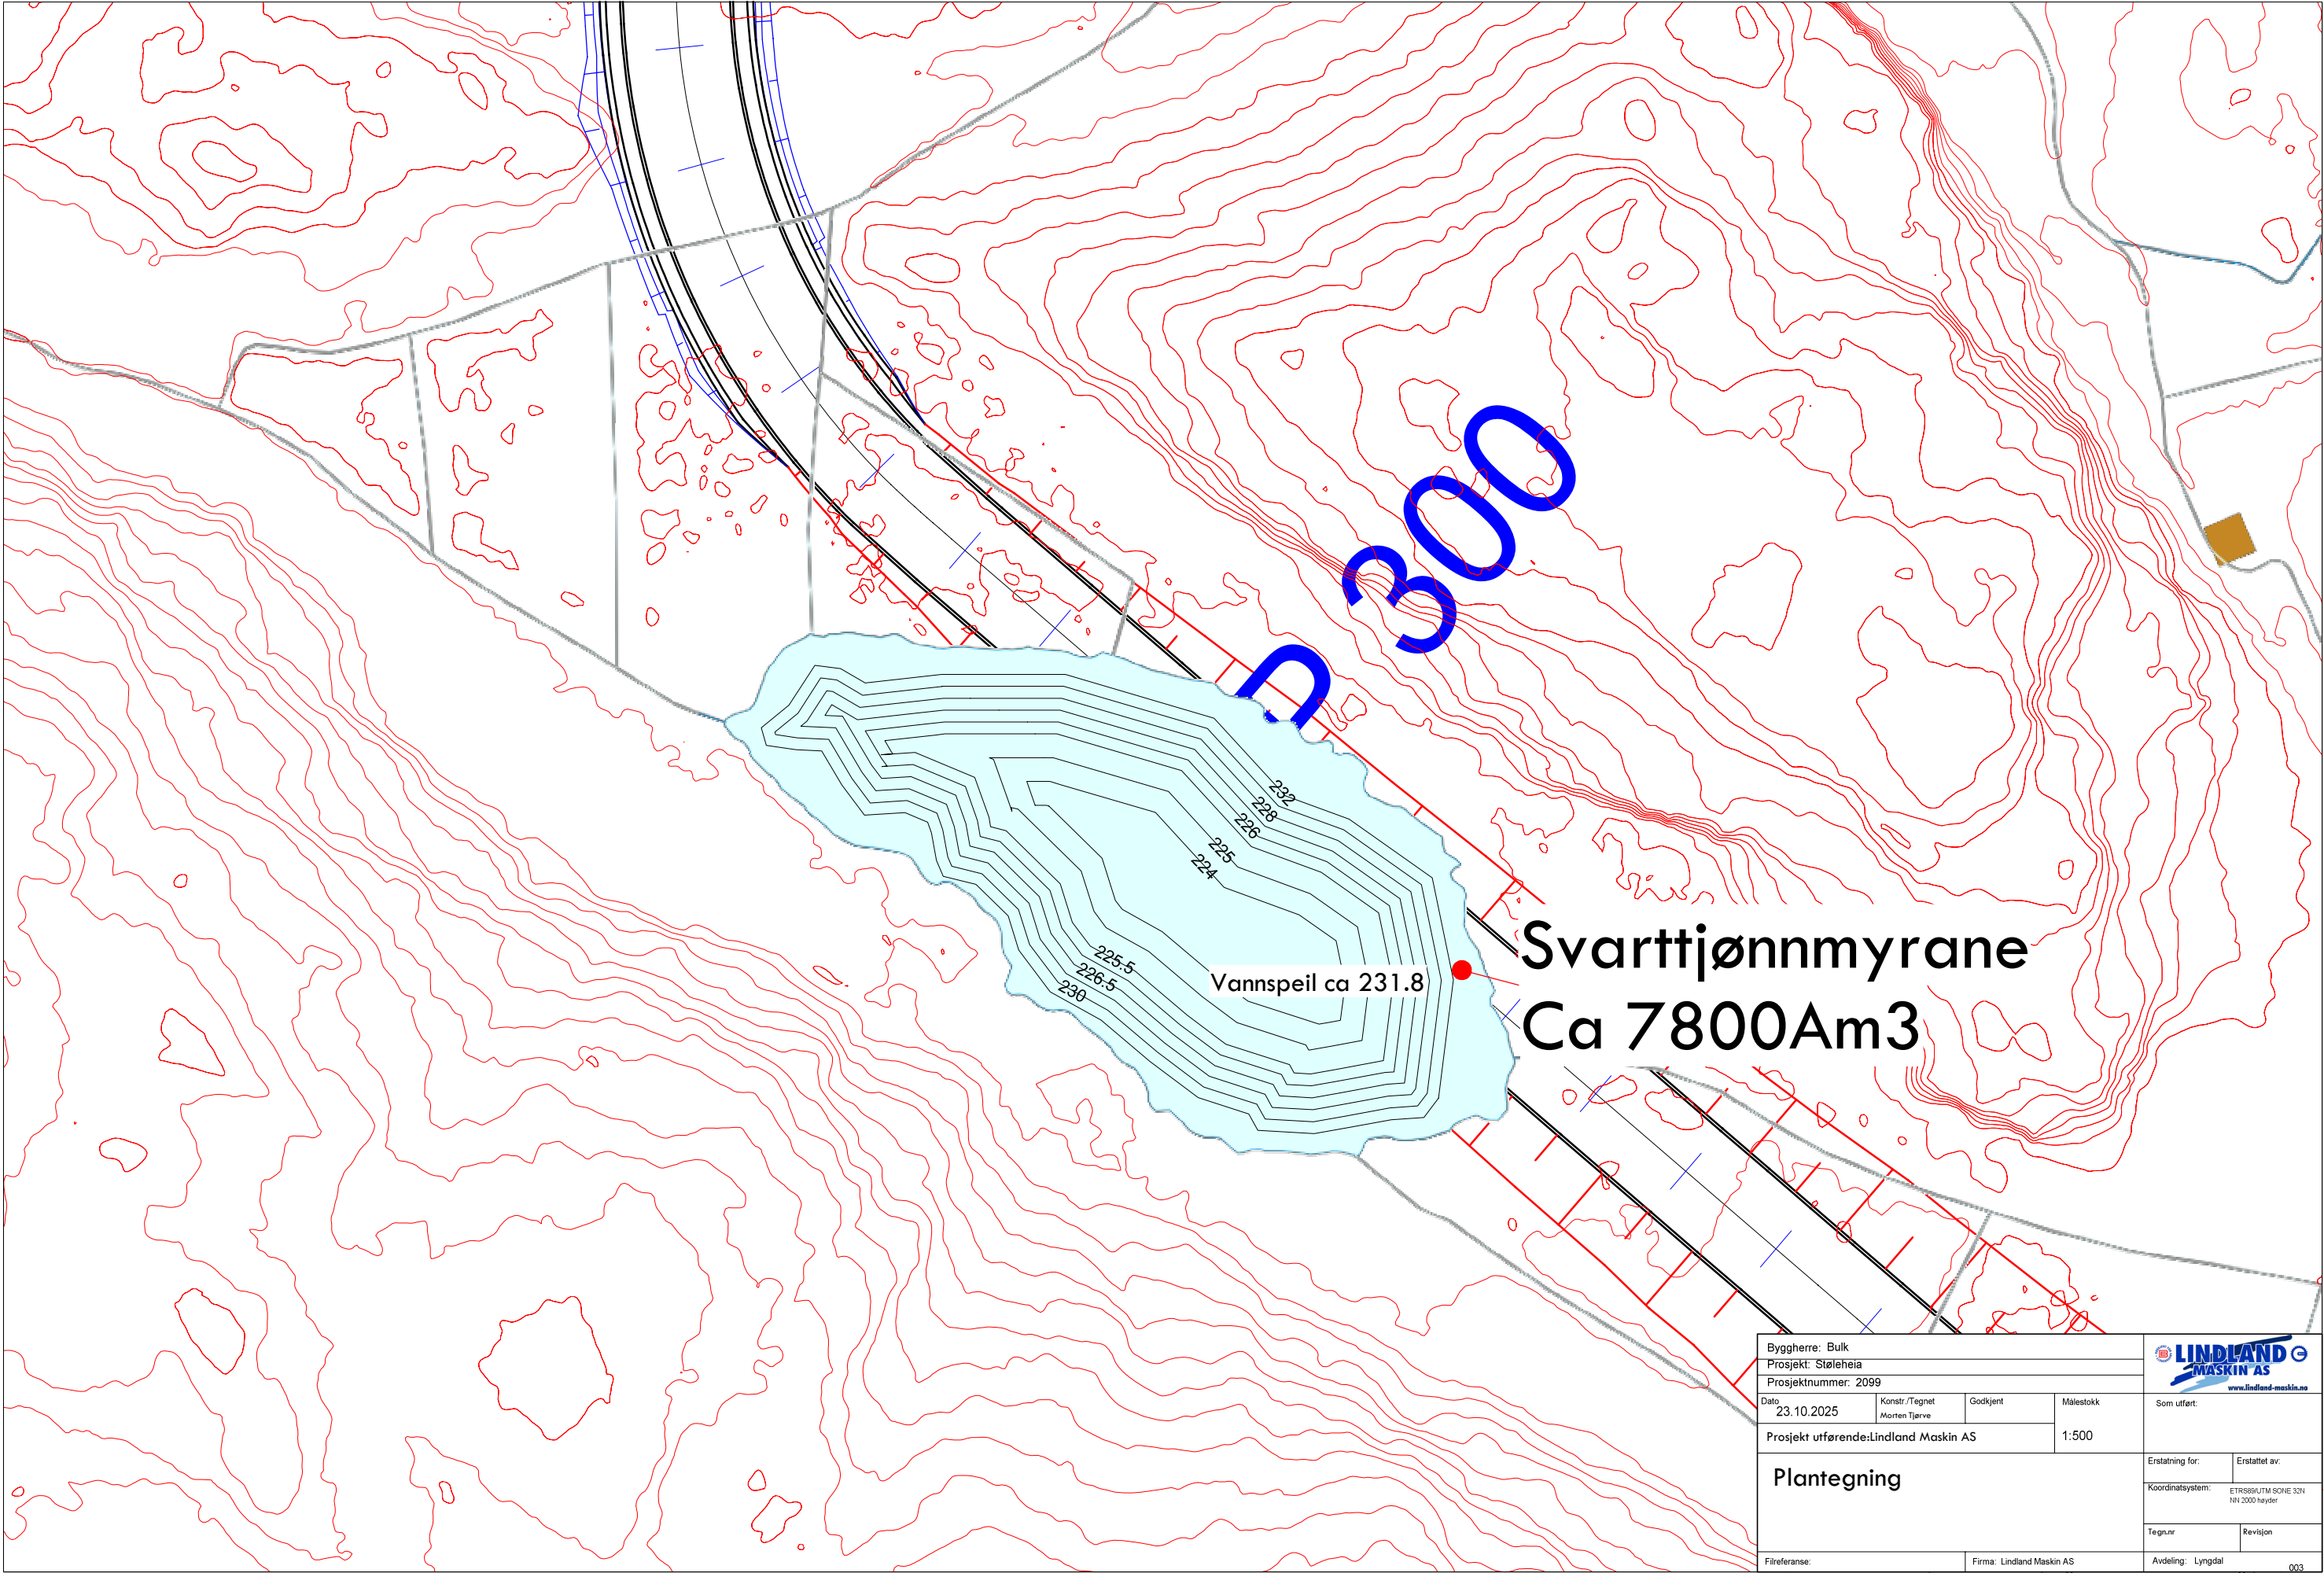

Svarttjønne myrane
Ca 7800Am³

Byggherre: Bulk				 www.lindland-maskin.no			
Prosjekt: Støleheia							
Prosjektnummer: 2099							
Dato: 23.10.2025		Konstr./Tegnet Morten Tjarve	Godkjent	Målestokk	Som utført:		
Prosjekt utførende:Lindland Maskin AS				1:500			
Plantegning							
						Erstatning for:	
					Koordinatsystem:		ETRS89/UTM SONE 32N NH 2000 høyder
Filreferanse:			Firma: Lindland Maskin AS	Tegn.nr	Revisjon		
Avdeling: Lyngdal				003			