


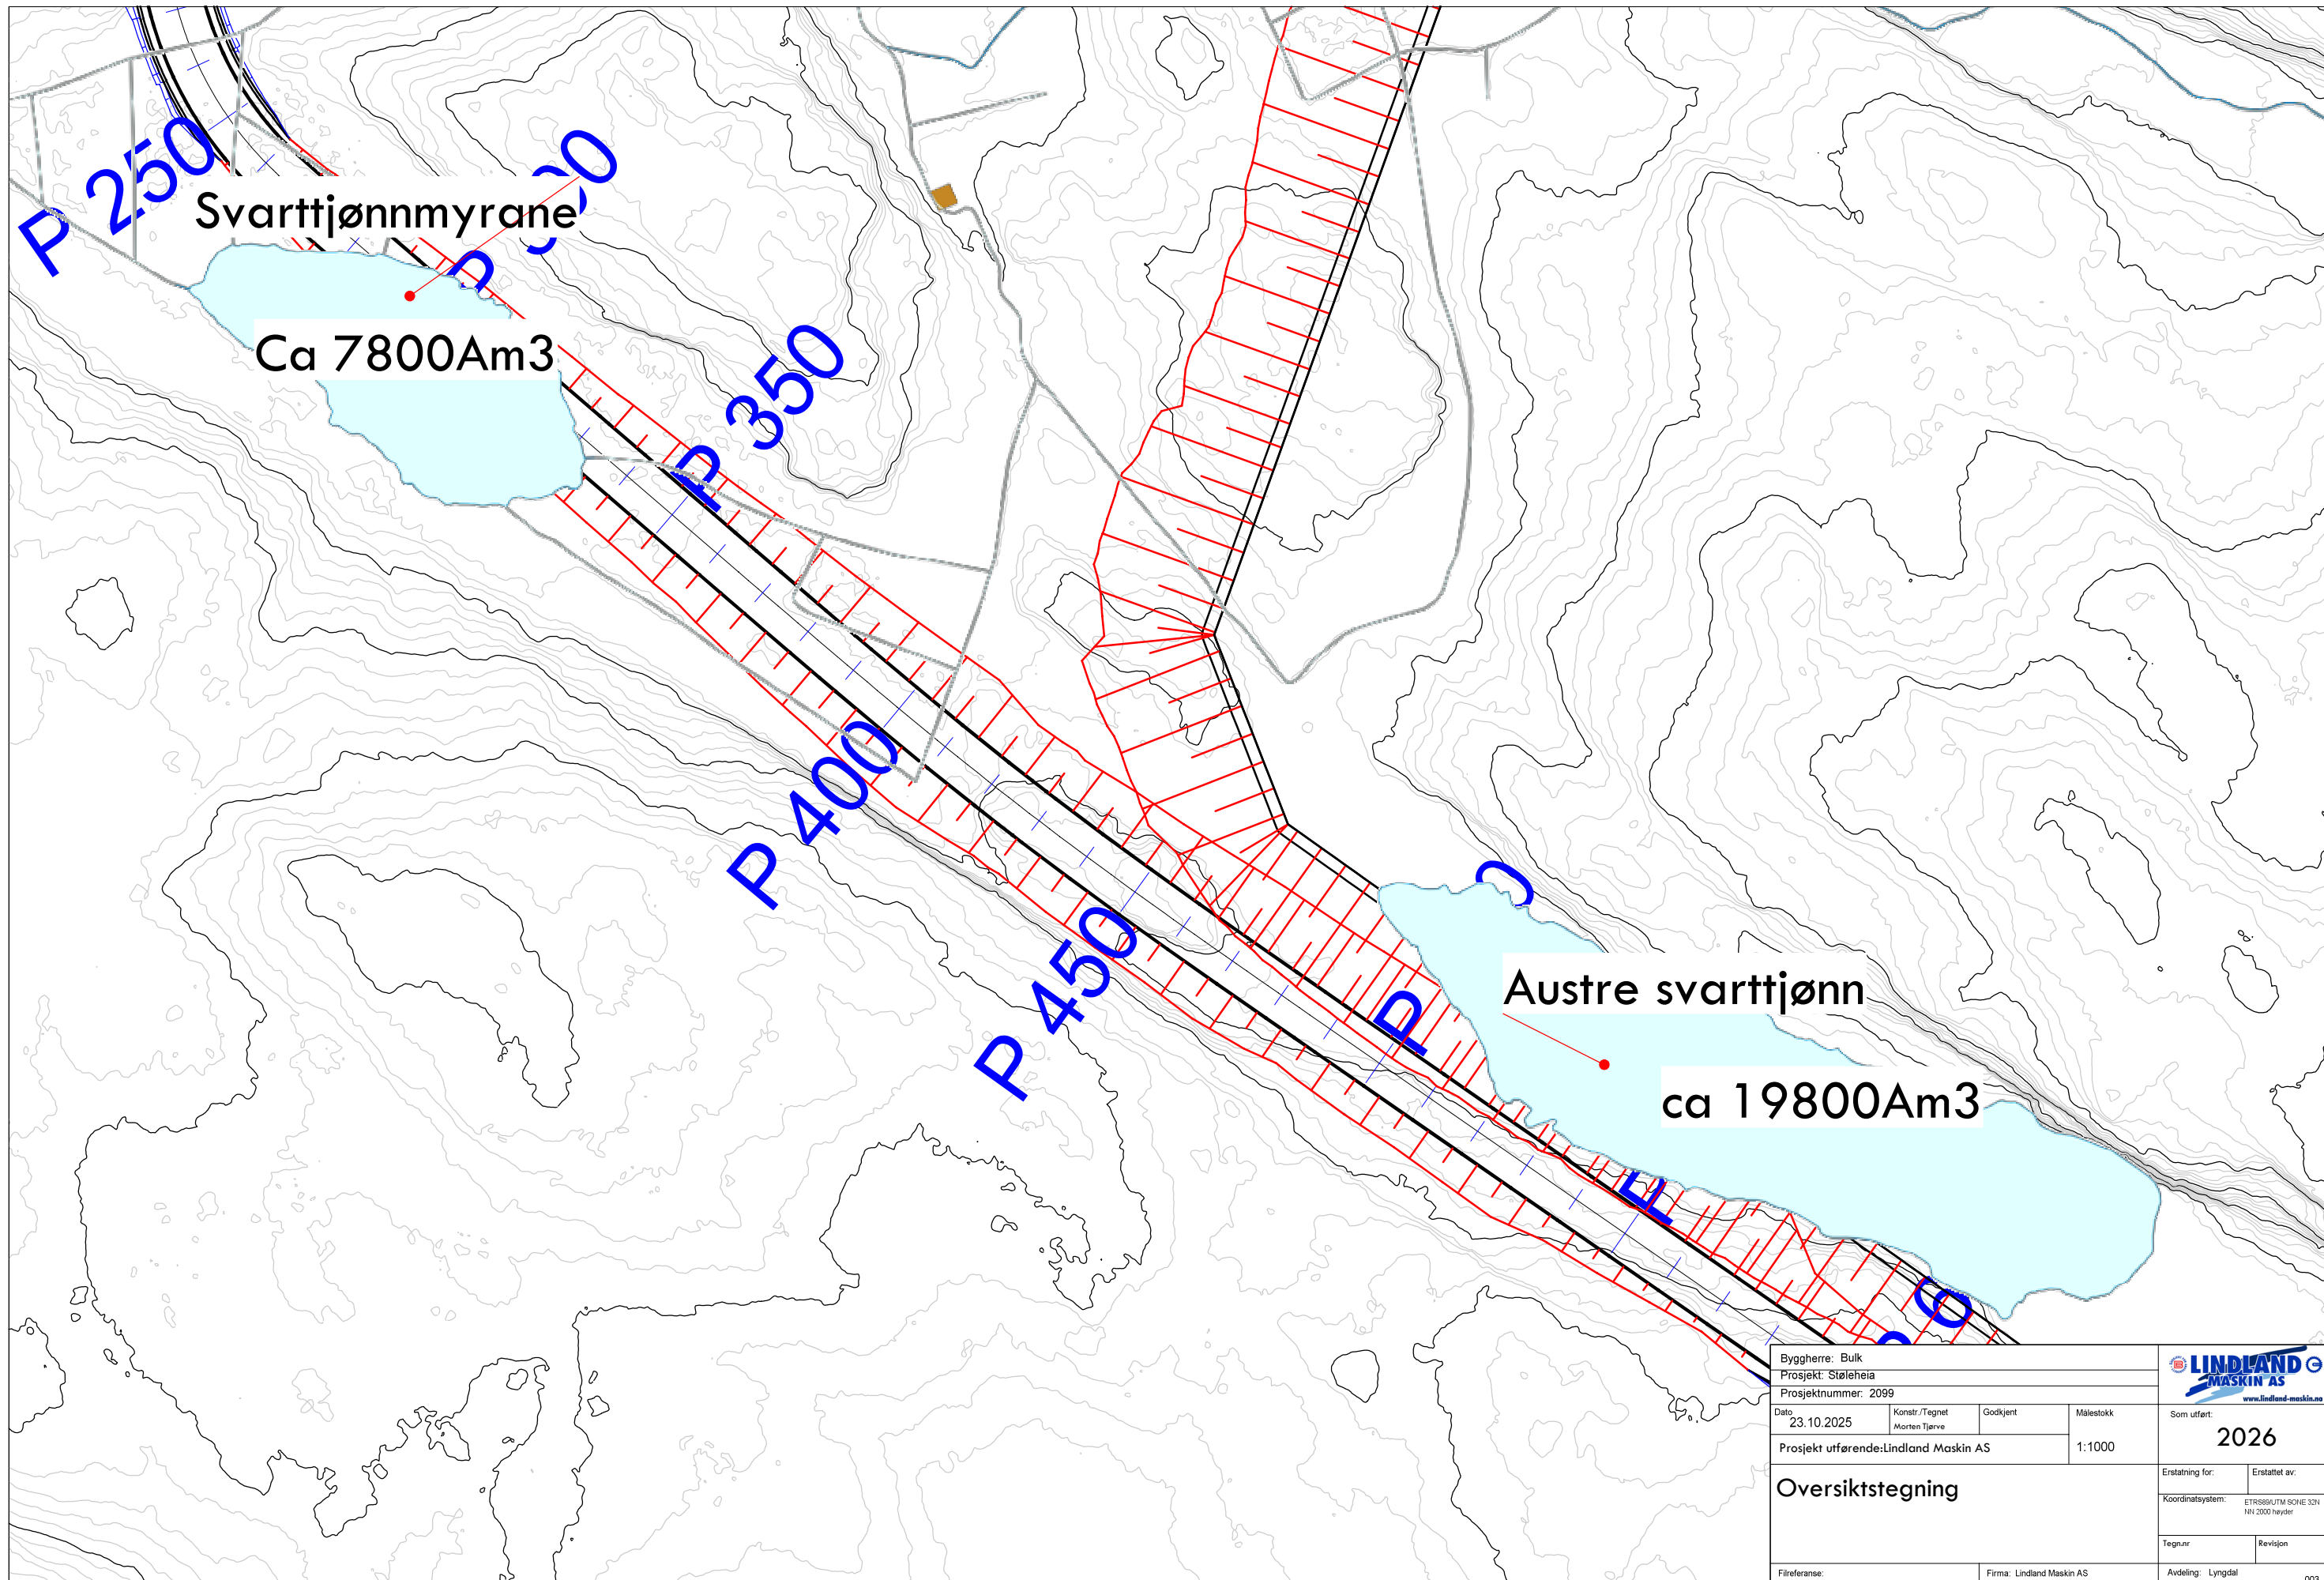

Byggherre: Bulk				LINDLAND MASKIN AS www.lindland-maskin.no			
Prosjekt: Støleheia							
Prosjektnummer: 2099							
Dato:	Konstr./Tegnet	Godkjent	Målestokk	Som utført:			
23.10.2025	Morten Tjerve		1:1000	2026			
Prosjekt utførende:Lindland Maskin AS							
Oversiktstegning				Erstatning for:		Erstattet av:	
				Koordinatsystem:		ETRS89/UTM SONE 32N NN 2000 høyder	
				Tegn.nr		Revisjon	
Filreferanse:		Firma: Lindland Maskin AS		Avdeling: Lyngdal		003	