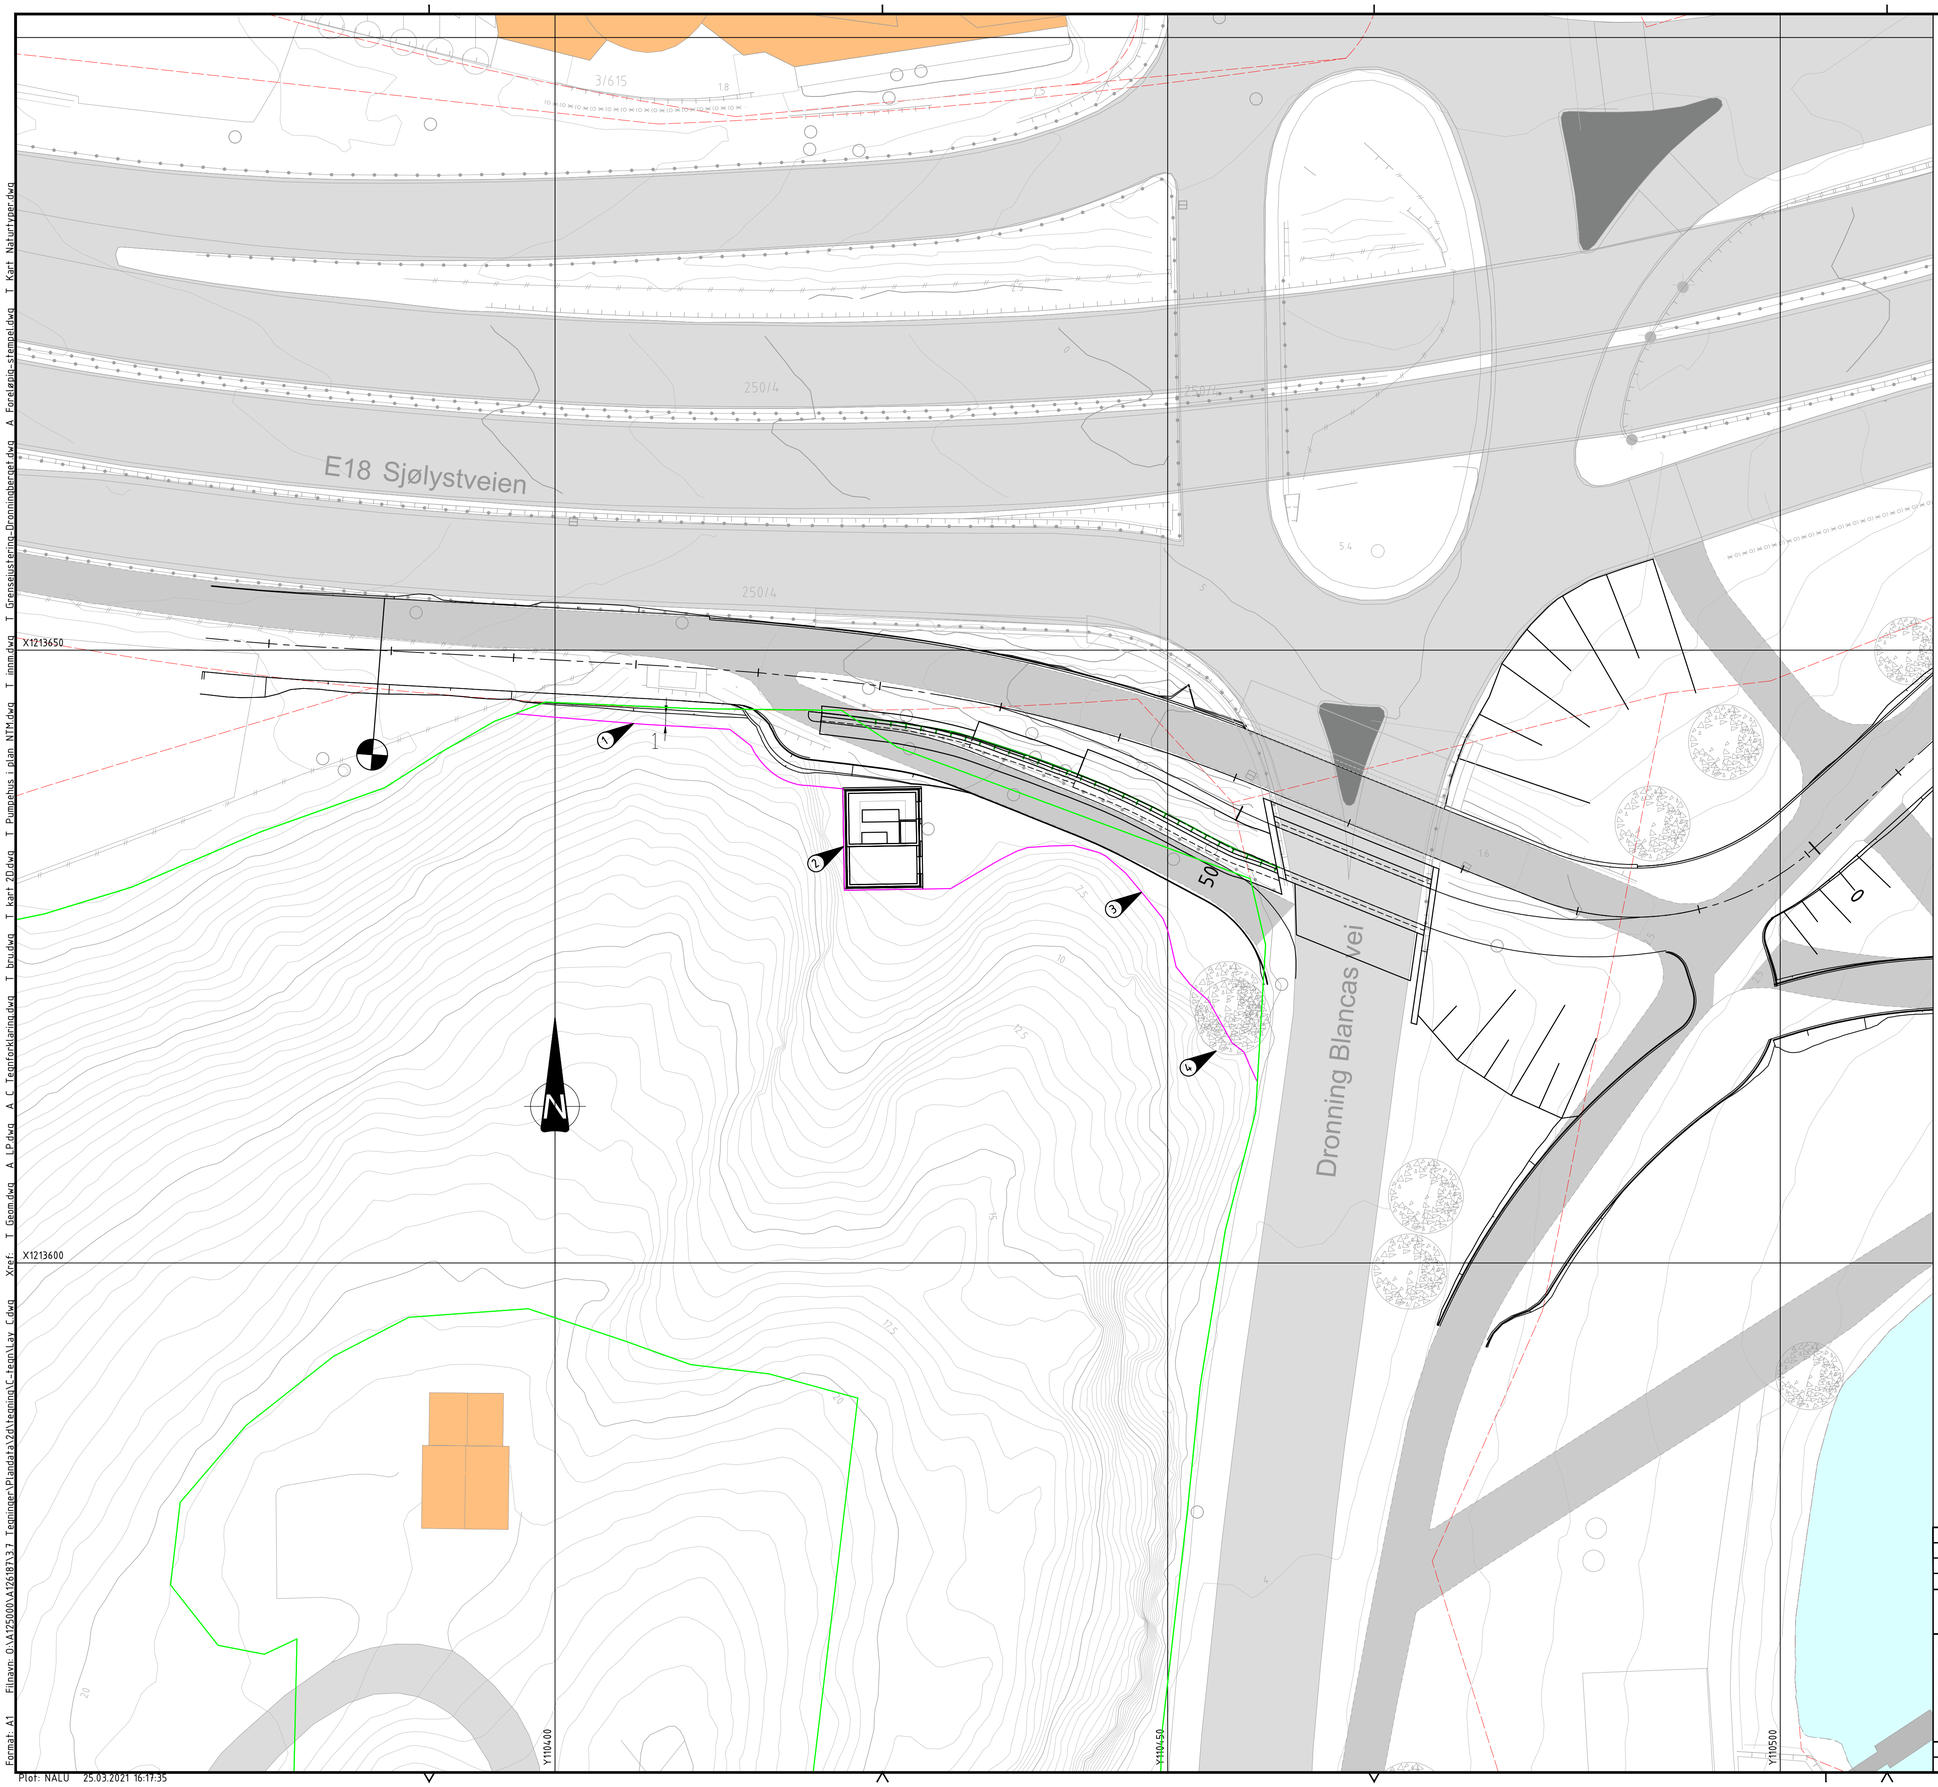

TEGNFORKLARING

PROSJEKTERT		EKSISTERENDE	
	Forslag til justert naturreservatgrense		Naturreservat-grense
	Parsellgrense		Eiendomsgrense
	Mur		
	Nytt pumpehus/trafo tilhørende VAV		

MERKNADER

1. Ved fjellskjæring er forslag til ny naturreservatgrense lagt 1 m innenfor skjæringskanten.
2. Forslag til ny naturreservatgrense følger fasadelivet til nytt pumpehus/trafo. Etableringen av denne omfattes av egen dispensasjonssøknad (saksnr. 20/03266-19).
3. Øst for pumpehuset er forslag til ny naturreservatgrense lagt til overgangen mellom løsmasser og berg.
4. Eksisterende lindetrær ønskes bevart.

Revisjon	Revisjonen gjelder	Utarb	Kontr	Godkjent	Rev. dato

Statens vegvesen

Bygdøylokket - undergang og sykkelveg med fortau

Parsell

Plan

Forslag til ny naturreservatgrense mot Dronningsberget

Forprosjekt

Tegningsdato	22.03.2021
Bestiller	
Produsert for	Region Øst
Produsert av	COWI
PROF-nummer	1.51
Arkivnummer	
Byggverksnummer	
Målestokk A1	1:250
Tegningsnummer/ revisjonsbokstav	C002

Utarbeidet av	Kontrollert av	Godkjent av	Konsulentarkiv
NALU	HAAN	NALU	A126187

Format: A1 Filnavn: O:\A125000\A126187\3.7 Tegninger\Plandata\2d\tegning\C-tegn\Lay C.dwg Xref: T Geom.dwg A LP.dwg A C Tegnforklaring.dwg T bru.dwg T kart 2D.dwg T Pumpehus i plan NTM.dwg T innm.dwg T Grensejustering-Dronningberget.dwg A Foreløpig-stempel.dwg T Kart Naturtyper.dwg

Plot: NALU 25.03.2021 16:17:35