


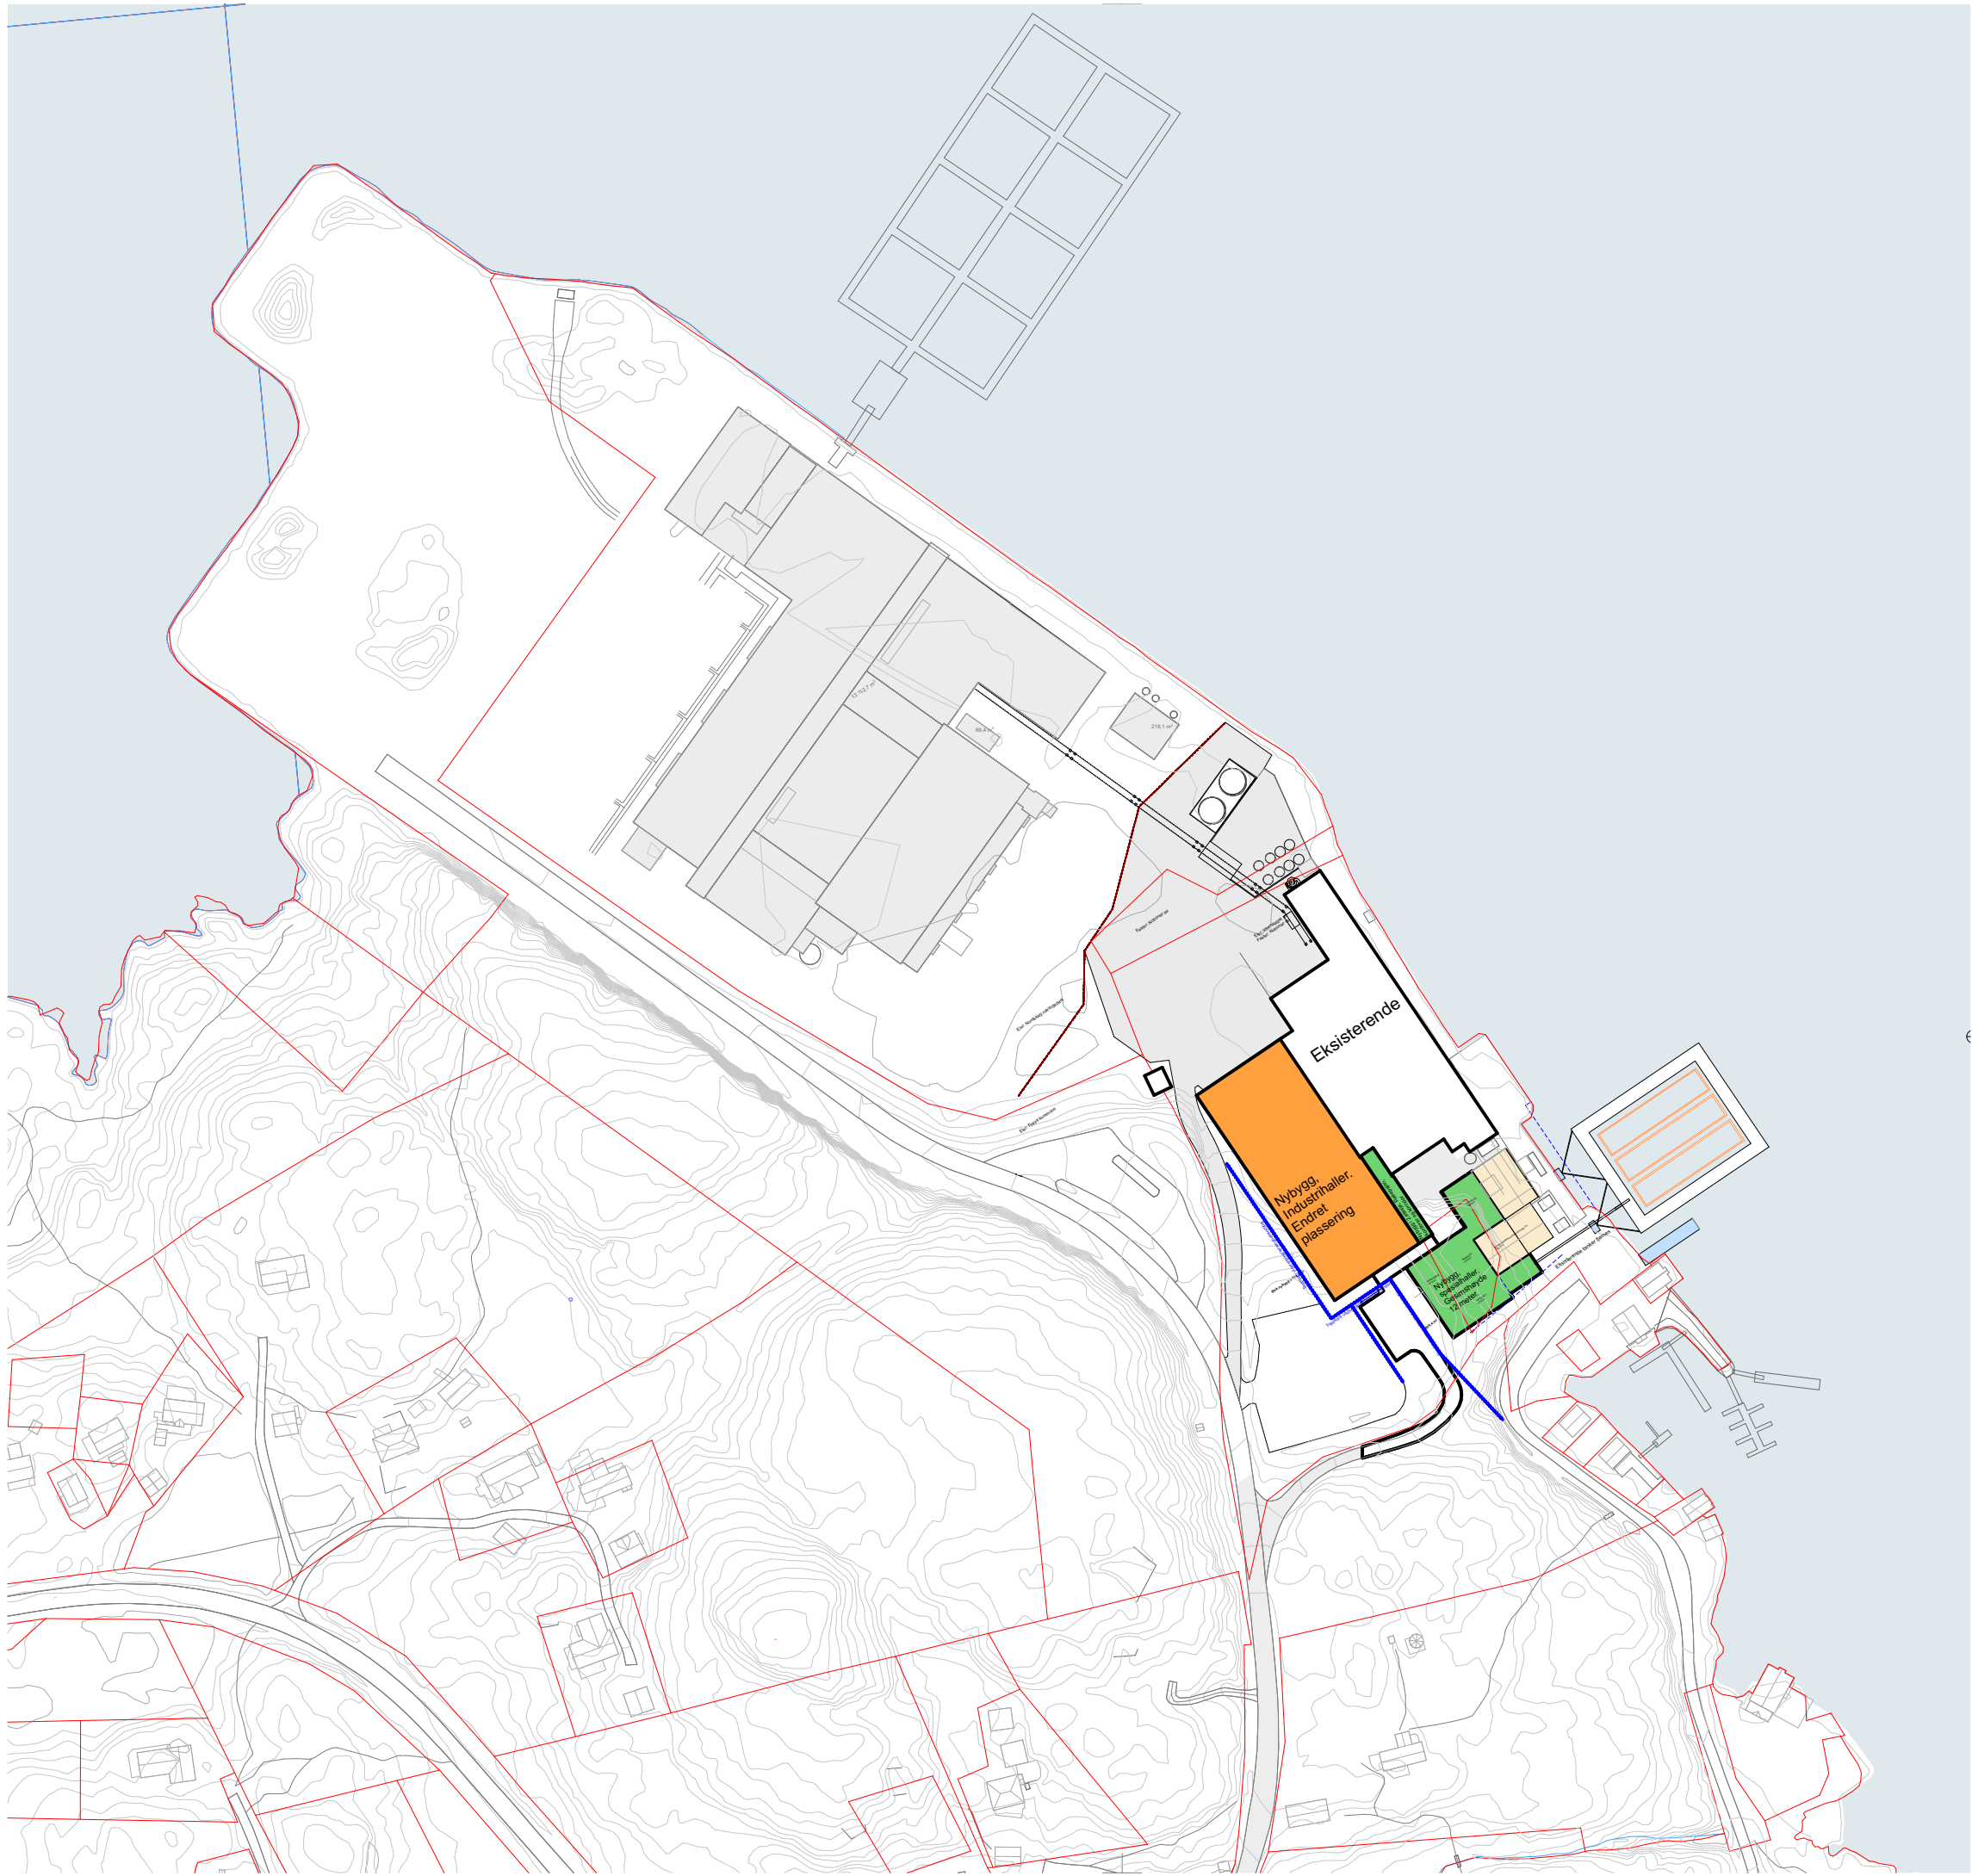

Rev. 18.04.2018
Rev. 16.04.2018
Rev. 05.04.2018

Tiltakshaver:
Nutrimar

Totalentreprenør:
-

Prosjekt.nr.:
1728
Prosjekt:
Nutrimar

Tegn.nr.: **A10-1** Rev:

Tegningstittel: **Situasjonskart 13.03.18** Dato:

Saksbeh.: **MJ** Tegnet av: **SS** Kontroll: **-**
Format: **A3** Målestokk: **1:2000**

- | | |
|---|--|
| ☐ FORELØPIG | ☒ BYGGEMELDING |
| ☐ SKISSEPROSJEKT | ☐ ARBEIDSTEGNING |
| ☐ FORPROSJEKT | ☐ AS-BUILT |
| ☐ ANBUDSTEGNING | ☐ |



STATSRÅD KROHGS VEG 15 E
7021 TRONDHEIM
TLF 72 56 60 20
www.kvadratarkitekter.no