

Fra: Edvin Bakken[edvin.bakken@aebas.no]  
Dato: 7. apr 2016 11.57.16  
Til: Fylkesmannen i Møre og Romsdal  
Kopi: ove@alvheimmaskinstasjon.no  
Tittel: SØKNAD OM TILLATELSE

---

OLAV ALVHEIM MASKINSTASJON AS - SØKNAD OM TILLATELSE  
TIL MOTTAK OG MELLOMLAGRING AV RETURASFALT.

Ref: EB-262/16

På vegne av Olav Alvheim Maskinstasjon AS søker jeg med dette om tillatelse til mottak og mellomlagring av returasfalt på eiendommen gnr. 138, bnr. 577 i Kristiansund.

Vedlagt følger søknadsskjema vedlagt situasjonskart og oppgave over naboer.

Vennligst gi tilbakemelding hit dersom det fremkommer spørsmål ved behandlingen av søknaden.

Kristiansund 7. april 2016


Med hilsen


AEB AS

Edvin Bakken

Mob: 48 10 94 95

Mail: [edvin.bakken@aebas.no](mailto:edvin.bakken@aebas.no)

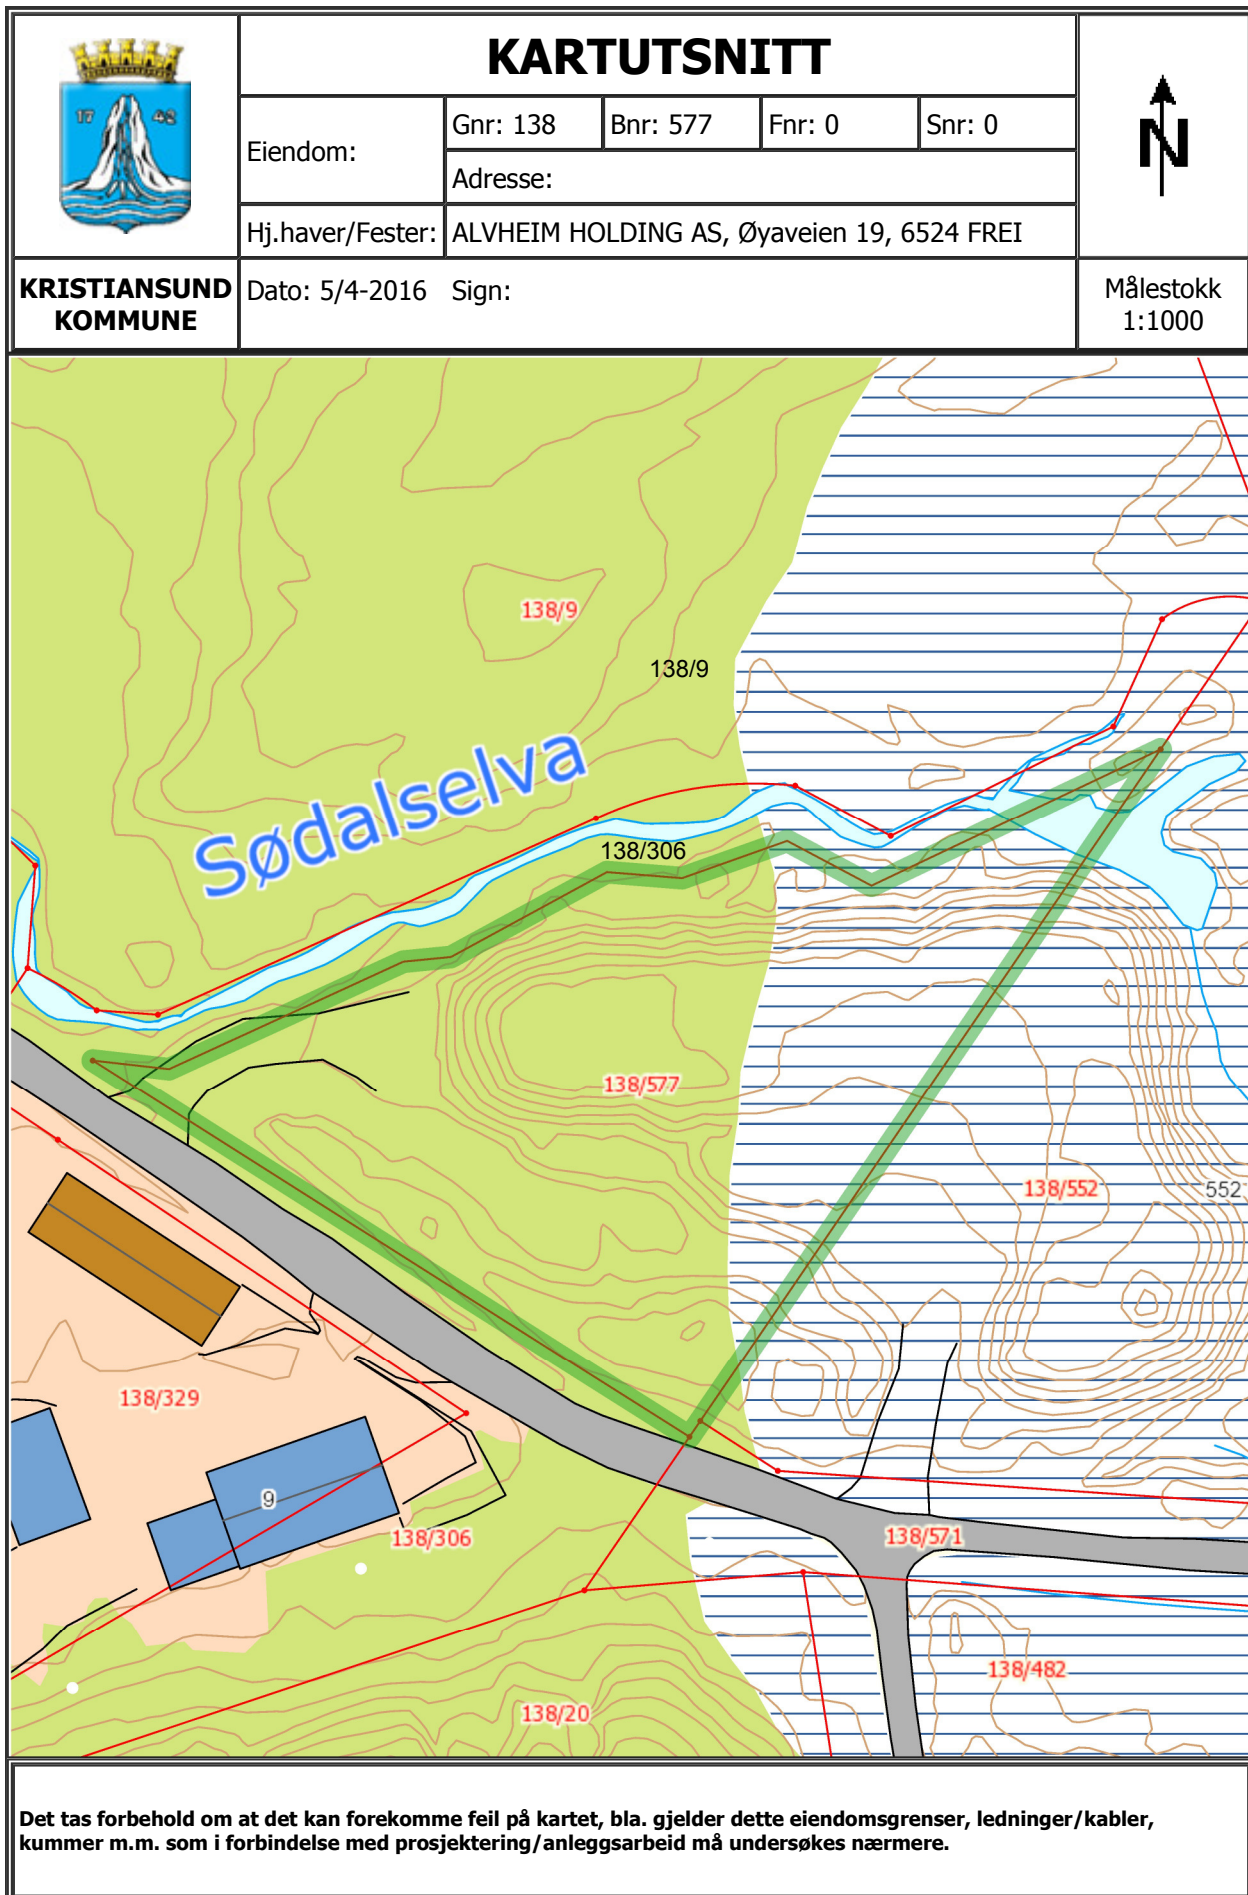

 1505 Kristiansund kommune	<h1>Naboinformasjon</h1>
<b>Hovedeiendom</b>	
<b>Gnr/Bnr/Fnr/Snr</b>	138/577/0/0
<b>Adresse(r)</b>	Ingen adresse funnet.
<b>Eier(e)</b>	ALVHEIM HOLDING AS, Øyaveien 19, 6524 FREI (Hjemmelshaver)

<b>Naboliste</b>	
<p>I h.h.t. personopplysningsloven er eier-/hjemmelshaverinformasjon i denne løsningen kun tilgjengelig for offentlige saksbehandlere. I h.h.t. plan- og bygningsloven er det eiere og festere av nabo- og gjenboereiendommer som skal varsles. Eier er ikke alltid ensbetydende med hjemmelshaver. Det er ansvarlig søker/tiltakshaver som er ansvarlig for å gjøre de nødvendige undersøkelser og sørge for at korrekt eier og fester varsles.</p>	
<b>Gnr/Bnr/Fnr/Snr</b>	138/571/0/0
<b>Adresse(r)</b>	Ingen adresse funnet.
<b>Eier(e)</b>	KRISTIANSUND KOMMUNE, Postboks 178, 6501 KRISTIANSUND N (Hjemmelshaver)
<b>Gnr/Bnr/Fnr/Snr</b>	138/306/0/0
<b>Adresse(r)</b>	Ingen adresse funnet.
<b>Eier(e)</b>	KRISTIANSUND KOMMUNE, Postboks 178, 6501 KRISTIANSUND N (Hjemmelshaver)
<b>Gnr/Bnr/Fnr/Snr</b>	138/9/0/0
<b>Adresse(r)</b>	Ingen adresse funnet.
<b>Eier(e)</b>	AANDAL ELDBJØRN JOSTEIN, ÅREGJERDET 2, 6030 LANGEVÅG (Hjemmelshaver) LINDVÅG JOHN ANNAR, HASSELVEIEN 3, 3070 SANDE I VESTFOLD (Hjemmelshaver) SØMHOVD INGRID LINDVÅG, BOLGVEGEN 72, 6520 FREI (Hjemmelshaver) ÅNDAL HILDEGUNN PAULINE, ÅNDALSVEGEN 89, 6631 BATNFJORDSØRA (Hjemmelshaver)

Denne vedlagte oppgaven over naboer inneholder de naboene vi vil kreve nabovarsel til. Det kan allikevel være andre som også kan ha krav på nabovarsel og som ikke fremkommer på våre offisielle registre over eiere. Disse må ansvarlig søker legge til i lista.



## Søknad om tillatelse til:

- Mottak og mellomlagring av returafalt
- Mottak og mellomlagring av betongrester

Søknadsskjema for bedrifter som mottar returafalt og/eller betongrester

Utfylt skjema skal sendes Fylkesmannen i Møre og Romsdal. Det vil som oftest være nødvendig å benytte vedlegg til skjemaet. Det framgår av skjemaet når opplysninger skal gis i vedlegg. Vedlegg skal også benyttes ved plassmangel i tabeller. Vedlegg skal nummereres i samsvar med punktene i skjemaet. Utfylt skjema kan enten sendes elektronisk til [fmmrpostmottak@fylkesmannen.no](mailto:fmmrpostmottak@fylkesmannen.no) eller som vanlig post til Fylkesmannen i Møre og Romsdal, Postboks 2520, 6404 Molde.

### 1 Opplysninger om søkerbedriften

#### 1.1 Navn, adresse mv.:

Bedriftens navn ....	OLAV ALVHEIM MASKINSTASJON AS	Telefon sentralbord	715-28653
Gateadresse.....	ØYAVEIEN 25		
Postadresse.....	— " —		
Postnummer, -sted	6524 FREI	Telefon kontaktperson	926-07992
Kontaktperson .....	OVE ALVHEIM		

1.2 Kommunnavn

1.3 Bransjenr. (NACE-kode(r))

1.4 Foretaksnr. ...

Bedriftsnr. ...

#### 1.5 Søknaden gjelder:

Nyetablering  Endring av virksomhet/produksjon

1.6 Dato(er) for start av ny virksomhet eller produksjonsendring.....

1.7 Dato for eventuell foreliggende tillatelse (dersom søknad om endring)

#### 1.8 Hovedaktiviteten ved anlegget er:

Dato for en eventuell tillatelse til denne aktiviteten



## 2 Lokalitet

2.1 Gårdsnr. ...  Bruksnr. ...

2.2 Koordinater (Euref 89 UTM-sone 32):  
 Nord (7 siffer):  Øst (6 siffer):  Kart over området der lagerområdet er merket av, må legges ved.

2.3 Avstand til nærmeste bebyggelse .....  Type bebyggelse....   
 Avstand til nærmeste bolig.....  Type bolig.....

Liste med navn og adresse til de nærmeste naboene skal gis i vedlegg.

2.4 Er området regulert til industri? Ja  Nei  Annet   
 Det aktuelle området må være regulert til formålet. Det kan ikke gis tillatelse i et område som f.eks. er regulert til LNF (landbruk, natur og friluft).

2.5 Resipient ved mulig avrenning til vann (navn på elv eller vann/sjøområde).....

## 3 Produksjonsforhold

3.1 Avfall som kommer inn til anlegget:

Type avfall (returasfalt eller -betong)	Menge (tonn) pr. år	
	I dag	Søkes om
RETURASFALT		800 t

3.2 Avfallsfraksjoner som sendes ut fra anlegget:

Fraksjon (returasfalt eller -betong)	Menge pr. år (tonn)		Disponeringsmåte	Evt. nærmere spesifisering av avfallet
	I dag	Søkes om		
RETURASFALT		800 t	a)	ASFALT FRA GATER/VEIER

3.3 Medfører avfallshåndteringen/-disponeringen fare for forurensning/ulempere i omgivelsene (inkl. forsøpling)? Ja, beskrivelse vedlagt  Nei

Er det gjennomført/planlagt tiltak for å begrense forurensningene/ulempene? Ja, beskrivelse vedlagt  Nei

3.4 Forekommer klager på hvordan avfall sorteres eller lagres? Ja, beskrivelse vedlagt  Nei

a) LEGGES I DEPOT OG KNUSES NÅR VOLUMET ER PASSENDE.

#### 4 Underskrift

Sted: <u>Fri</u>	Dato: <u>7.4.2016</u>
Underskrift: <u>Ove Alheim</u>	<u>OVE ALHEIM</u>

#### 5 Vedlegg

Vedlegg nr.	Innhold
1	KARTUTSMITT
2	OVERSIKT NABOER.

#### Vedleggene skal minst omfatte:

- Kart i ulike målestokker ( gjerne 1:50000, 1:5000 og 1:1000) der område for lagring av asfalt og/eller betong er avmerket. På [www.gislink.no](http://www.gislink.no) kan man finne ulike kart. Der finnes også koordinater (øst er merket X, og nord er merket Y).
- Liste over naboer.