


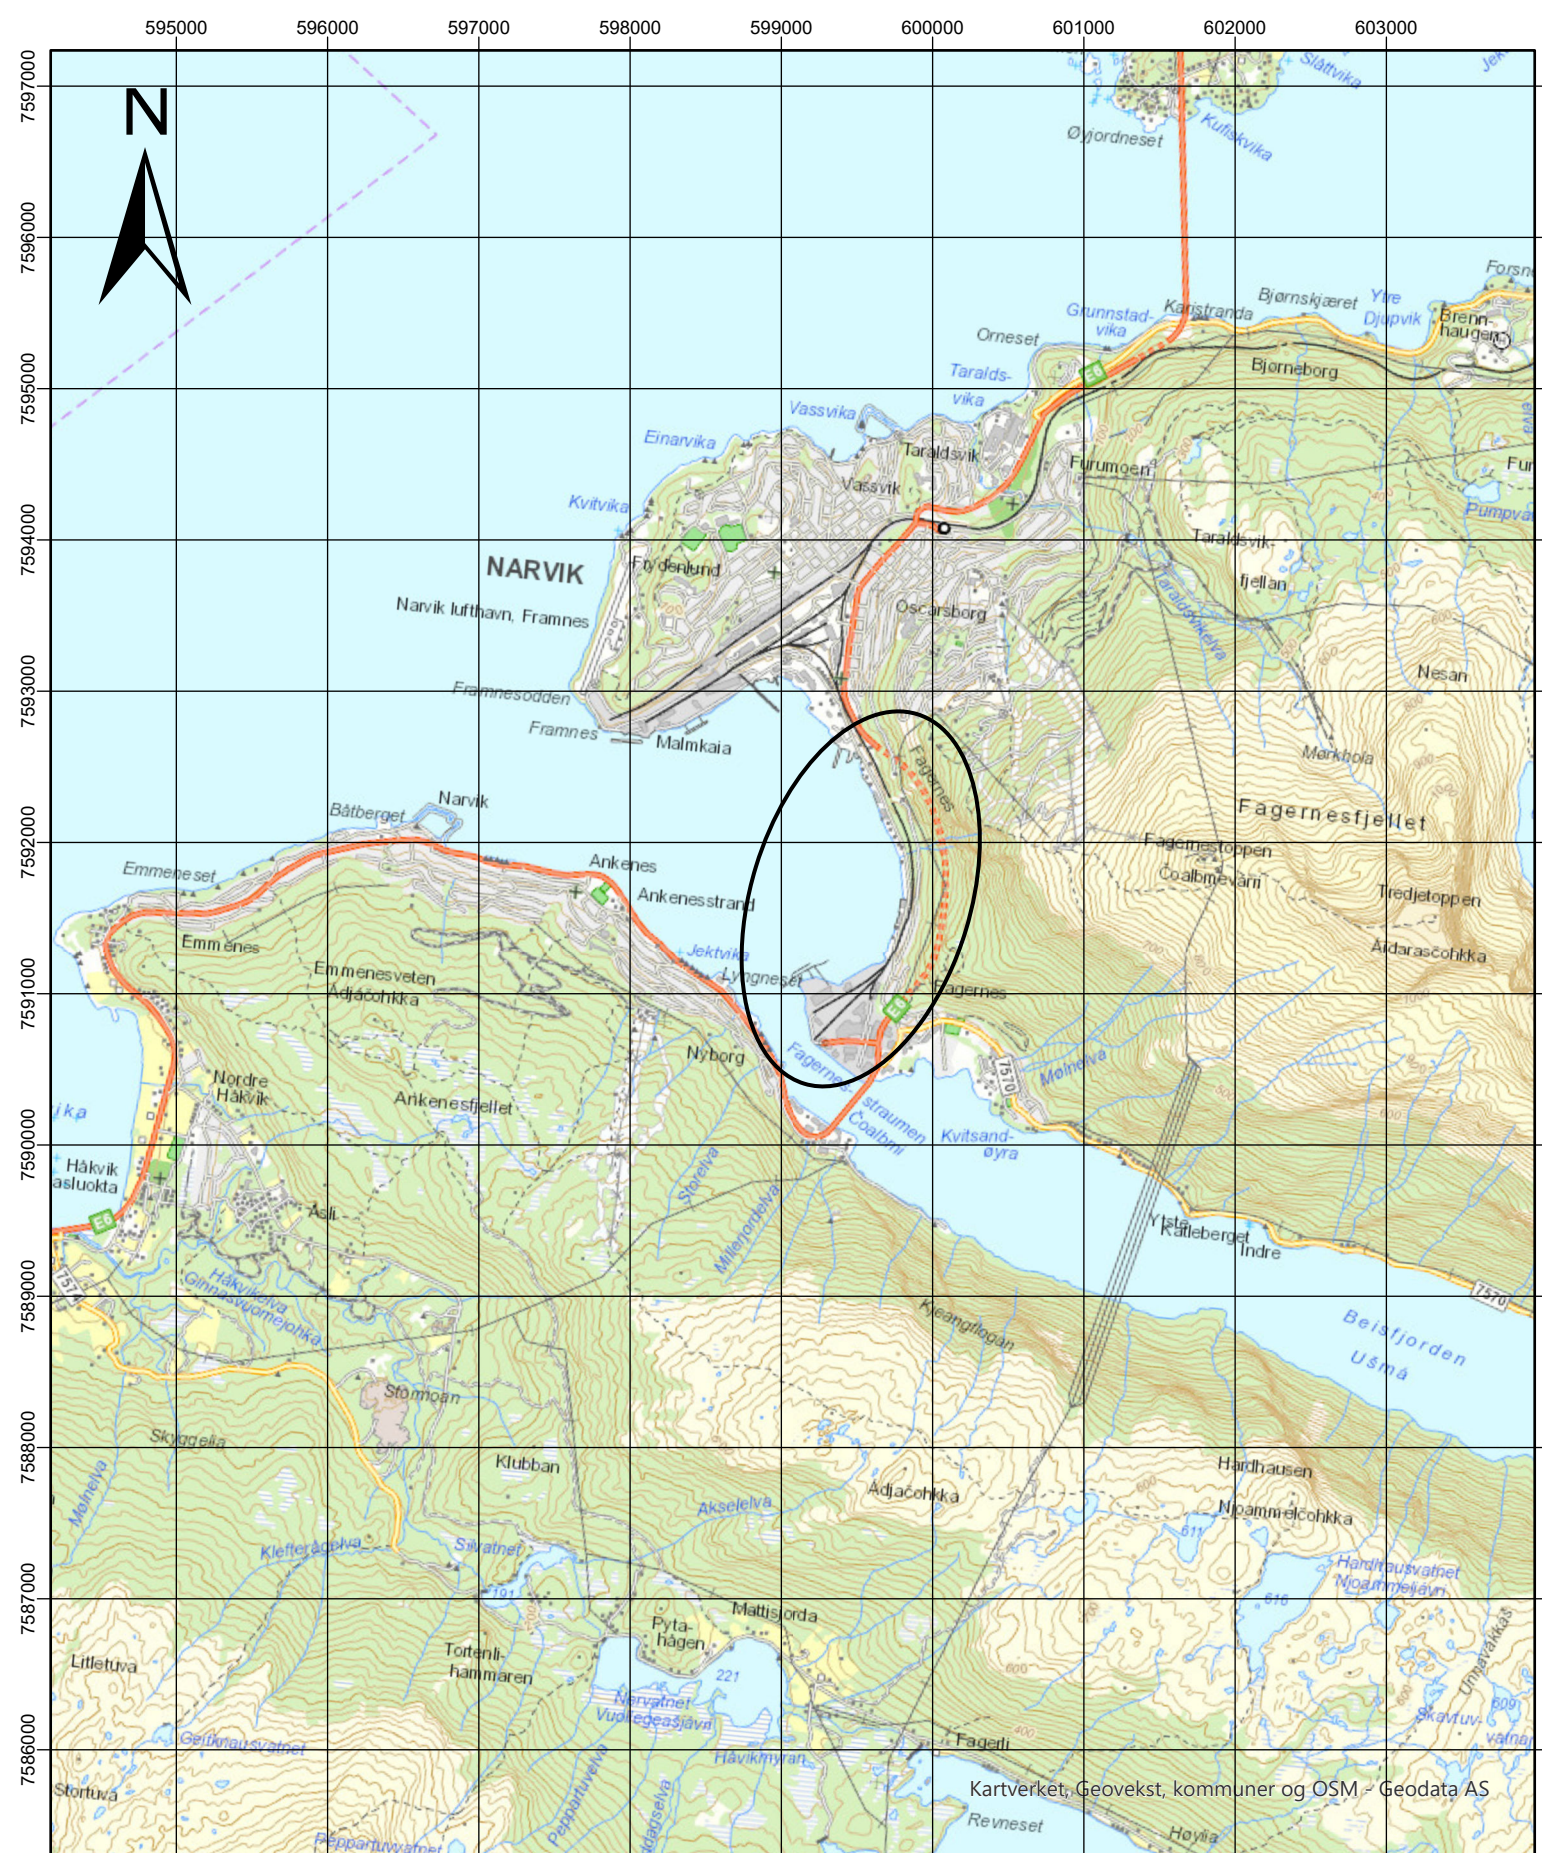

Oppdrag nr.: 1350046864 Målestokk: 1:50 000

Narvikterminalen Områderegulering

Narvik Havn KF

OVERSIKTSKART

599759, 7591828

ETRS89 UTM33

RAMBOLL

Bright ideas. Sustainable change.

Rambøll
Kobbes gate 2
PB 9420 Torgarden
N-7493 Trondheim

T +47 73 84 10 00
<https://no.ramboll.com>

Tegning nr.:

Rev.

M101

0

0	15.03.22		EIFR	TOJO	EIFR
REV	DATO	TEKST	UTFØRT	KONTR	GODKJ