


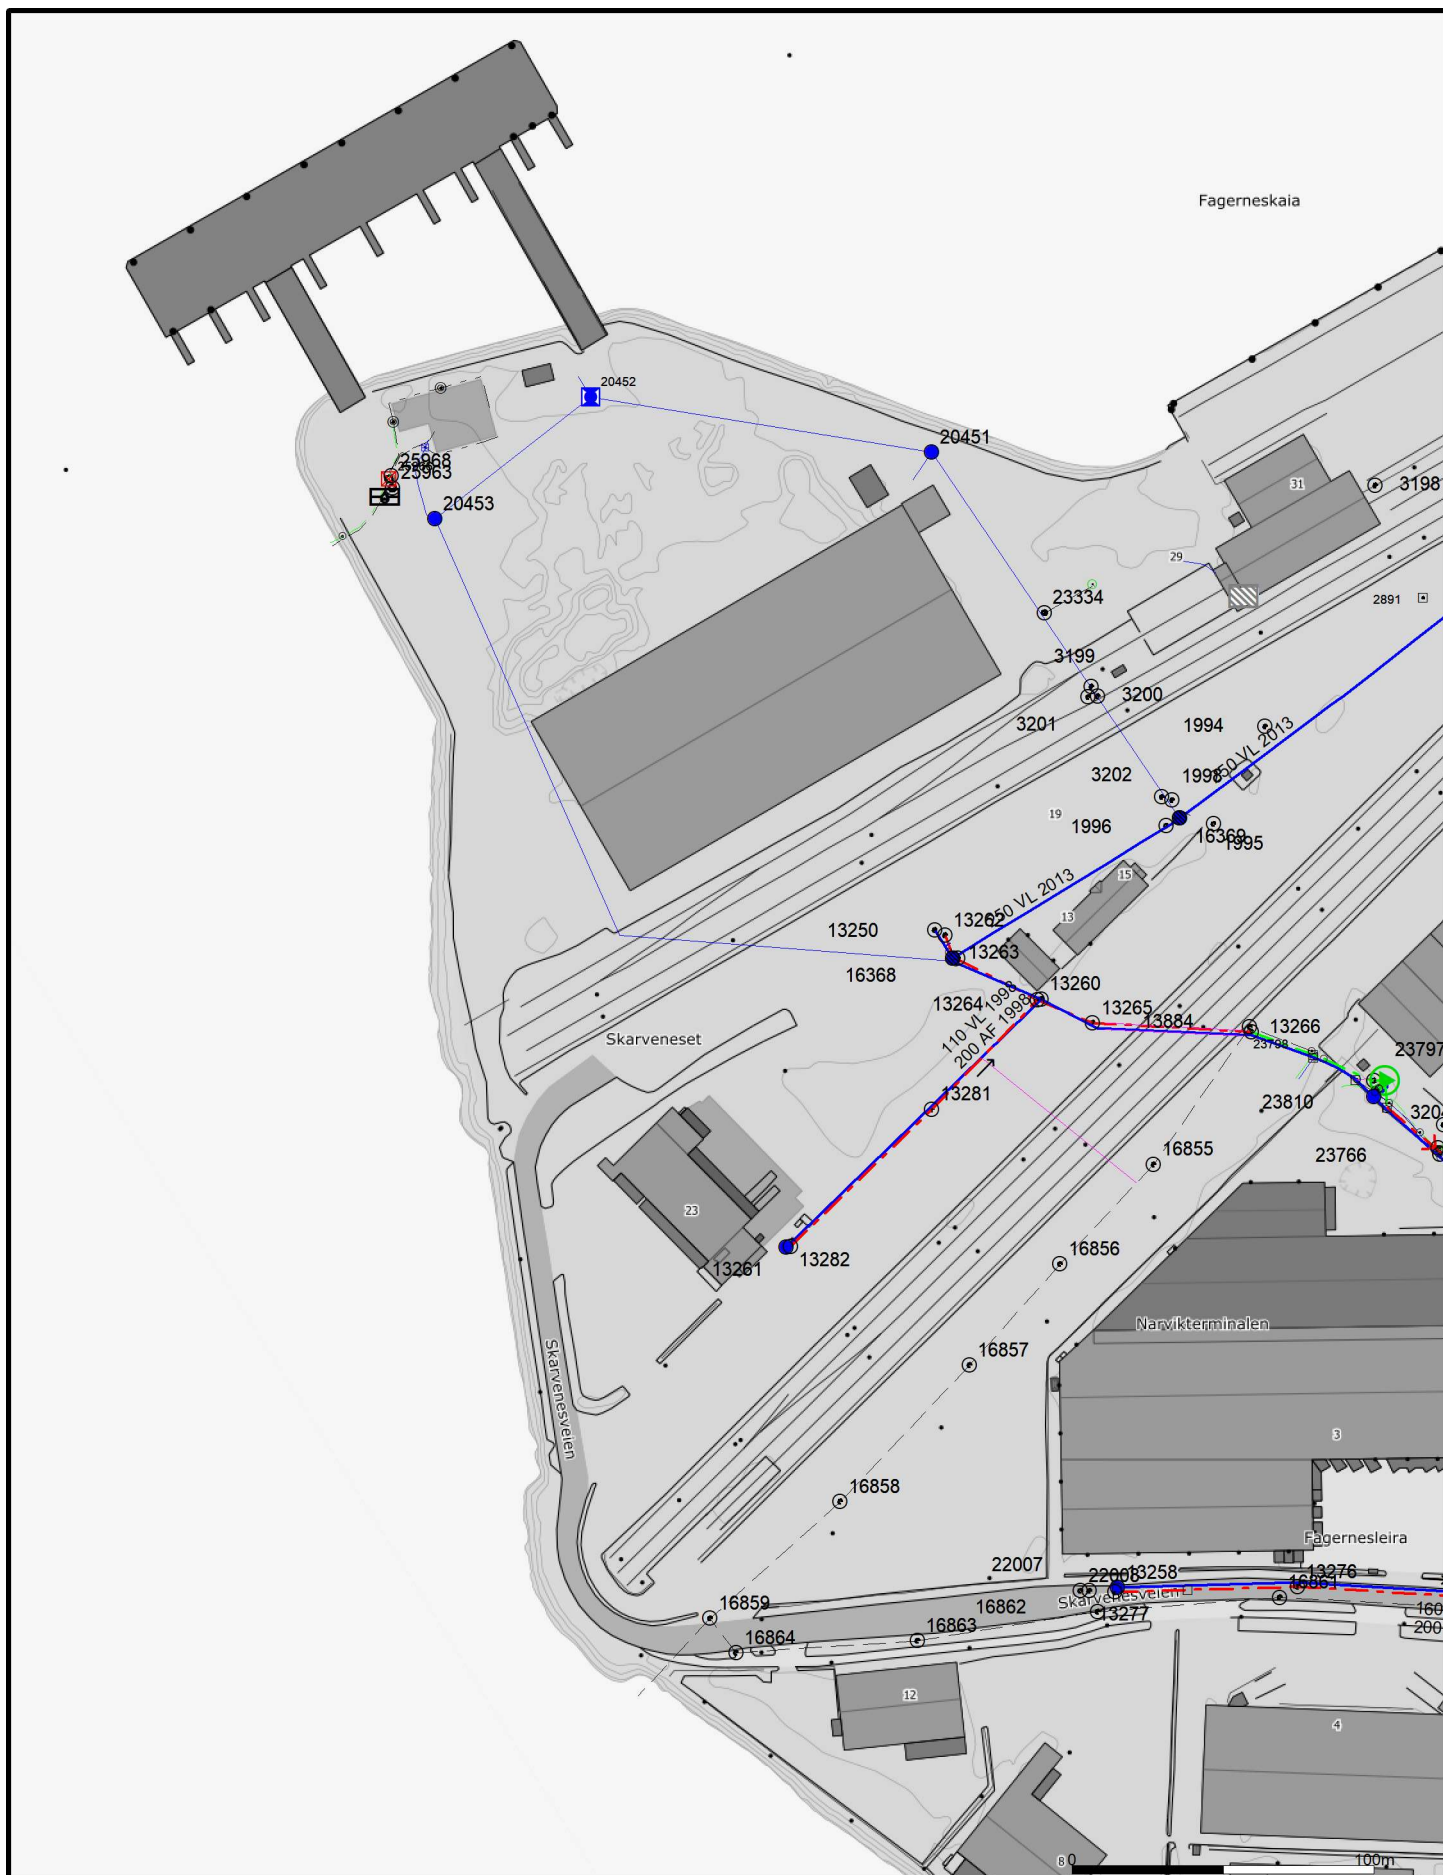

- | | |
|-------------------------|--------------------|
| — Vannledning K | — — Overvann K |
| — Vannledning P | — — Overvann P |
| — Avløp fellesledning K | — — Drensledning K |
| — Avløp fellesledning P | — — Drensledning P |
| — Spillvann K | — — Overvann SVV |
| — Spillvann P | |

Merknad til det kommunale kartverket:

Narvik kommunes ledningskartverk er av varierende kvalitet. Dette gjelder særlig for private stikkledninger. Narvik Vann anser beliggenhet og høyder som veiledende og tar ikke ansvar for skader ekstra arbeid og ulemper som måtte oppstå som følge av avvik, feil og mangler i det kommunale ledningskartverket.

Mottaker av kartutsnittet har en særlig aktsomhet- og undersøkelses plikt for å kontrollere de opplysningene som fremgår av kartet.

Ta eventuelt kontakt med Narvik Vann for ytterligere opplysninger.



Narvik Vann



Målestokk
1:2500

Dato: 2024.02.28

Sign: SUP