
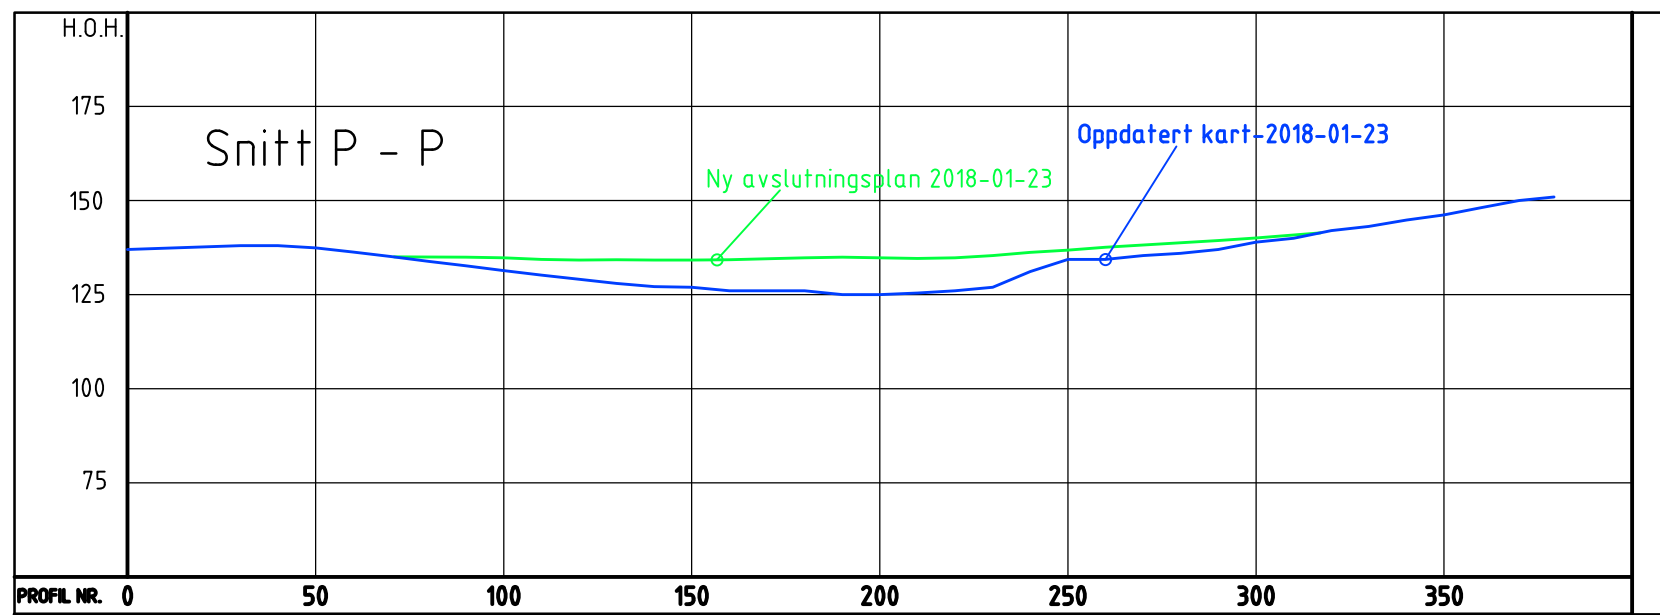
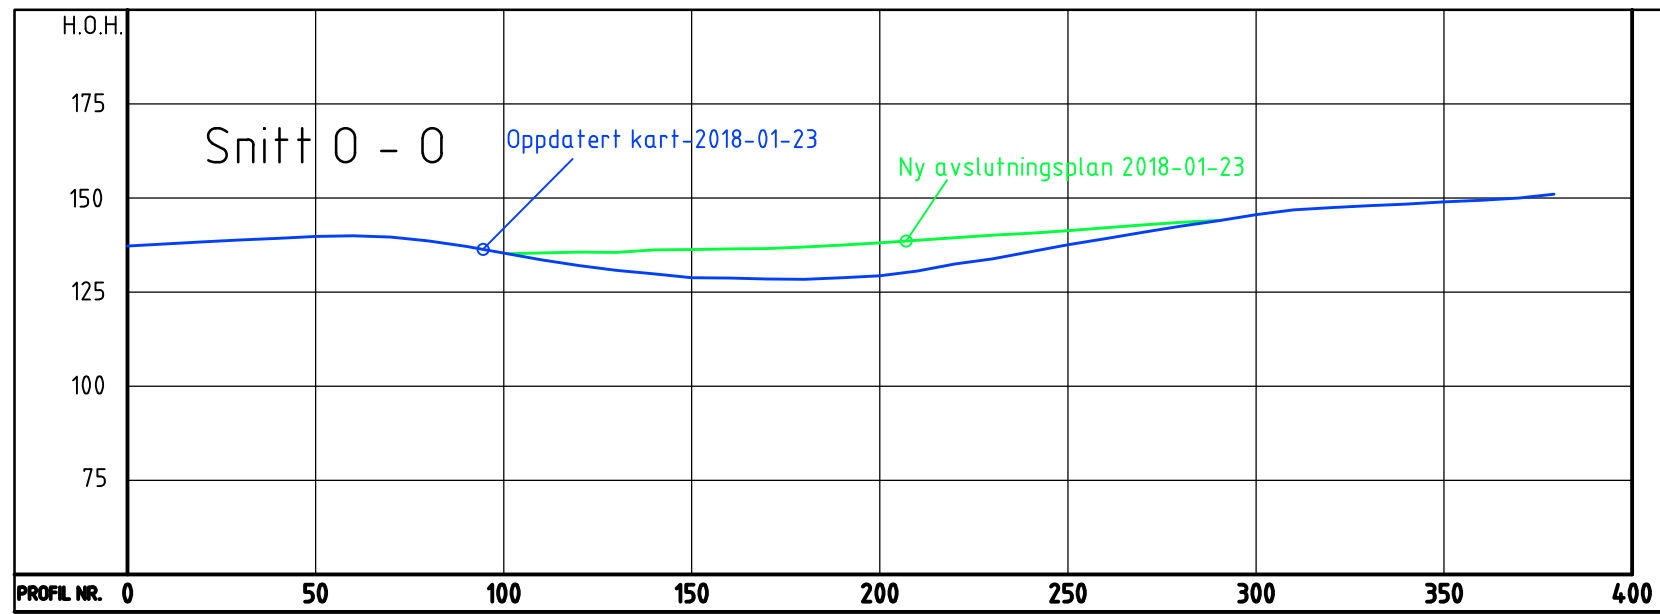


O:\2011\114\100 Deponiprosjekter\Lindum\034\069_EUREF89\Tegning\Plot-DWG\LAY_16-10_AVSLPL_NORDJORDET (2).DWG A3_PROFIL_N_0_P_26 20. Nov 2019 - 7:25:19 OVK 1:1 A3

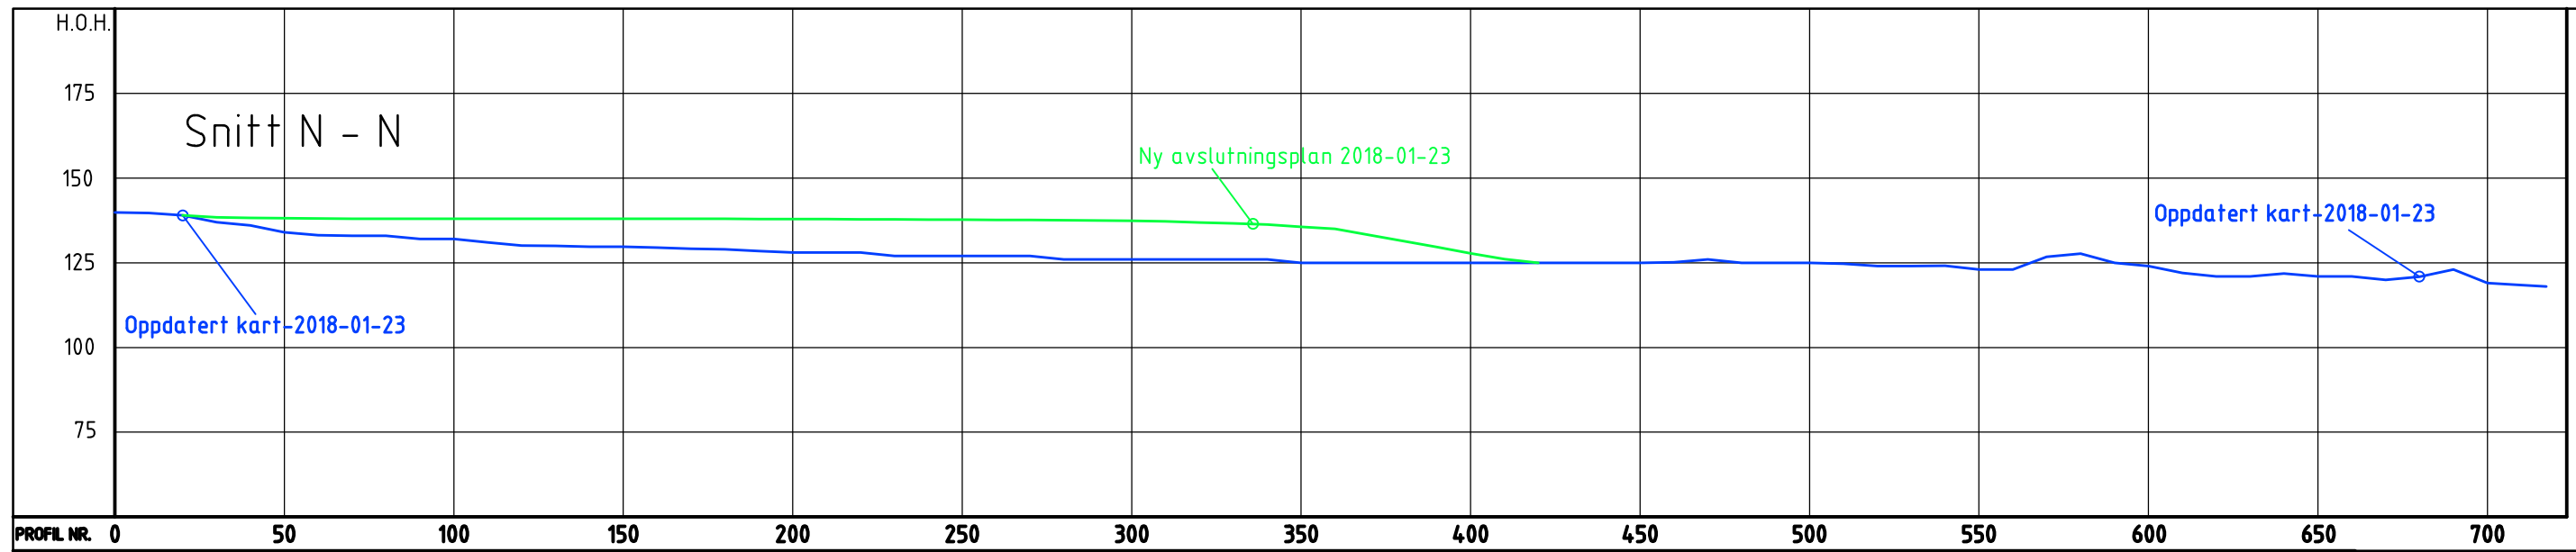

Anmerkninger
Basislinjer for profilene, se tegning 16-10_25

C 01	Søknadstegning	OVK	2019-11-18
Lindum Ressurs og Gjenvinning Nordjordet			Fag: Miljø Format: A3
Ny avslutningsplan Profiler /Snitt N, O og P			Dato: 2018-02-05
Format/Målestokk: 1:2000 (A3)			
Multiconsult www.multiconsult.no		Status: Oppdragsnr. 03469 / 20110156	Konstr./Tegnet: OVK Kontrollert: OVK Godkjent: C01
		Tegningsnr. 16-10_26	