

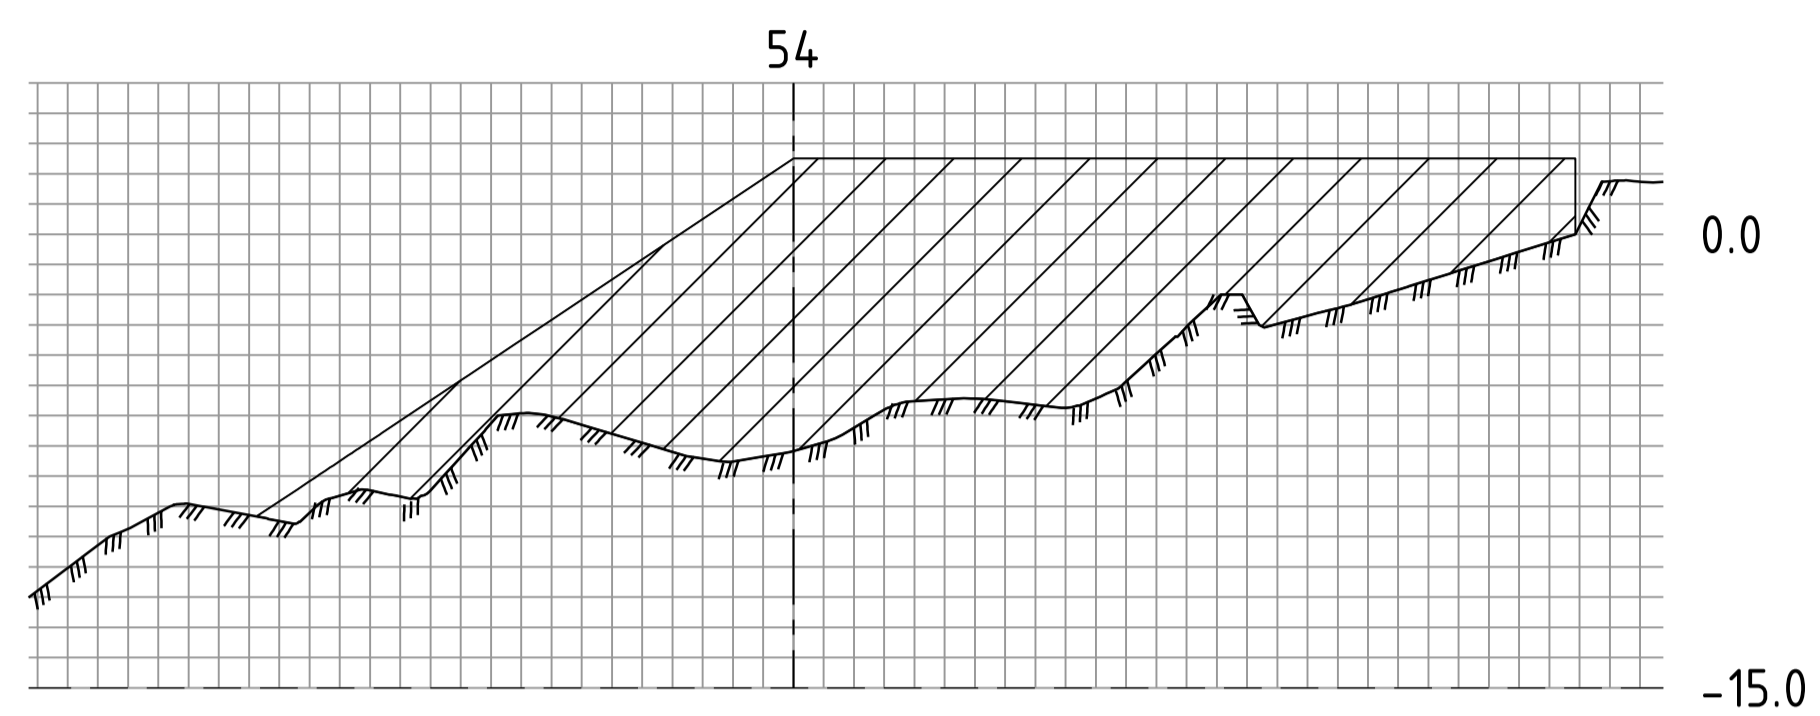
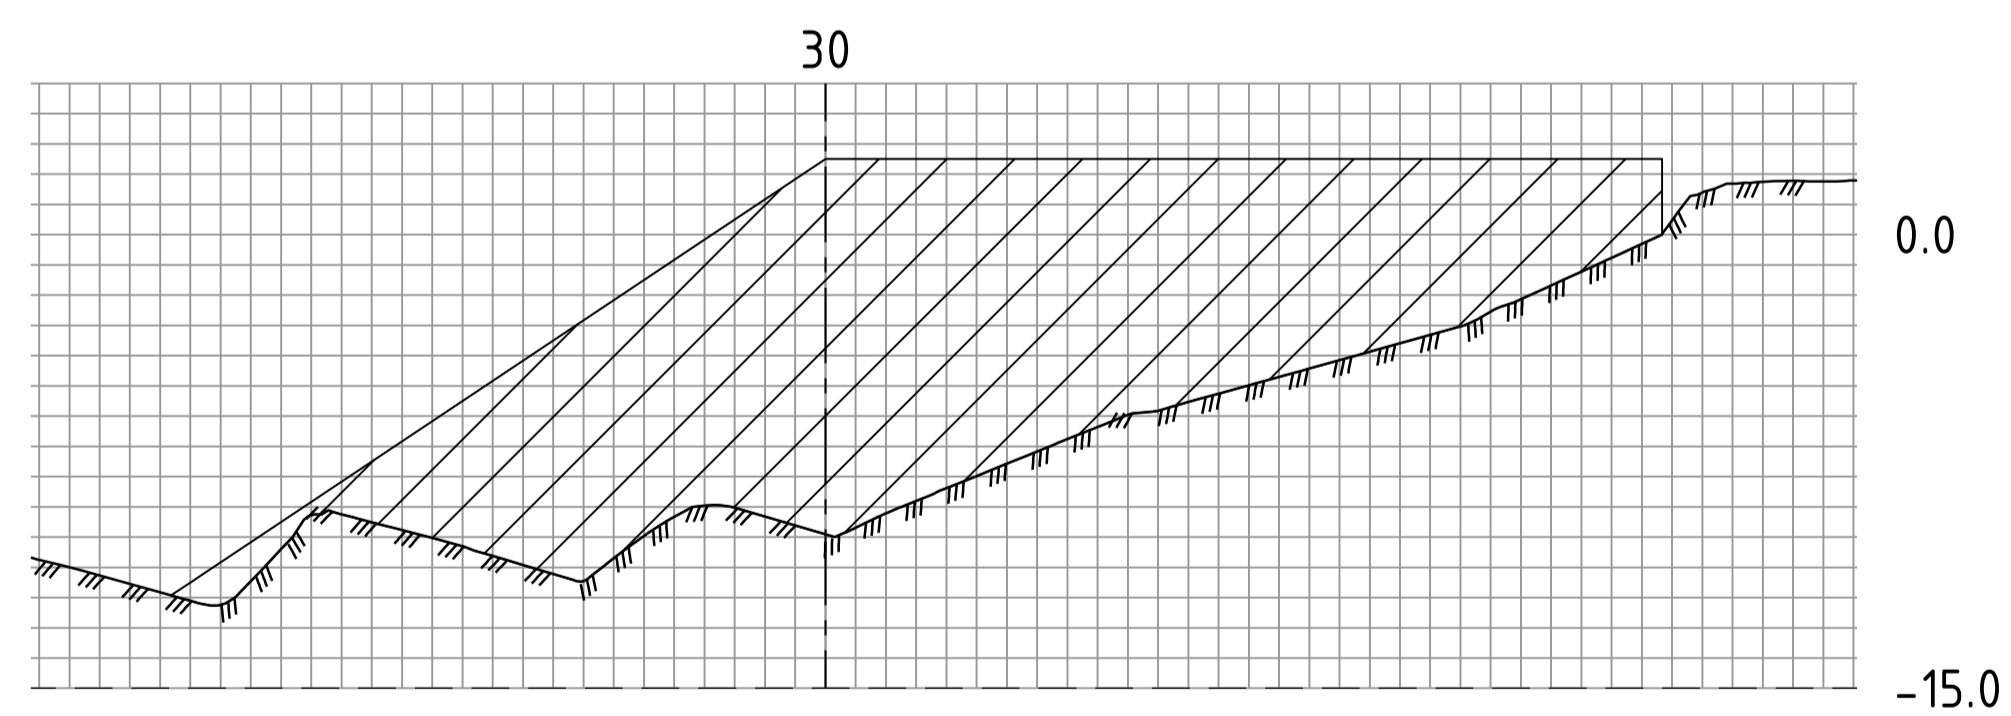
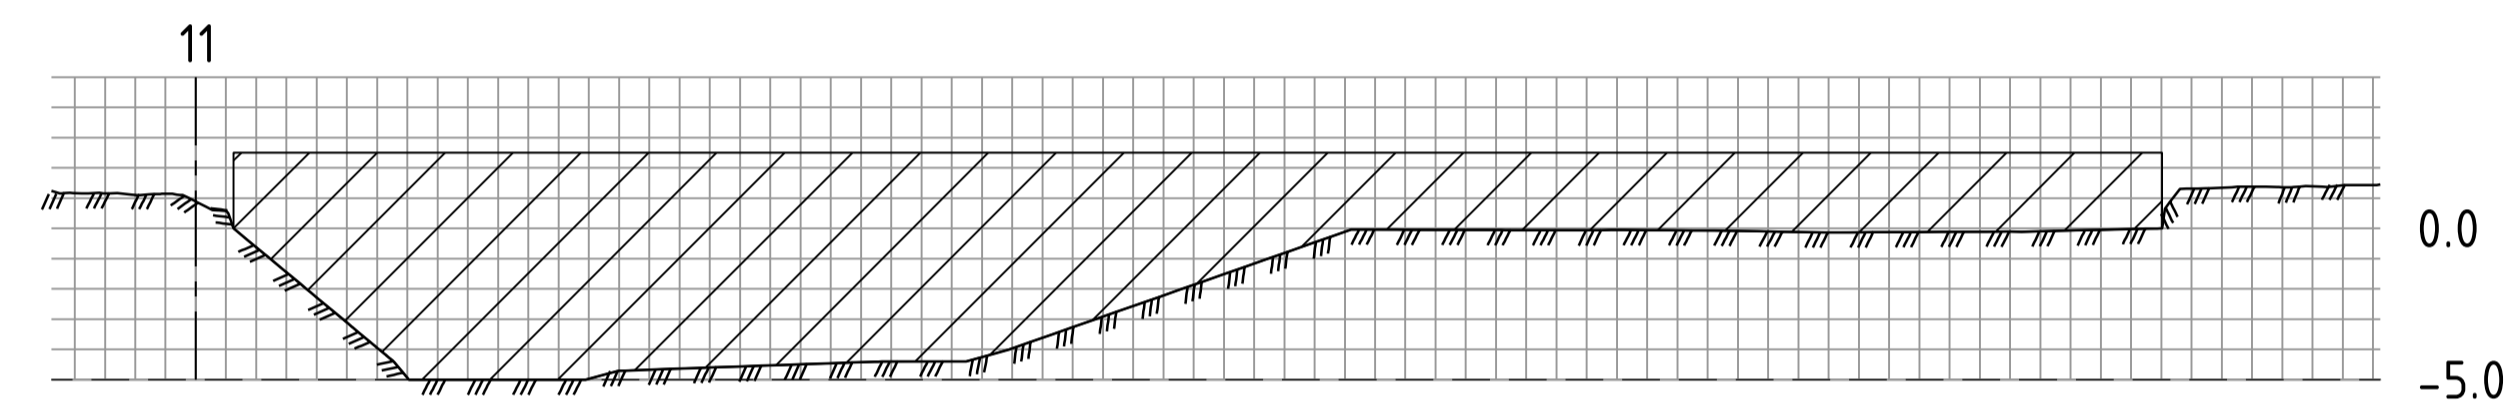



Fylling A - 14440 m3

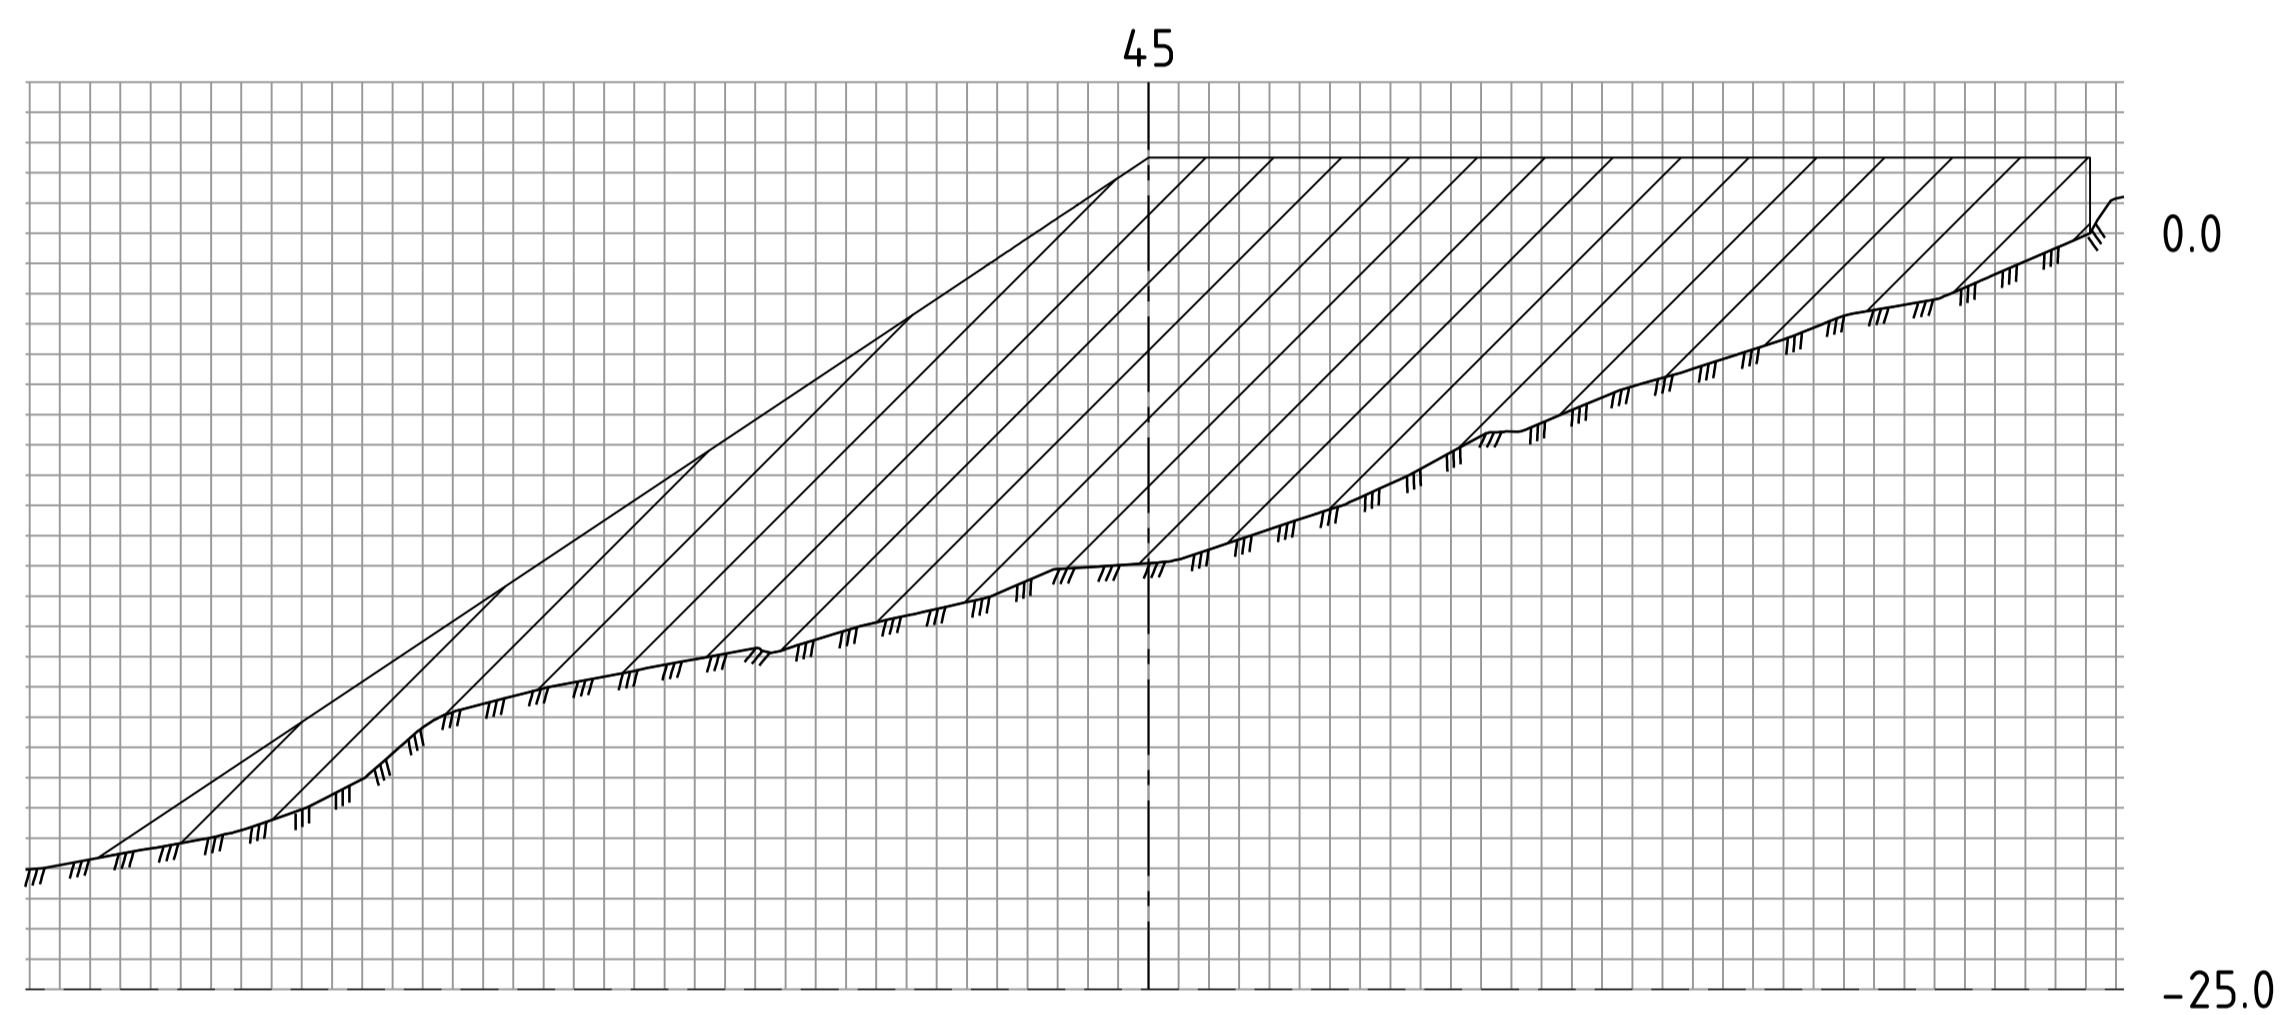

Fylling B - 8710 m3

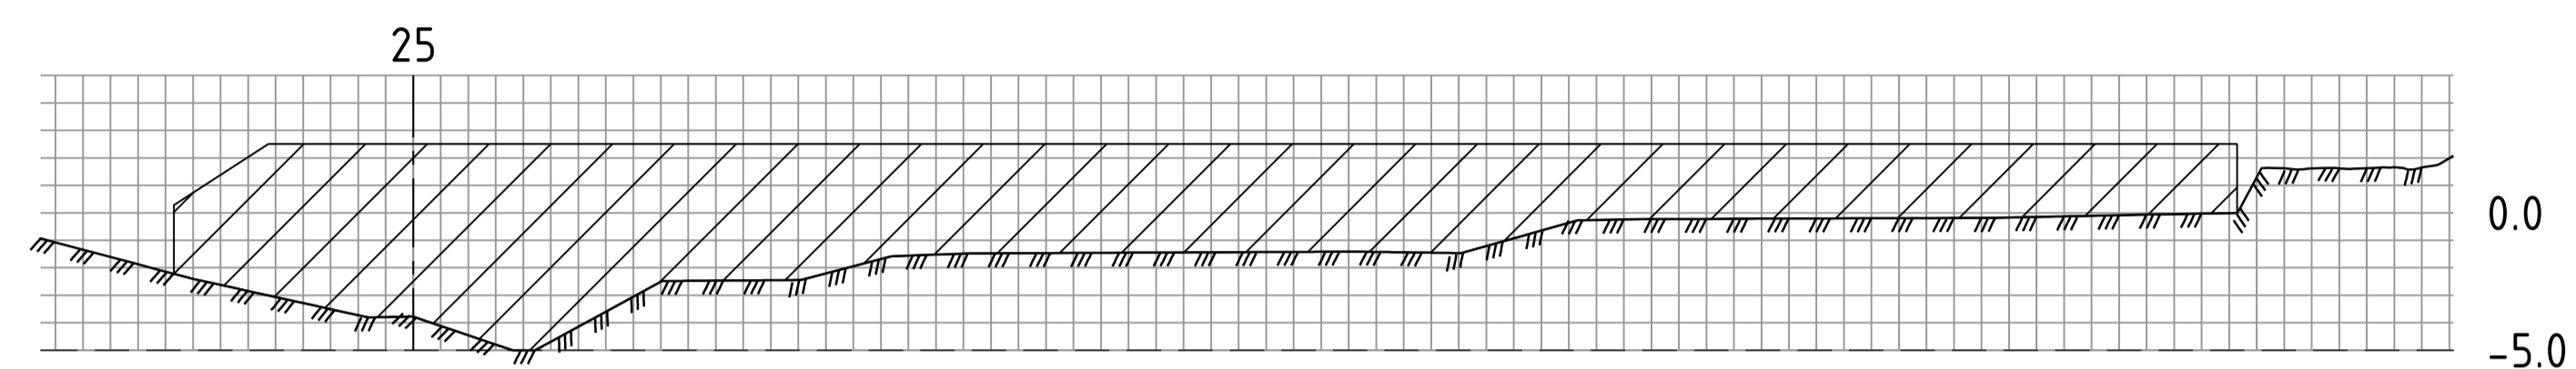

Henvisning:
19904001-3010 Plan Oversiktstegning Sjøbunn og fyllingskoter

Status	Rev.	Endring	Utført	Kontr.	Ansv.	Dato
			NOHARL	NOTRUU	NOSAA	26.04.2016
Stødden utvikling			Målestokk	Format		
			1:250	A1		
Tverrprofiler Fylling og A og B			Oppdragsleder:			
			Sverre Aanonsen			
			Oppdragsnr.:			
			19904001			
 SWECO Norge AS Agrovei 135, 4532 Kristiansand TLF.: 38178666 FAX.:			Disiplin:	Løpenummer:	Status	Rev.:
			W	3020	B	00