


Snitt A

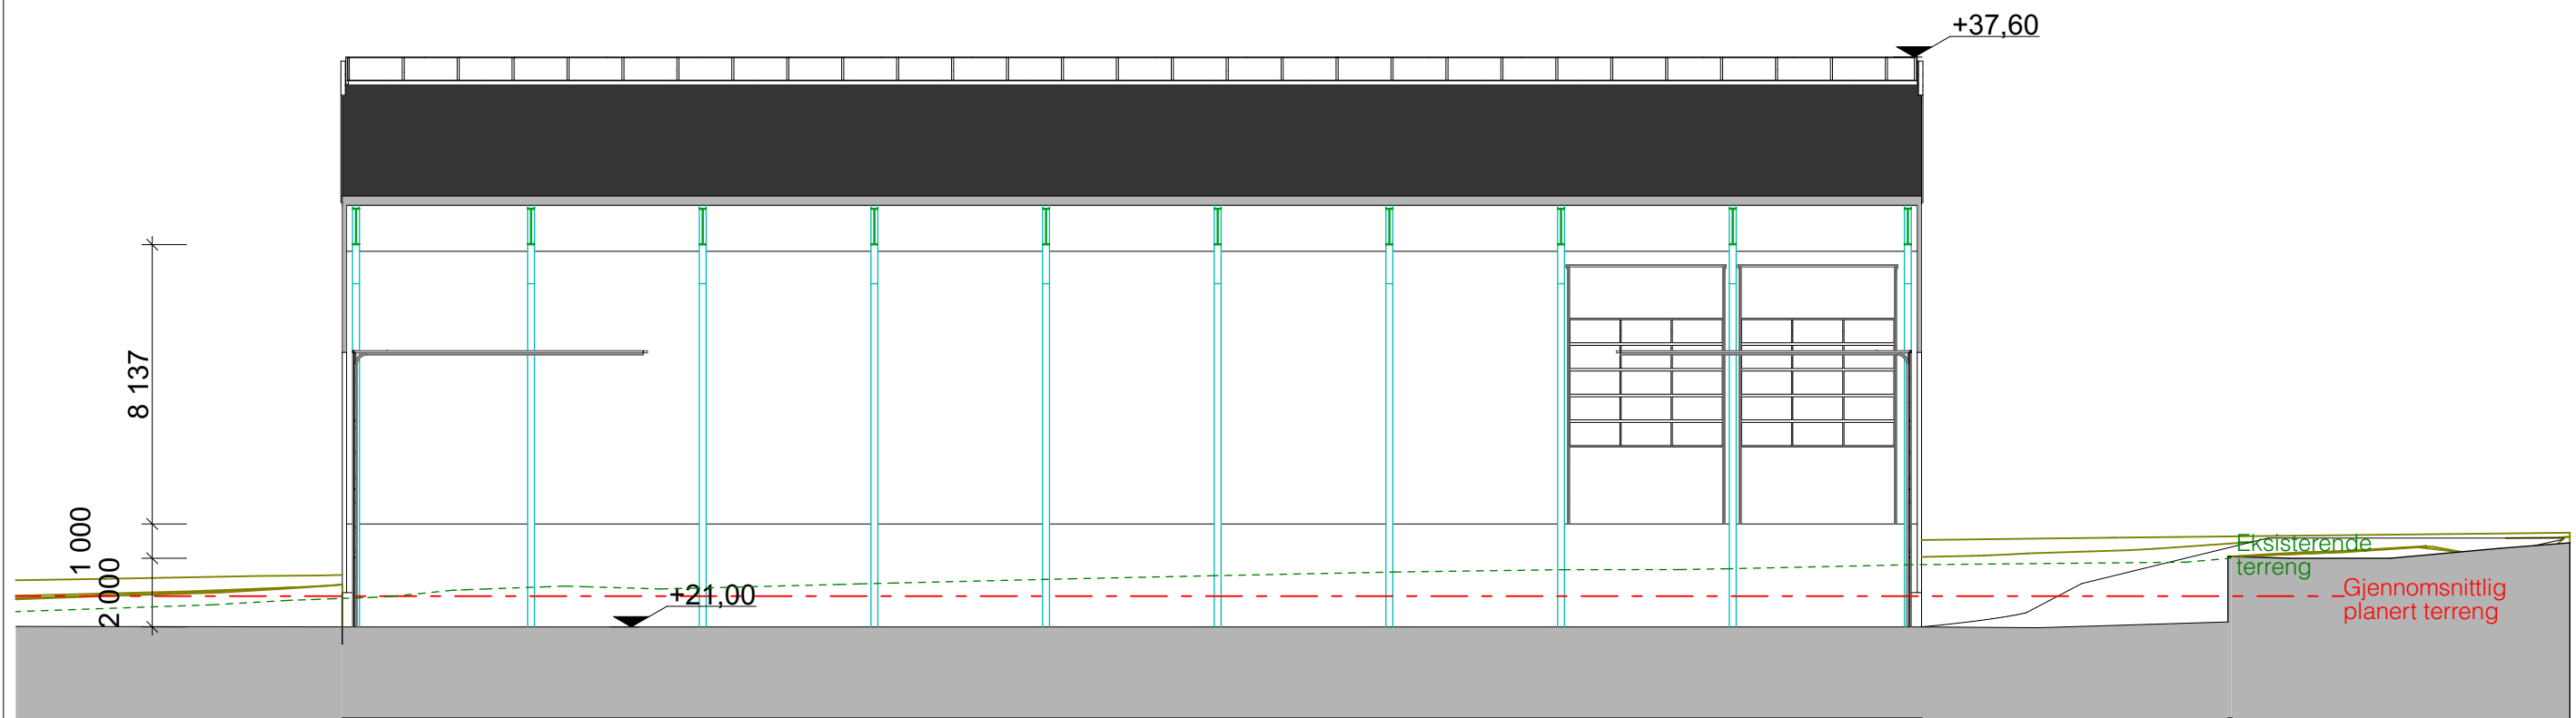

Snitt B

Filplassering: /Volumes/Prosjekt/3460 Omlastingstasjon TS Stangeland/07 Tegninger - AROS/3460_Omlastingstasjon REV.A.pln

REV.	DATO	ENDRING	TEGN	KONTR	GODKJ
TEGNINGSSTATUS: Rammesøknad			Knr./Gnr./Bnr./Festnr.: 65/114		

AROS
AROS arkitekter AS
Langgata 10, 4306 Sandnes
Tlf.: 476 84 000
www.aros.no
Foretaksnr.: 999 655 114

**TS Stangeland
Omlastingstasjon
Snitt A og B**

TEGNET AV/ARK	DATO	MÅLESTOKK	BLAD NR.	AV
	25.10.2018	1:200 (A3)		
TILTAKSNR./FILNAVN 3460_Omlastingstasjon REV.A.pln				REV.
TEGNING NR.		A-X-20		