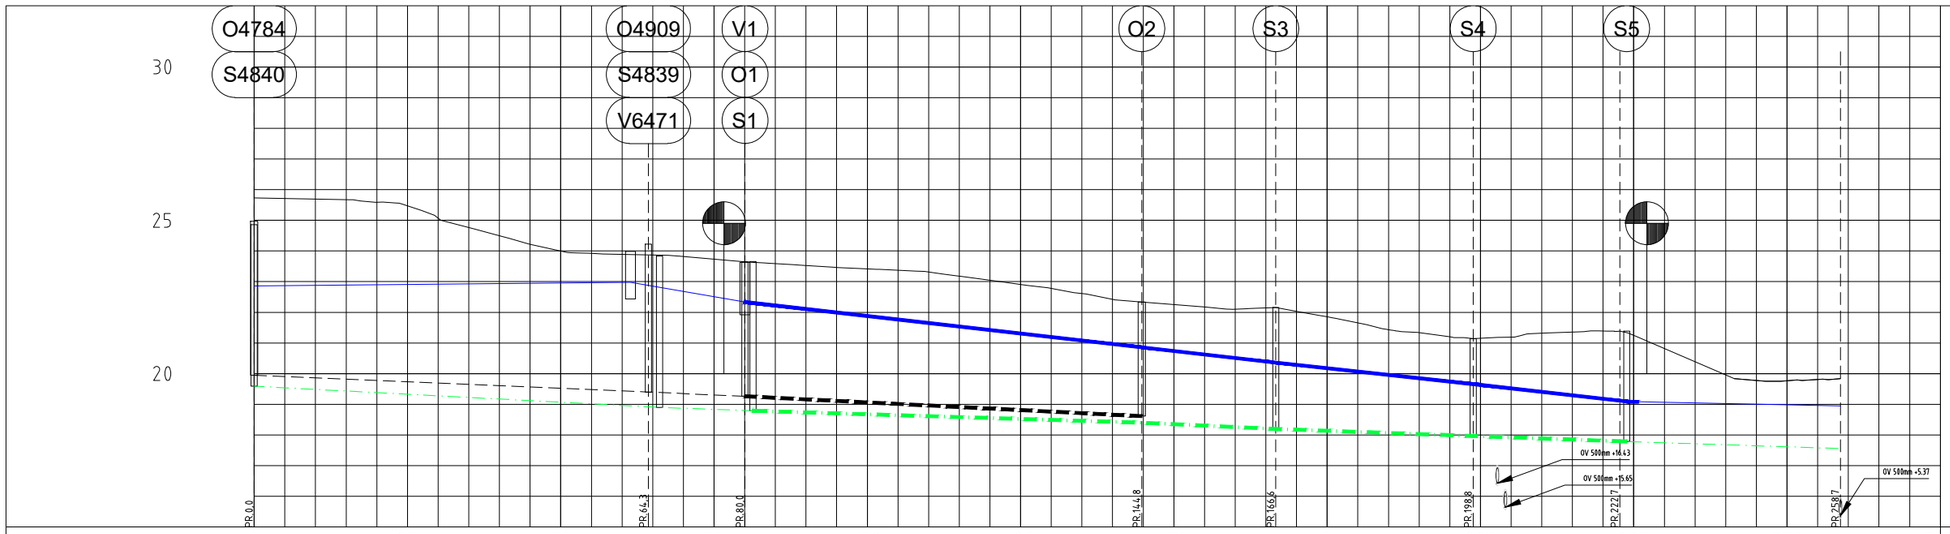

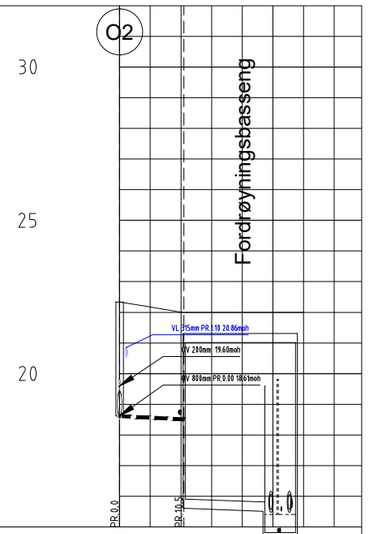

PROFIL NR.		0	25	50	75	100	125	150	175	200	225	250	275
Grunneier													
Markslag													
Grunnforhold													
TERRENG H./TOPP VEGDEKKE		25,21 25,59 25,47 25,07 24,76 24,50 24,22 23,99 23,92 23,52	23,14 23,82 23,73 23,65	23,59 23,52 23,46 23,42 23,37 23,31 23,18 23,04 22,91 22,78 22,61 22,42	22,33 22,25 22,17 22,10 22,14	22,03 21,85 21,66 21,43 21,34 21,20	21,15 21,19 21,32 21,36 21,39	21,25 20,22 19,47 19,82 19,78 19,77 19,81 19,84					
Hor.vinkelpunktavstand i m		64,3	15,8	64,7	21,9	32,2	23,9	36,0					
Vannledning	Kumavstand i m	61,4		64,7	21,2	34,0	24,1	34,6					
	Fall i ‰	2,0		-22,8	-22,8	-22,8	-22,8	-4,1					
	Kote utv. topp	22,86 22,98	22,34	20,86	20,37	19,63	19,09	18,95					
	Type og dim	Eksist. 300SJK C50		315PE 100 SDR 17				Eksist. 315PE 100 SDR 17					
Spillvannsledning	Kumavstand i m	66,1	15,3	63,5	21,8	32,2	25,0	34,5					
	Fall i ‰	-10,2	-8,4	-6,1	-9,4	-7,1	-7,1	-6,5					
	Kote innv. bunn	19,59 18,90	18,79	18,40	18,20	17,97	17,79	17,56					
	Type og dim	Eksist. 250PVC SN8		250PVC SN8				Eksist. 250PVC SN8					
Overvannsledning	Kumavstand i m	64,3	15,8	64,7									
	Fall i ‰	-8,6	-8,8	-10,0									
	Kote innv. bunn	19,95 19,40	19,26	18,61									
	Type og dim	Eksist. 800Betong		800Betong									

PROFIL NR.		0	25
Grunneier			
Markslag			
Grunnforhold			
TERRENG H./TOPP VEGDEKKE		22,33 22,17 22,01	
Hor.vinkelpunktavstand i m		10,5	
Overvannsledning	Kumavstand i m	10,5	
	Fall i ‰	-10,0	
	Kote innv. bunn	18,61 18,51	
	Type og dim	800Betong	

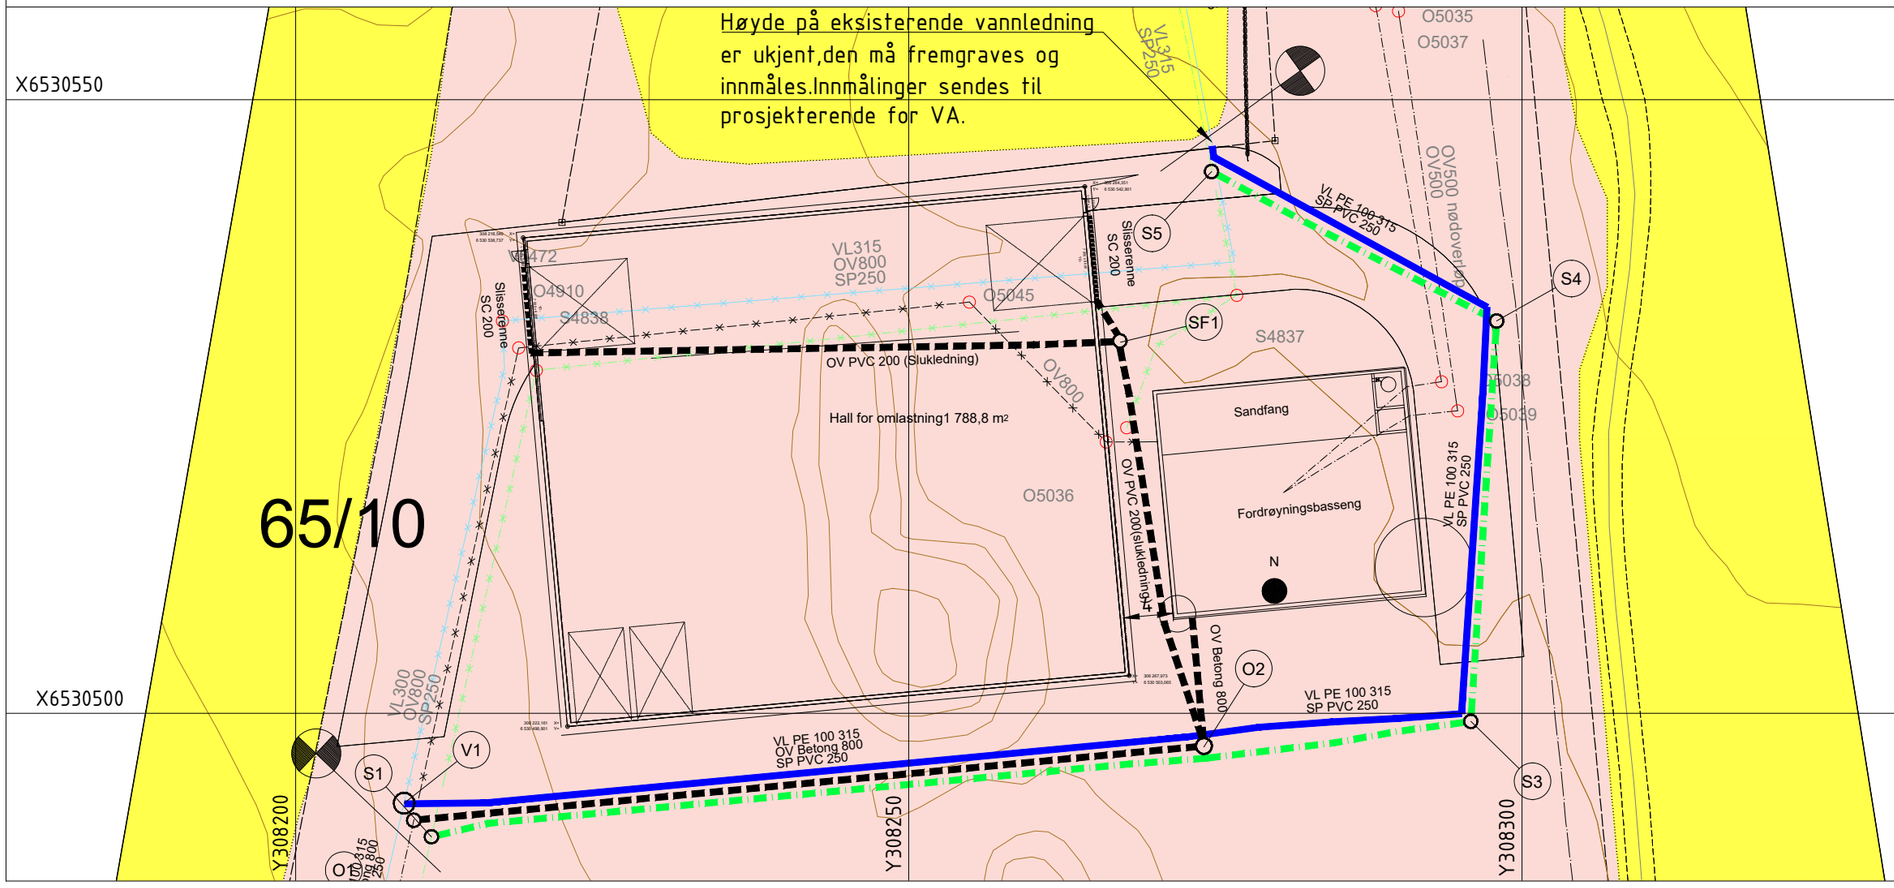

TYPE	EKSISTERENDE	PROSJEKTERT	UTGÅR
Vannledning			
Overvannsledning			
Spillvannsledning			
Fellesledning			
Drensledning			
Stikkledning			
Kum			

Kartopplysninger

Dato for grunnkart:
Koordinatsystem: UTM-32 EUREF89/WGS84
Ekvidistanse 1m
Høydegrunnlag: NN2000

Status	Rev.	Endring	Utført	Kontr.	Ansv.	Dato
X	1		GL	SS	GL	29.10.2018

TS Stangeland

Sorteringshall

Omlegging VA-ledninger
Plan og profil

Målestokk 1:500 1:250
Format A1
Oppdragsleder: Gisle Ledaal
Oppdragsnr. 10208006

SWECO
SWECO Norge AS
FORNEBUVEIEN 11, 1327 LYSAKER
TLF.: 67 12 80 00 FAX.: 67 12 58 40

Disiplin:	Løpenummer:	Status	Rev:
B	H1	X	1

p:\35216\10208006_vva_sorteringshall_tsl\000\04 fagområder\01 fagmappe va\07 tegningsfiler\lay-h.dwg
Plottedato: torsdag 1. november 2018 14:26:31