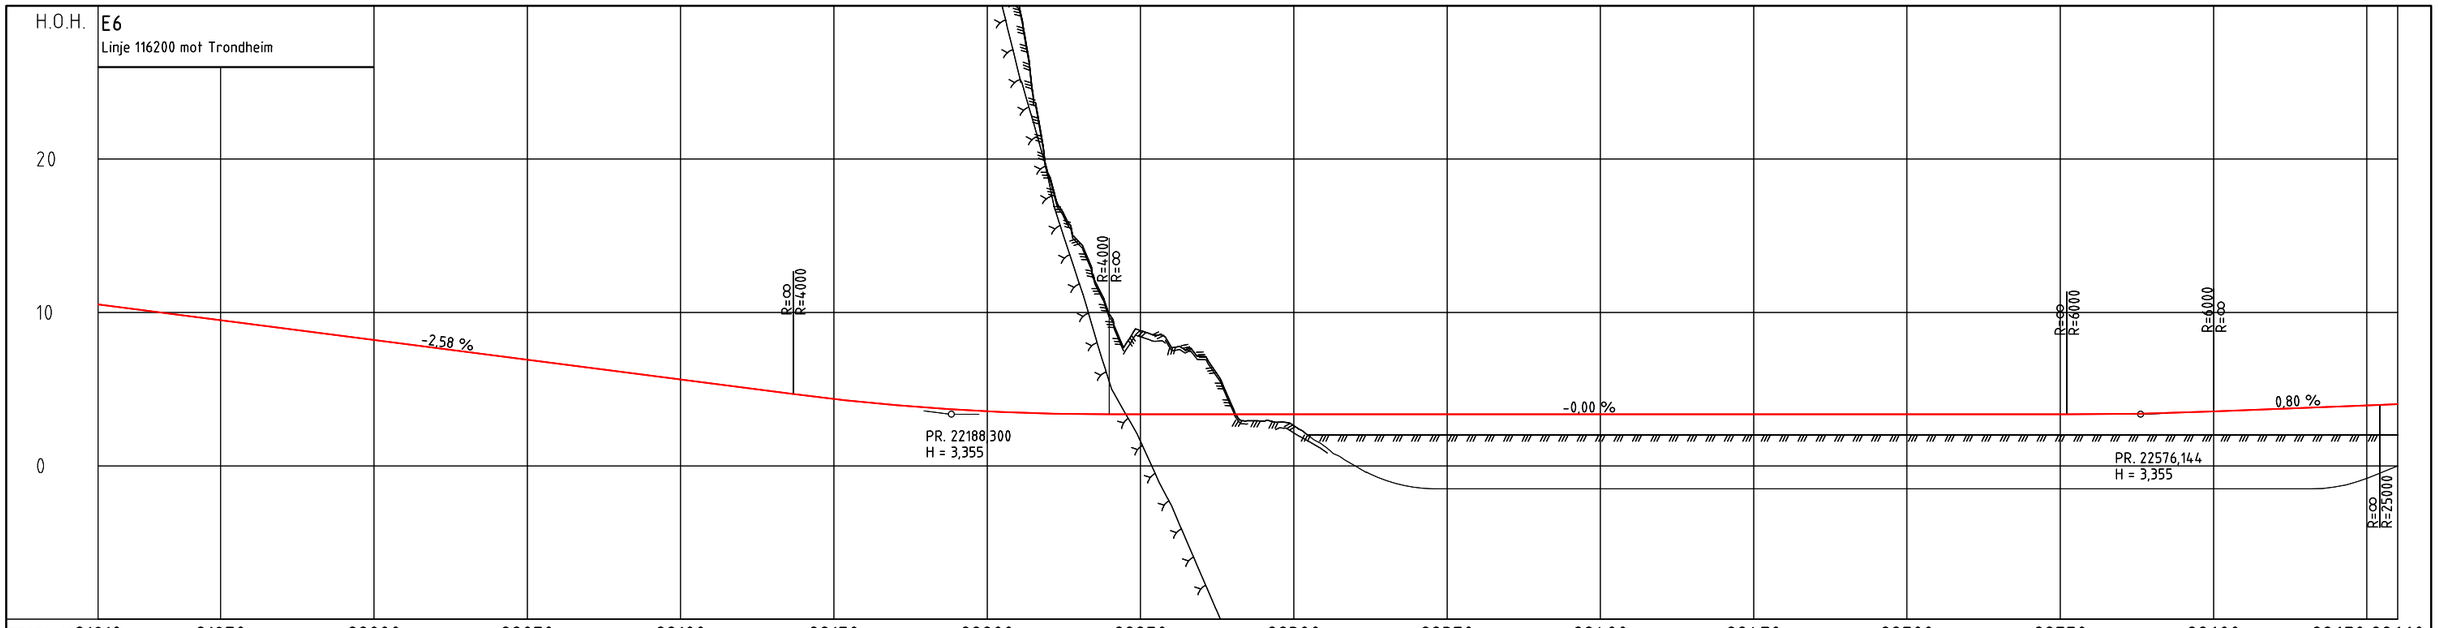

PROFIL NR. 21910 21950 22000 22050 22100 22150 22200 22250 22300 22350 22400 22450 22500 22550 22600 22650 22660

HOR.KURV. R=1200 A=320 A=330

BREDDEUTV.

TVERRFALL

H.kj.b.k. 5,6% 5,6% 0,0% 2,3%

V.kj.b.k.

PROFIL H. 10,52 10,27 10,01 9,75 9,49 9,24 8,98 8,72 8,46 8,20 7,95 7,69 7,43 7,17 6,92 6,66 6,40 6,14 5,89 5,63 5,37 5,11 4,86 4,60 4,36 4,15 3,96 3,80 3,67 3,55 3,47 3,40 3,37 3,36 3,36 3,36 3,36 3,36 3,36 3,36 3,36 3,36 3,36 3,36 3,36 3,36 3,36 3,36 3,36 3,36 3,36 3,36 3,36 3,36 3,36 3,36 3,36 3,36 3,36 3,36 3,36 3,36 3,36 3,36 3,36 3,38 3,42 3,47 3,55 3,63 3,71 3,79 3,87 3,95 4,03

TERRENG H. 102,26 101,57 101,20 100,85 100,51 101,24 101,00 97,35 100,40 97,88 93,87 95,07 92,24 90,64 86,36 84,95 82,66 81,69 79,52 75,38 72,44 69,06 65,75 62,76 60,99 58,11 55,64 54,03 46,15 35,39 30,06 19,02 14,59 9,83 8,82 7,76 7,12 3,84 2,92 2,6

OVERBYGN.T.

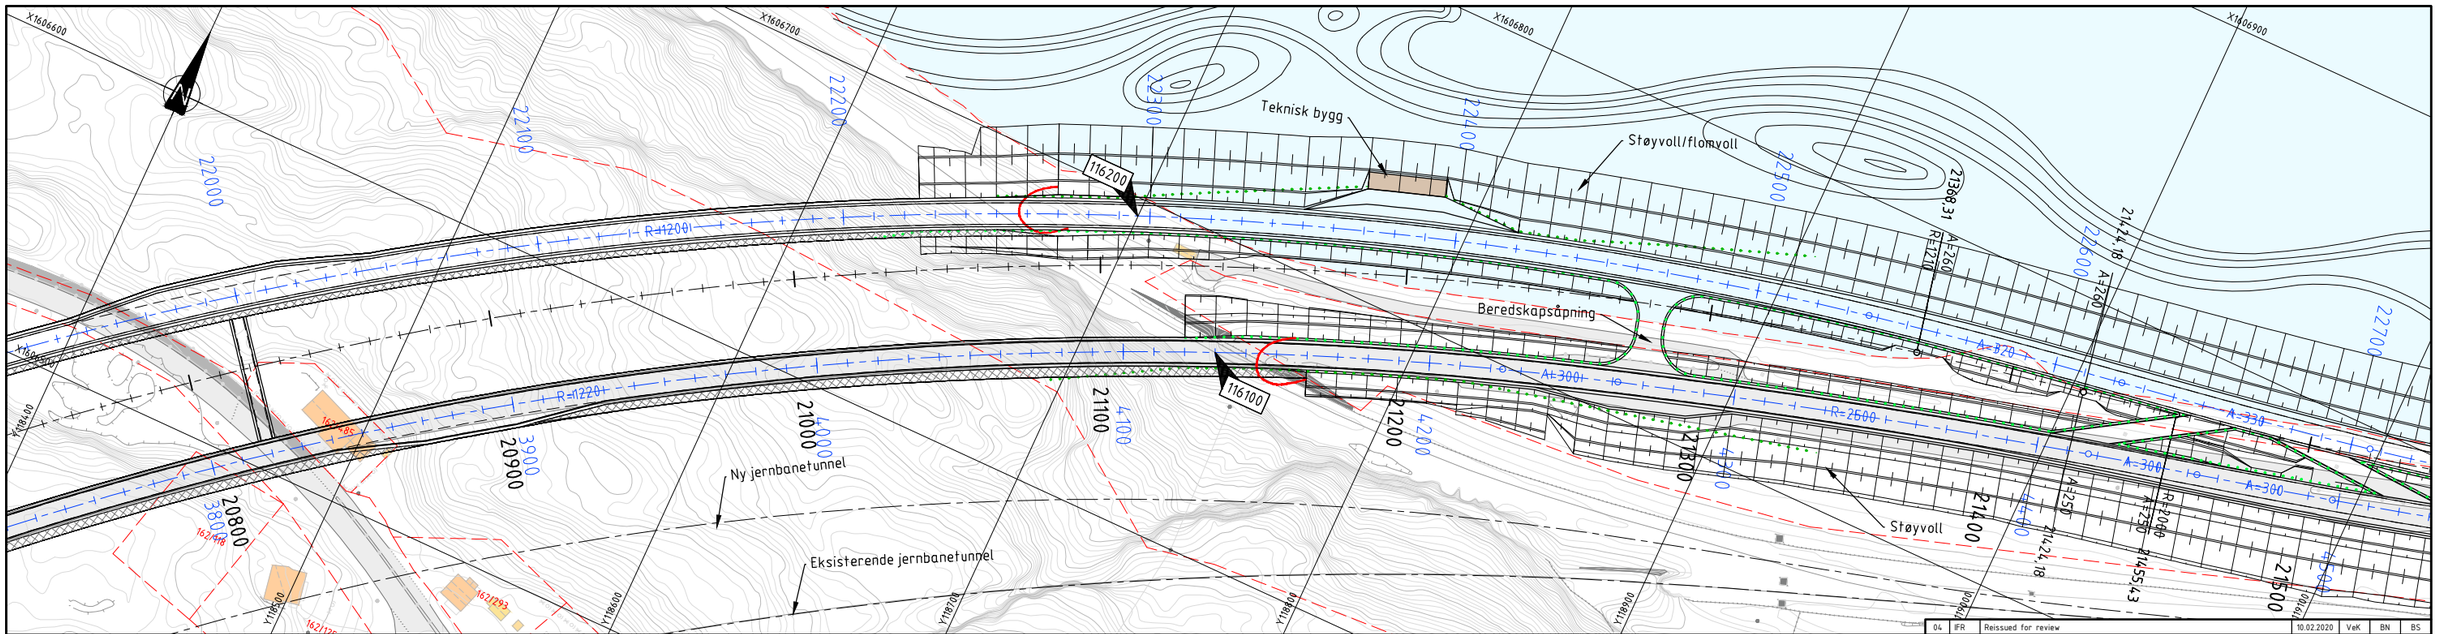

Tegnforklaring

Prosjektert
- Støyskjerm
- Rekkverk
- Ref.linje tunnel
- Siktutvidelse tunnel

Kulvert/tunnelportal

100000 Vegmodell

Eksisterende
- Eiendomsgrense
- Veg
- Rekkverk

NOTES:
- This drawing shall be understood based upon description in document E6RV-MUL-DS-RPT-CA#00-0009.

Rev.	Status	Beskrivelse	Dato	Prosj.	Kontr.	Godkj.
04	IFR	Reissued for review	10.02.2020	VeK	BN	BS
03	IFR	Change of drawing status. Issued for review	15.11.2019	StAa	KristH	ARV
02	IFR	Reissued for review	04.09.2019	StAa	BN	BS
01	IFR	Issued for review	21.06.2019	KjetG	StAa	BS

Nye Veier

E6 RANHEIM-VÆRNES

Plan og profil
E6
Stjørdal kommune

Profil 20750 - 21500

acciona Multiconsult

Fag	RIVeg
Format	A3
Dato	21.06.2019
Målestokk	1:2000 / 1:400
Koordinatsystem	Euref89 NTM10
Høydesystem	NN2000
Status	Basic design
Oppdragsnr.	10207634
Prosj.	KjetG
Kontrollert	StAa
Godkjent	BS
Dokumentnr.	E6RV-MUL-RD-DRC-CA#00-0040
Tegn. nr.	C224
Rev.	04