


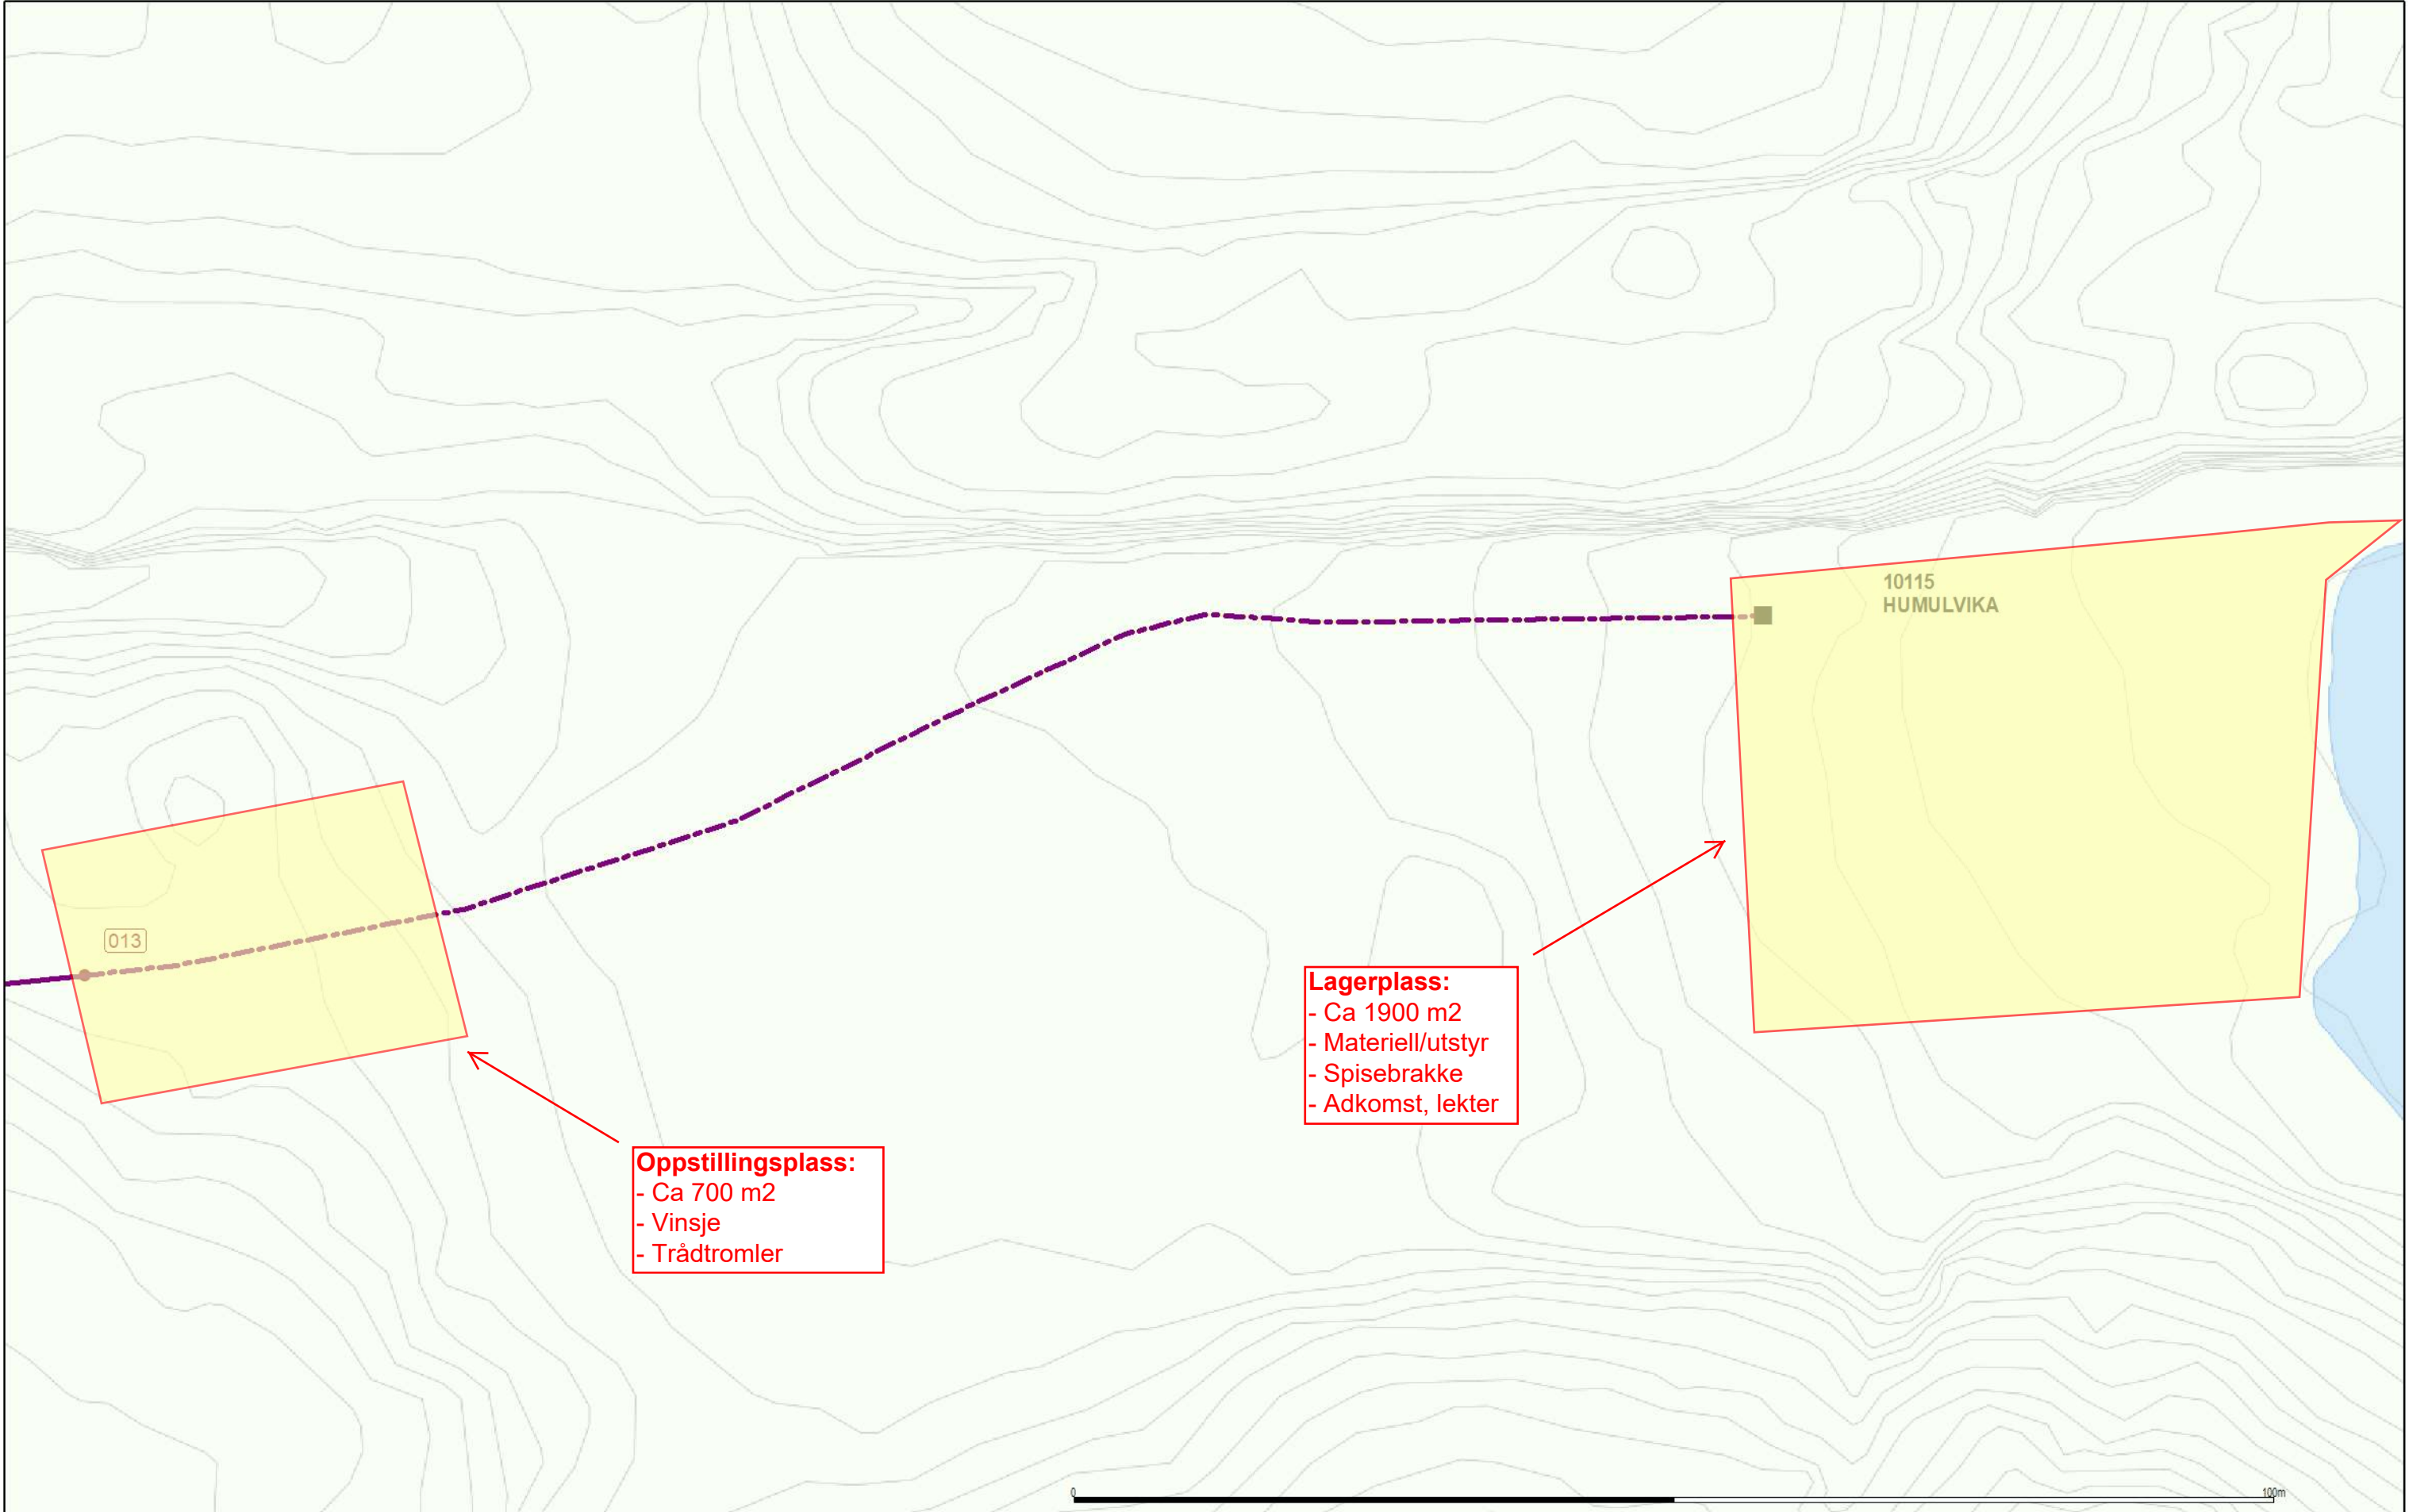

Tegnforklaring Nettdata:

— / —	Overførings Linje / Kabel	● 01	Stolpe
— / —	HS Linje / Kabel	■ 'Nr Navn'	Tråb
— / —	400V Linje / Kabel	— A1	Fordelingsskap
— / —	230V Linje / Kabel	● 001	Inntaksnr.
— / —	Rør / kanal		
— / —	Frakoblet eller kondemnert kabel		
			Trasé m / ukjent innhold

Underlagt taushetsplikt etter energiloven §9-3,jf.bfe §6-2
Unntatt fra innsyn etter offentleglova §13

Lagerplass, Humulvika
Gnr. 202 Bnr.1

ID 28242

TENSIO

Utskriftsdato: 2024.10.30
Gyldighet: 1 Måned
Sign: gunnar.gjorv@tensio.no

N
1:500
Eure80 sone 32