


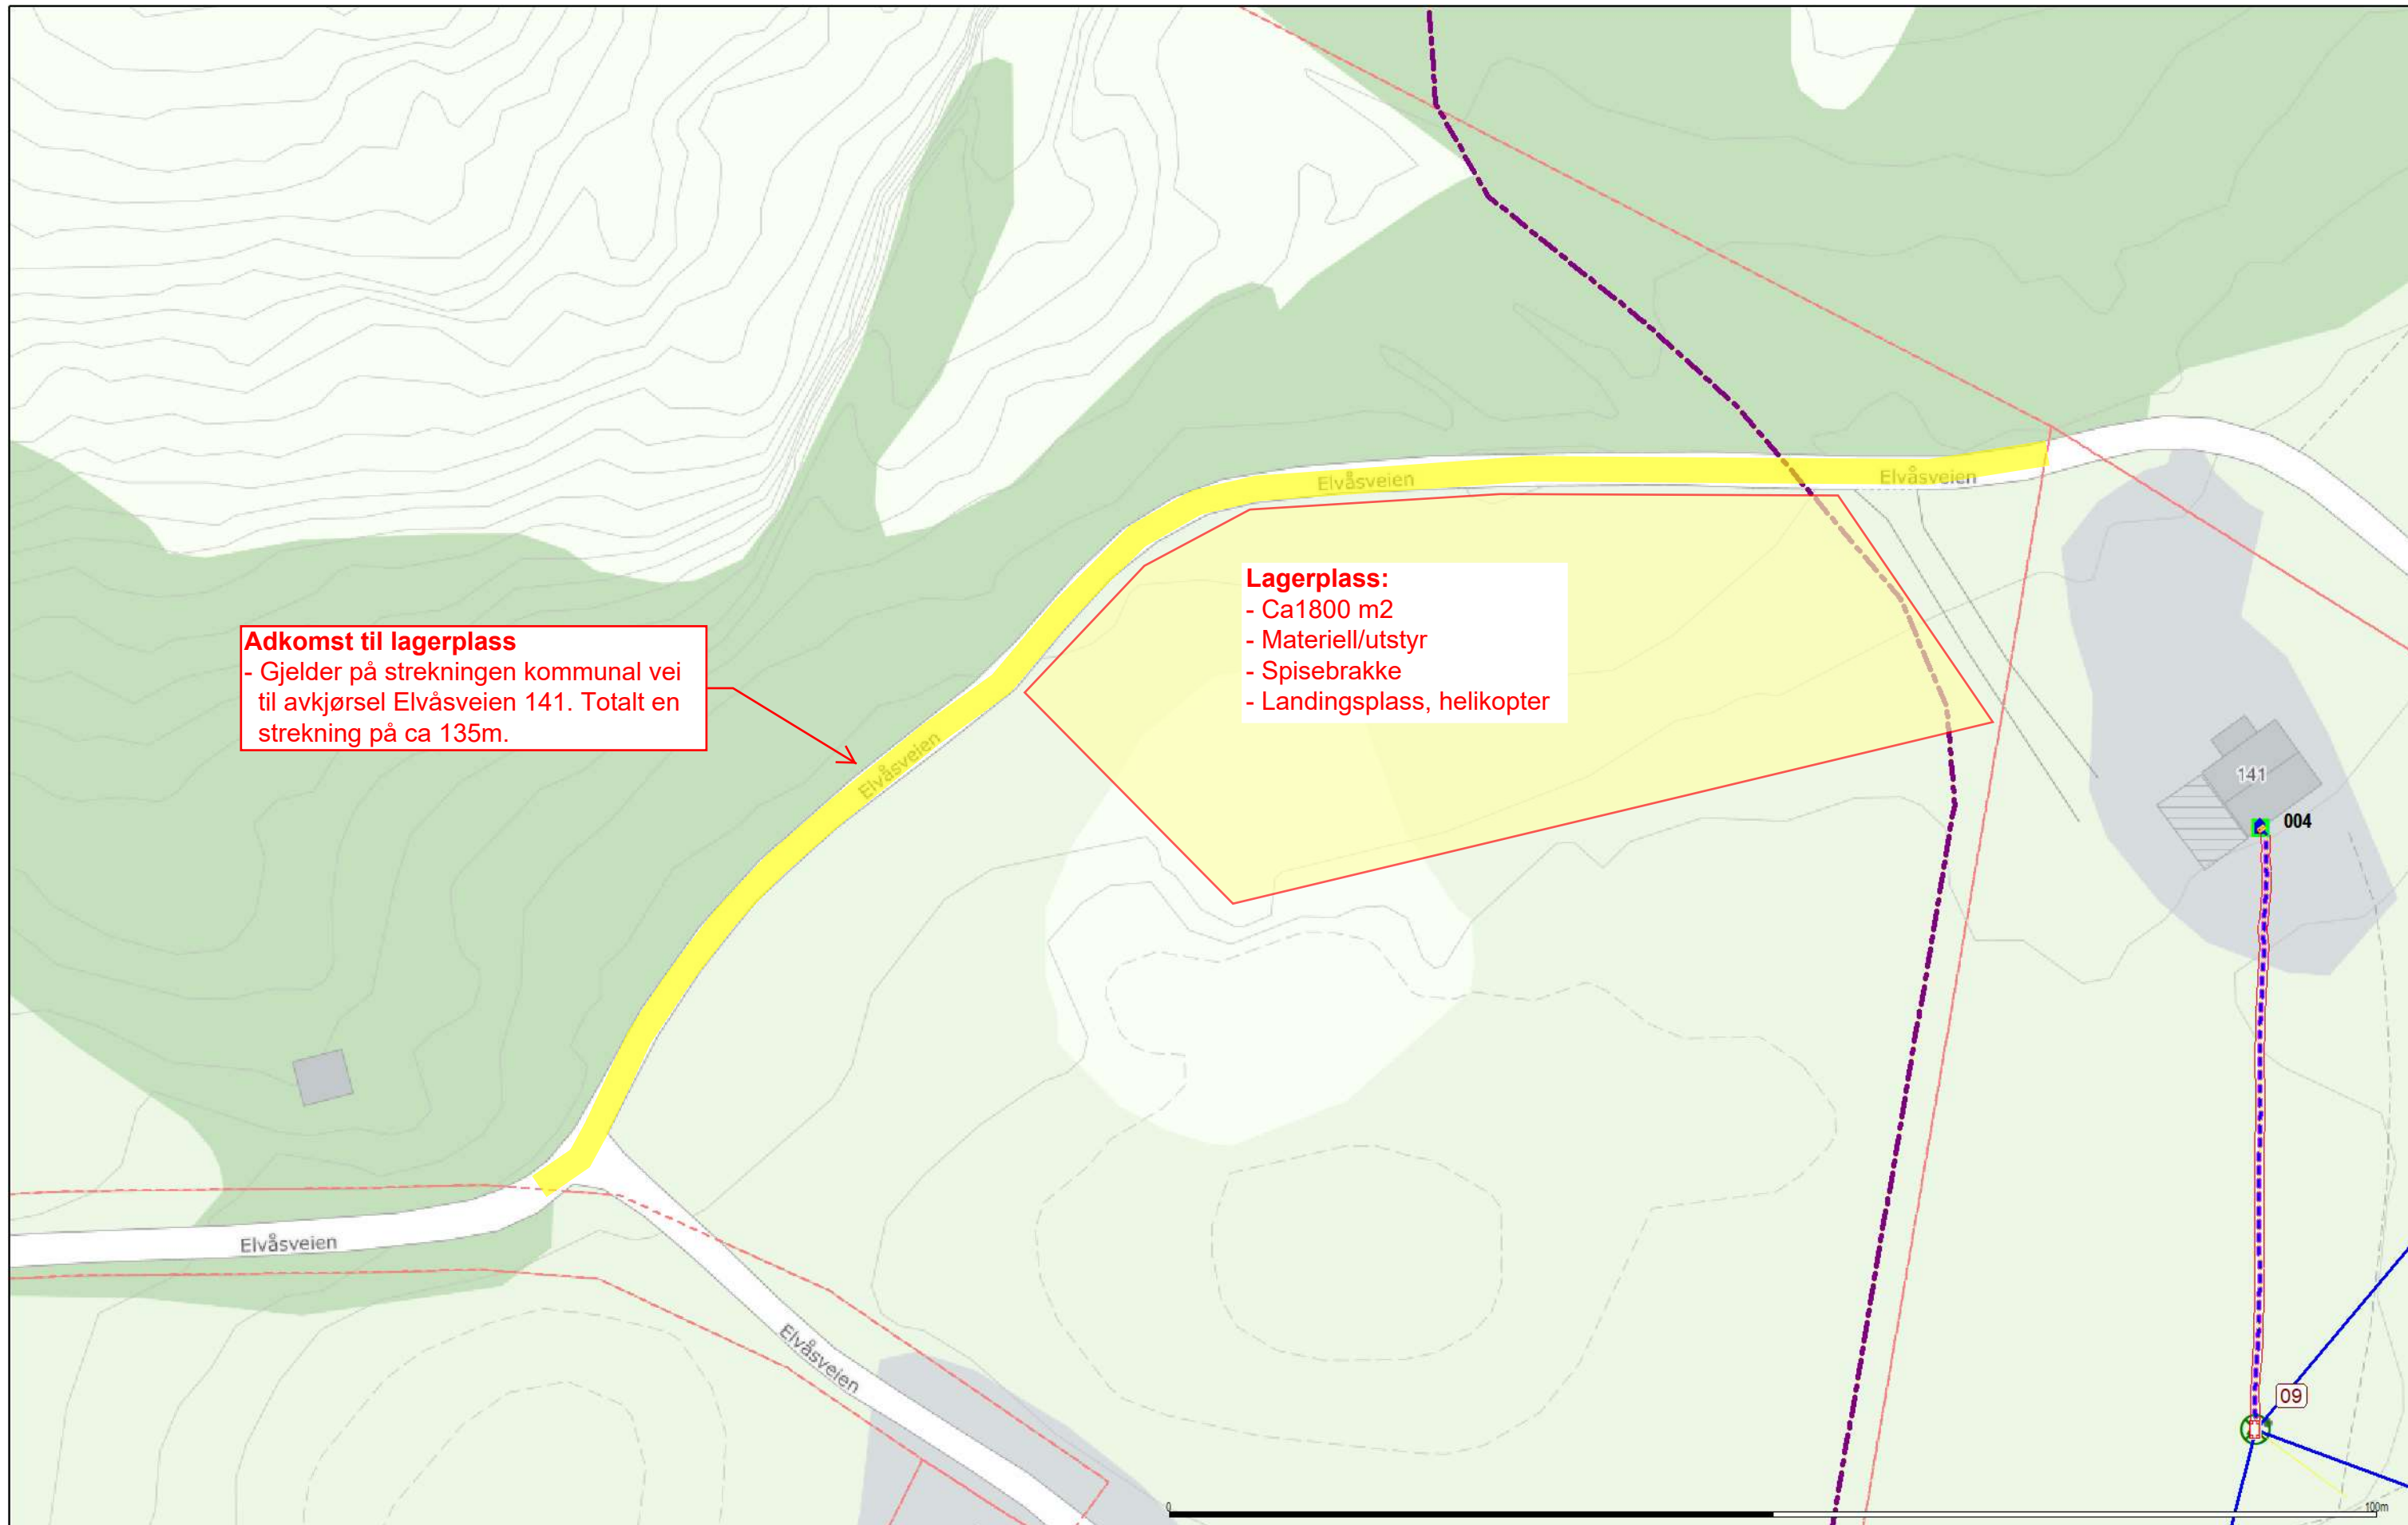

Adkomst til lagerplass
- Gjelder på strekningen kommunal vei til avkjørsel Elvåsveien 141. Totalt en strekning på ca 135m.

Lagerplass:
- Ca1800 m2
- Materiell/utstyr
- Spisebrakke
- Landingsplass, helikopter

Tegnforklaring Nettdata:

— / —	Overførings Linje / Kabel	● 01	Stolpe
— / —	HS Linje / Kabel	■ 'Nr Navn'	Tråb
— / —	400V Linje / Kabel	— A1	Fordelingskap
— / —	230V Linje / Kabel	● 001	Inntaksnr.
— / —	Rør / kanal		
— / —	Frakoblet eller kondemnert kabel		
—	Trasé m / ukjent innhold		

Underlagt taushetsplikt etter energiloven §9-3,jf.bfe §6-2
Unntatt fra innsyn etter offentliglova §13

Ti Lagerplass, Elvåsen
Gnr. 202 Bnr.6

TENSIO

ID 28242

Utskriftsdato: 2024.10.29
Gyldighet: 1 Måned
Sign: gunnar.gjorv@tensio.no

N
Målestokk 1:500
Eure89 sone 32