


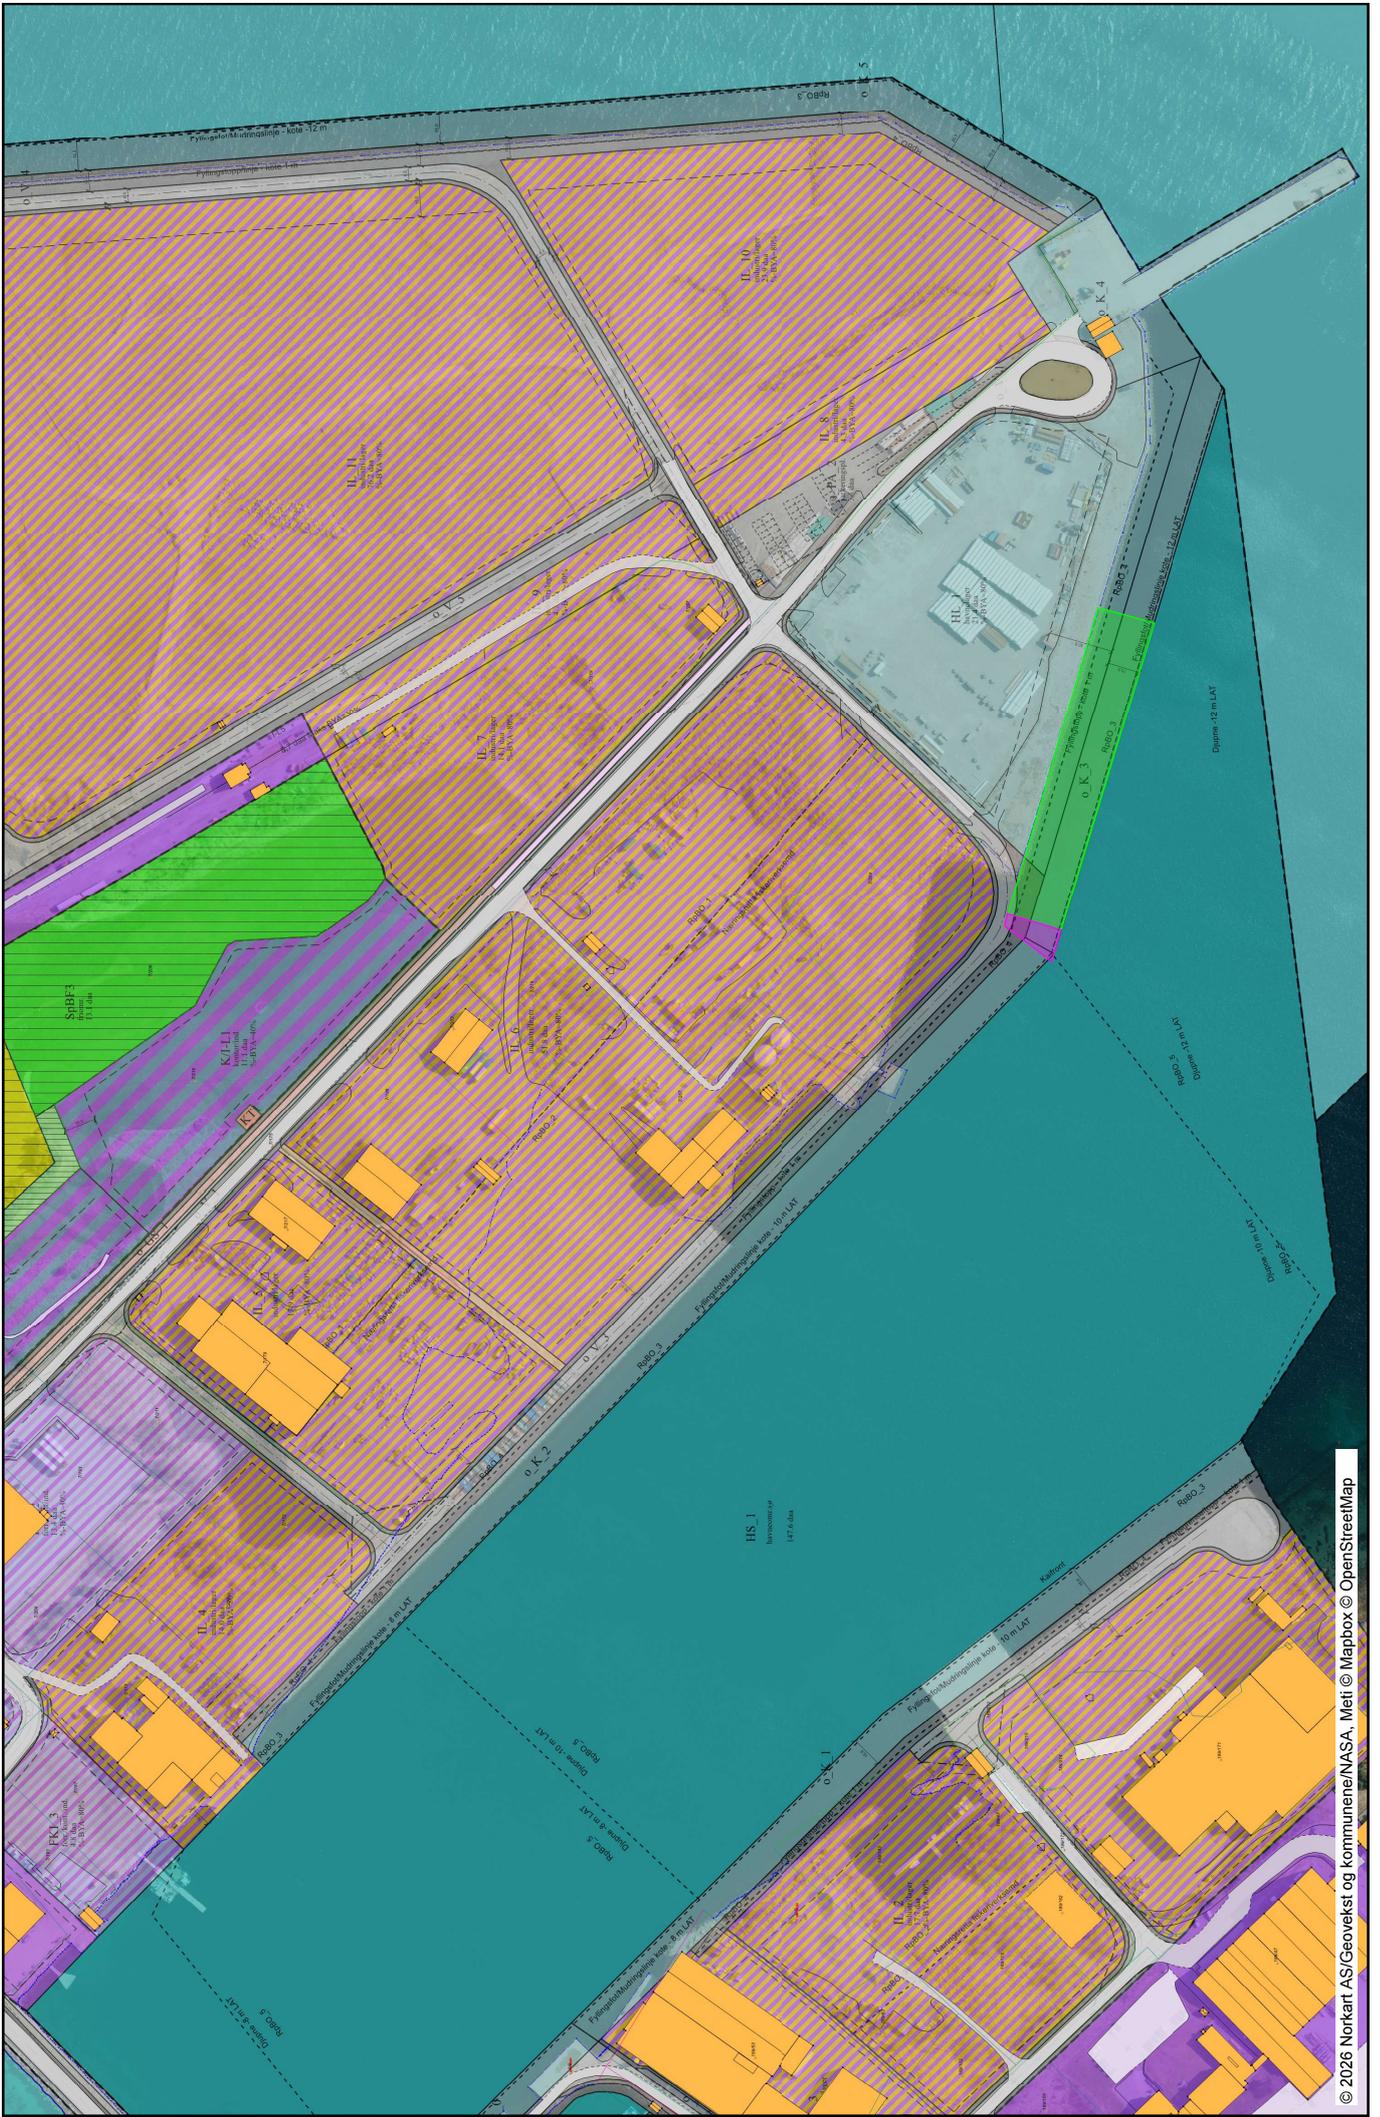

Det tas forbehold om riktigheten eller fullstendigheten av opplysningene i dette dokumentet.
Det kan ikke rettes krav som følge av at disse opplysningene benyttes som grunnlag for beslutninger.



Tegnforklaring

	Reguleringsplan-Byggeområder (PBL)	Abc	Påskrift feltnavn
	Område for boliger med tilhørende	Abc	Påskrift reguleringsformål/arealfor
	Konsentrert småhusbebyggelse	Abc	Påskrift areal
	Område for industri/lager	Abc	Påskrift utnytting
	Almennyttig barnehage	Abc	Påskrift bredde
	Annnet byggeområde	Abc	Regulerings- og bebyggelsesplan
	Reguleringsplan-Offentlige trafikkkor		Matrikkelkart
	Kjøreveg		Grunneiendom
	Annnet vegg grunn		Festegrunn
	Gang-/sykkelveg		Hjelpelinje veg
	Bussholdeplass		Hjelpelinje vannkant
	Trafikkområde i sjø og vassdrag		Skissensyaktighet (metode 80/8)
	Havneområde i sjø		Grense <= 10 cm
	Reguleringsplan-Friområder (PBL196)		Grense <= 30 cm
	Turveg		Grense < 500 cm
	Annnetfriområde		Grense >= 500 cm
	Reguleringsplan-Spesialområder (PB)		VEG
	parkbelte i industristøk		Veg bru
	Område for anlegg og drift av kom		Annnetvegareal
	Friskitsons ved veg		Avgrensning mot annet veg areal
	Bevaring av bygninger og anlegg		Gang/Sykkelveg på bro
	Bevaring av anlegg		Gang/Sykkelveg
	Reguleringsplan-Fellesområder (PBL)		Parkeringsområde
	Felles avkjørsel		Autovern på bro
	Reguleringsplan-Kombinerte formål		Vegdekkekannt på bro
	Kontor/Industri		Vegdekkekannt
	Rakkelfølgbestemmelser		Autovern
	Reguleringsplan-Kombinerte formål		Vegskuldekannt
	Grense for restriksjonsområde		Vegbom
	Grense for bevaringsområde		Veg
	Grense for rekkefølgeområde		Bygninger
	Reguleringsplan-Bebyggelse og anle		Bygningsdelingslinje
	Bensinstasjon eller vegserviseanlegg		Grunnmur
	Uthus, naust eller badehus		Takstrang Bunn
	Kombinert forretning, kontor og in-		Bygning - Bolligbygg
	Kombinert industri og lager		Bygning - Andre bygg
	Kombinert kontor og industri		Annnetbygning
	Reguleringsplan-Samferdselsanlegg		Bygning punkt
	Veg		Takstiss
	Gang- og sykkelveg		Takoverbygg
	Annnet vegg grunn, teknisk anlegg		Takoverbygg kannt
	Annnet vegg grunn, grøntareal		Trapp inntil bygg, k.kant
	Kai		Veranda
	Havnelager		Bygningslinje
	Parkering		Takstrang
	Avlepesnett		Mønelinje
	Reguleringsplan-Bruk og vern av s.		
	Havneområde i sjø		
	Småbåthavn		
	Reguleringsplan-Hensynsoner (PBL2)		
	Sikringsone - Friskitt		
	Reguleringsplan- Bestemmelseområ		
	Bestemmelseområde		
	Reguleringsplan-Juridiske linjer og i		
	Sikringsonegrense		
	Bestemmelsegrense		
	Reguleringsplan-Felles for PBL 196:		
	Regulerings- og bebyggelsesplanor		
	Planens begrensning		
	Formålsgrense		
	Byggegrense		
	Planlagt bebyggelse		
	Bebyggelse som inngår i planen		
	Regulert senterlinje		
	Friskitlinje		
	Regulert parkeringsfelt		
	Målelinje/Avstandlinje		
	Avkjørsel		