




# SITUASJONSKART



<b>SEL KOMMUNE</b> Dato: 12/5-2022 Sign: RFJ	Eiendom:	Gnr: 315	Bnr: 152	Fnr: 0	Snr: 0
	Hj.haver/Fester:	Sandbumoen Industrifelt			
	Målestokk 1:3000				

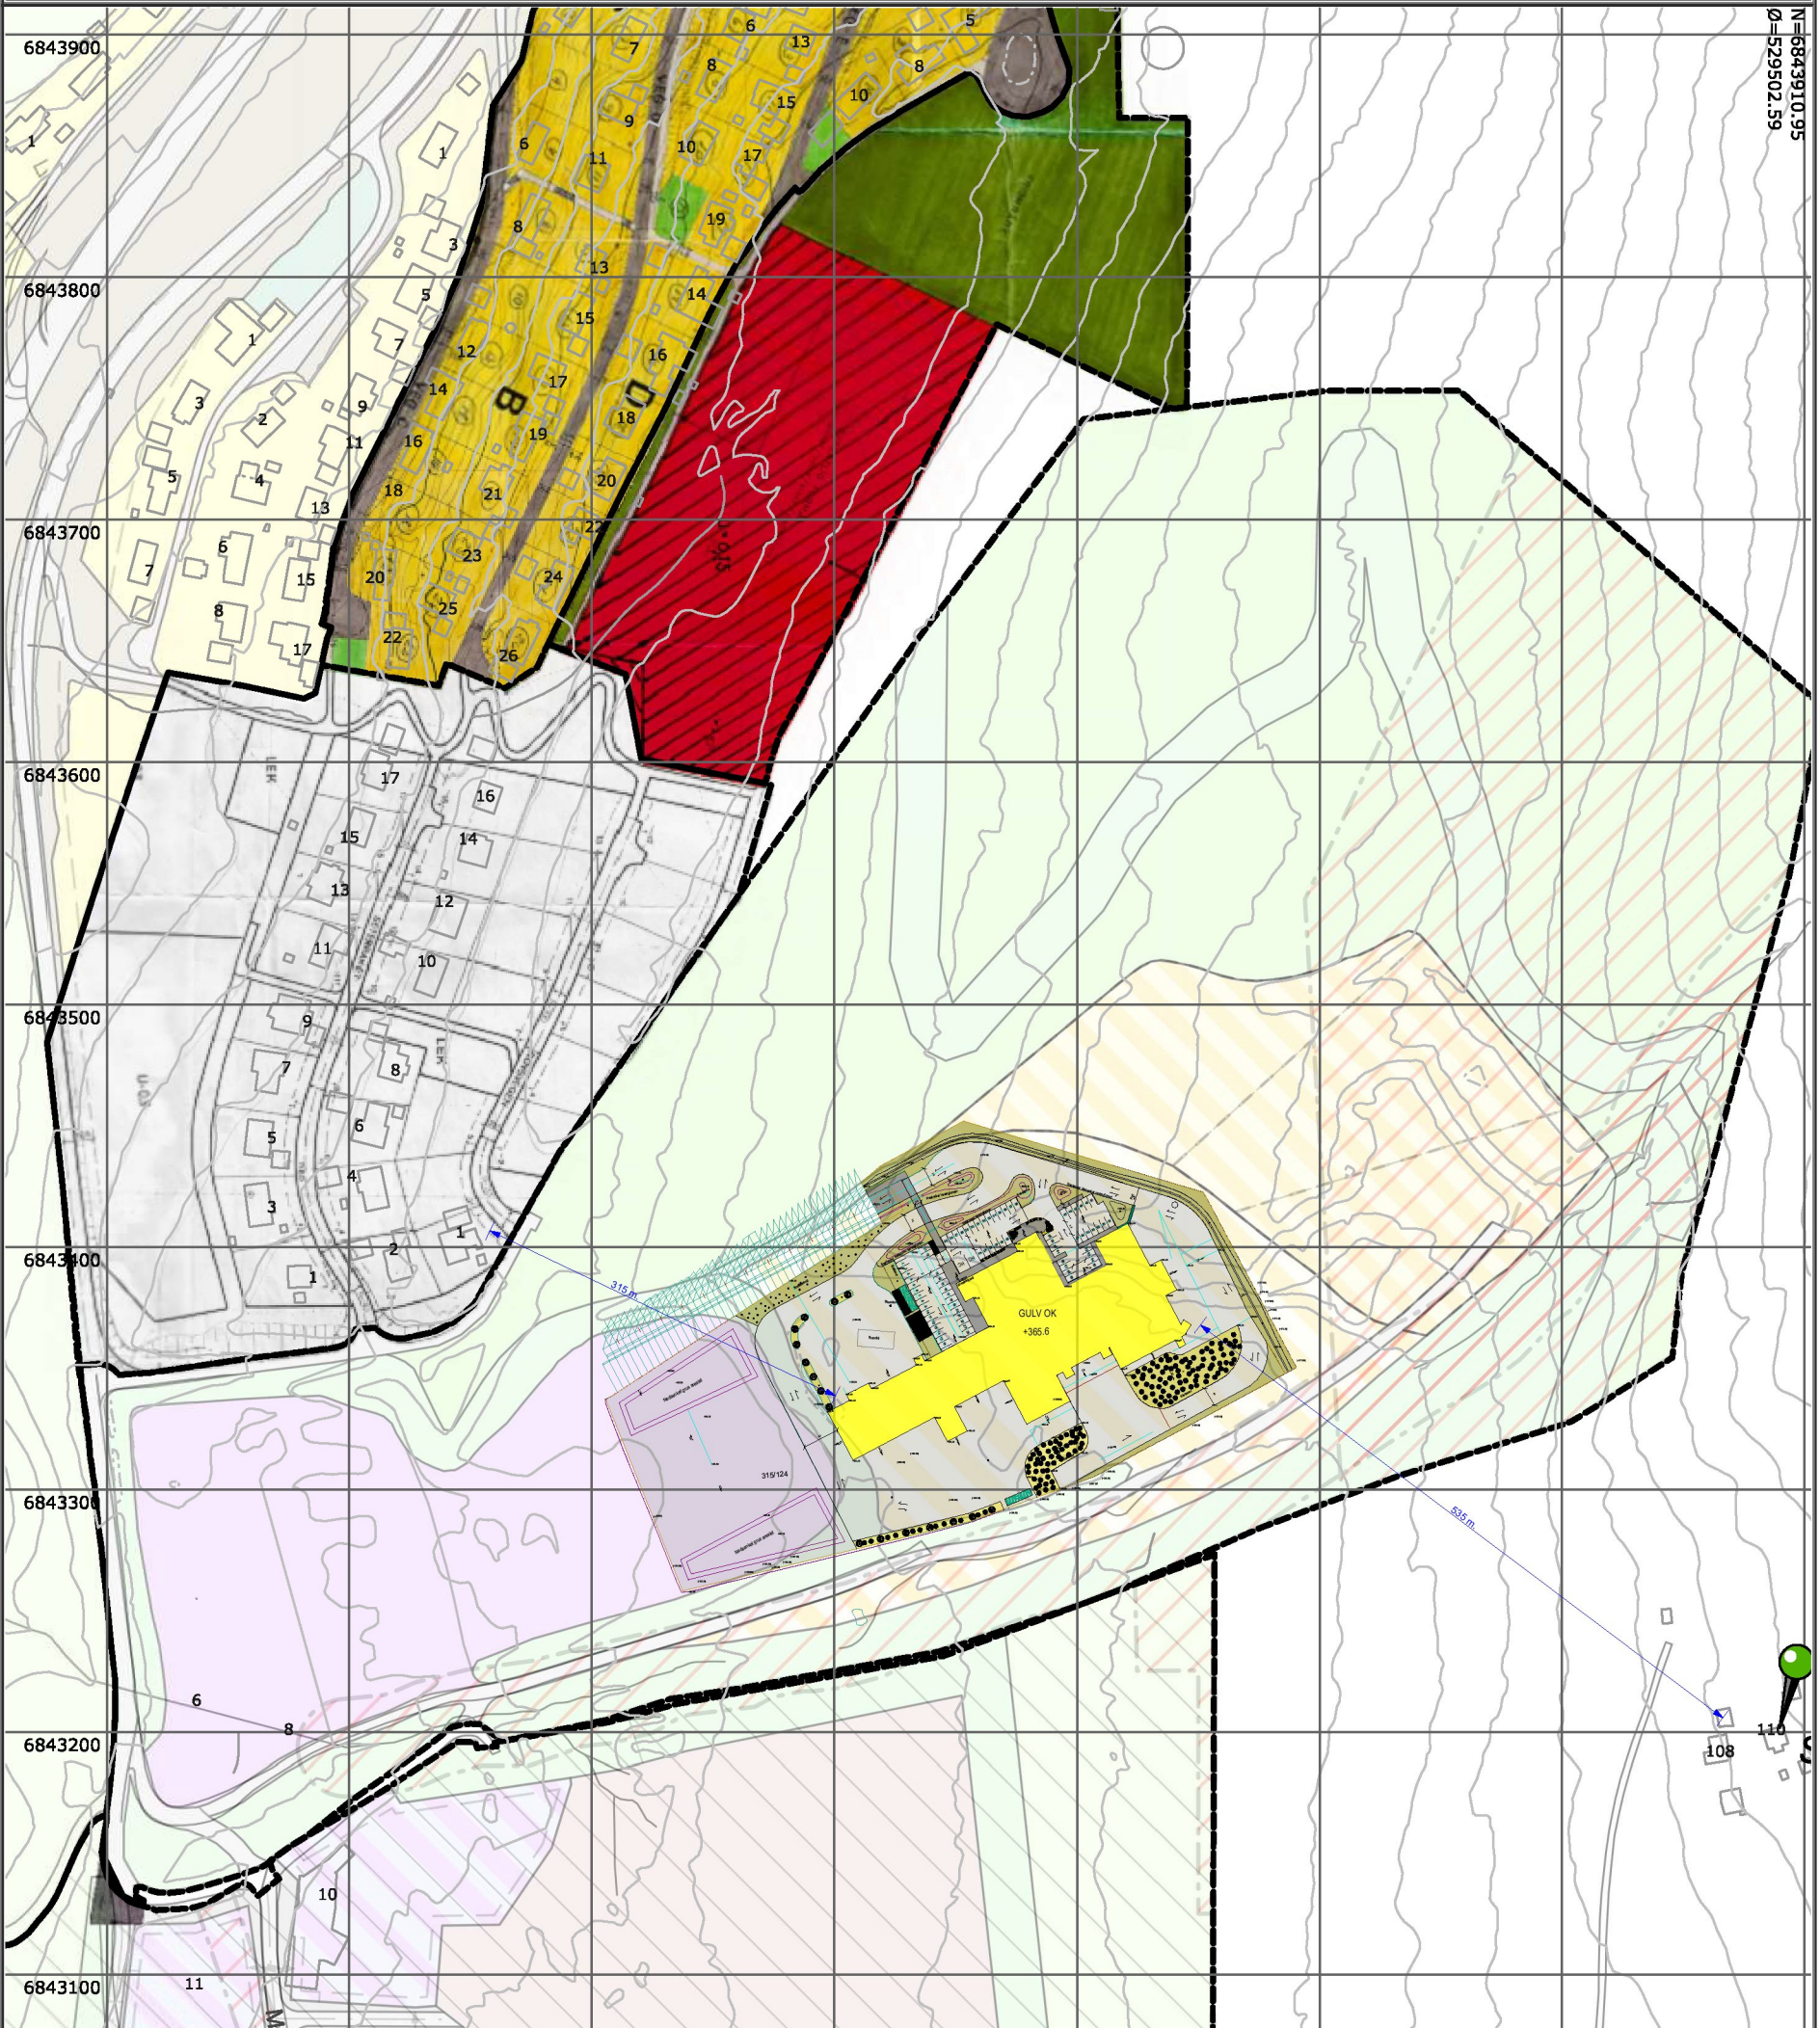

N=6842989.95 Ø=528758.3	Prosjekt: <b>Gudbrandsdalen Slakteri</b>	Kontroll prosjekt: Sign.: <b>RFJ</b> Kontroll: <b>HTR</b>
	Tiltakshaver: <b>Gudbrandsdal slakteri eiendom AS</b> Skansen 7B 2670 Otta	Gnr./Bnr./Festnr.: <b>315/18</b>
Prosjekterende: <b>HRP</b> Nedre Slottsgate 0190 Oslo	© Alle rettigheter tilhører utførende for prosjektering, kopiering eller bruk av disse tegningene er forbudt uten skriftlig samtykke	Dato: <b>13.05.22</b>
Tegning: <b>Situasjonsplan</b>	Målestokk: <b>1:6000</b>	Tegningsnr.: <b>A10-1</b>
Rev.: .		

Det tas forbehold om at det kan forekomme feil på kartet, bla. gjelder dette eiendomsgrenser, ledninger/kabler, kummer m.m. so undersøkes nærmere.