



**RA 18 Borgundgavlen**

G.nr. / b.nr.: 43/13  
Type anlegg: Slamavskiller, 30 m<sup>3</sup>  
Anleggsår: 2003  
Dimensjonert: 85 pe  
Resipient: Borgundfjorden  
Utslippsdyp: 15 meter

Posisjoner: EU89, UTM-sone 32  
Utløp: Mangler koordinater  
RA18: N: 6929027  
Ø: 357274

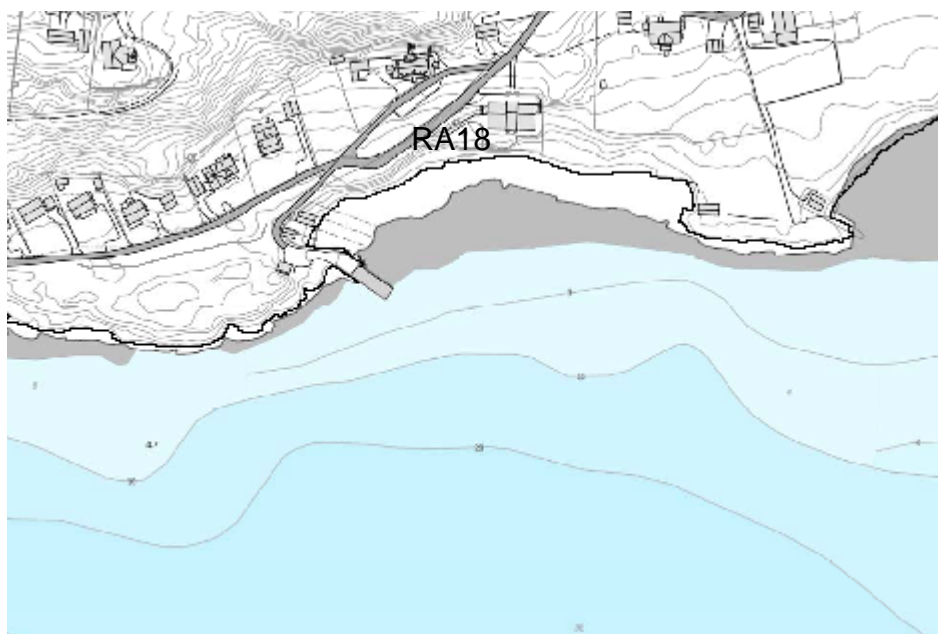

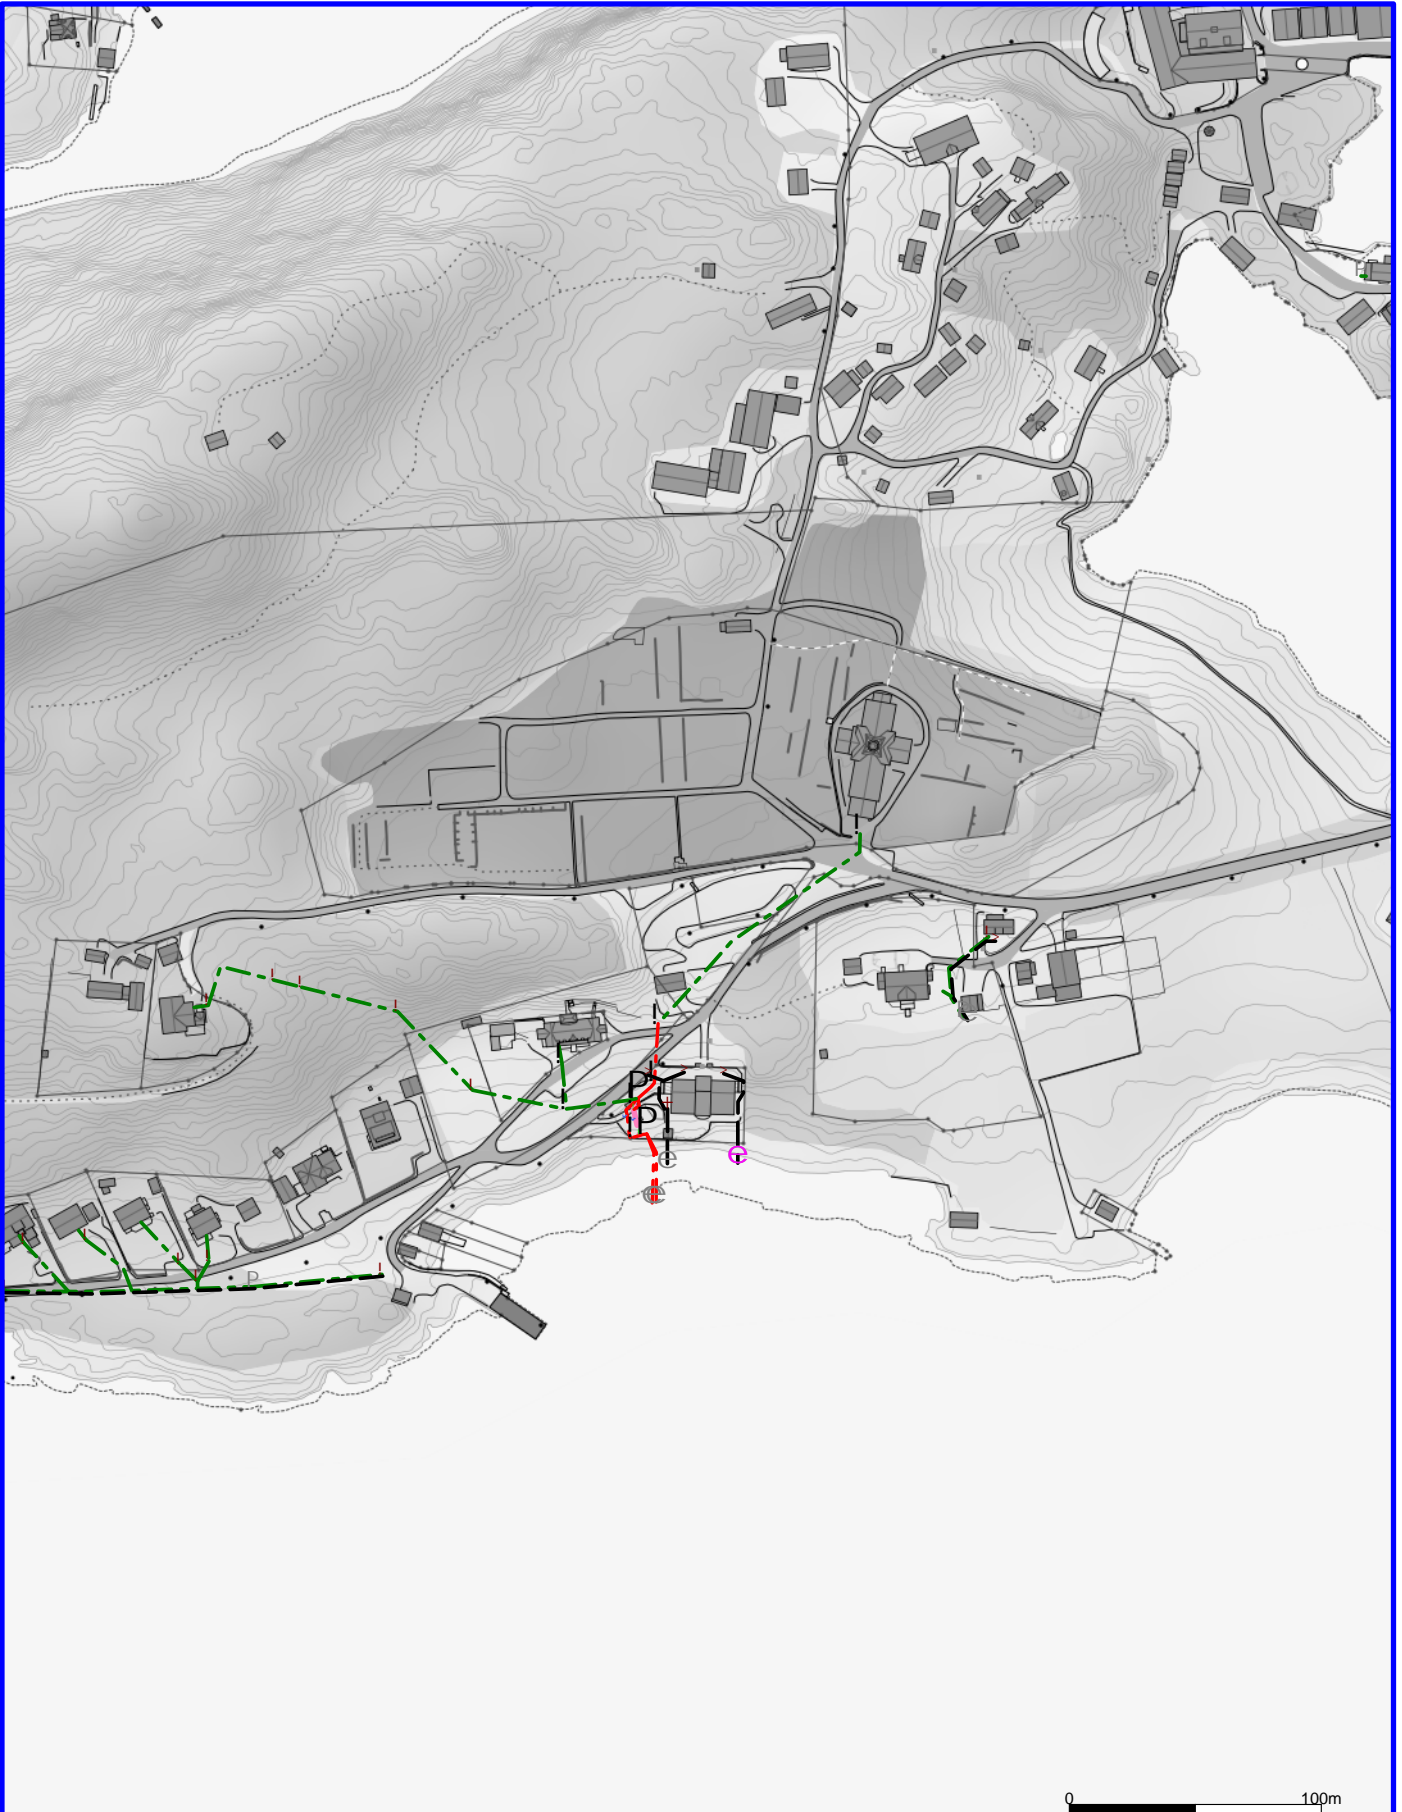

**Merk! VA-data/høyder kan være feilaktige, VA data og må oppfattes som orienterende.**

- |                                  |                             |                               |
|----------------------------------|-----------------------------|-------------------------------|
| —•— Avløp felles ledning         | —•— Borehull, spillvann     | —•— Overvann kanal            |
| —•— Avløp felles kanal           | —•— Borehull, vann          | —•— Overvann overløpsledning  |
| —•— Avløp felles overløpsledning | —•— Drensledning            | —•— Overvann pumpeledning     |
| —•— Avløp felles pumpeledning    | —•— Andre                   | —•— Overvann renne            |
| —•— Avløp felles tunnel          | —•— Kisteveite - steinveite | —•— Overvann tunnel           |
| —•— Borehull, avløp felle        | —•— Overvannsledning        | —•— Overvann overløp i tunnel |
| —•— Borehull, overvann           | —•— Overvann Fordrøyning    | —•— Spillvannsledning         |



Ålesund kommune  
Vann, Avløp og Renovasjon

Dato: 2015.11.11  
Sign: IKR

RA18 Borgundgavelen



Målestokk  
1:3000