


**RA20 Flatholmen**

G.nr. / b.nr.: 139/257  
Type anlegg: Slamavskiller, 105 m<sup>3</sup>  
Anleggsår: 2008  
Dimensjonert: 500 pe  
Resipient: Ellingsøyfjorden  
Utslippsdyp: 20 m

Posisjoner: EU89, UTM-sone 32  
Utløp: Mangler korrdinater  
RA20: N: 6930860  
Ø: 354706

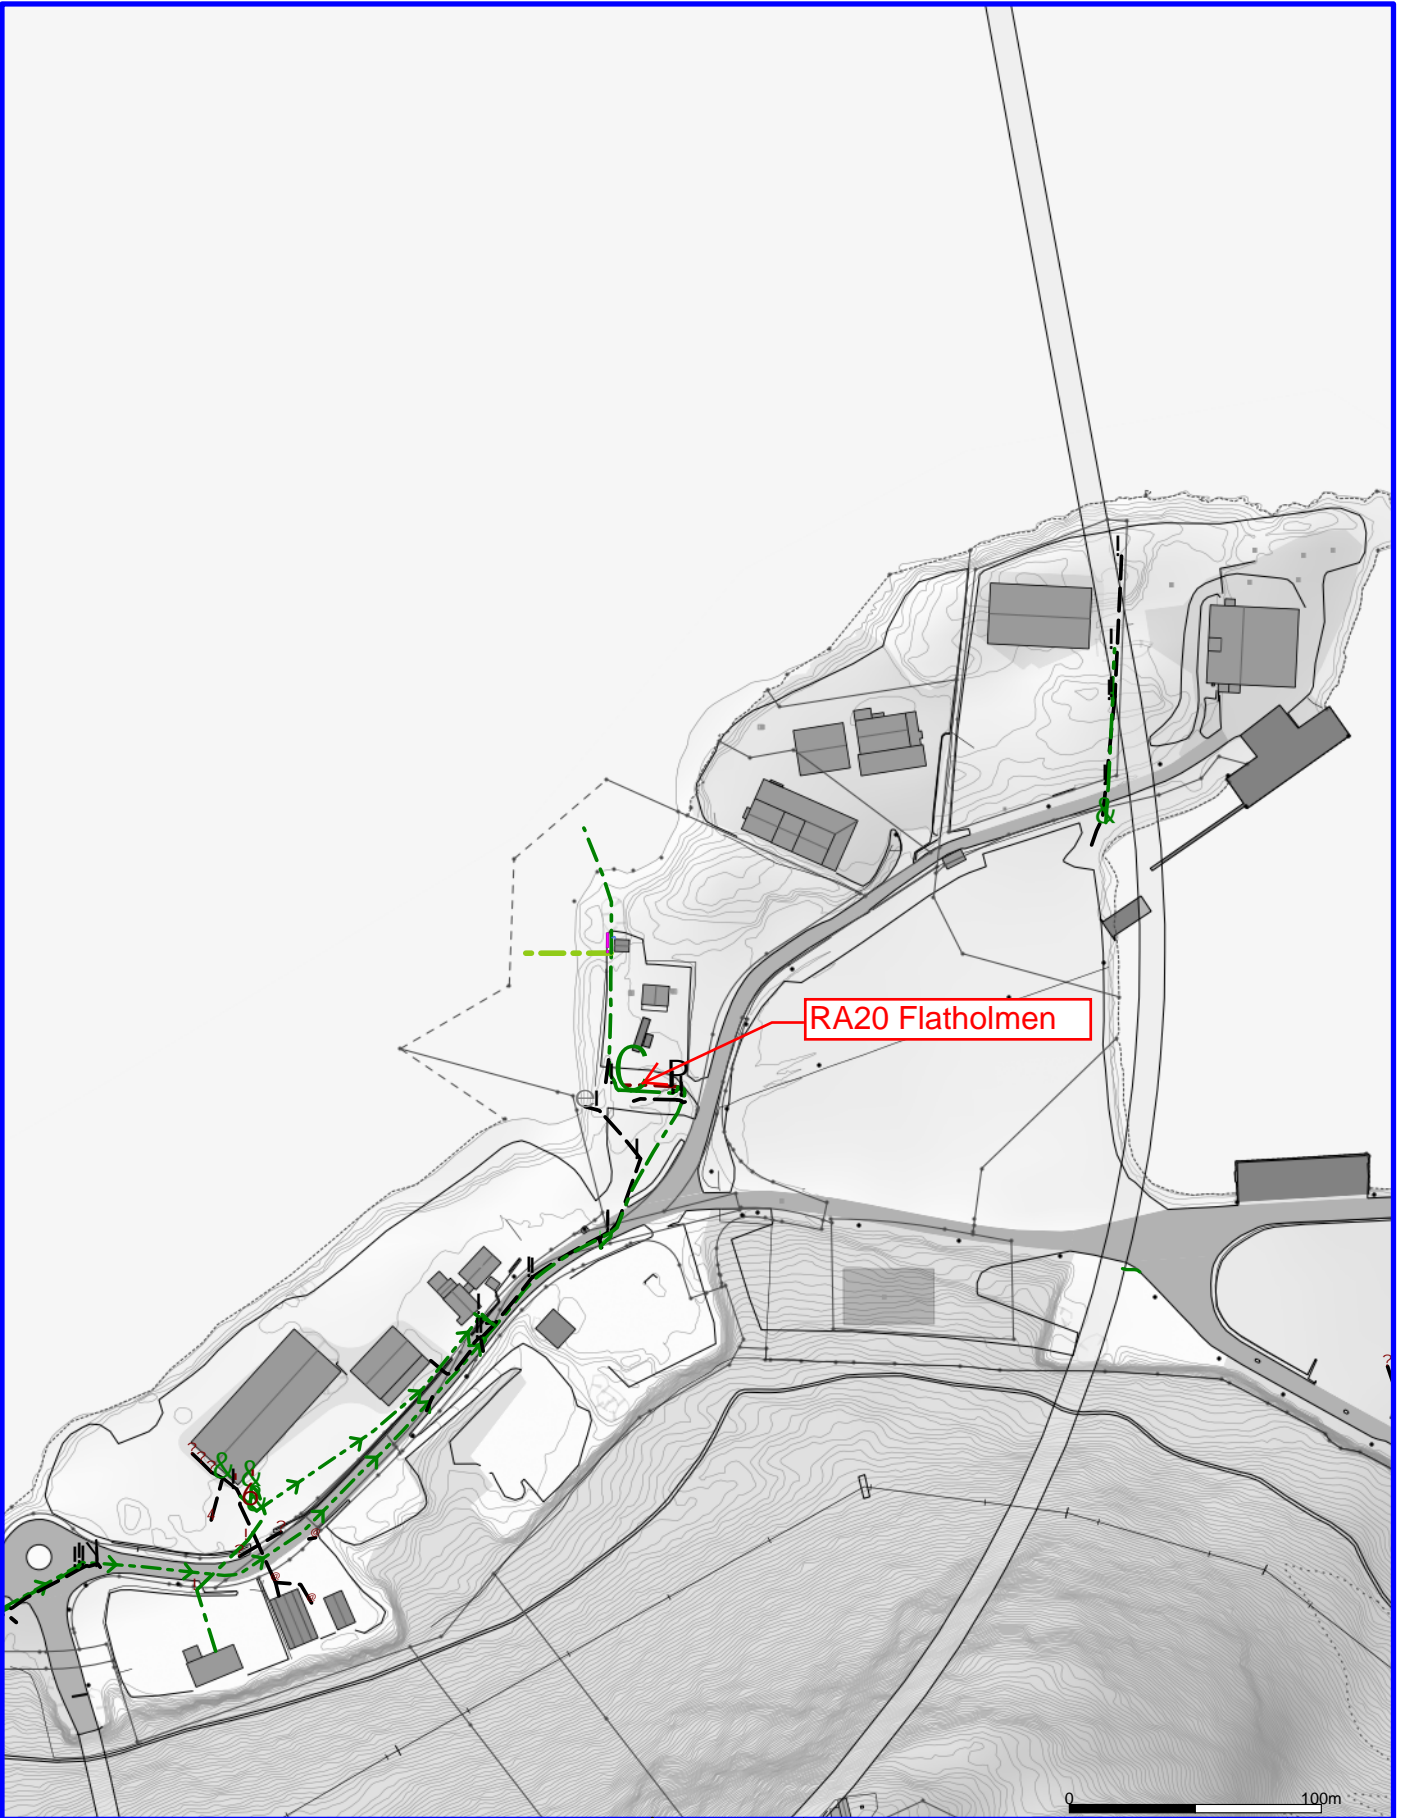



Merk! VA-data/høyder kan være feilaktige,  
VA data og må oppfattes som orienterende.

- |                                  |                             |                               |
|----------------------------------|-----------------------------|-------------------------------|
| —•— Avløp felles ledning         | —•— Borehull, spillvann     | —•— Overvann kanal            |
| —•— Avløp felles kanal           | —•— Borehull, vann          | —•— Overvann overløpsledning  |
| —•— Avløp felles overløpsledning | —•— Drensledning            | —•— Overvann pumpeledning     |
| —•— Avløp felles pumpeledning    | —•— Andre                   | —•— Overvann renne            |
| —•— Avløp felles tunnel          | —•— Kisteveite - steinveite | —•— Overvann tunnel           |
| —•— Borehull, avløp felle        | —•— Overvannsledning        | —•— Overvann overløp i tunnel |
| —•— Borehull, overvann           | —•— Overvann Fordrøyning    | —•— Spillvannsledning         |



Ålesund kommune  
Vann, Avløp og Renovasjon



Dato: 2015.11.11  
Sign: IKR

RA20 Flatholmen

Målestokk  
1:3000