



MOLDE KOMMUNE
Molde bydrift

Fylkesmannen i Møre og Romsdal
Fylkeshuset

6404 MOLDE

FYLKESMANNEN I MØRE OG ROMSDAL			
Mottatt:	26 JUNI 2014		
J nr.	14 / 4224 dok. 1		
Ark.	471	Saksb.	GUAV
Sek.			

Deres ref:

Vår ref:
2014/390

Saksbeh:
Jan O. Ulvund

Arkivkode:
Q05

Dato:
24.06.2014

Molde bydrift - anlegg som tar imot og mellomlagerer returasfalt Søknad om godkjenning av anlegg

Det vises til telefonsamtale med overingeniør Guro Eidskrem Gjenstad den 3. juni d.å. og e-post samme dag vedrørende registrering av anlegg for mottak og mellomlager av returasfalt.

Som nevnt i telefonsamtalen, etablerte vi i 2006 et areal til mottak og behandling av flakmasser asfalt. Arealet er ca. 7 da. og er plassert i Årøsetervegen i Årødalen, gnr. 34, bnr. 99. Kartskisse som viser plassering er vedlagt.

Vi foretar regelmessig knusing av flakmasser til granulat i fraksjon 0-22 mm. Granulat blir brukt i egendrifta til forsterkning av vegger. I tillegg blir det solgt masser til privatmarkedet til dekke på skogsbilveger osv.

Vi rapporterer årlig om mottak og omsetning av masser til KFA (Kontrollordnigen for asfaltgjenvinning), og mottaket fremkommer i oversikten over mellomlagre for asfalt i Møre og Romsdal.

Med bakgrunn i dette, har vi gått ut fra at vårt lager har hatt den formelle godkjenninga. Vi forstår nå at dette ikke har vært tilfelle, og vi beklager at vi ikke har truffet tiltak for å klargjøre dette tidligere.

Med bakgrunn i forespørselen sendt i ovennevnte e-post, kan vi ellers gi følgende opplysninger om mellomlageret og drifta der:

Kontaktinformasjon for virksomheten:

Molde bydrift v/Jan O. Ulvund, Rådhusplassen 1, 6413 Molde; jan.ulvund@online.no

Adresse for anlegget:

Syd for Årøsetervegen 12 B, gnr. 34, bnr. 99.

Oversikt over naboer til anlegget:

- Årøsetervegen 12 B; gnr. 34, bnr. 98; Ivar Hegdal
- Årøsetervegen 14; gnr. 34, bnr.44; ASKO Molde AS
- Årøsetervegen 16, gnr. 34, bnr.66; ASKO Molde AS
- Årøsetervegen 10; gnr. 33, bnr. 172; Fasadeprodukter Eiendom AS

Oversiktskart over anlegget/området:

Kartutsnitt vedlegges.

Opplysninger om antall tonn returASF som lagres:

Mottak av flakmasser vil variere med aktiviteten og kan følgelig være noe forskjellig fra år til år. I 2013 ble det tilkjørt ca. 3000 tonn flakmasser, og pr. 1. januar d.å. hadde vi ca. 1500 tonn flakmasser på lager.

Når det gjelder knusing av flak, kan vi gi følgende opplysninger:

2006: Knust 9 730 tonn
2009: Knust 4 500 tonn
2013: Knust 4 900 tonn
Sum: 19 130 tonn

Hovedaktivitet på anlegget:


Som ovenfor nevnt, er hovedaktiviteten på anlegget mellomlagring av flakmasser, knusing/produksjon av granulat og lagring/omsetting av granulat.

Sammendrag:

Vi håper at de gitte opplysninger er tilstrekkelig for å få den formelle godkjenning av anlegget. Dersom det er noe som er uklart, ber vi om at det tas kontakt.

Kopi av brevet blir for ordens skyld sendt til Kontrollordningen for Asfaltgjenvinning KFA.

Molde bydrift
Med hilsen

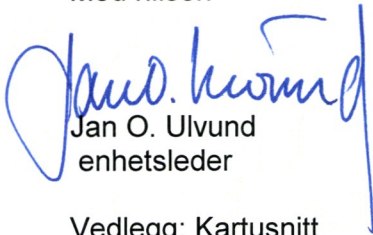


Jan O. Ulvund
enhetsleder

Vedlegg: Kartusnitt

Kopi: Kontrollordningen for Asfaltgjenvinning, Veiteknisk Institutt, 1322 Høvik
Plan- og utviklingsavdelinga
S.Sekkesæter
A.Viset

Dokumentet er elektronisk godkjent

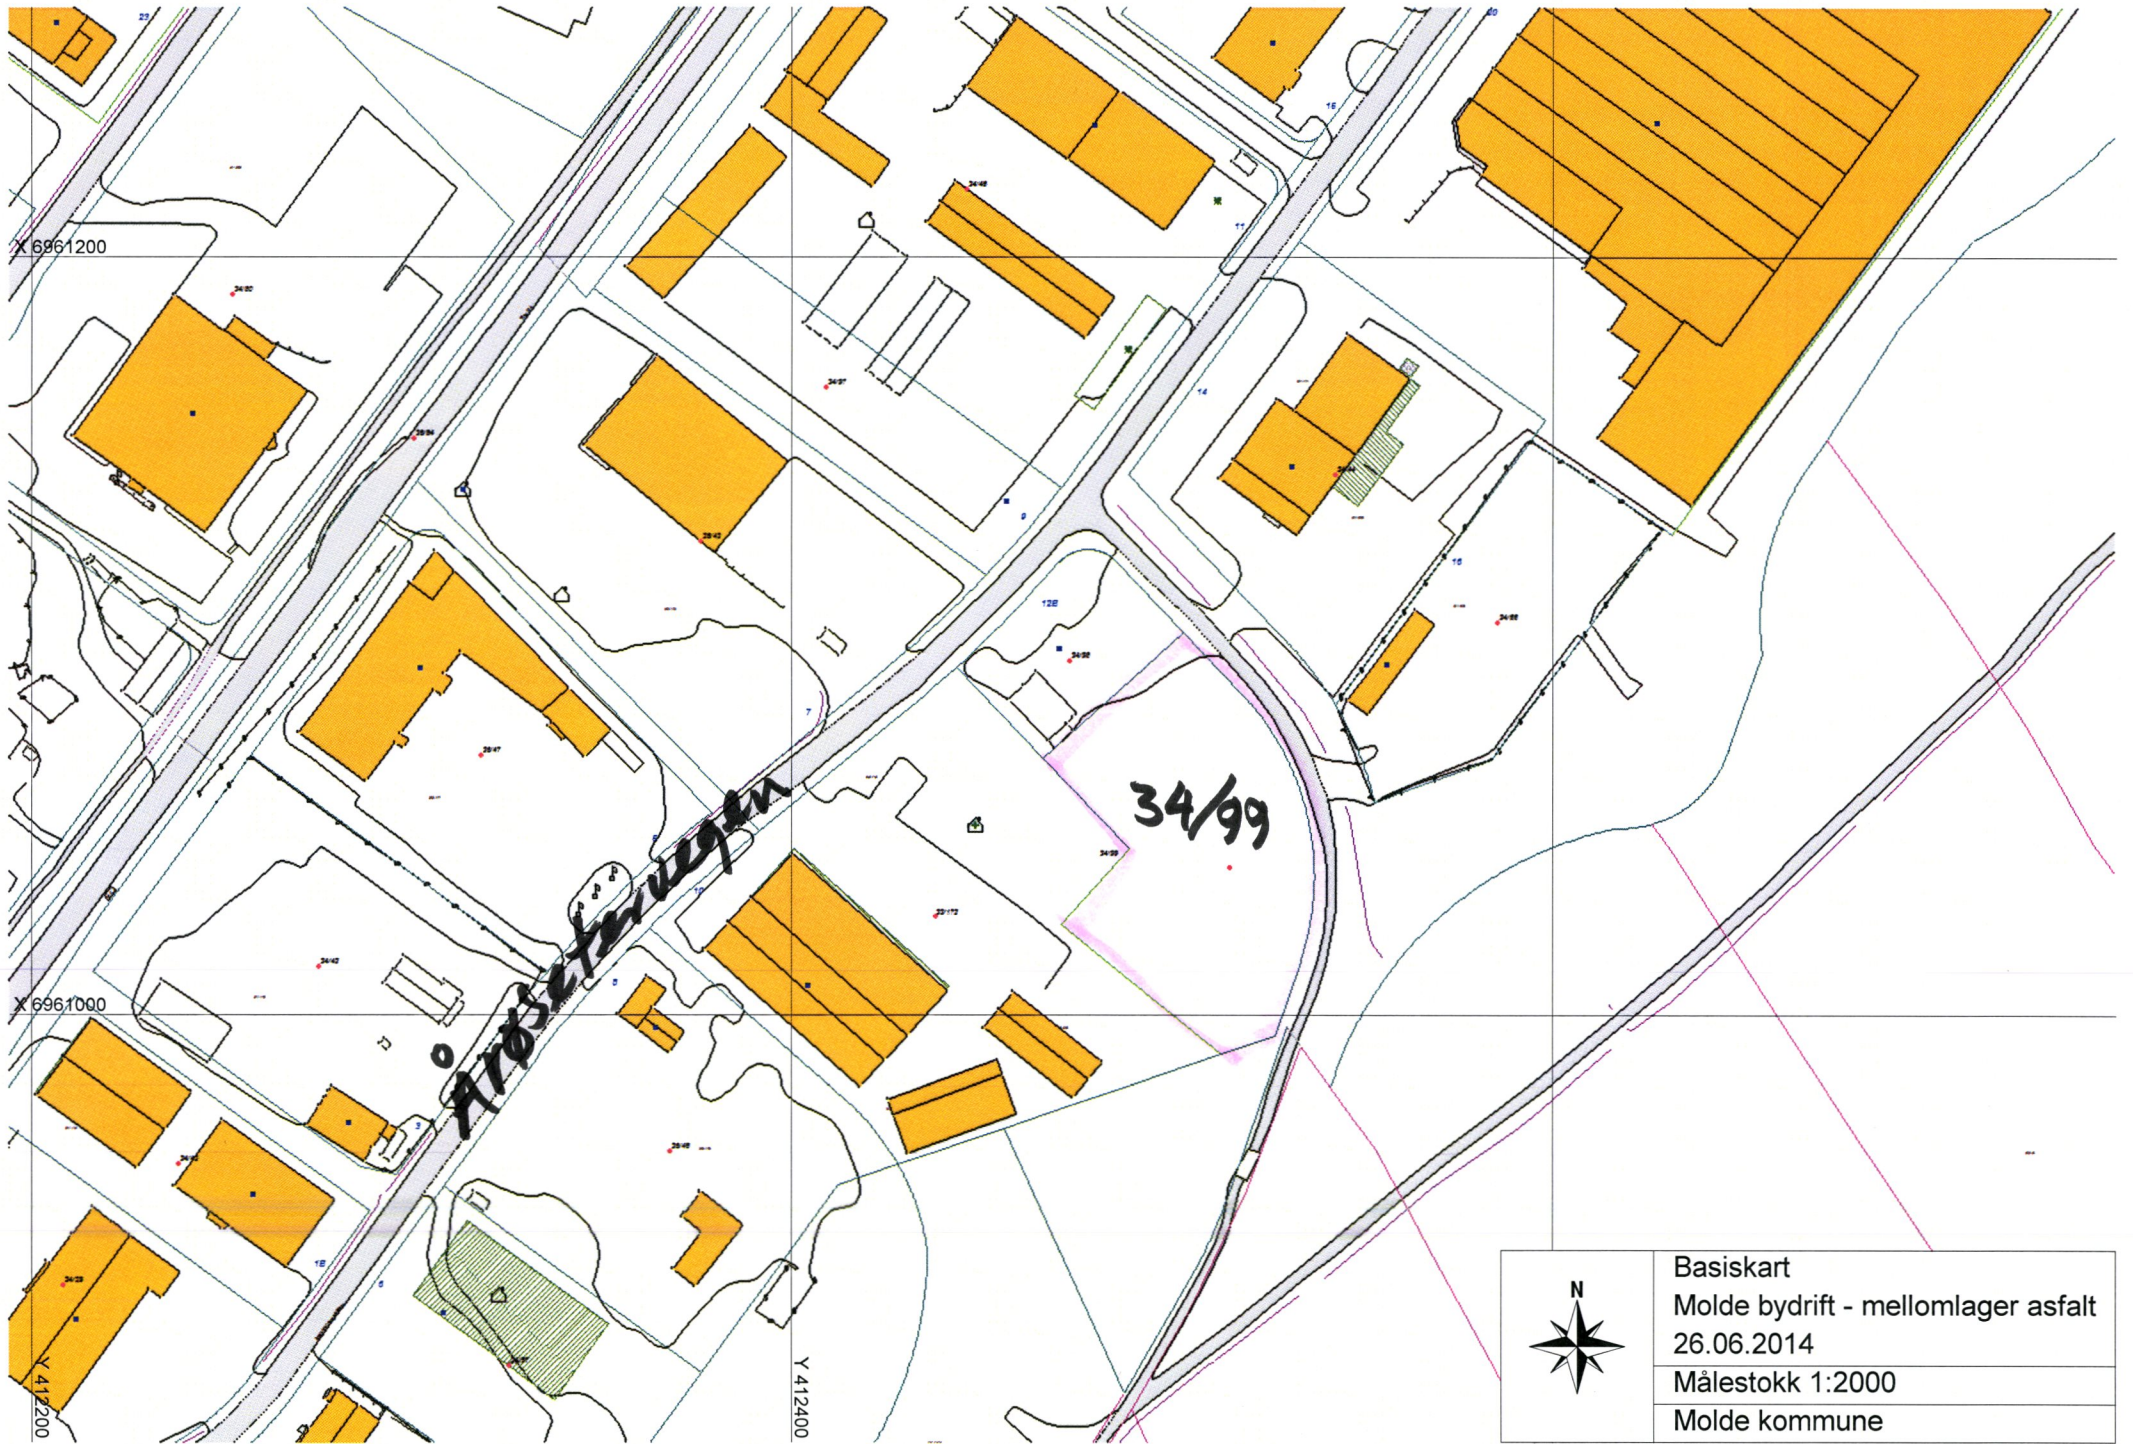

X 6961200

X 6961000

Y 412200


Y 412400


Troseløvsveien

34/99



Basiskart
Molde bydrift - mellomlager asfalt
26.06.2014
Målestokk 1:2000
Molde kommune

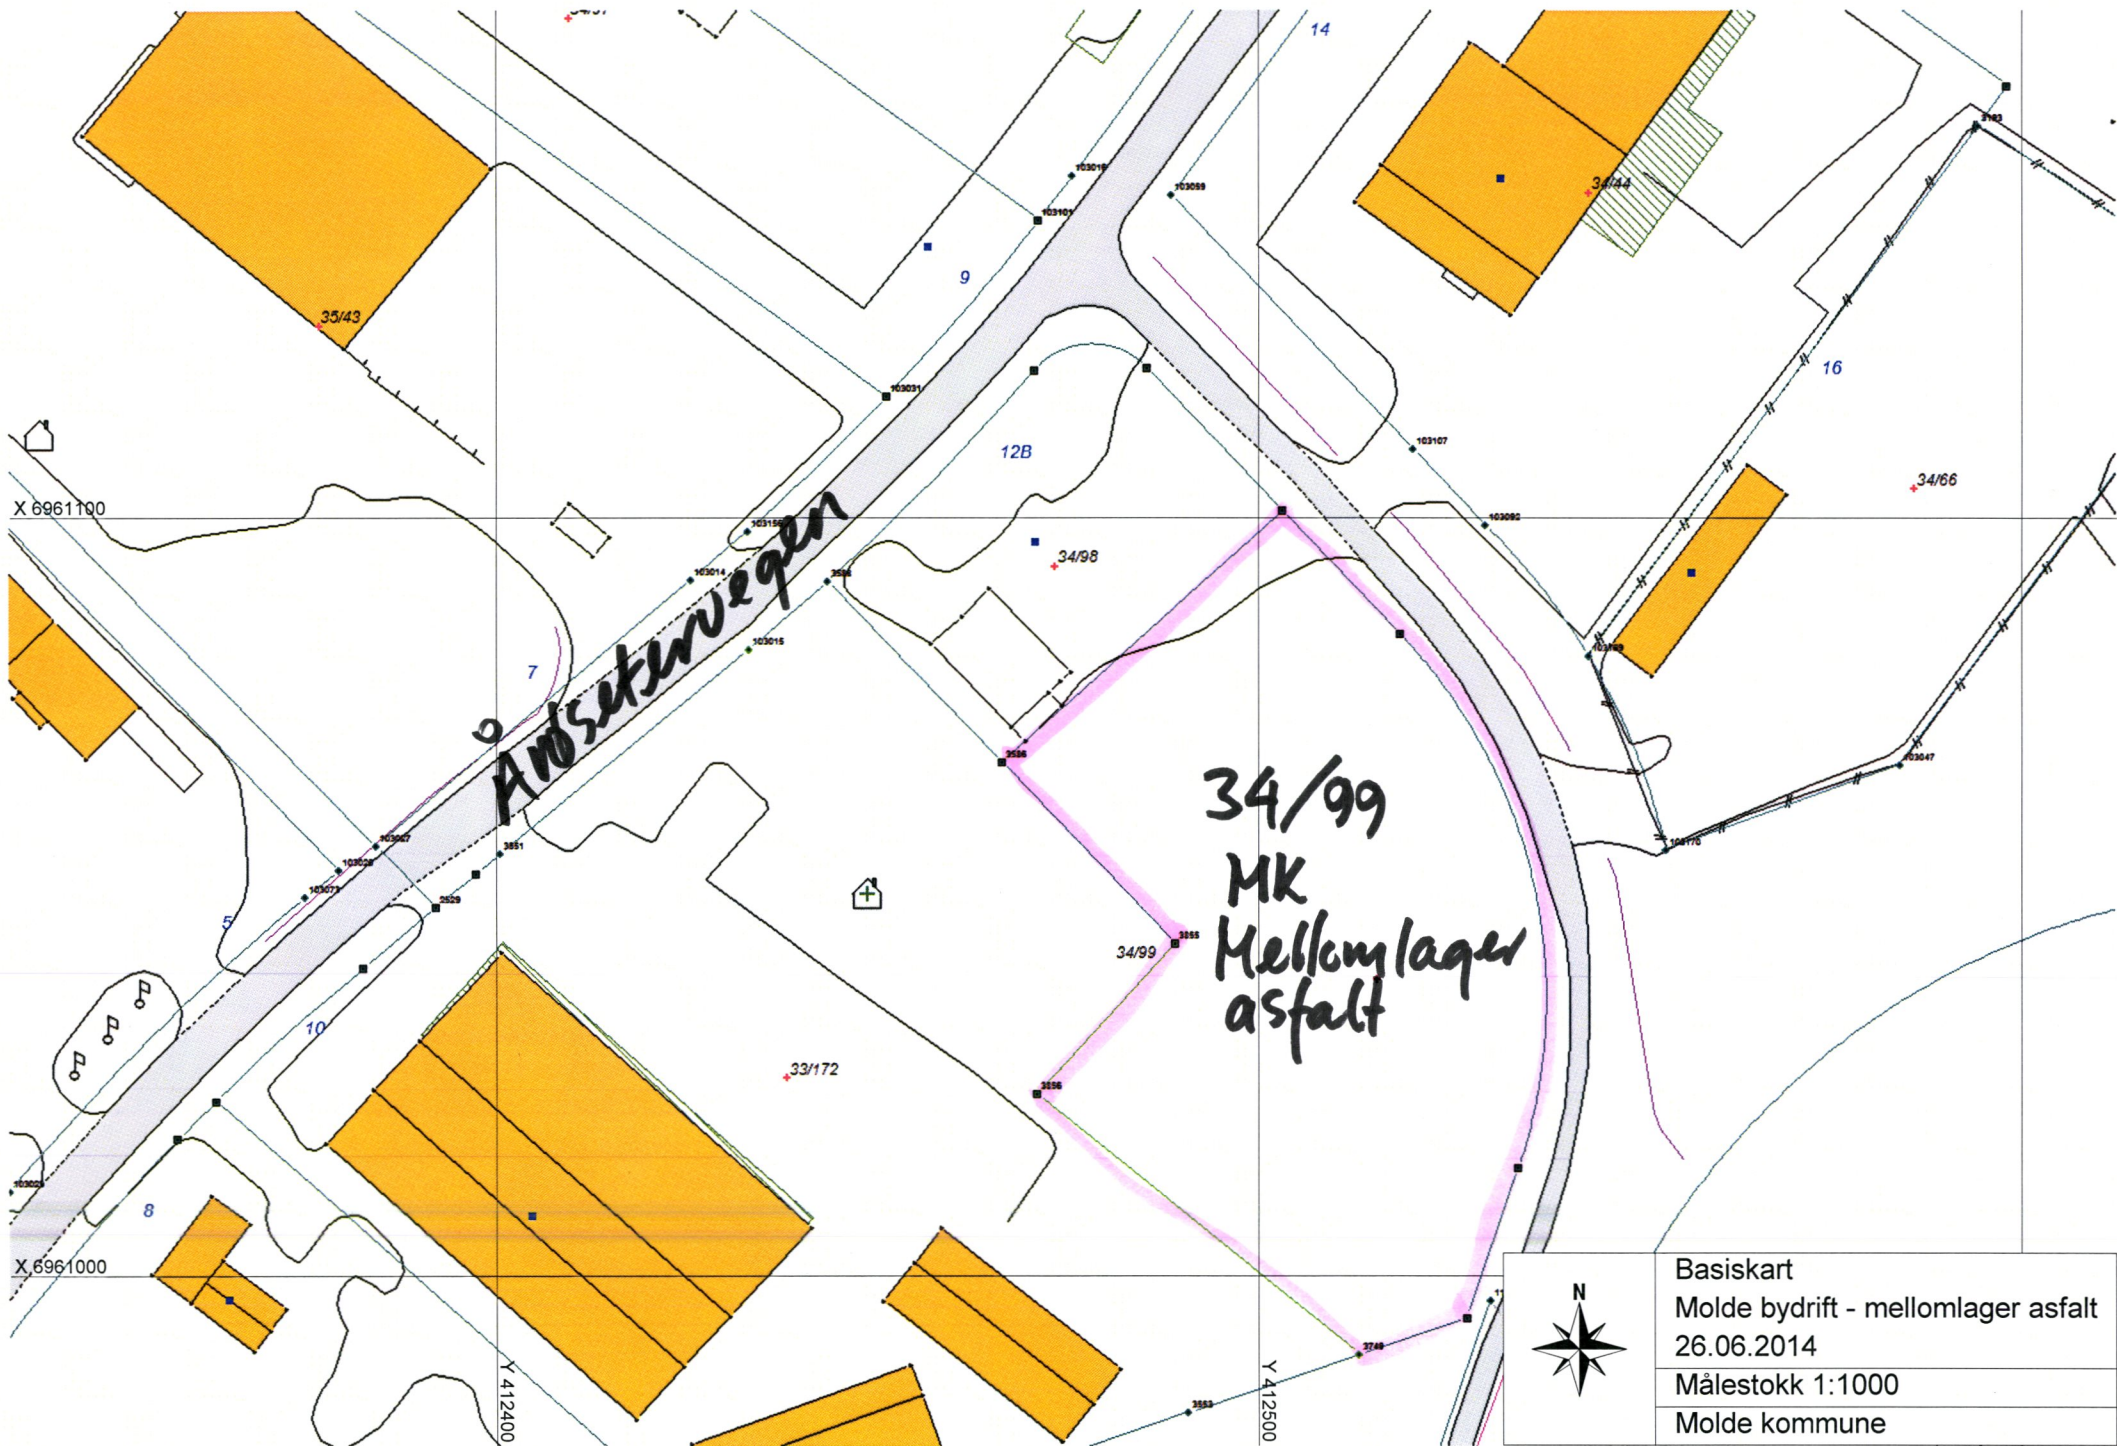

	Basiskart
	Molde bydrift - mellomlager asfalt
	26.06.2014
	Målestokk 1:1000
Molde kommune	