

Fylkesmannen i Møre og Romsdal
Miljøvernavdelinga
Fylkeshuset
6404 MOLDE

Opshaug Sandtak AS
Opshaug
6200 STRANDA

Stranda, 19.3.2014

Søknad om godkjenning for mellomlagring av asfalt – Opshaug i Stranda kommune

Navn: Opshaug Sandtak AS
Bedriftsnummer: 915 031 676
Adresse hovedkontor: Opshaug, 6200 STRANDA
Adresse lokalitet: Opshaug, 6200 STRANDA
Kommune: 1526 STRANDA
Gnr/bnr: 13/1 og 13/2
Plan: Kommunedelplan for Stranda Sentrum 1993-2002, godkjent 15.12.1993
Formål: Deler av anlegget ligger innenfor område satt av til råstoffutvinning, men mesteparten av anlegget ligger i LNF-område.
Årlig mottak (i tonn): 10 000

Kommentar: Opshaug Sandtak AS driver graving, masseforflytning, betongleveranse og produksjon av knuste steinmasser. Vi ønsker i tillegg å kunne ta i mot gammel asfalt fra både egne prosjekt og andre entreprenørers prosjekt i området.

Vedlegg:

Kart over området, målestokk 1:5000

Lokalitet for lagring av asfalt, målestokk 1:1000

Utsnitt av Kommunedelplan for Stranda Sentrum 1993-2002, ikke i målestokk

Naboliste

Mvh



Ing. Cato Andersen

E-mail: cato@opshaug.no

Tlf: 970 33 932



Tlf: 70 26 93 40

- Fax: 70 26 20 20

Mail: post@opshaug.no – www.opshaug.no

Adr: Opshaug, 6200 STRANDA



OPSHHAUG

Fra: Cato Andersen[cato@opshaug.no]
Dato: 19.03.2014 15:20:24
Til: Fylkesmannen i Møre og Romsdal
Tittel: Søknad om tillatelse for mellomlagring av asfalt - Opshaug i Stranda kommune

Vedlagt følger søknad om tillatelse for mellomlagring av asfalt på eiendom gbn 13/1 og 13/2 i Stranda kommune.

Vennlig hilsen

Cato Andersen

E-mail: cato@Opshaug.no


Tlf: 970 33 932



Tlf: 70 26 93 40 - *Fax:* 70 26 20 20

Mail: Post@opshaug.no - www.opshaug.no

Adr: 6200 Stranda, Opshaug

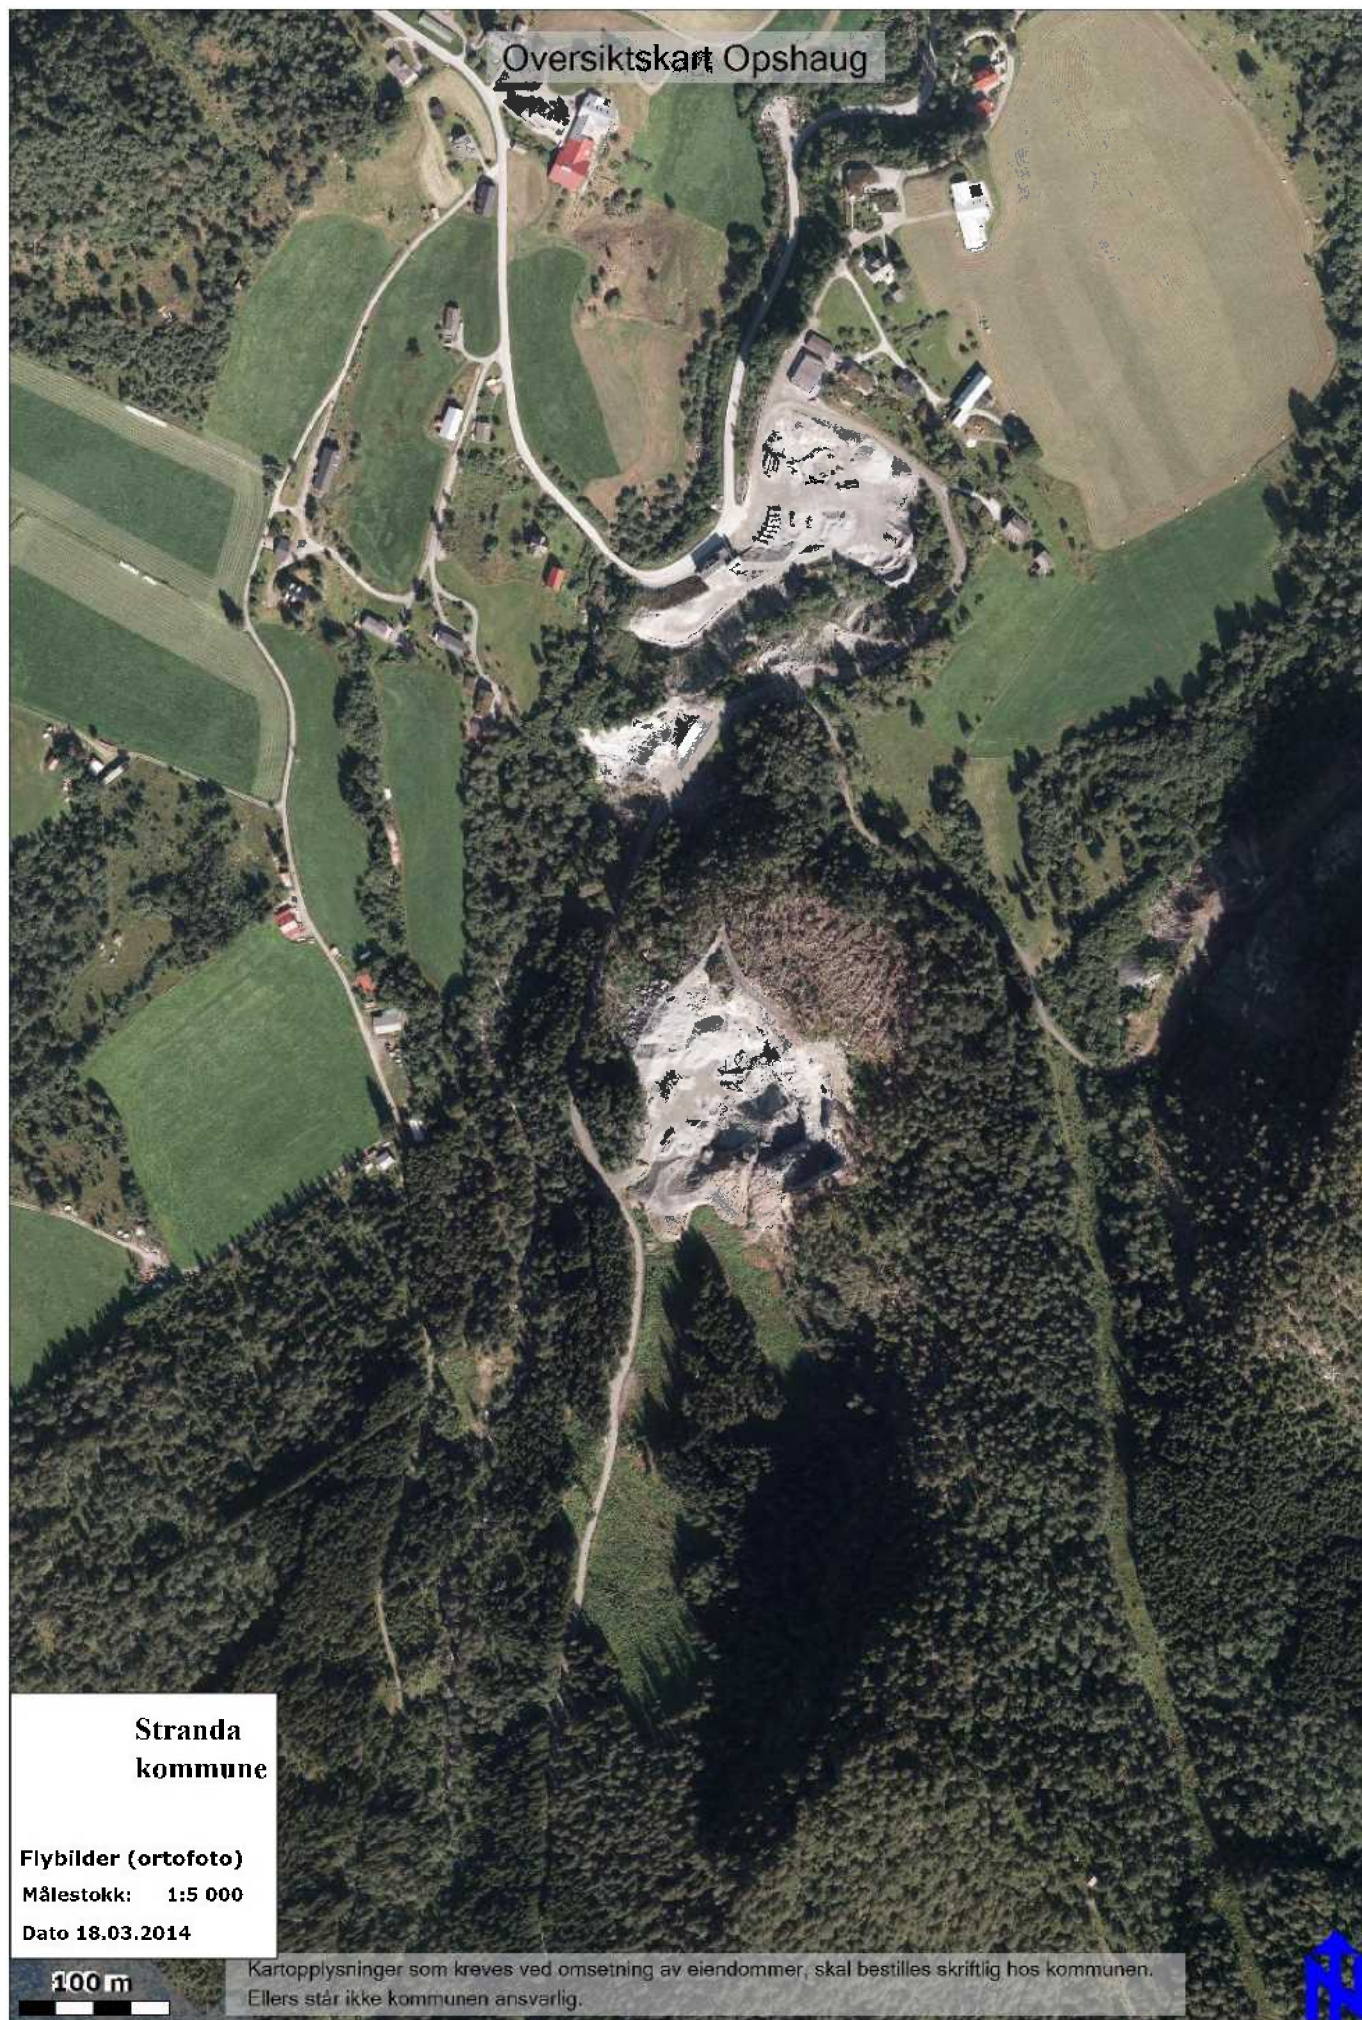



ANDRE BANDLAGDE OMRÅDER

FRILUFTSOMRÅDE

KULTURMINNEVERNOMRÅDE

FORMINNE

STRYKVERNSONE

DEKPLANS BEKREFTNING

BUFFERSONE LANGS RIKSVEG

15

12

13

GJELDANDE REGULERINGSPLANAR

- 1 REGULERINGSPLAN STORJERDE STADF. 19.12.69
- 2 REGULERINGSPLAN LANGLO II STADF. 15.10.79
- 3 REGULERINGSPLAN LANGLO I OG II STADF. 3.7.72
- 4 REGULERINGSPLAN ØREGÅRD AUST. STADF. 24.05.81
- 5 REGULERINGSPLAN RINGSTADHAGANE STADF. 18.06.63
- 6 REGULERINGSPLAN STRANDA SENTRUM STADF. 25.03.87
- 7 REGULERINGSPLAN VESTBORG M/OHLAND STADF. 05.03.79
- 8 REGULERINGSPLAN DEL AV RINGSTAD STADF. 30.05.79
- 9 REGULERINGSPLAN DEL AV FRAMNUSVEGEN 23.12.87
- 10 REGULERINGSPLAN ØVRE MONA STADF. 10.06.82
- 11 REGULERINGSPLAN KNOTTELLET STADF. 21.12.78
- 12 REGULERINGSPLAN HACEVIKA STADF. 19.11.86
- 13 REGULERINGSPLAN HEISEMVIKA III STADF. 31.03.71
- 14 VEGPLAN RINGSTAD - KORSBAKKEN STADF. 20.11.91
- 15 REG. PLAN 4. SOHE


LINNIK FRÅ RETTSVERKNAD

- A INDUSTRI- / IR PÅ KORSBAKKEN
- B BUSTADOMR. I RINGSTADHAGKA
- C BUSTADOMR. PÅ SLETTERIT / REITEN
- D BUSTADTOMT PÅ JELLE
- E KOMMUNE / FOLKESVEG HEISEM-OPSHAUGVIK
- F REISELIV / CAMPING PÅ VIFE

SAKSHANDSAMING / REVISJON	SAK	DATO
FRAMLEGG TIL AREALDISPONERING	NPL 8/92	15.09.92
TIL HØYRING 1 GONG	NPL 13/92	11.11.92
HANDSAMING	KPL 4/93	24.1.93
JUSTERING AV AREALDISPONERING FOR NY HØYRING	KPL 7/93	05.03
TIL HØYRING 2 GONG	KPL 11/93	06.03
HANDSAMING 2 GONG	KPL 17/93	24.11.93
HANDSAMING 2 GONG	F 280/93	06.12.93
EIGENLEGGERJERNING I KOMMUNE ST. TRIFT	K 131/93	15.12.93


KOMMUNEPLANUTVALET I STRANDA

MÅLSTOKK ~ 1:7500

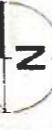

TEGNER SIGH. ALME

0 100 200 300 400 500 M

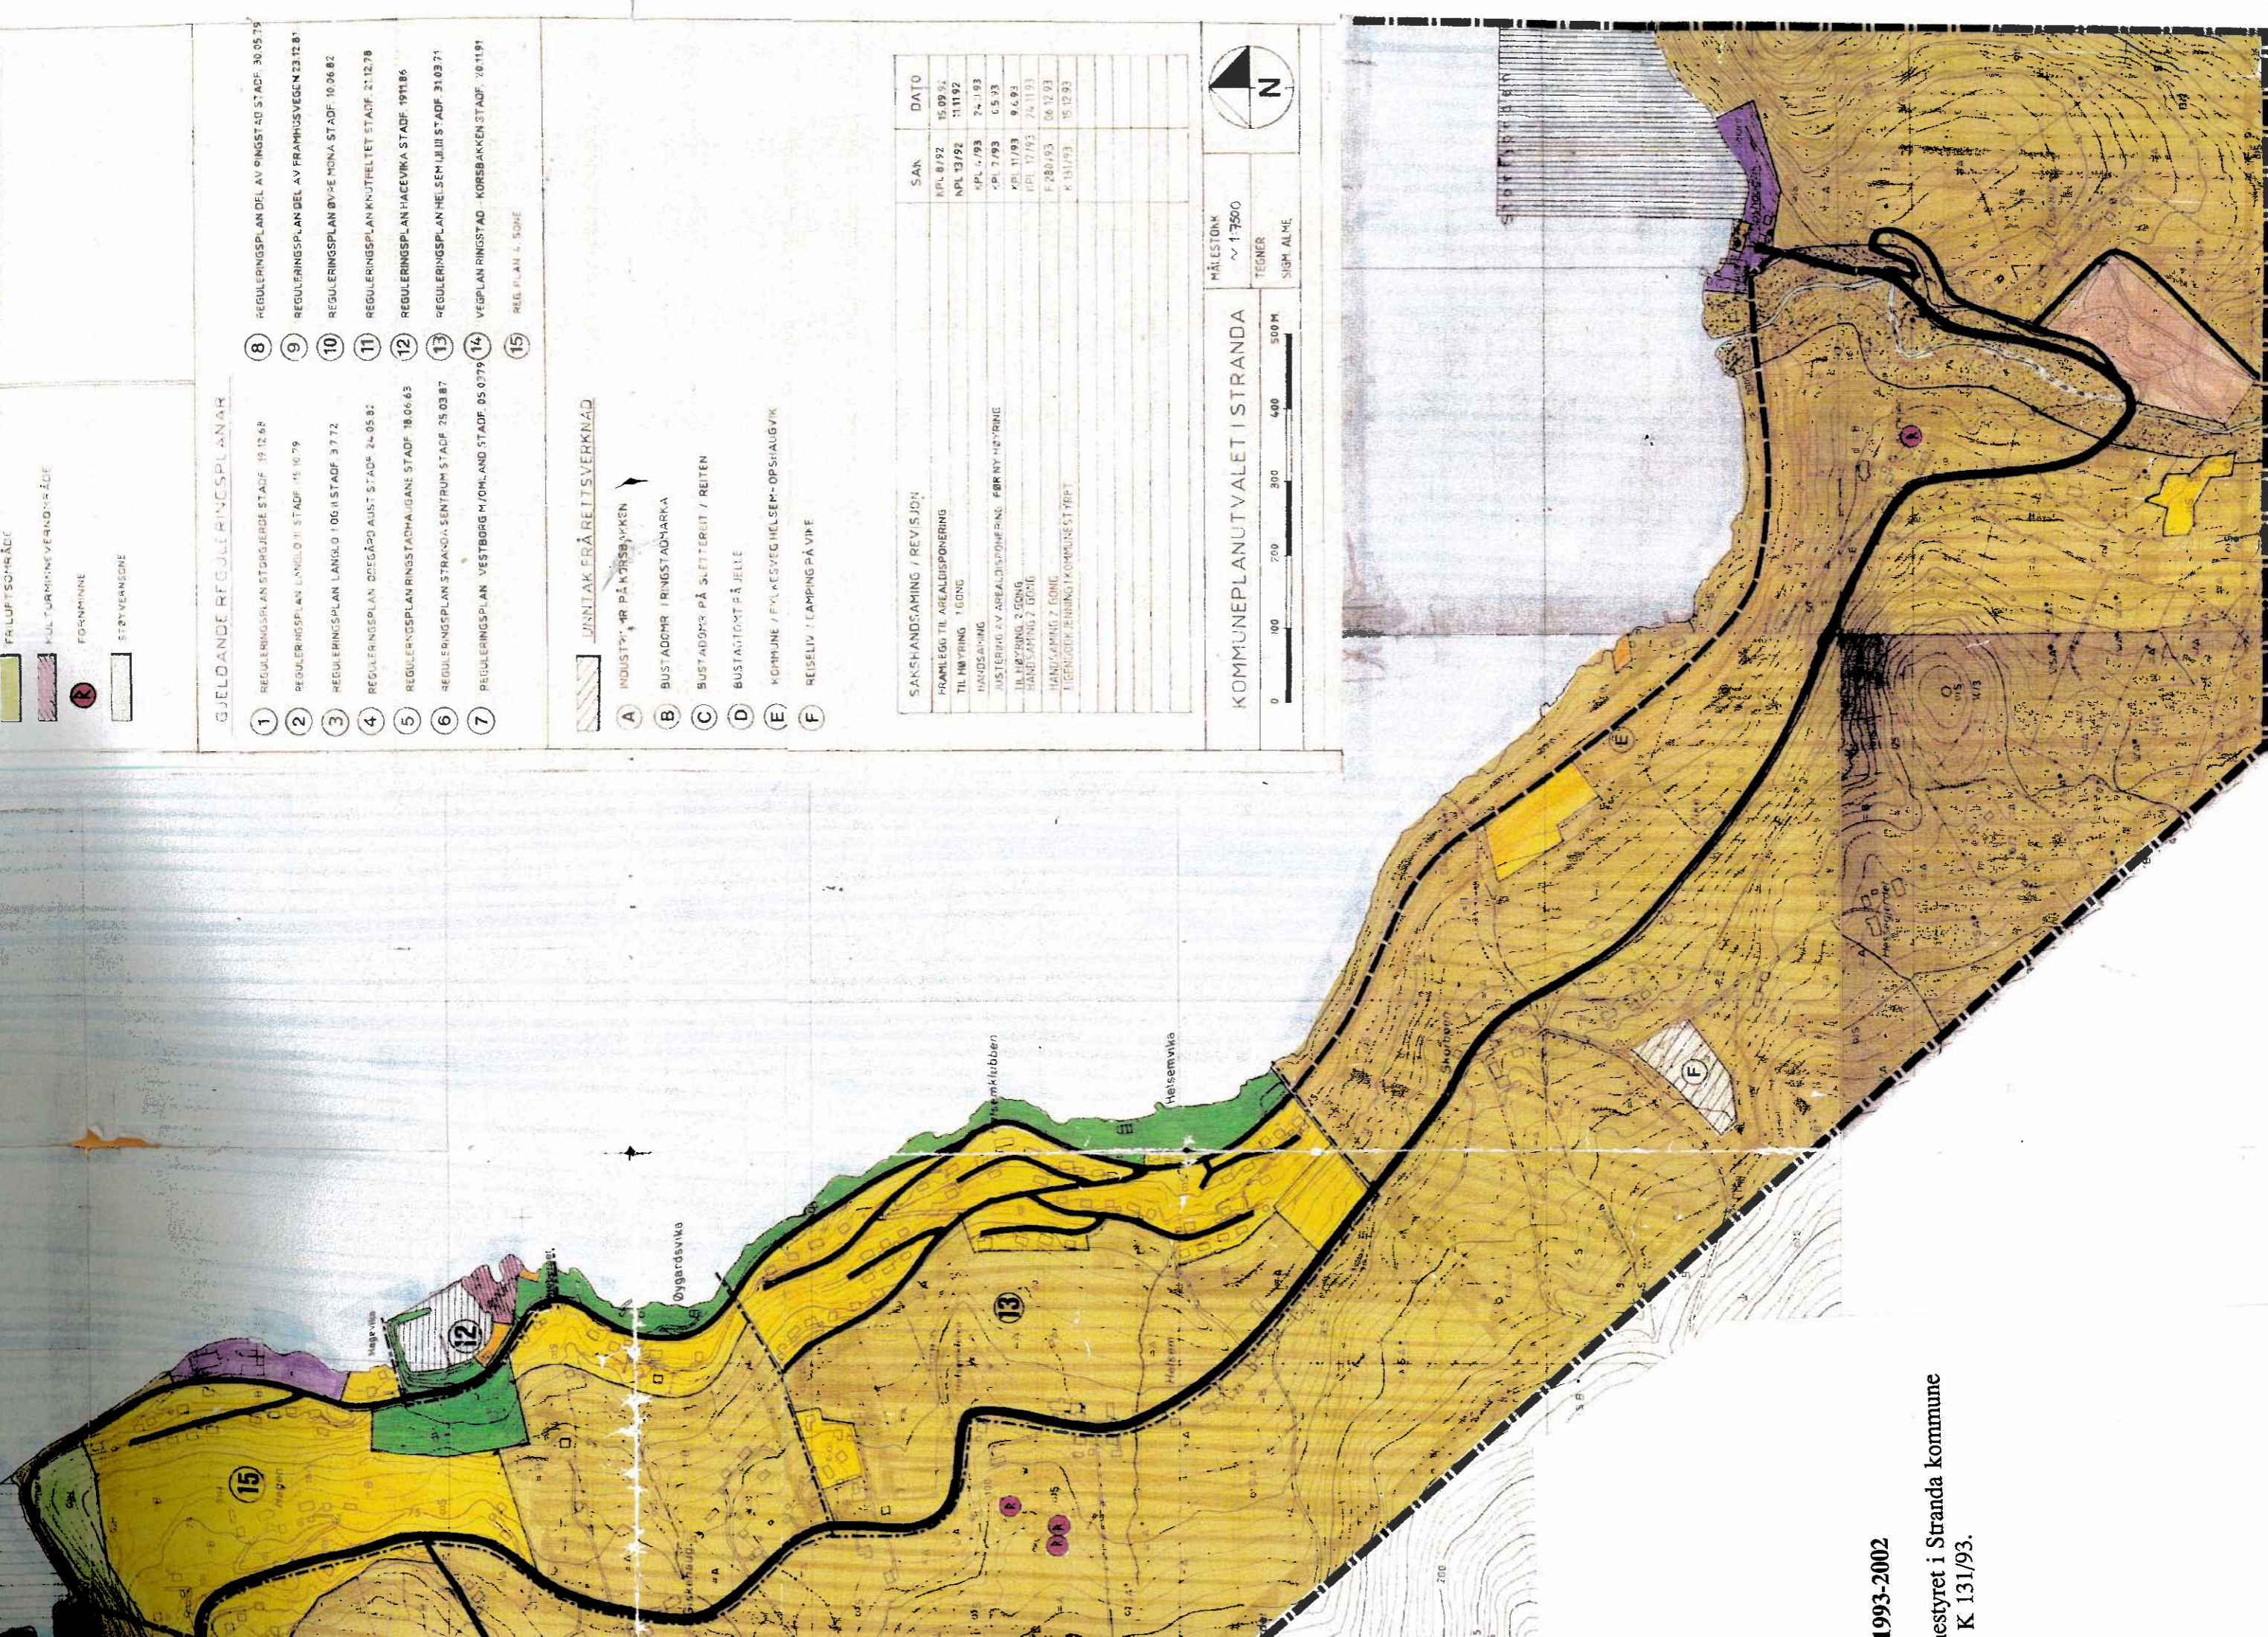

1993-2002

estyret i Stranda kommune

K 131/93.



Naboliste for eiendom: 1525 - 13/1

Eiere:

Eiendom	Navn	Rolle	Personstatus
1525 - 13/1	OPSHAUG JENS PETTER	Hjemmelshaver (H)	Bosatt i Norge
Adresse BYGDA		Poststed 6200 STRANDA	

Naboer:

Eiendom	Navn	Rolle	Personstatus
1525 - 13/6	OPSHAUG HARALD ASTOR	Hjemmelshaver (H)	Bosatt i Norge
Adresse BYGDA		Poststed 6200 STRANDA	

Eiendom	Navn	Rolle	Personstatus
1525 - 14/5	OPSVIK NILS JØRGEN (Død)	Hjemmelshaver (H)	Død
Adresse (Adresse mangler)		Poststed	



Eierliste for:

Eiendom 1525 - 14/16	Navn OPSVIK KNUT HELGE	Rolle Hjemmelshaver (H)	Personstatus Bosatt i Norge
Adresse BYGDAVEGEN 426		Poststed 6200 STRANDA	
Eiendom 1525 - 14/16	Navn OPSVIK NARVE	Rolle Hjemmelshaver (H)	Personstatus Bosatt i Norge
Adresse BYGDAVEGEN 428		Poststed 6200 STRANDA	