


VEDLEGG 3a



E02	27.04.2018	BYGGEELDING	THP	HCS	HCS	HCS
C01	02.03.2018	FOR GJENKOMMELSE	THP	HCS	HCS	HCS
REVISJON	Dato	Beskrivelse	Yngst	Korrigert	Godkjent	
Det tekniske utarbeidelse av dokumentet er basert på de oppgitte data og tegninger. Oppdragsansvarlig har kontrollert at dokumentet er i samsvar med oppdragsbestillingen, og er ikke ansvarlig for feil i oppdragsbestillingen eller i de oppgitte data.						
Oppdragsleder						
HAF IKS						
HAF, MILJØSTASJON						
PERSPEKTIV 2						
Norconsult			Prosjektnummer		5161020 A-90-02-02	
			Dokument		E02	

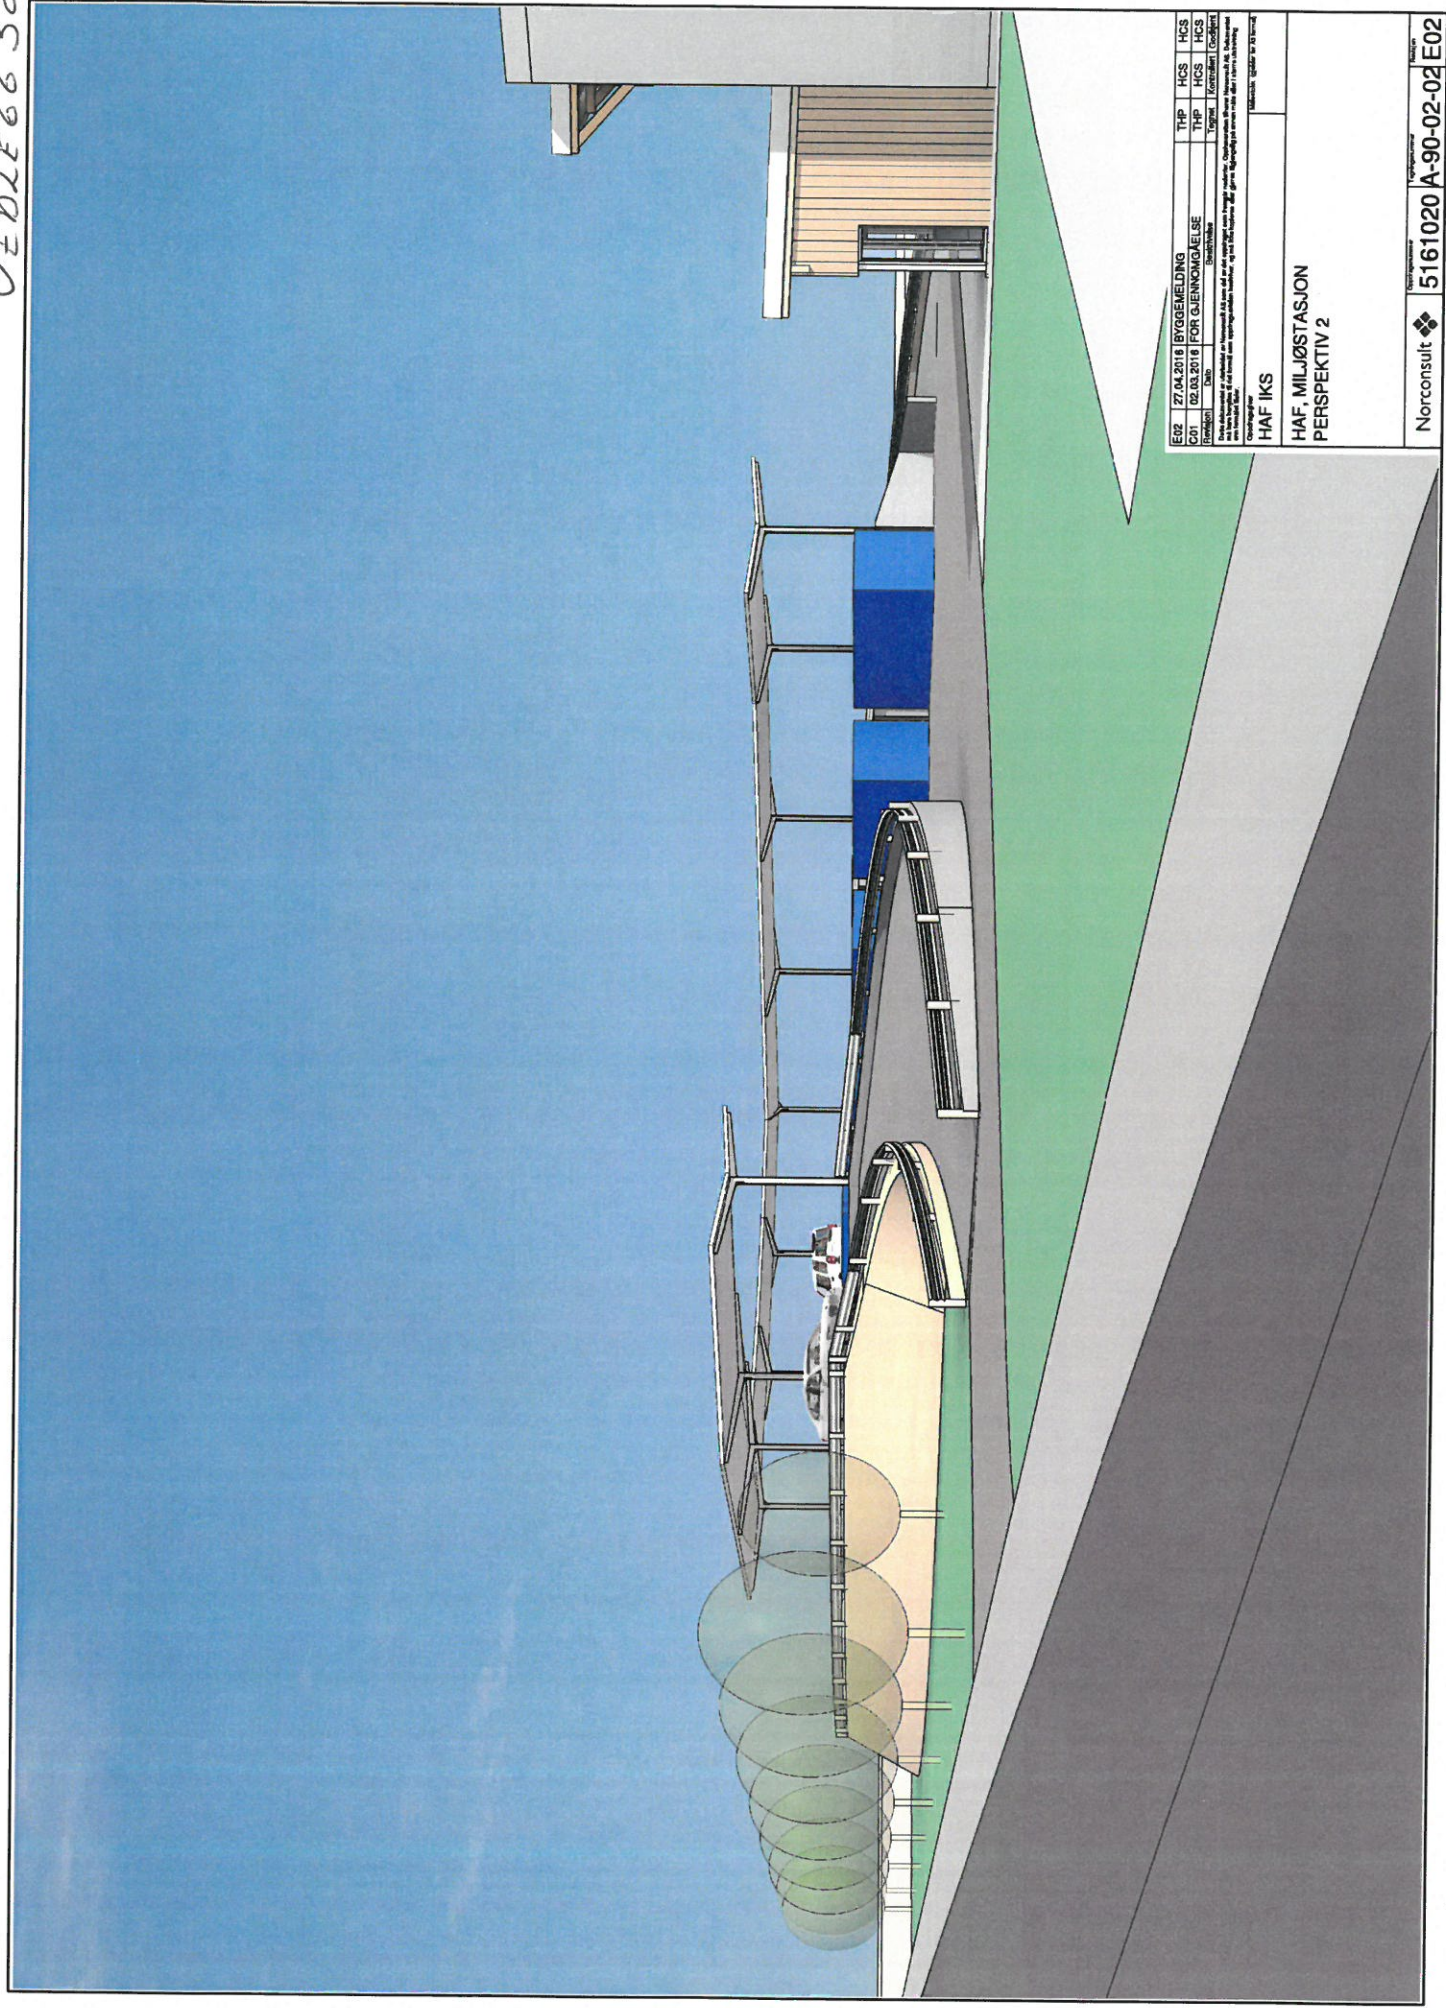


VEOLEGG36

Ekst. istenende bygg

Ny H bygg



FASADE MOT NORD

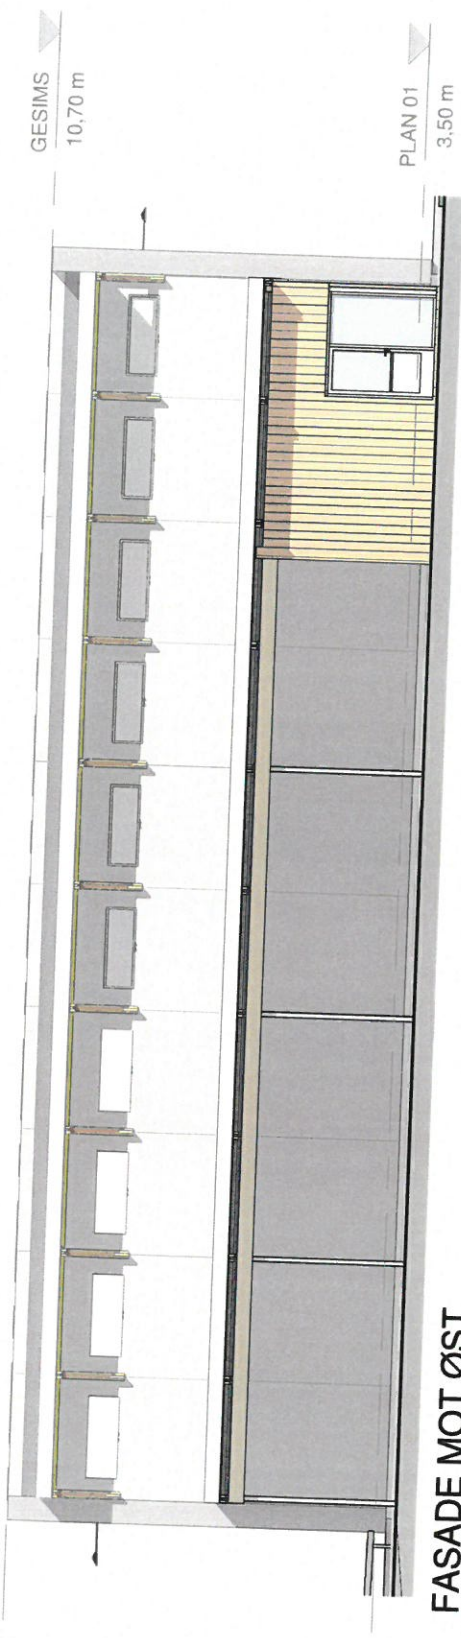

FASADE MOT ØST


FASADE MOT SØR

E01	27.04.2018	BYGGEMELDING	THP	HCS	HCS
Rev./Oppdr.	Dato	Skapstype	Oppdr.	Tilrettel. / Oppdr.	Oppdr.
<small>Alle tegninger er utarbeidet av Norconsult AS med utgangspunkt i de opplysningsmateriale som er levert av oppdragsnehaveren. Oppdragsnehaveren er ansvarlig for at opplysningsmateriale er riktig og komplett. Oppdragsnehaveren er ansvarlig for at opplysningsmateriale er riktig og komplett. Oppdragsnehaveren er ansvarlig for at opplysningsmateriale er riktig og komplett.</small>					
HAF IKS			Målestokk: 1:100		
HAF, MILJØSTASJON			1:100		
FASADER					






VE01E663C

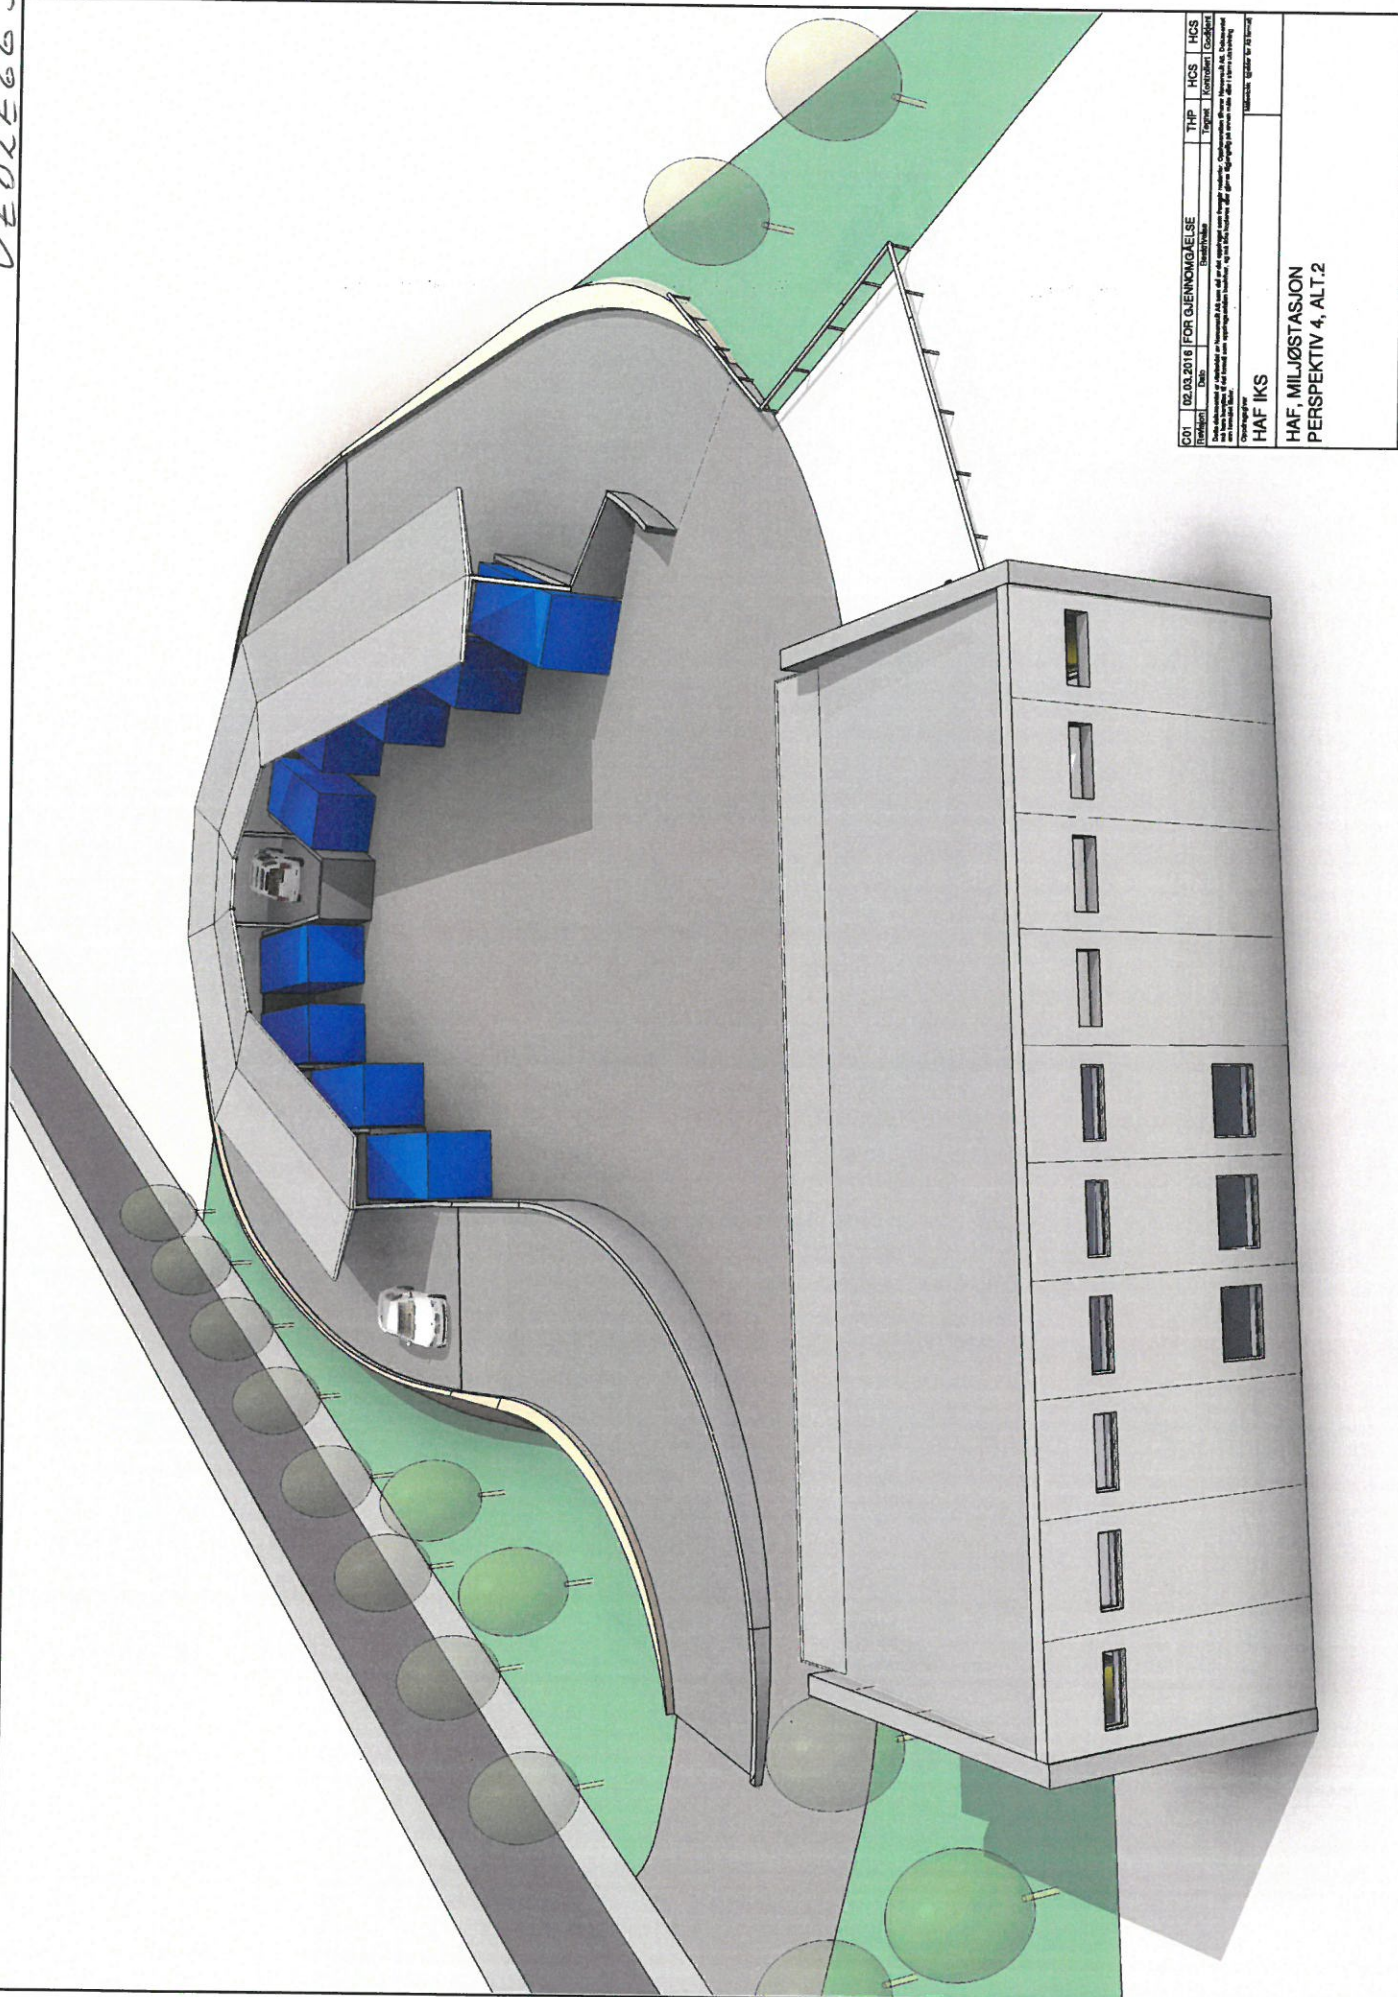


C01	02.03.2018	FOR GLENNINGEISE	THP	HCS	HCS
Rev		Rev	Rev	Rev	Rev
Utskrift av tegning fra prosjektet "HAF, MILJØSTASJON PERSPEKTIV 4, ALT. 2". Tegningen er generert av AutoCAD og er ikke tilgjengelig for redigering.					
Dokumentet er utarbeidet av HAF IKS og er ikke tilgjengelig for redigering.					
Copyright © HAF IKS					

HAF IKS  
HAF, MILJØSTASJON  
PERSPEKTIV 4, ALT. 2

Norconsult  5161020 A-90-02-04 C01



VEDLEGG 3d

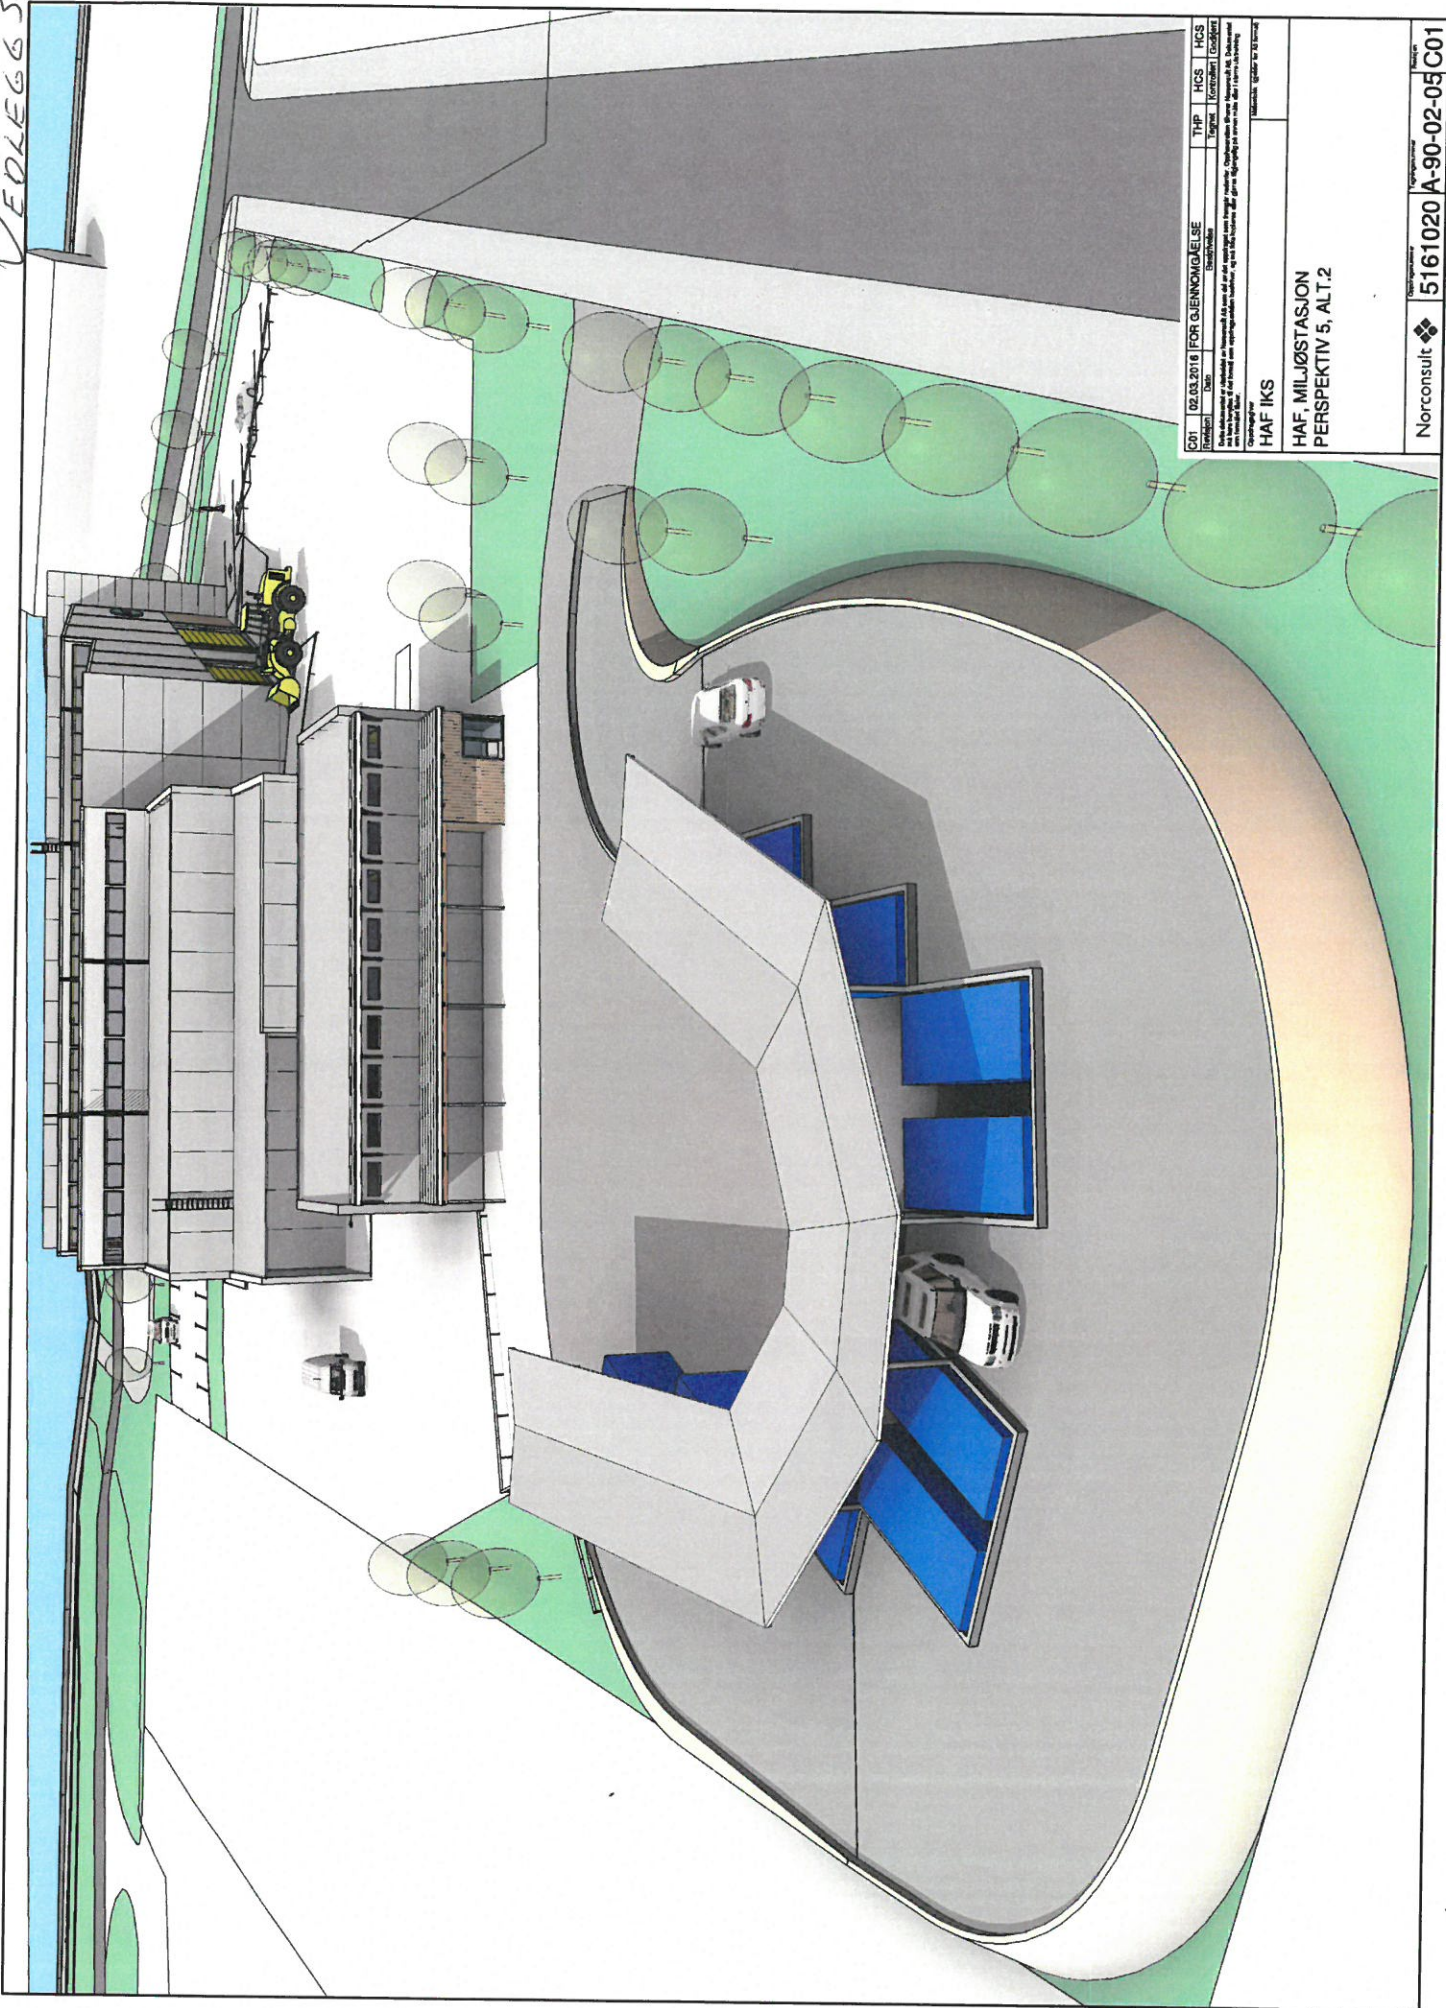


THP	HCS	HCS
02.03.2016	FOR GJENKOMMELSE	
DRIFTSLEDER		
Dokumentet er utarbeidet av HAF IKS og er et uttrykk for HAF IKS' ansvar. Oppdrageren har ansvar for innholdet i dokumentet og for at det er i samsvar med gjeldende lover og forskrifter. HAF IKS er ansvarlig for utarbeidelsen av dokumentet.		
Oppdrager: HAF IKS		


HAF, MILJØSTASJON  
PERSPEKTIV 5, ALT. 2



VEKKEGGE

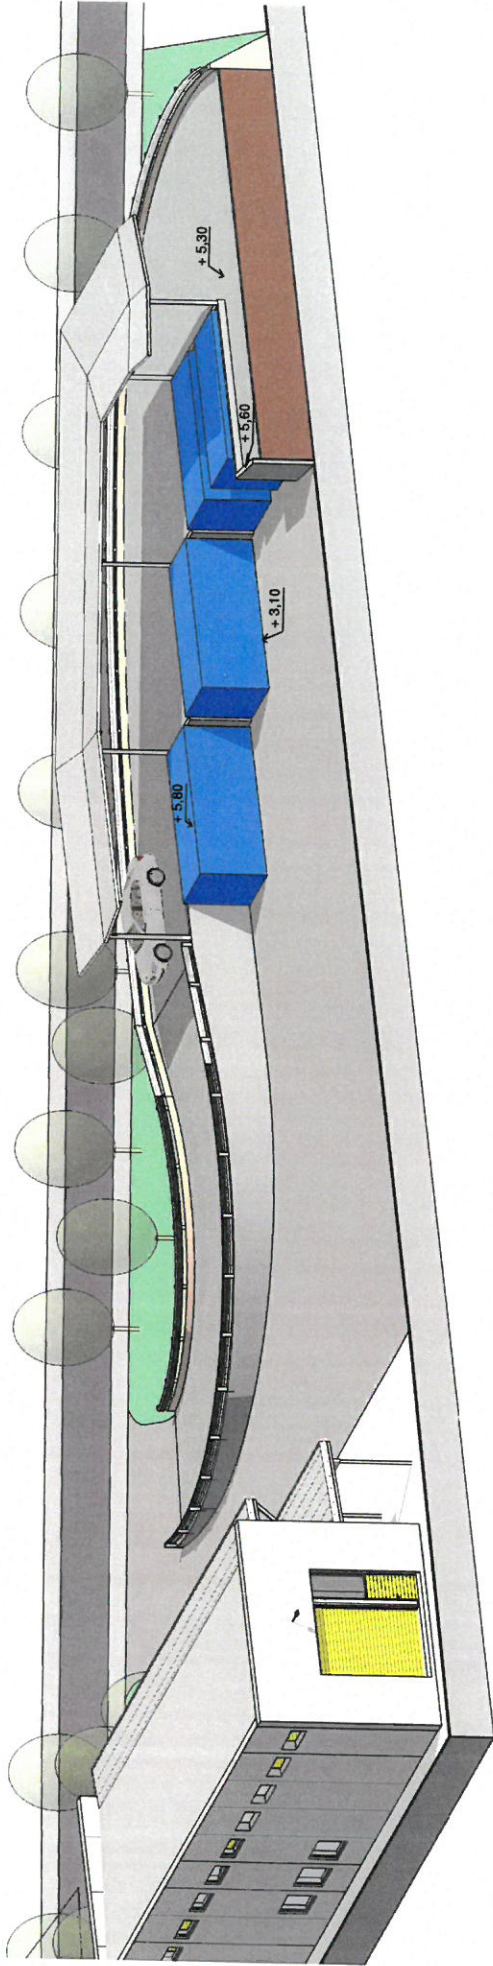

3D

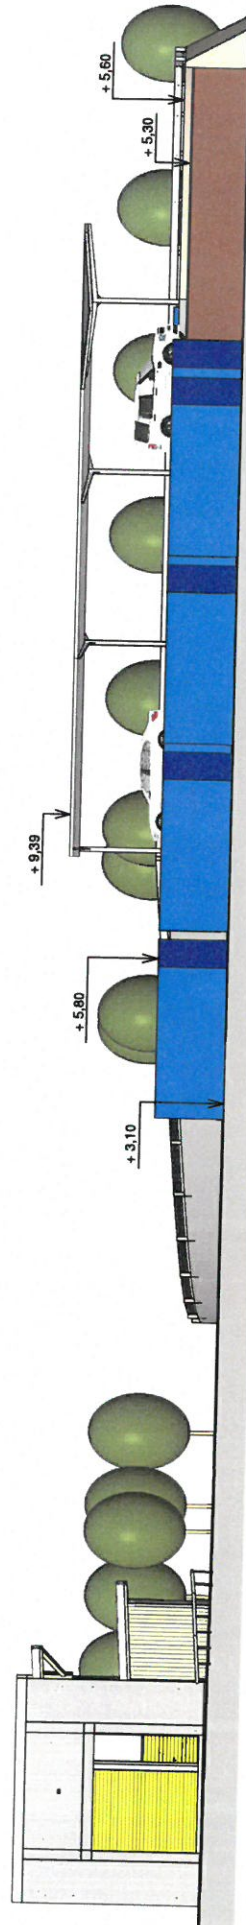

SNITT

E01	27.04.2018	BYGGEMLDING	THP	HCS	THP
Prosjekt	Dato	Byggetype	Utgitt	Utgitt	Utgitt
<p>Alle rettigheter er forbeholdt. Det er ikke tillatt å kopiere eller offentliggjøre innholdet i denne dokumentasjonen uten tillatelse fra Norconsult AS. Dette dokumentet er utarbeidet av Norconsult AS og er et resultat av samarbeidet mellom Norconsult AS og kunde. Det er ikke tillatt å kopiere eller offentliggjøre innholdet i dette dokumentet uten tillatelse fra Norconsult AS.</p>					
Oppdragsnavn			Målestokk: 1:200		
HAF IKS			HAF, MILJØSTASJON 3D OG SNITT		
Norconsult		Prosjektnummer		5161020 A-90-02-07 E01	