




Tegnforklaring

- Anleggsbrakke
- Anleggsgrense
- Helikopterlandingsplass (20 x 20 m)
- Kulturminne m/10 m sone
- Permanent konstruksjon
- Tunnel

Referanser:  
 124859-LARK-RAP-002 - Detaljplan for miljø og landskap  
 124859-RIEn-RAP-004 - Teknisk plan

--	--	--	--	--

Rev.	Beskrivelse	Dato	Tegn.	Kontr.	Godkj.
			LARK		A3
			Date		
			13.11.2014		
			Format/Målestokk		
			1:5000		
<b>Smibelg og Storåvatn</b>					
<b>STORÅVATN KRAFTVERK</b> Storåvatnet Arealbruksplan					
<b>Multiconsult</b> www.multiconsult.no		Status Oppdragsnr. <b>124859</b>	Konstr./Tegnet ANV Tegningsnr. <b>124859-2-206</b>	Kontrollert PB	Godkjent HBS Rev. <b>00</b>

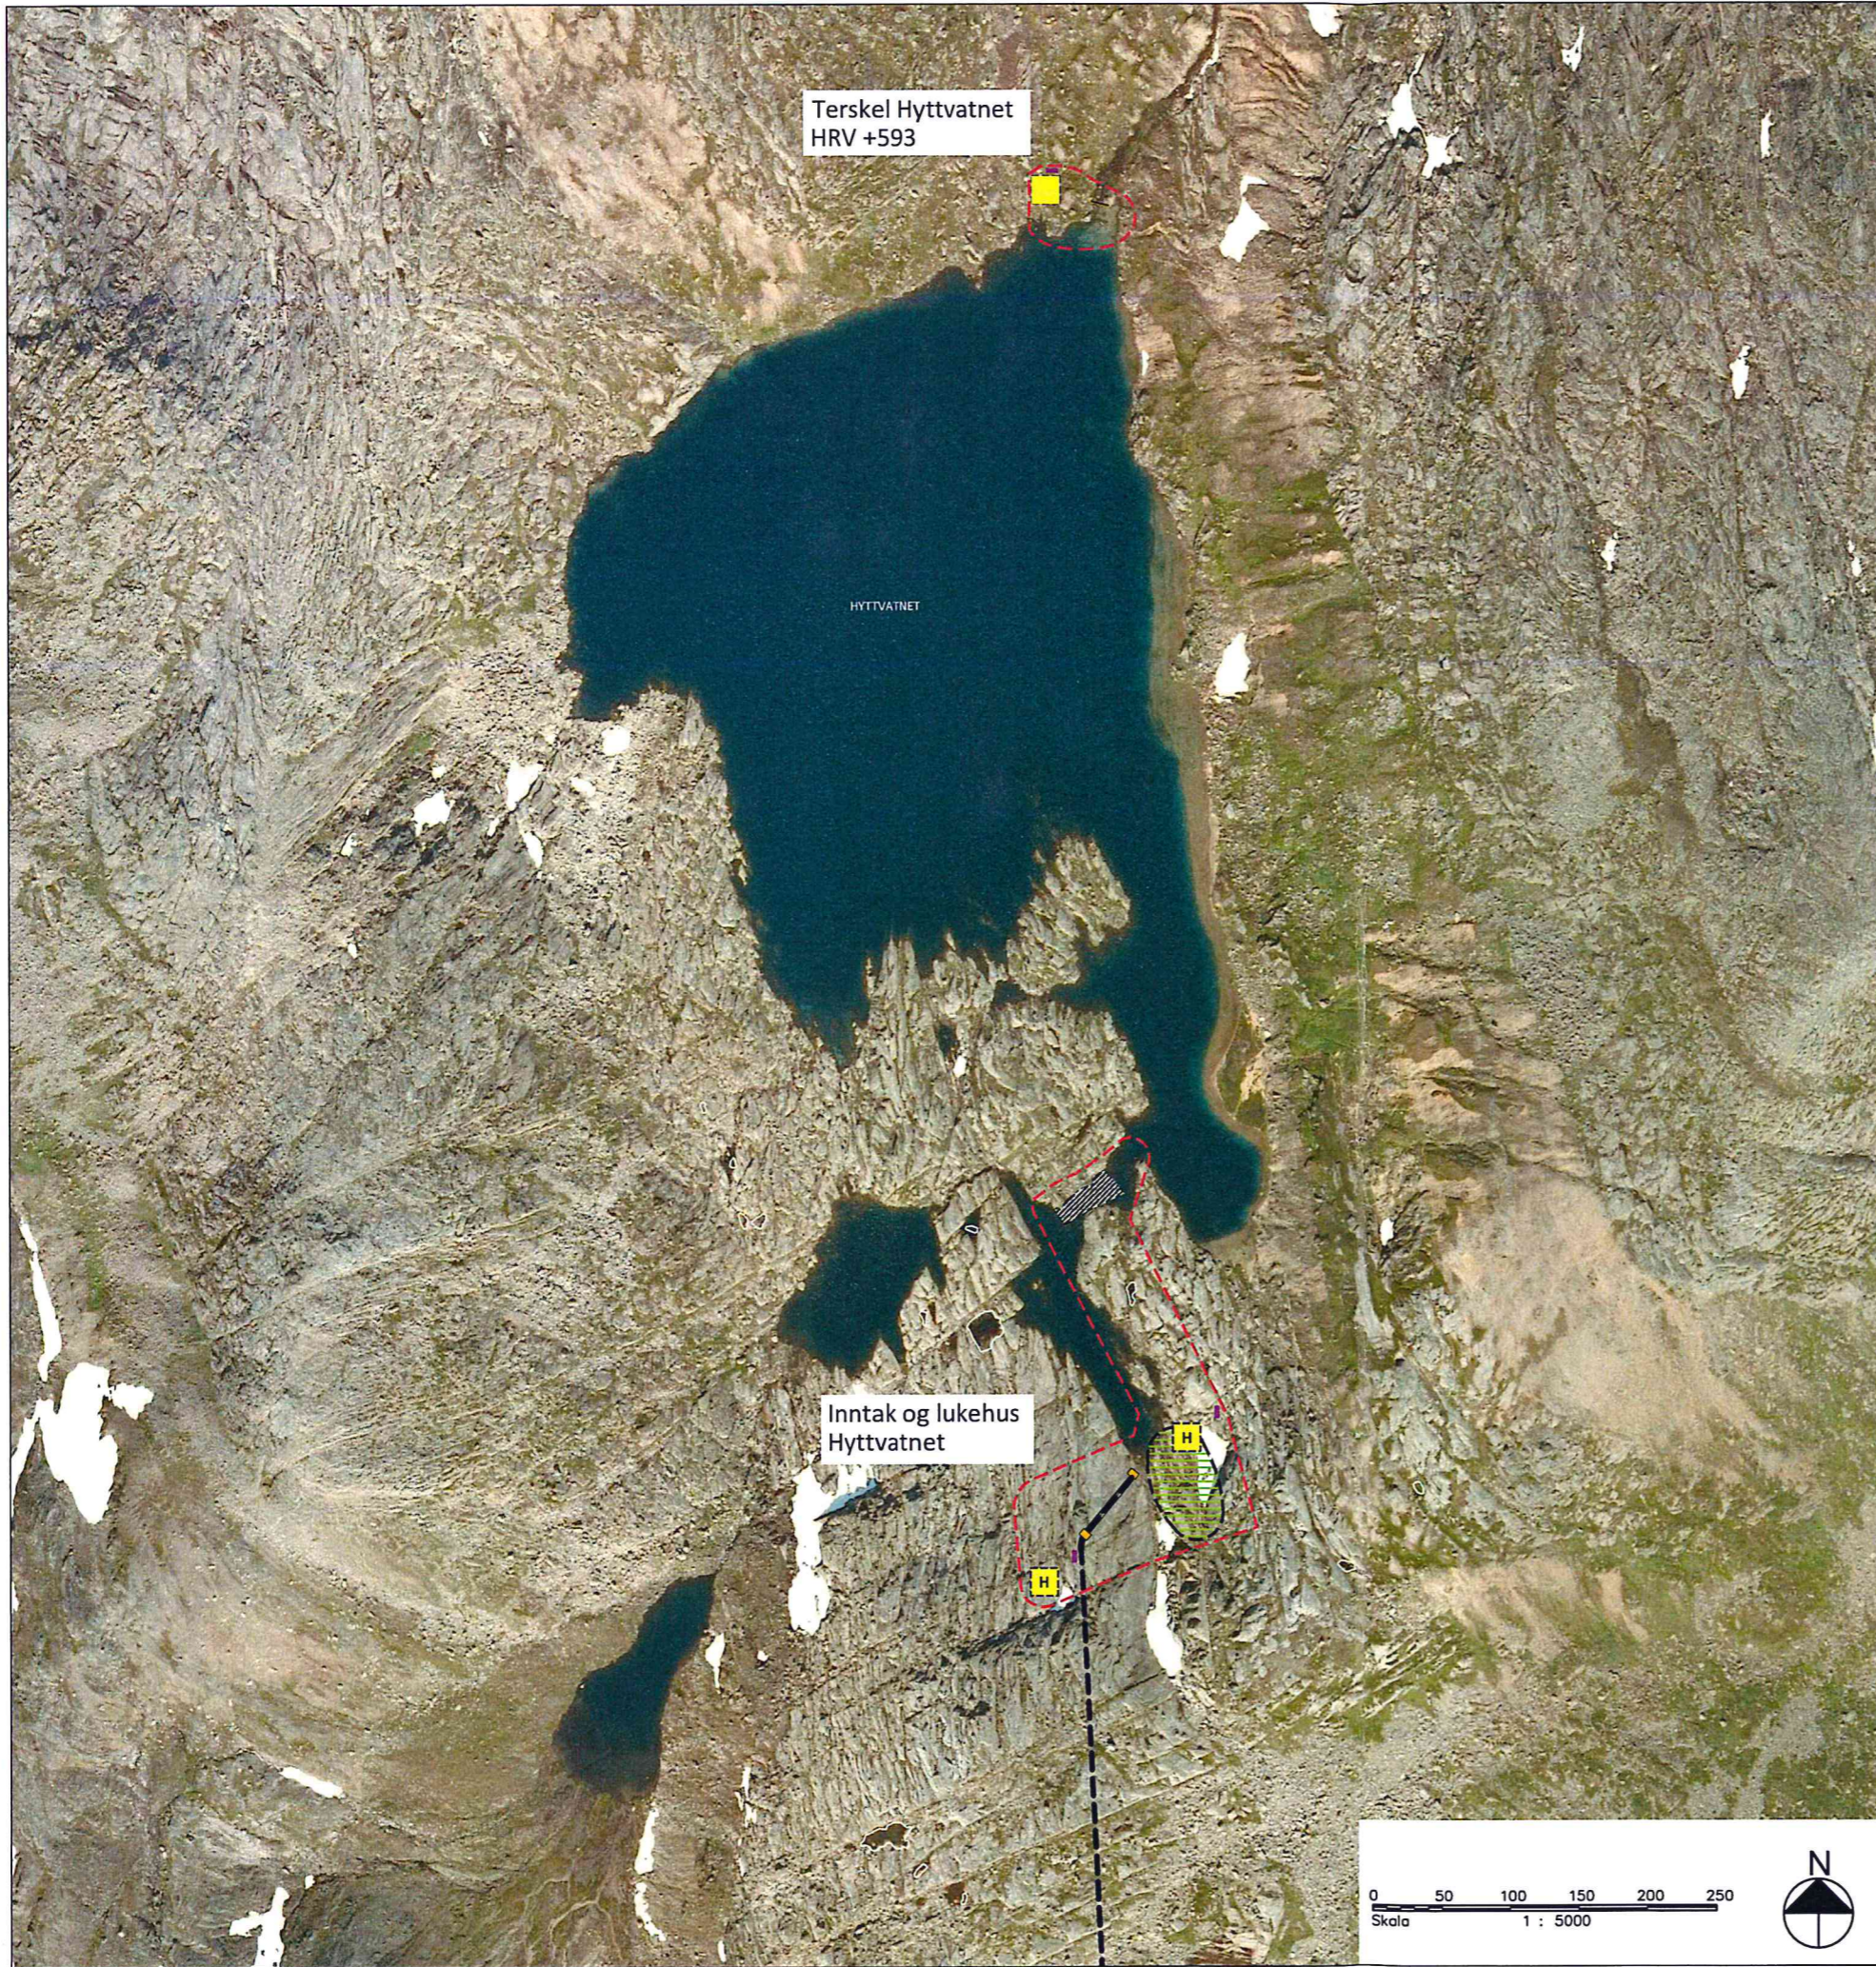

Terskel Hyttvatnet  
HRV +593

HYTTVATNET


Inntak og lukehus  
Hyttvatnet


Tegnforklaring


- Anleggsbrakke
- - - Anleggsgrense
- H Helikopterlandingsplass (20 x 20 m)
- Permanent konstruksjon
- Tippområde
- Sprengt kanal Hyttvatn
- - - Tunnel

Referanser:  
124859-LARK-RAP-002 - Detaljplan for miljø og landskap  
124859-RIEn-RAP-004 - Teknisk plan

Rev	Beskrivelse	Dato	Tegn	Kontr.	Godkj.

 <b>Smibelg og Storåvatn</b>	Fag	LARK	Format	A3
	Dato	13.11.2014		
<b>STORÅVATN KRAFTVERK</b> Hyttvatnet Arealbruksplan		Format/Målestokk:	1:5000	
<b>Multiconsult</b> www.multiconsult.no	Status	Konstr./Tegnet	Kontrollert	Godkjent
	Oppdragsnr.	ANV	PB	HBS
124859	Tegningsnr.	124859-2-205	Rev.	00

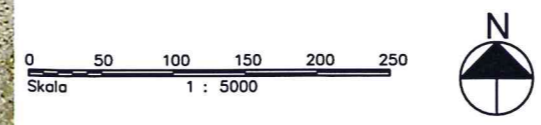

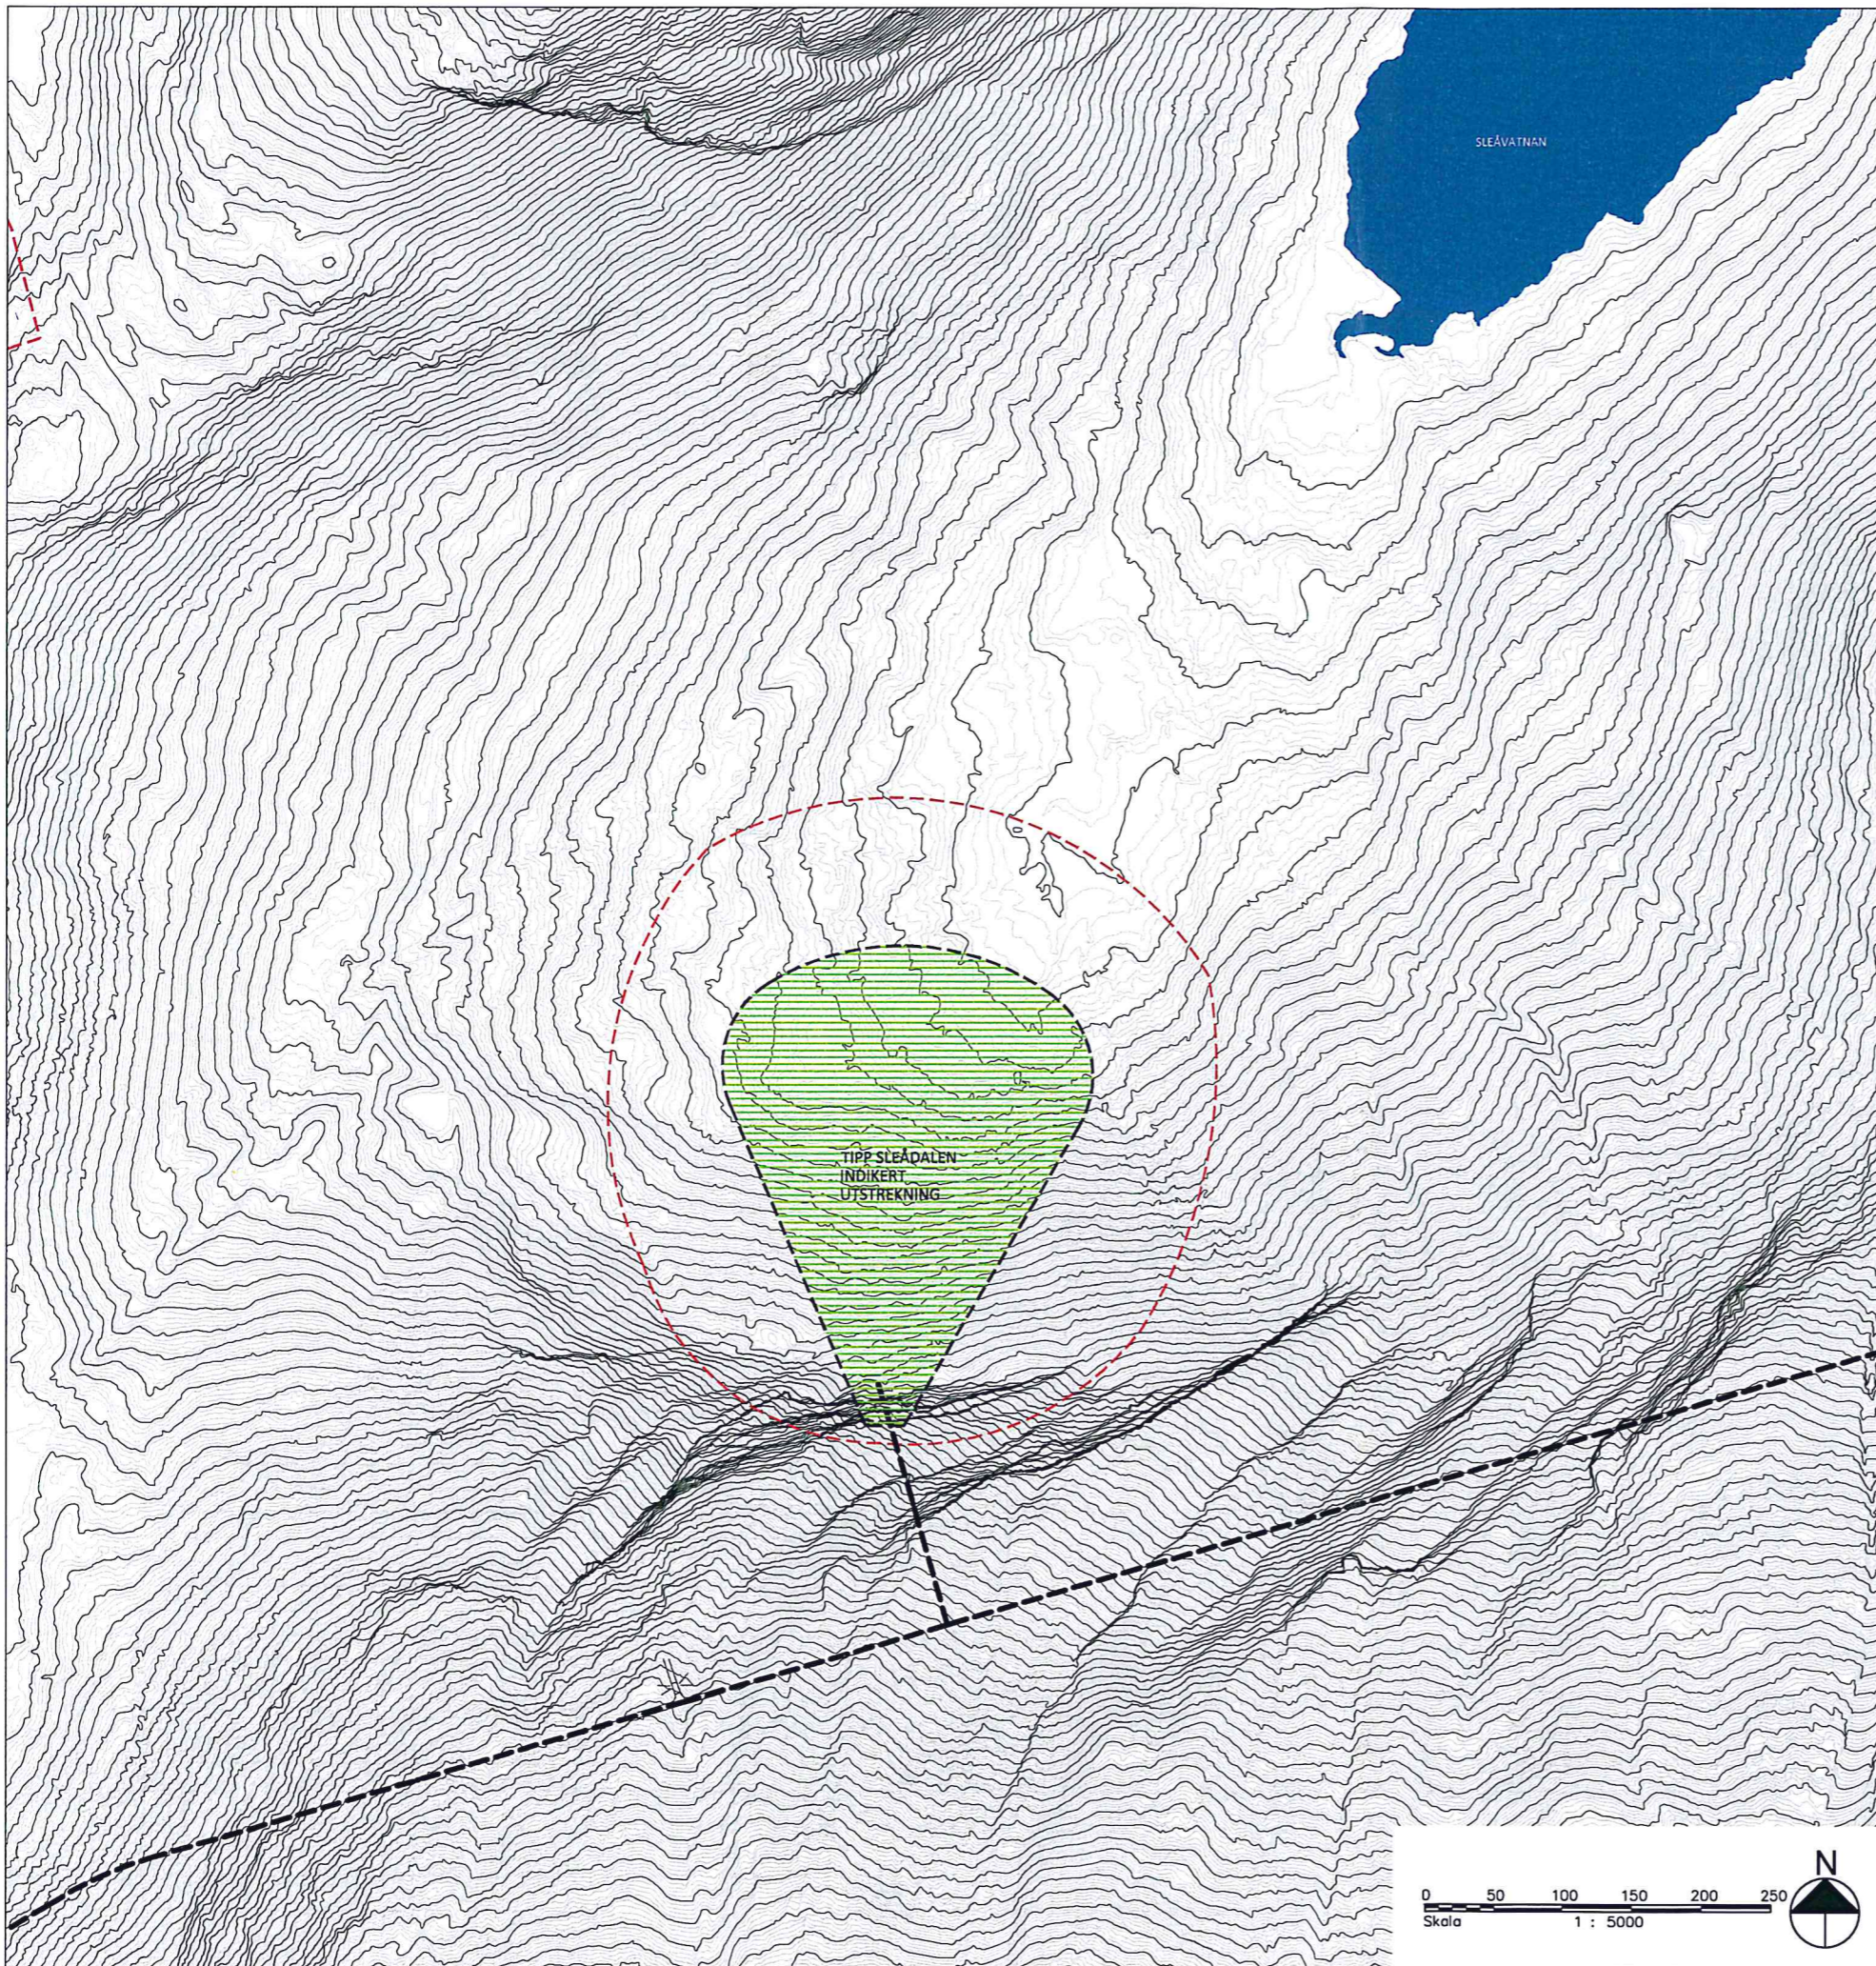


Tegnforklaring

- Anleggsgrense
- Tunnel
- Tippområde


Referanser:  
 124859-LARK-RAP-002 - Detaljplan for miljø og landskap  
 124859-RIEn-RAP-004 - Teknisk plan



Rev	Beskrivelse	Dato	Tegn.	Kontr.	Godkj.

 <b>Smibelg og Storåvatn</b>	Fag	Format
	LARK	A3
Dato		13.11.2014
Format/Hålestokk:		1:5000

<b>STORÅVATN KRAFTVERK</b> Tipp Sleådalen Arealbruksplan		Status	Konstr./Tegnet	Kontrollert	Godkjent
<b>Multiconsult</b> <small>www.multiconsult.no</small>		Oppdragsnr.	ANV	PB	HBS
 Skala 1 : 5000		124859	124859-2-204		00

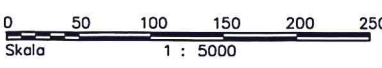


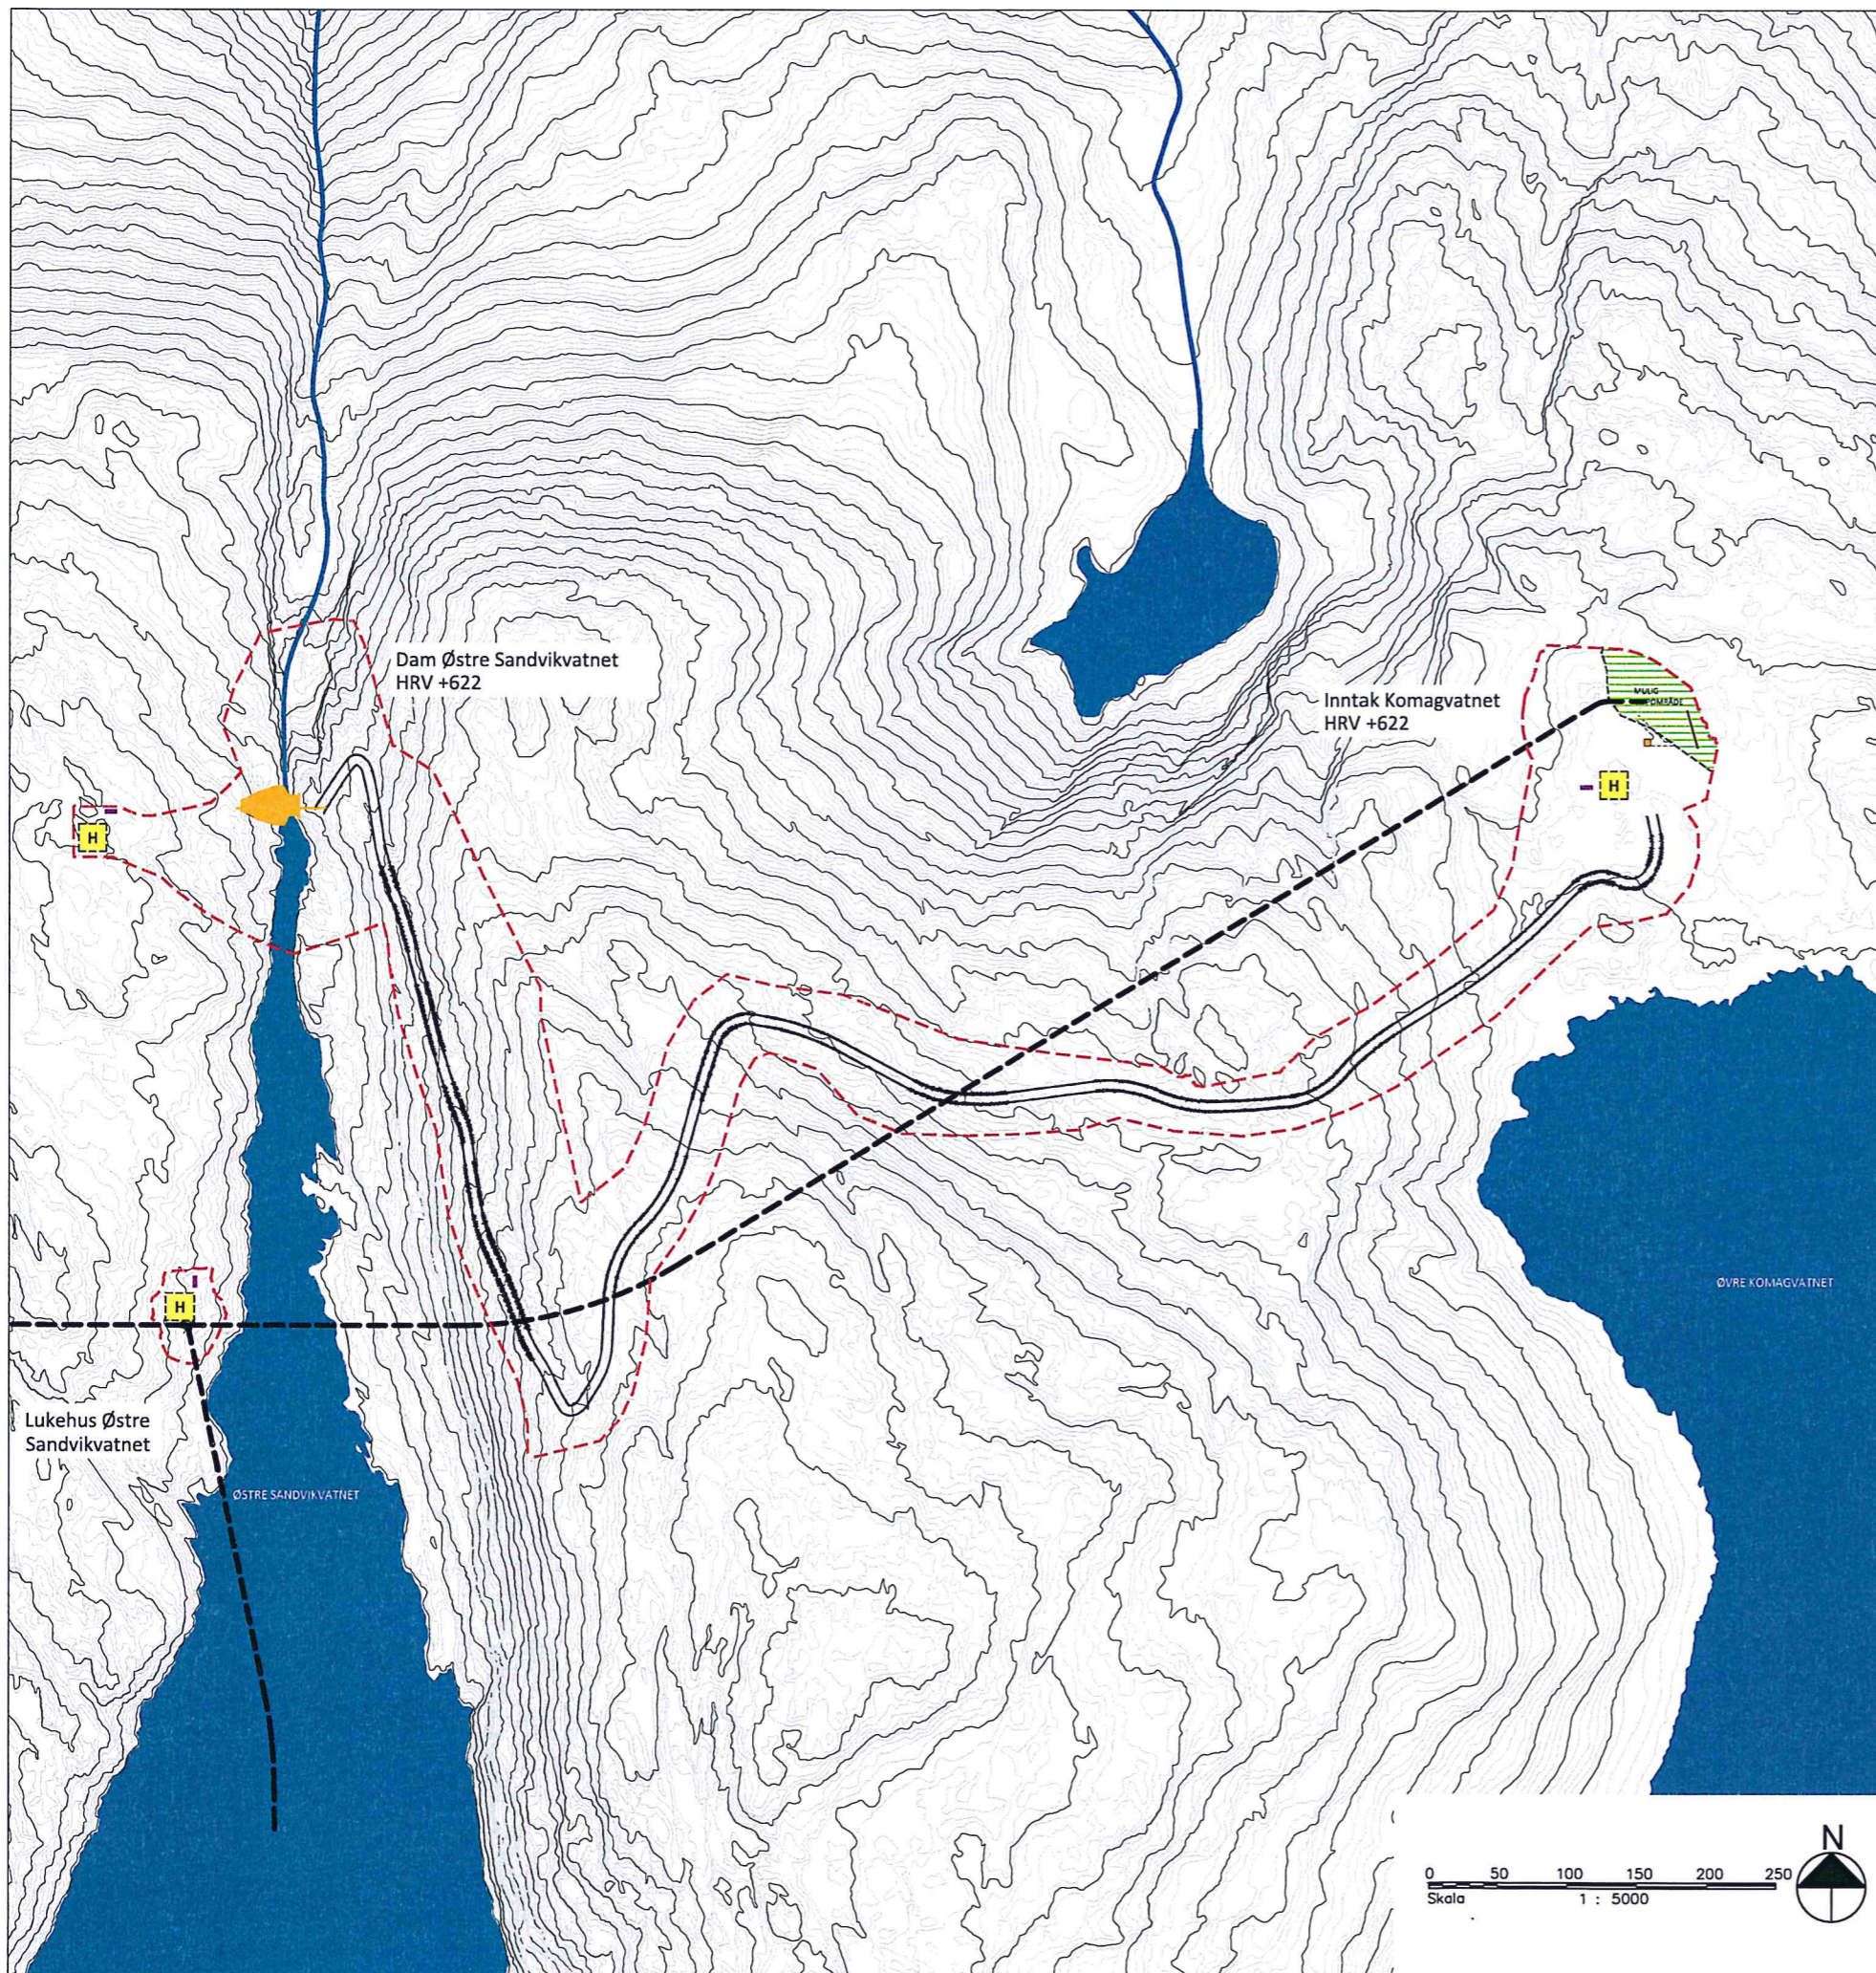
Tegnforklaring

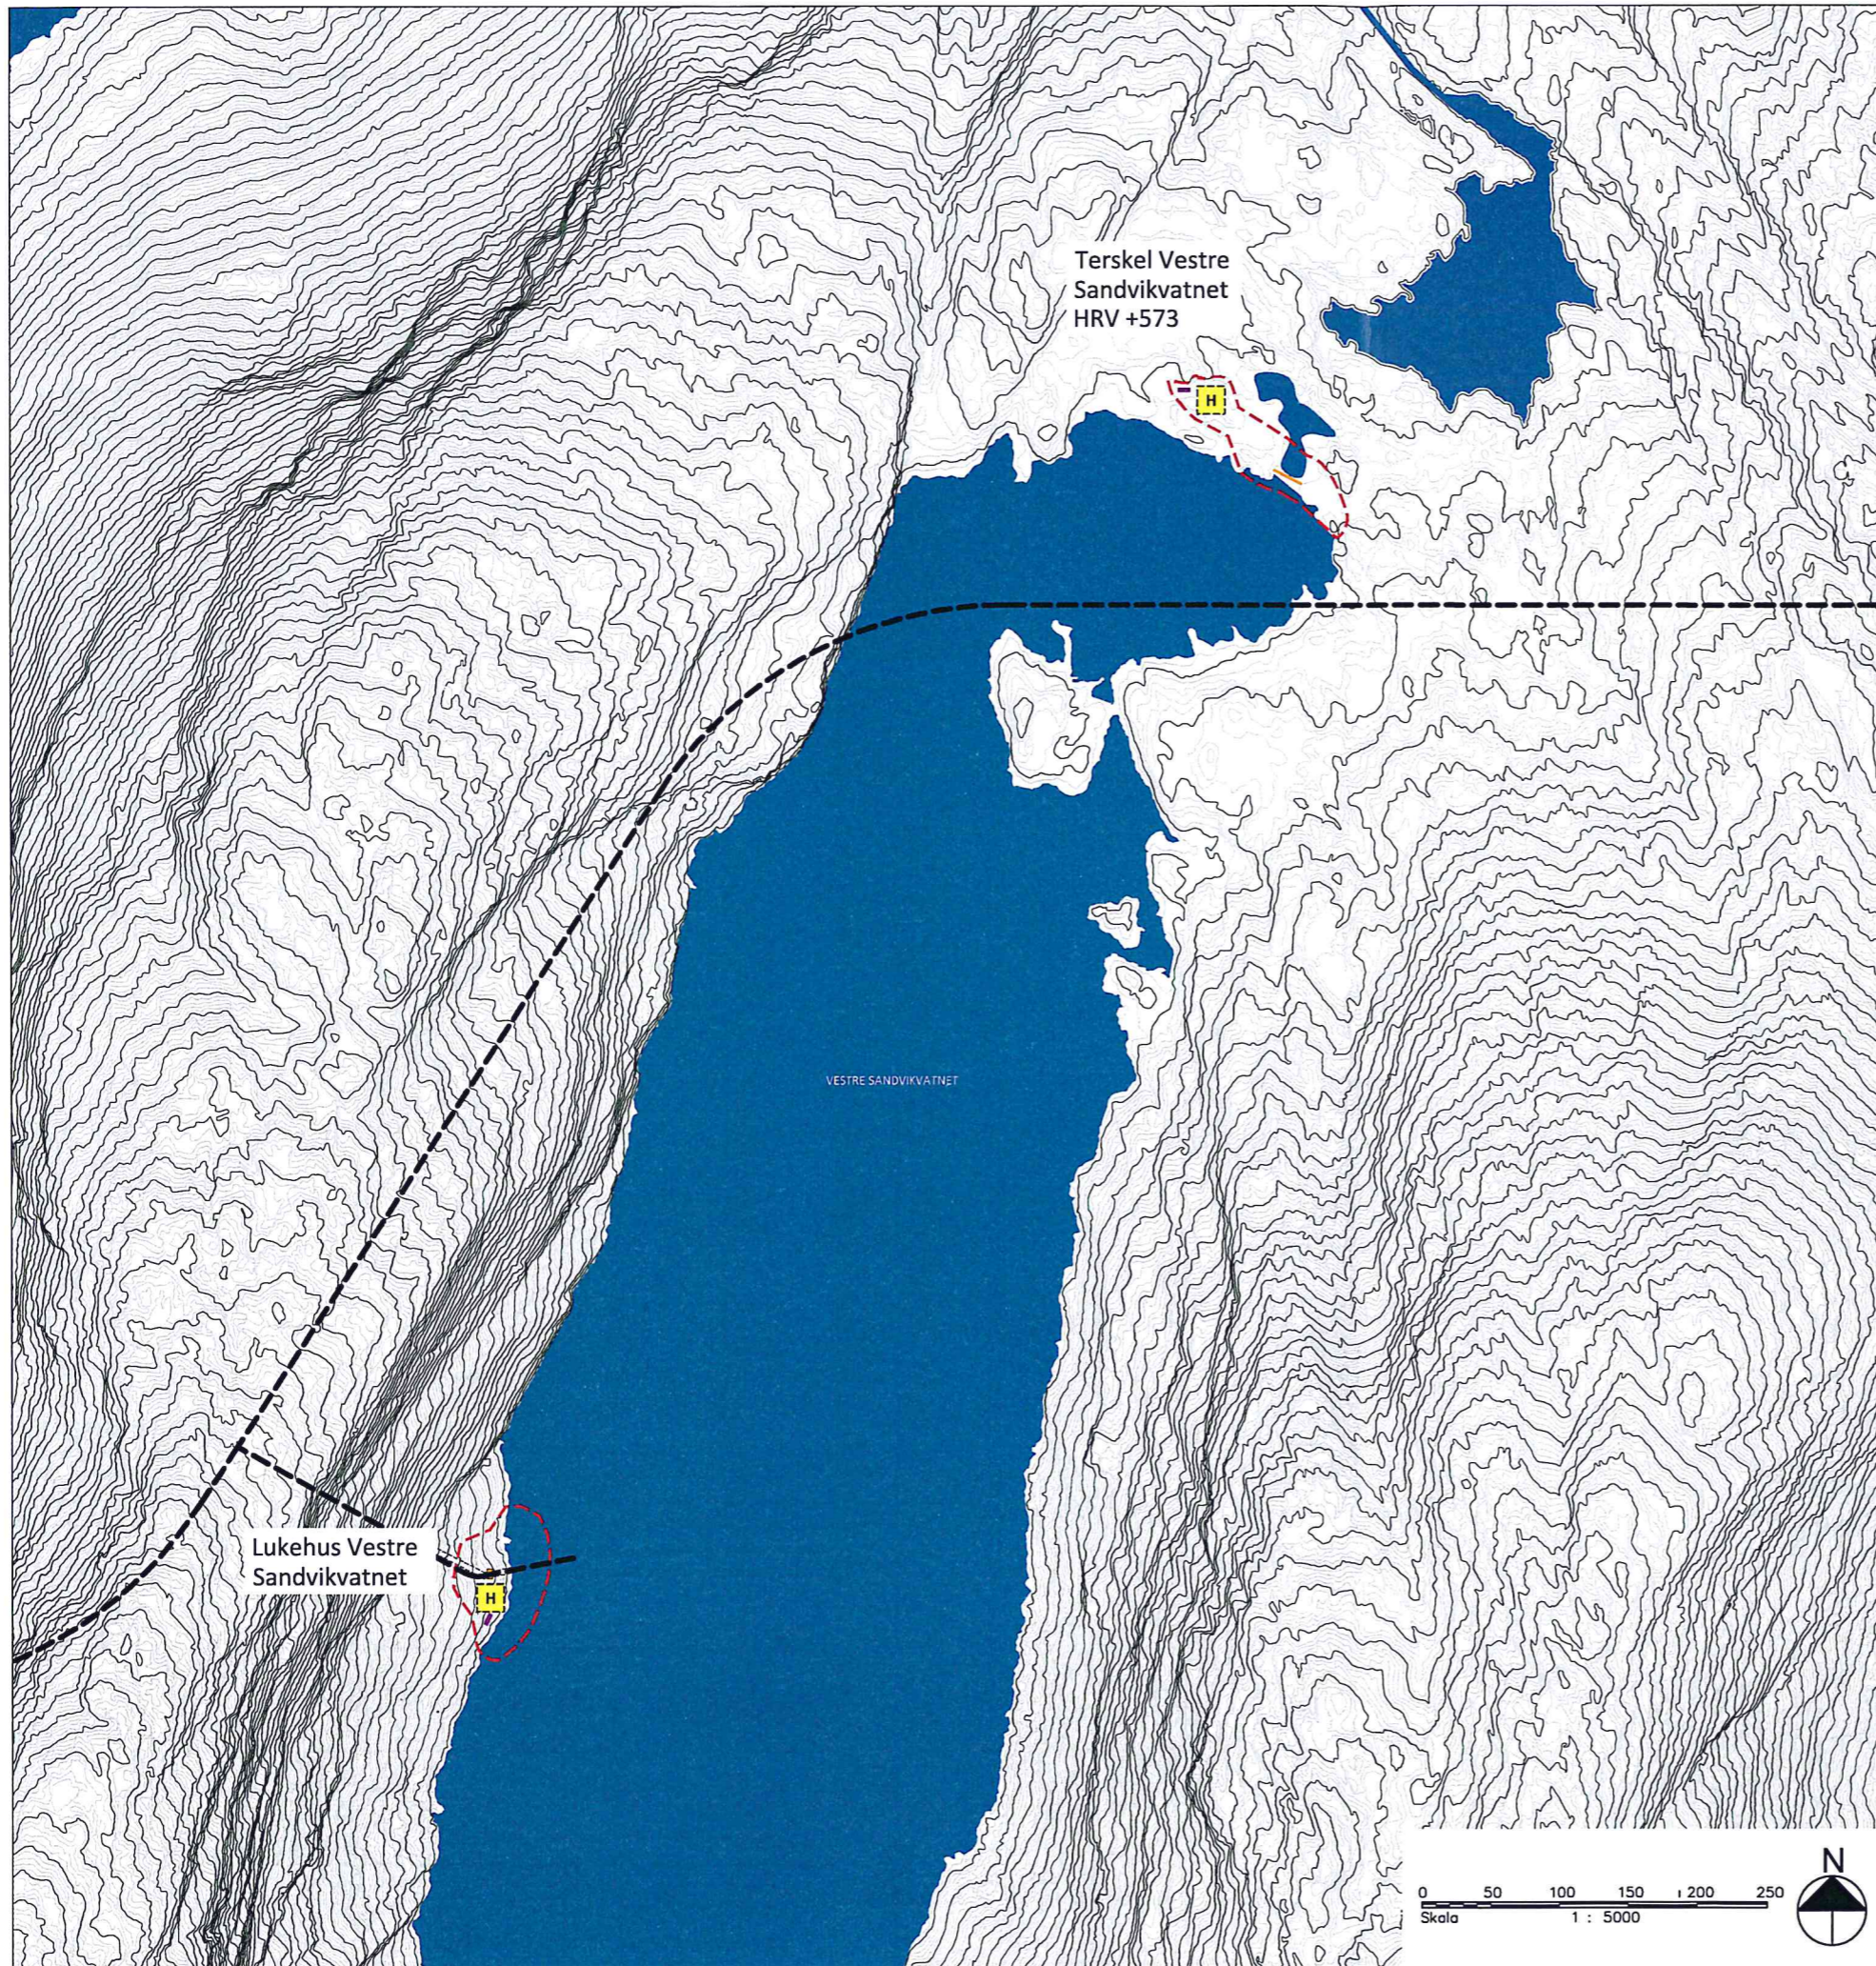- Anleggsbrakke
- - - Anleggsgrense
- H Helikopterlandingsplass (20 x 20 m)
- Permanent konstruksjon
- - - Tunnel

Referanser:  
 124859-LARK-RAP-002 - Detaljplan for miljø og landskap  
 124859-RIEn-RAP-004 - Teknisk plan


Rev.	Beskrivelse	Dato	Tegn.	Kontr.	Godkj.

 <b>Smibelg og Storåvatn</b>	Fag	LARK	Format	A3
	Dato	13.11.2014		
<b>STORÅVATN KRAFTVERK</b> Vestre Sandvikvatnet Arealbruksplan		Format/Hålestokk:	1:5000	
<b>Multiconsult</b> www.multiconsult.no	Status	Konstr./Tegnet	Kontrollert	Godkjent
	Oppdragsnr.	ANV	PB	HBS
124859	Tegningsnr.	124859-2-203		Rev.
				00




### Tegnforklaring

- Anleggsbrakke
- - Anleggsgrense
- [H] Helikopterlandingsplass (20x20 m)
- [Green hatched] Mulig tippområde
- [Black dashed] Mulig midlertidig anleggsvei
- [Yellow] Permanent konstruksjon
- - Tunnel

Referanser:  
 124859-LARK-RAP-002 - Detaljplan for miljø og landskap  
 124859-RIEn-RAP-004 - Teknisk plan



Rev.	Beskrivelse	Dato	Tegn.	Kontr.	Godkj.

 <b>Smibelg og Storåvatn</b>	Fag	Format
	LARK	A3
Date		13.11.2014
Format/Målestokk:		1:5000

<b>Multiconsult</b> www.multiconsult.no	Status	Konstr./Tegnet	Kontrollert	Godkjent
	Oppdragsnr.	ANV	PB	HBS
124859	124859-2-202			00



### Tegnforklaring

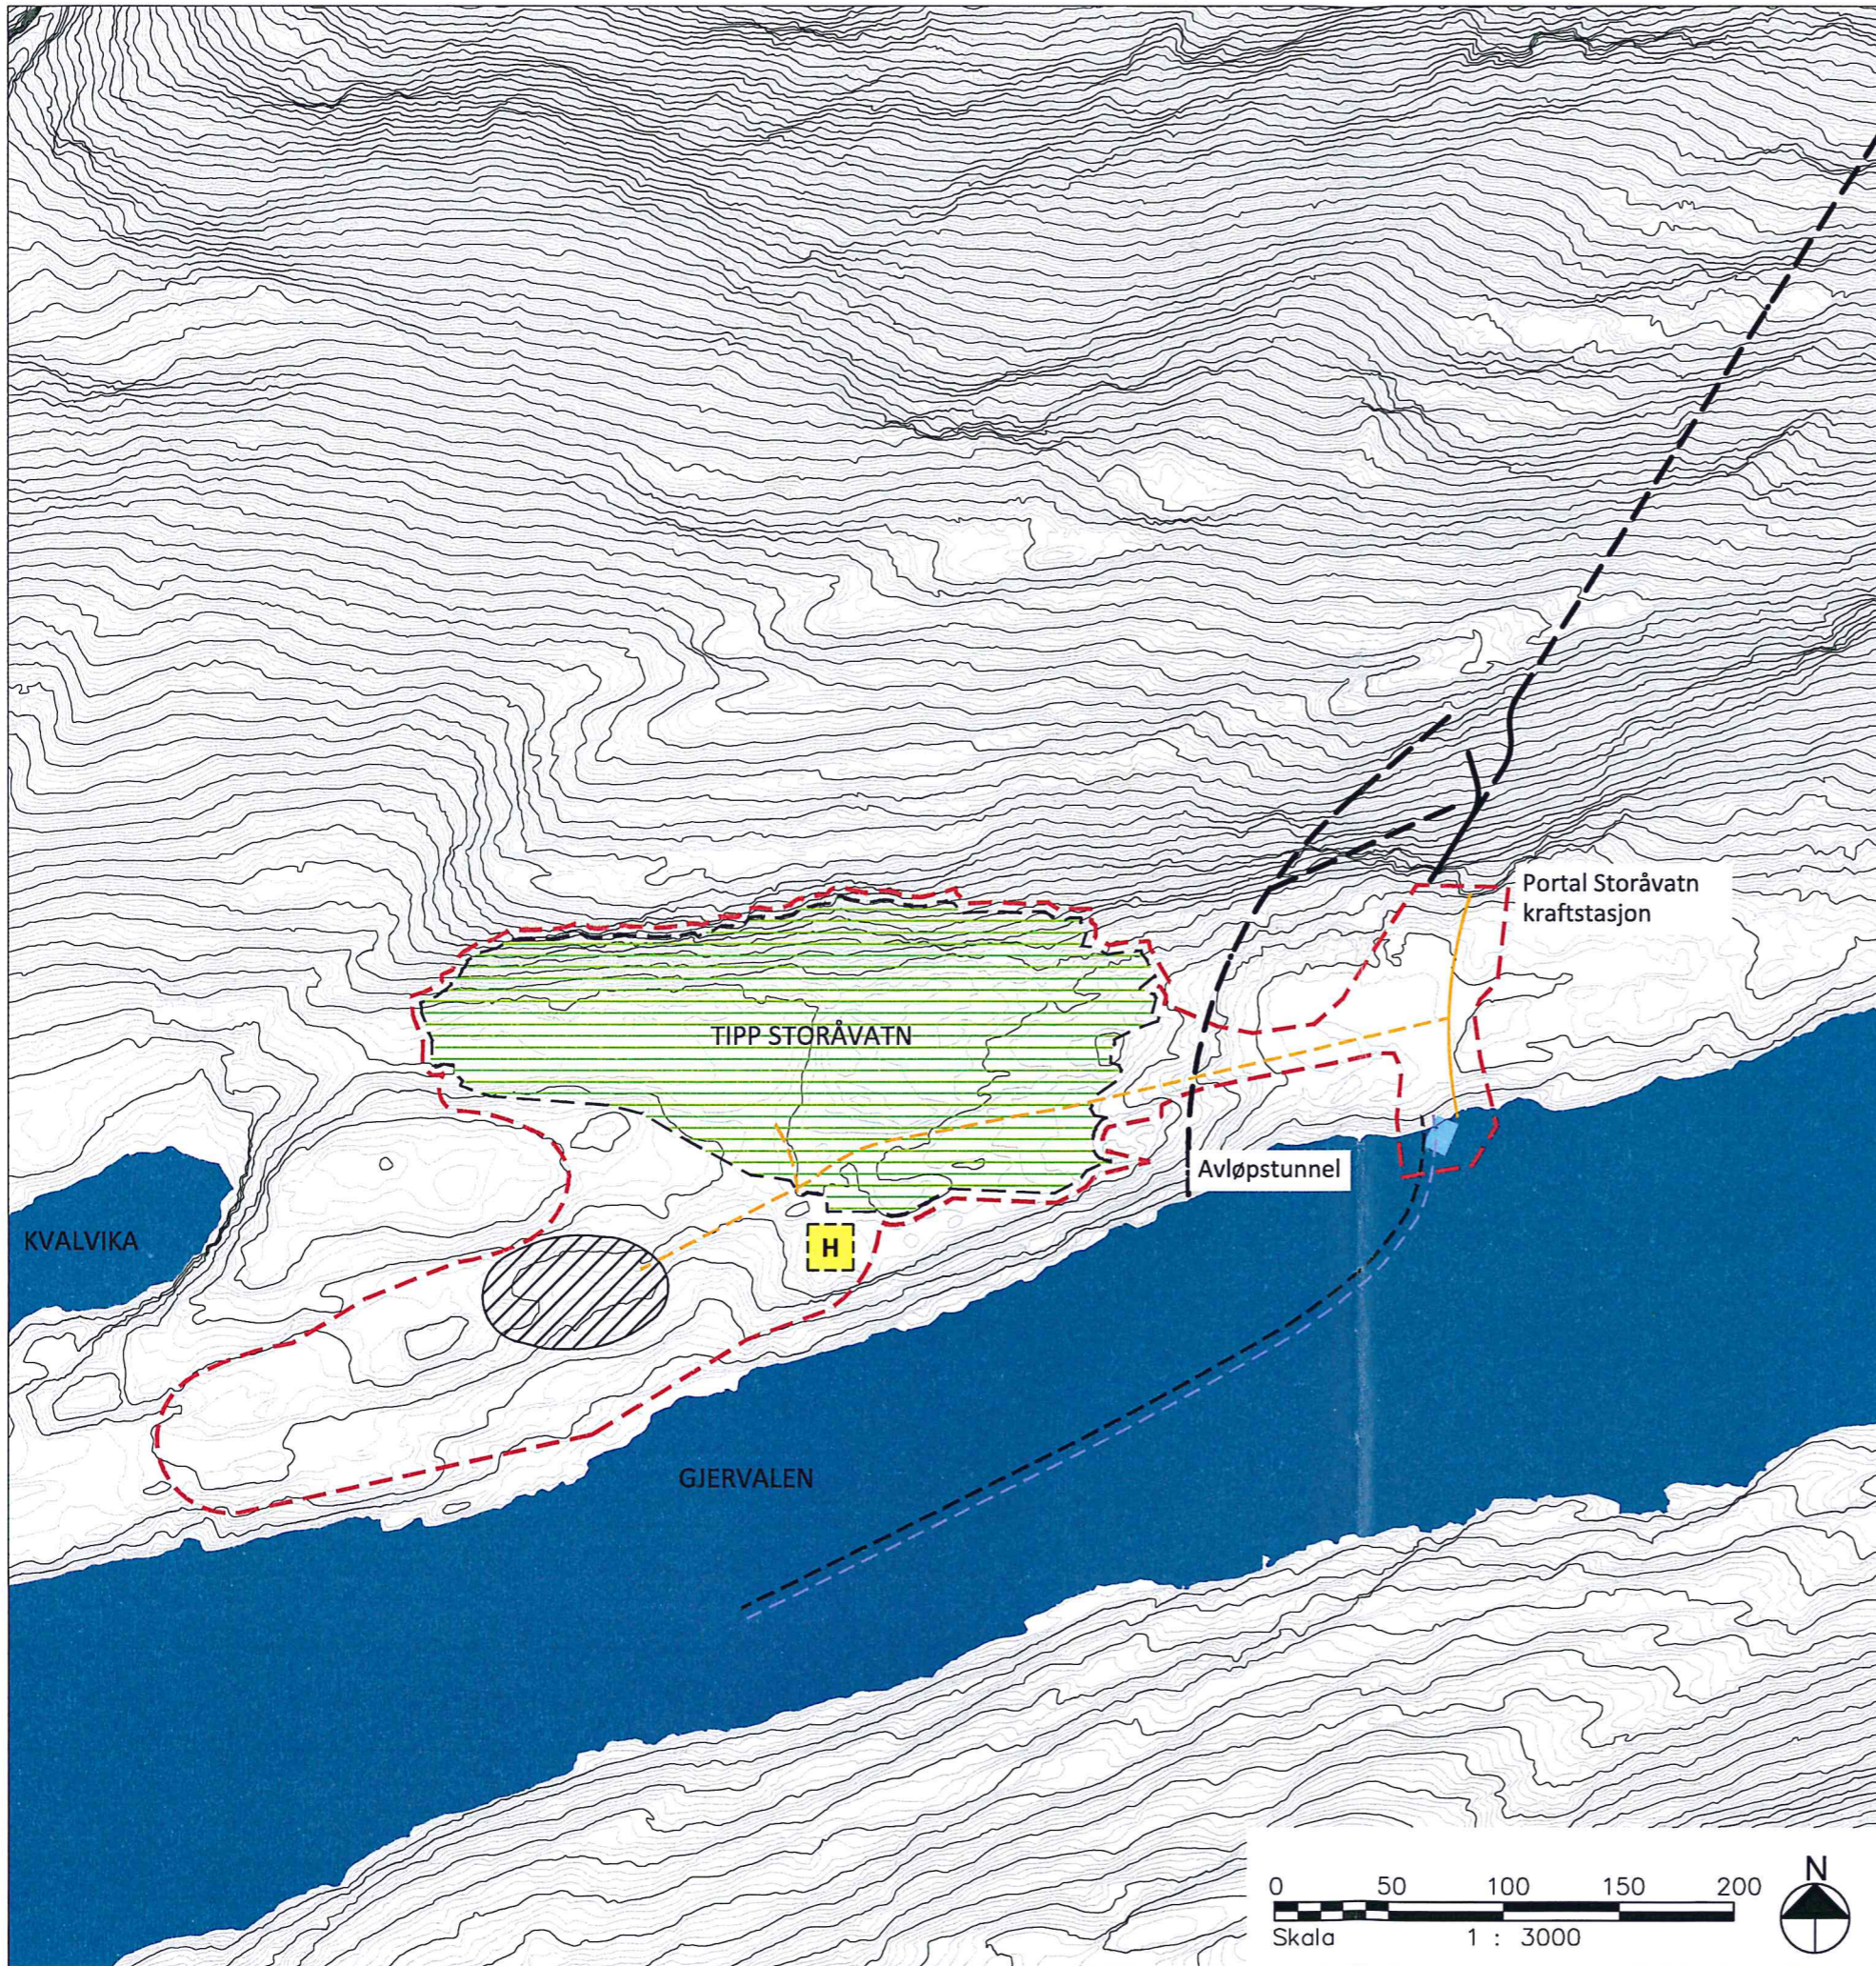- Adkomstvei - antatt trasé
- - Anleggsgrense
- - Anleggsvei midlertidig - antatt trasé
- H Helikopterlandingsplass (20 x 20 m)
- Kai - antatt plassering
- Riggområde - antatt plassering
- Tippområde
- - Sjøkabel EL fra Røddøy Lurøykraftverks områdekonesjon - antatt trasé
- - Vannforsyning fra Vassvika - antatt trasé
- - Tunnel

Referanser:  
 124859-LARK-RAP-002 - Detaljplan for miljø og landskap  
 124859-RIEn-RAP-004 - Teknisk plan


--	--

Rev.	Beskrivelse	Date	Tegn.	Konfr.	Godkj.

<b>Smibelg og Storåvatn</b>	Fag: LARK Format: A3 Date: 13.11.2014
<b>STORÅVATN KRAFTVERK</b> Storåvatn kraftstasjon m/rigg og tipp Arealbruksplan	
Format/Målestokk: <b>1:3000</b>	

<b>Multiconsult</b> www.multiconsult.no	Status: Oppdragsnr. 124859 Konstr./Tegnet: ANV Kontrollert: PB	Tegningsnr. 124859-2-201 Godkjent: HBS	Rev. 00
--	--	---	---------



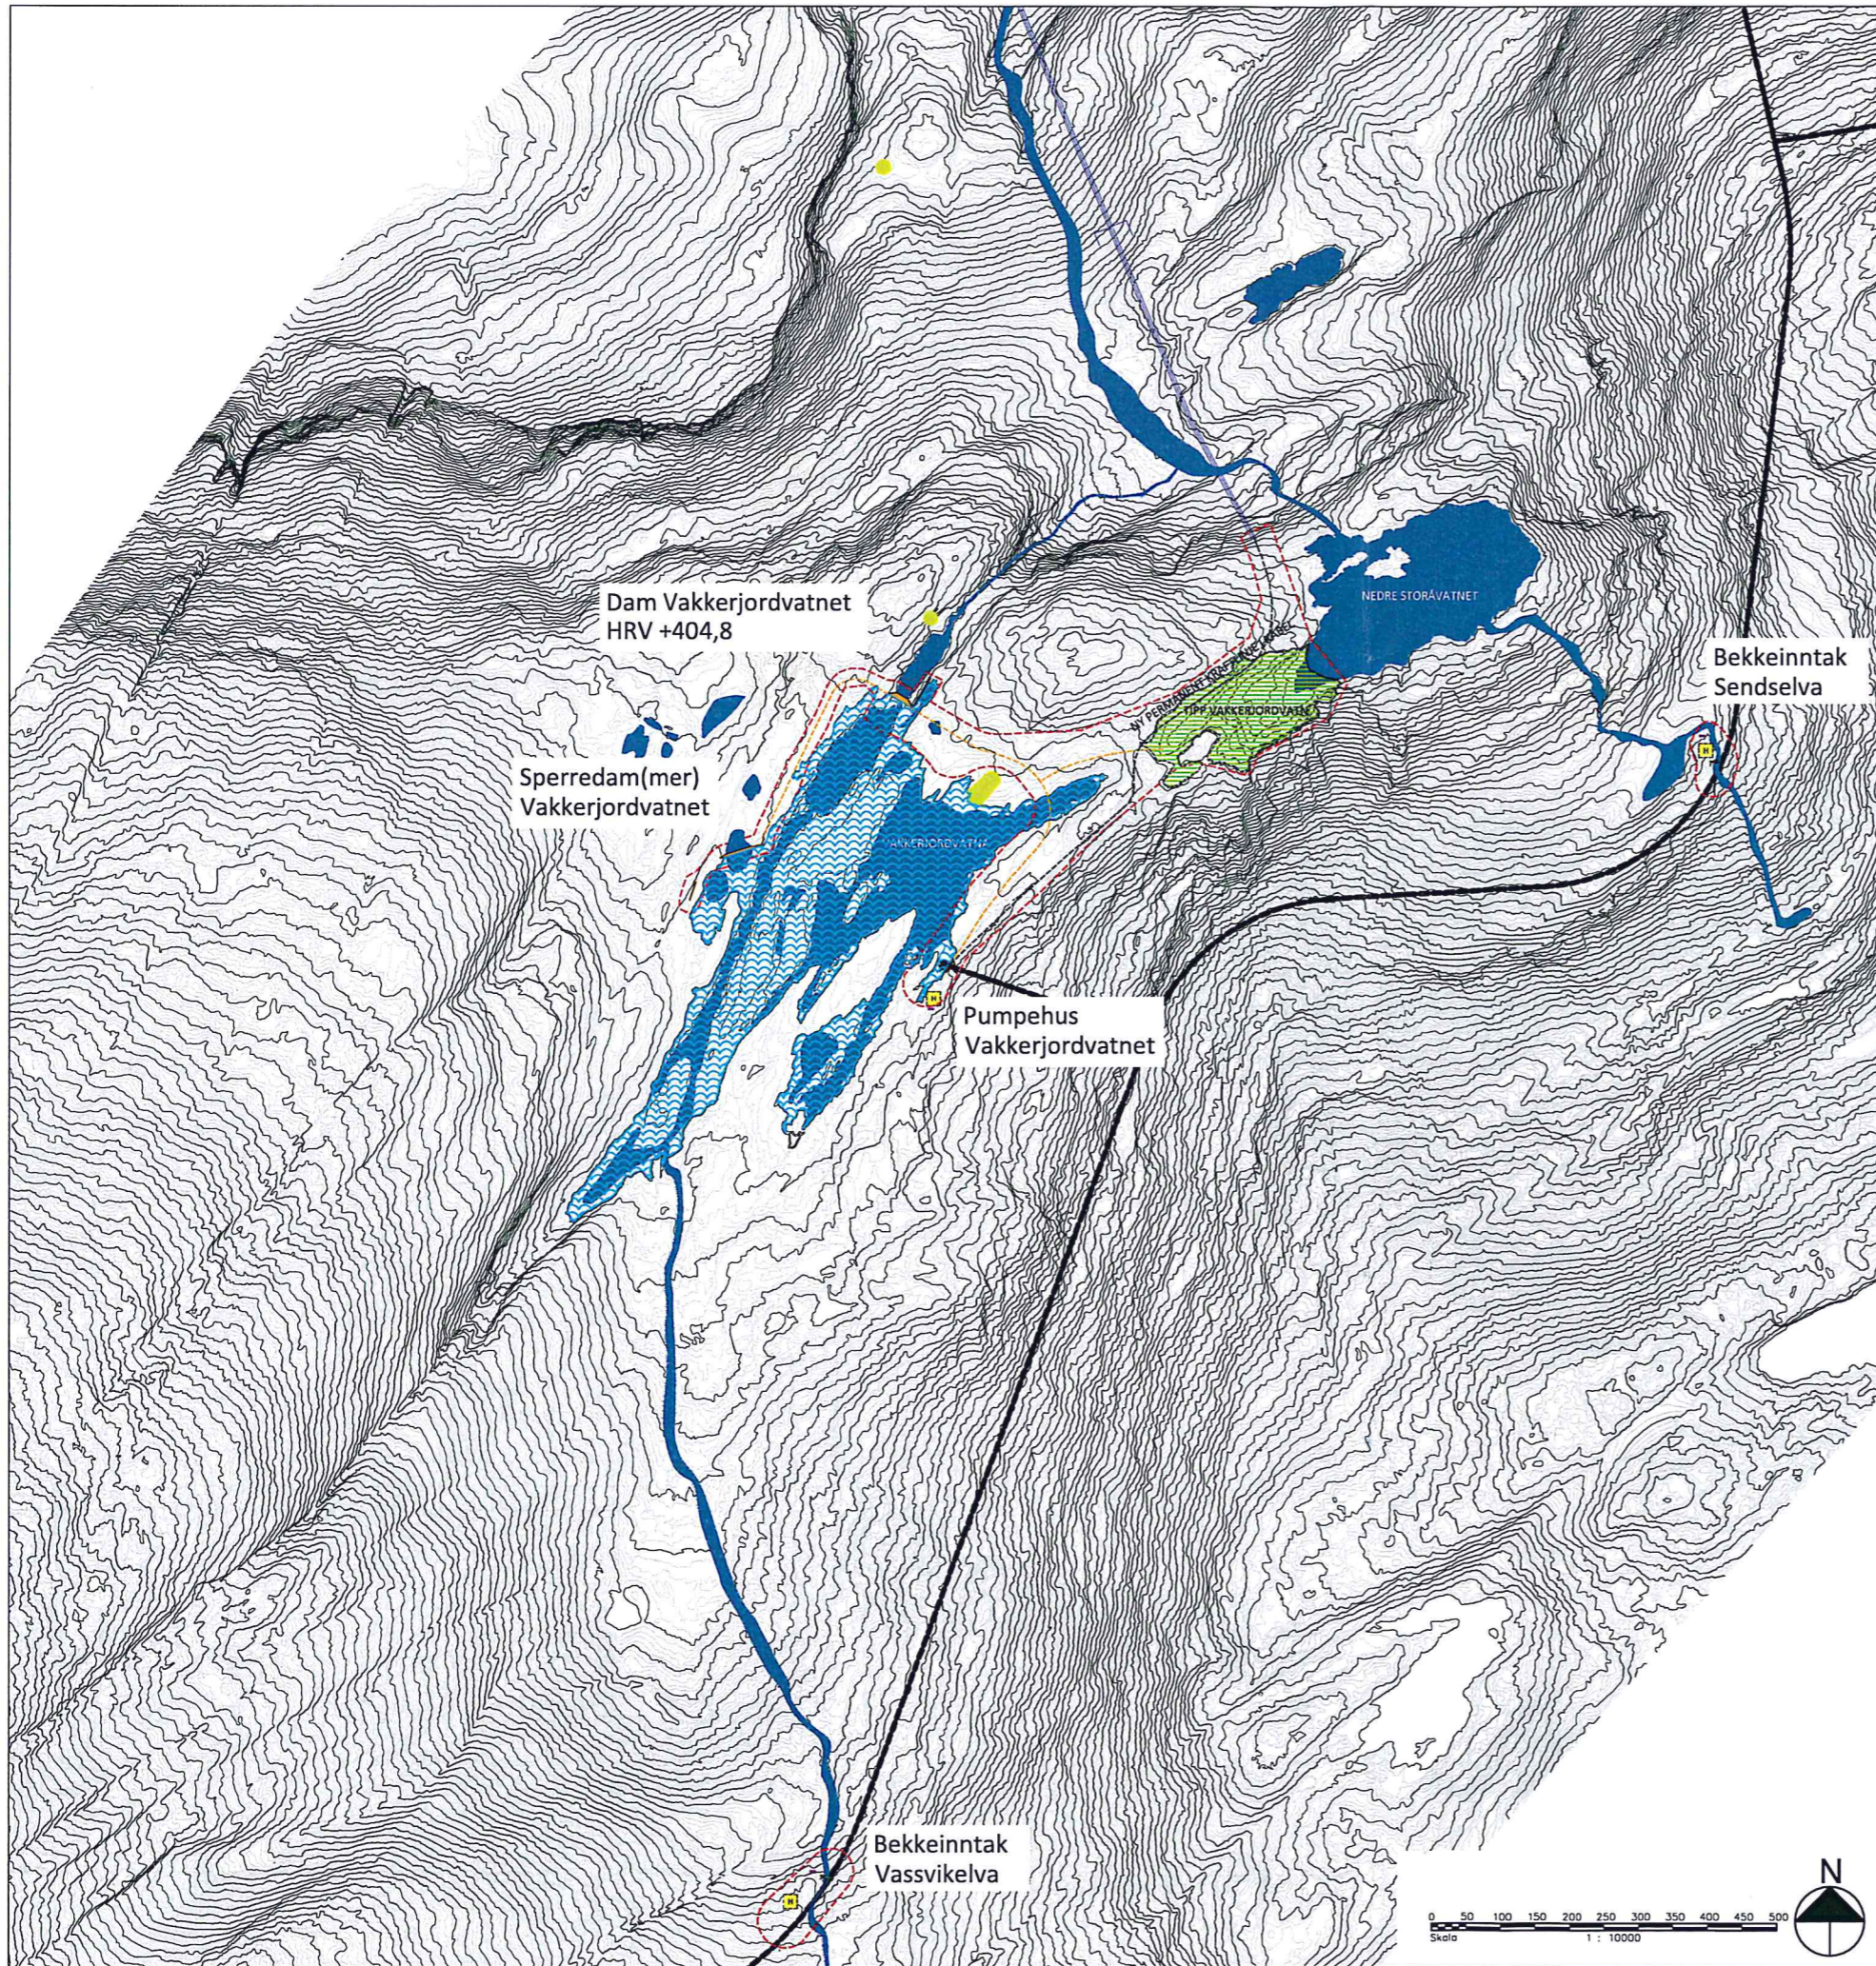

**Tegnforklaring**


- Anleggsbrakke
- Anleggsgrense
- Anleggsvei
- Helikopterlandingsplass (20 x 20 m)
- Kulturminne m/10 m sone
- ▬ Kraftlinjetrasé
- Permanent konstruksjon
- Tippområde
- ~ Nytt vannivå
- Ny vannlinje
- Kraftlinje i kabel fra Rødøy Lurøy kraftverks områdekonsesjon
- ▬ Tunnel


Referanser:  
 124859-LARK-RAP-002 - Detaljplan for miljø og landskap  
 124859-RIEn-RAP-004 - Teknisk plan


Rev.	Beskrivelse	Dato	Tegn.	Kontr.	Godkj.

<b>Smibelg og Storåvatn</b>	Fag	LARK	Format	A3
	Dato	13.11.2014		
<b>SMIBELG KRAFTVERK</b> Bekkeinntak Vassvikelva og Senseselva Arealbruksplan	Format/Målestokk:	1:10000		
 www.multiconsult.no	Status	Konstr./Tegnet	Kontrollert	Godkjent
	Oppdragsnr.	ANV	PB	HBS
124859	Tegningsnr.	124859-1-206	Rev.	00



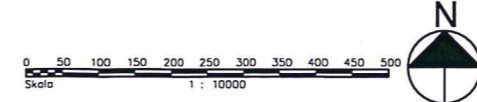
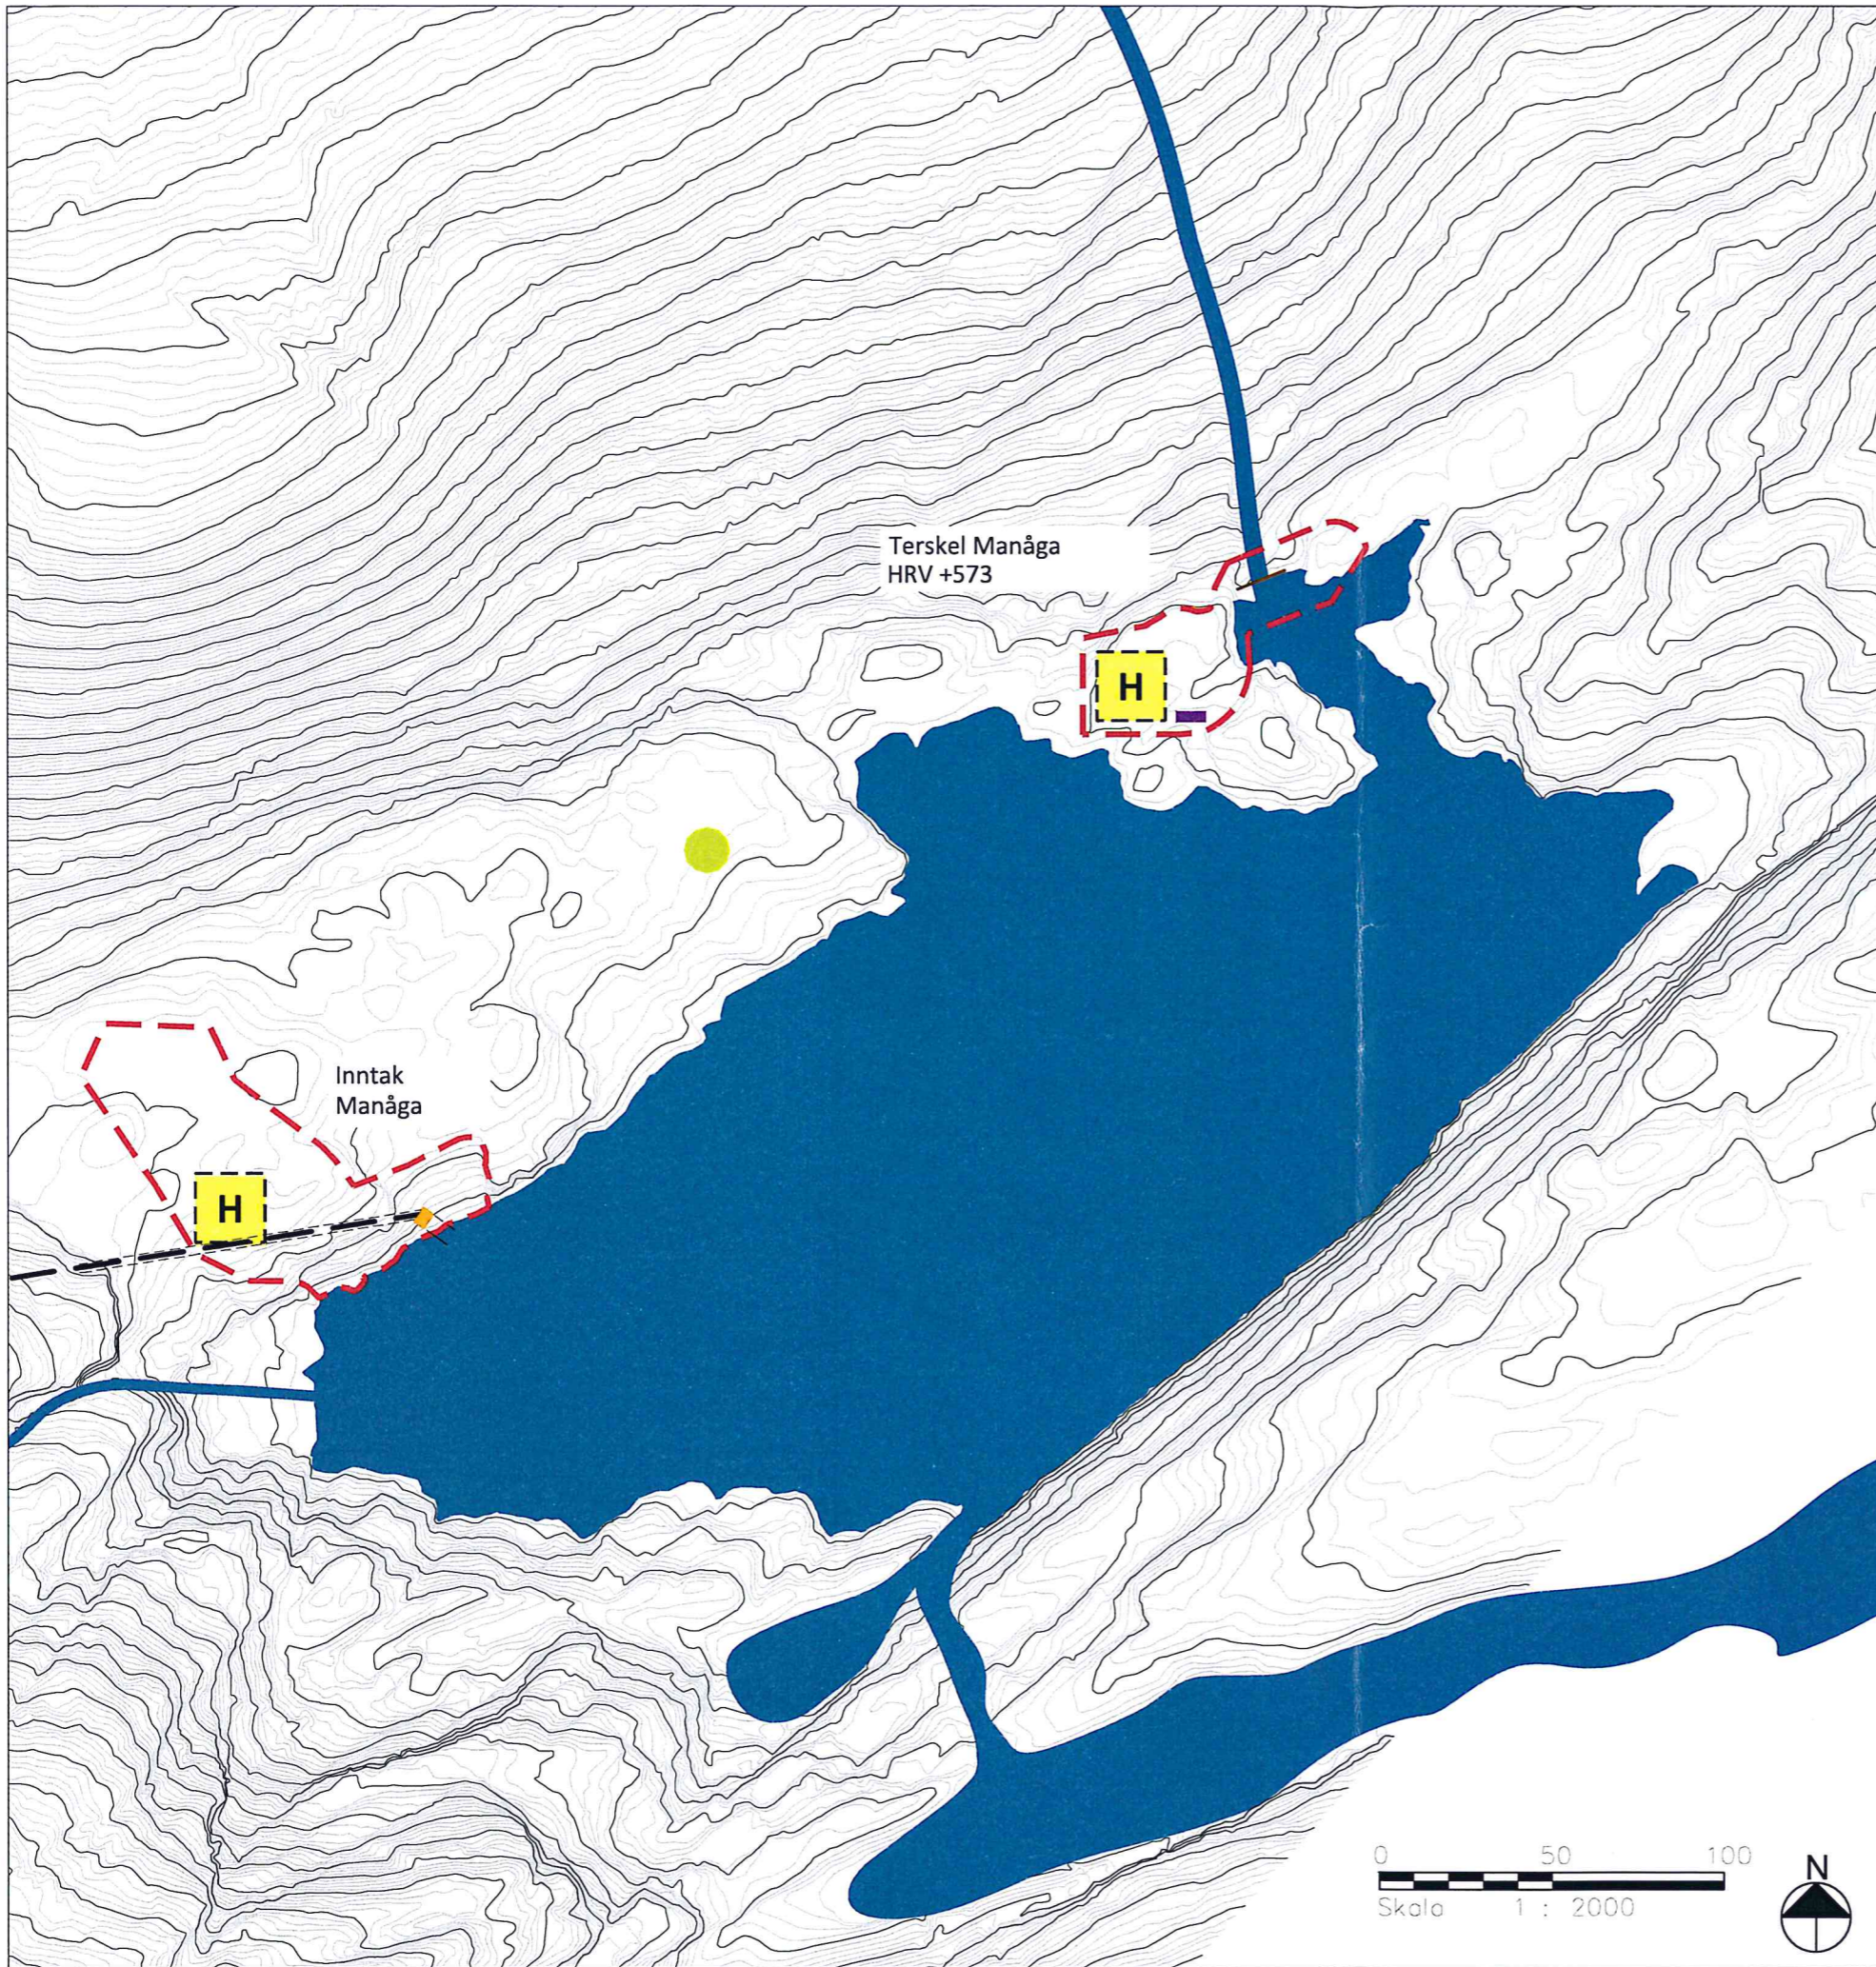
### Tegnforklaring

- Anleggsbrakke
- Anleggsgrense
- H Helikopterlandingsplass (20 x 20 m)
- Kulturminne m/5 m sone (Askeladden)
- Permanent konstruksjon
- Tunnel

Referanser:  
 124859-LARK-RAP-002 - Detaljplan for miljø og landskap  
 124859-RIEn-RAP-004 - Teknisk plan


Rev.	Beskrivelse	Date	Tegn.	Kontr.	Godkj.

**Smibelg og Storåvatn**

Fag: LARK    Format: A3


Date: 13.11.2014

SMIBELG KRAFTVERK  
 Manåga  
 Arealbruksplan

Format/Målestokk:  
 1:2000

<b>Multiconsult</b> <small>www.multiconsult.no</small>	Status	Konstr./Tegnet ANV	Kontrollert PB	Godkjent HBS	Rev.
	Oppdragsnr. 124859	Tegningsnr. 124859-1-205			



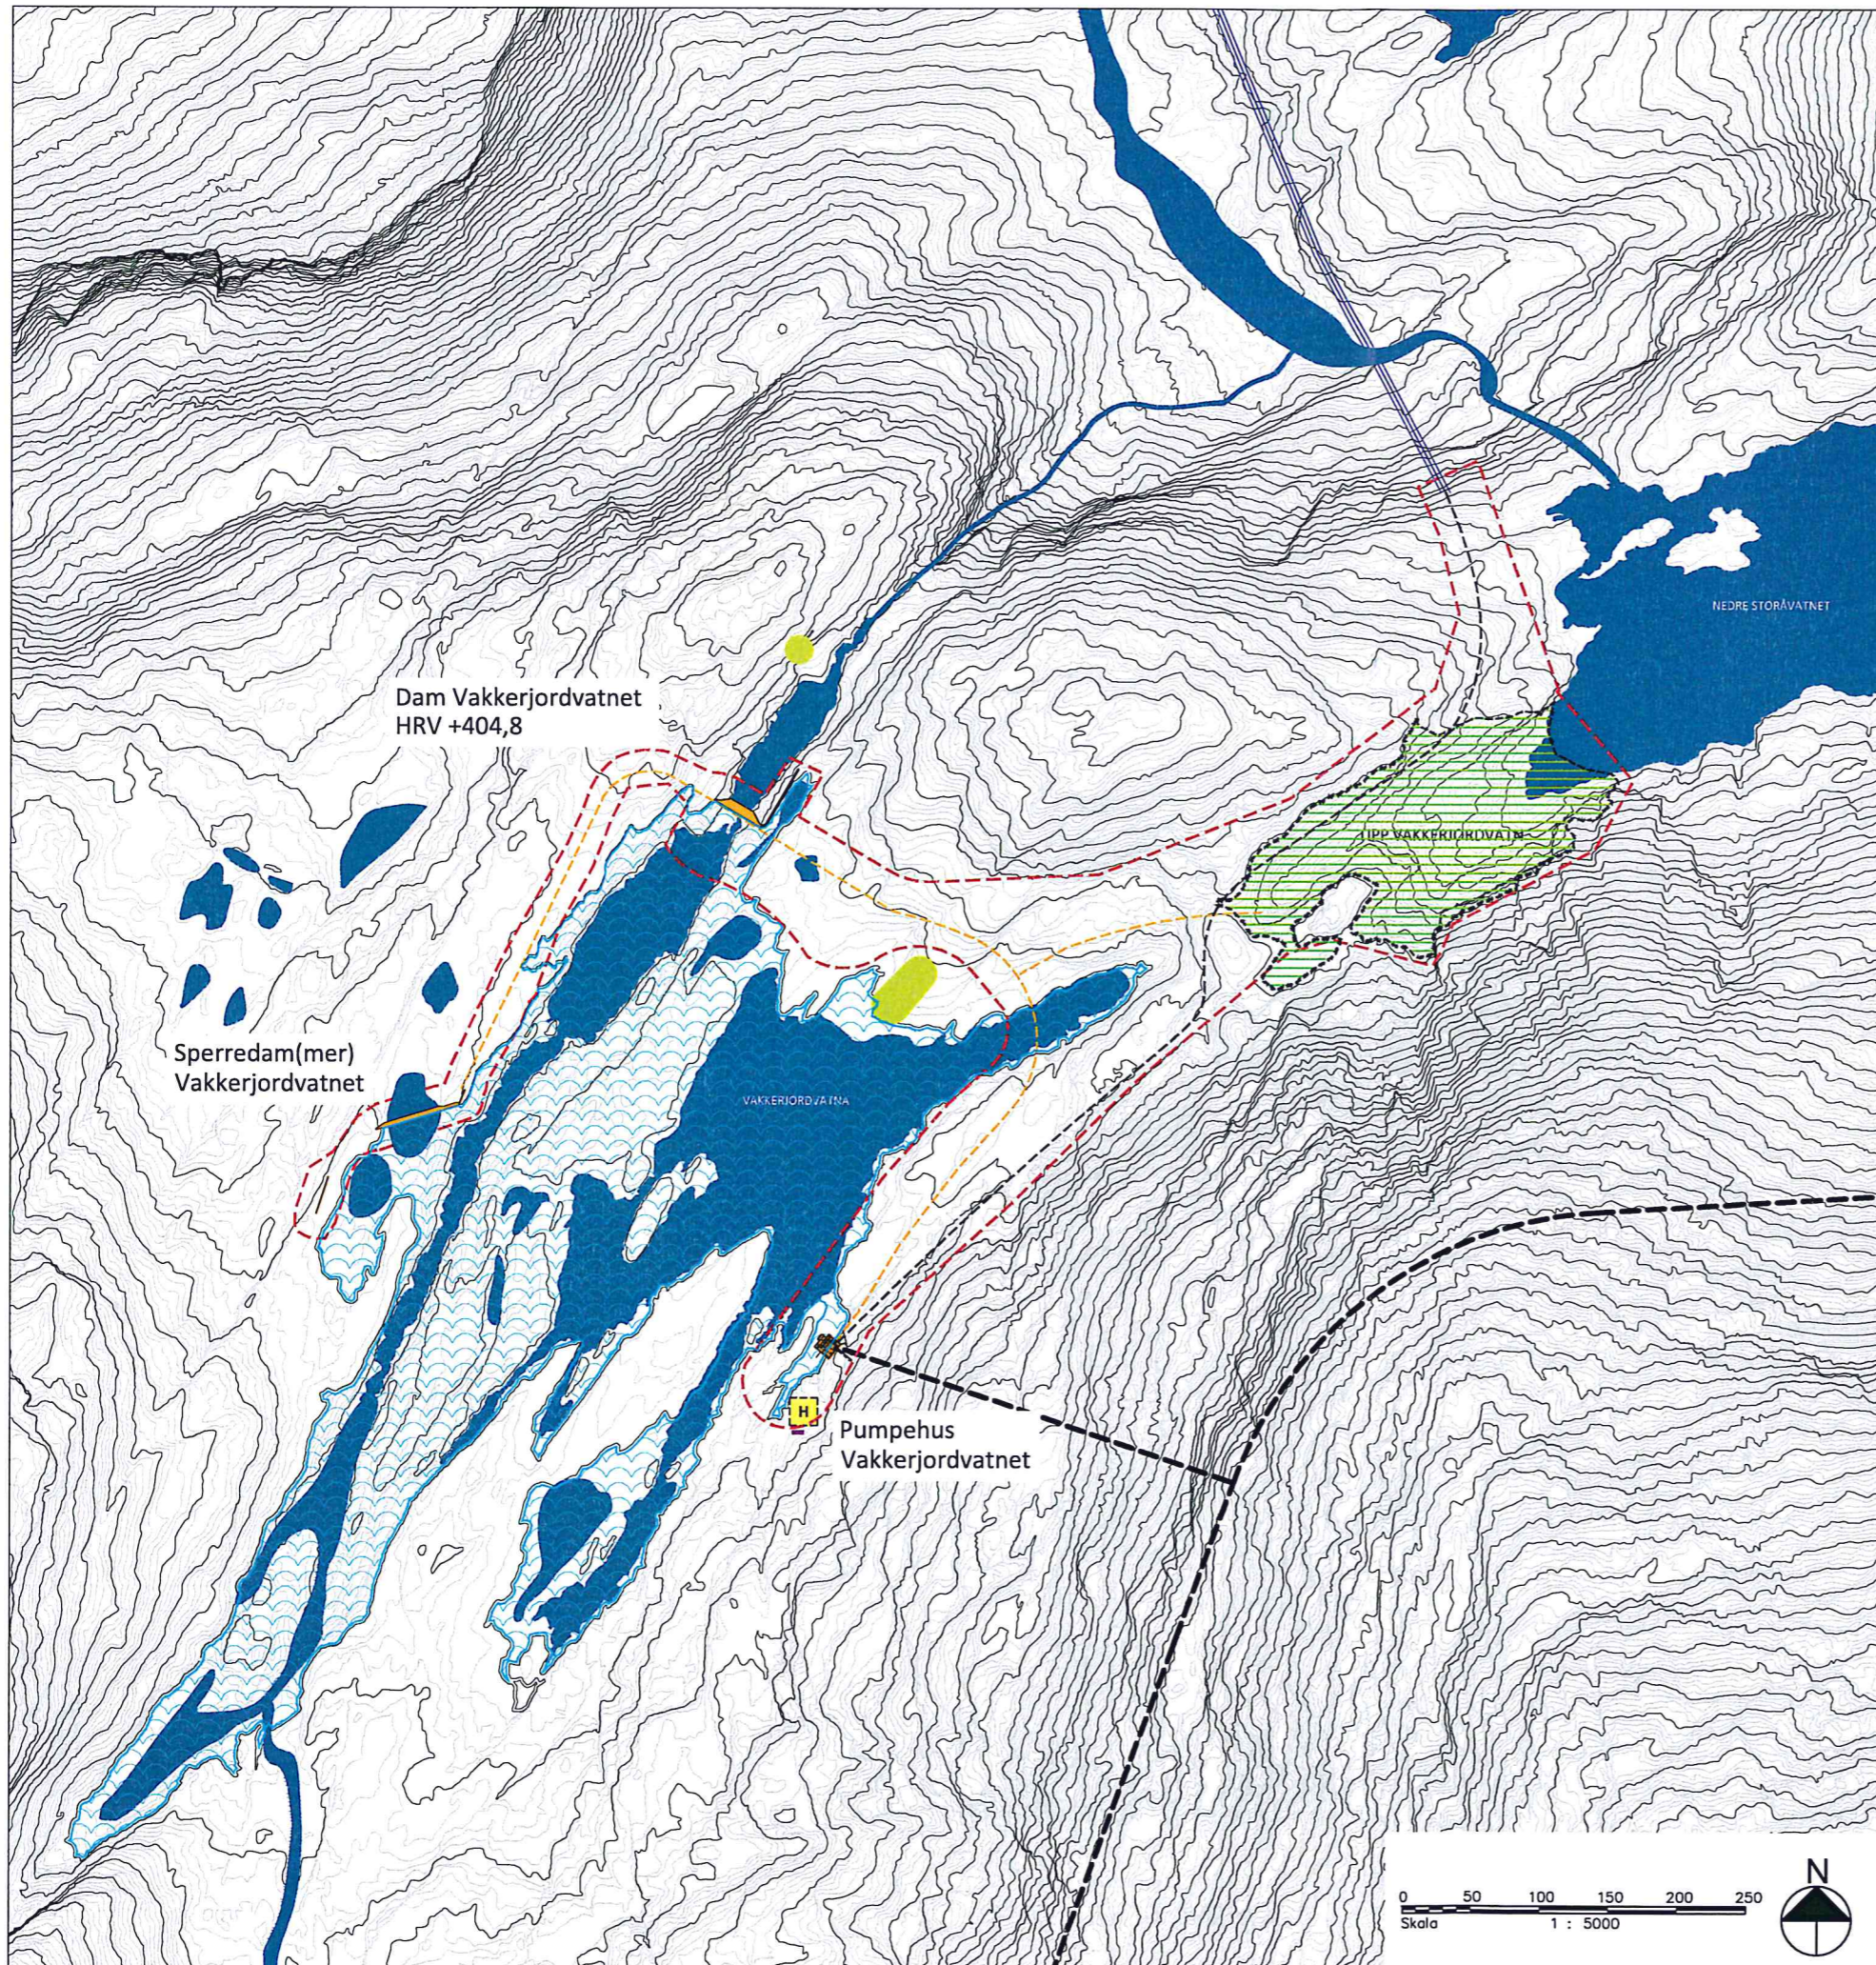


Tegnforklaring

- Anleggsbrakke
- - Anleggsgrense
- - Anleggsvei
- [H] Helikopterlandingsplass (20 x 20 m)
- [Yellow square] Kulturminne m/10 m sone
- [Double lines] Kraftlinjetrasé
- [Orange square] Permanent konstruksjon
- [Green hatched] Tippområde
- [Wavy lines] Nytt vannivå
- [Blue line] Ny vannlinje
- - Kraftlinje i kabel fra Rødøy Lurøy kraftverks områdekonsesjon
- - Tunnel

Referanser:  
 124859-LARK-RAP-002 - Detaljplan for miljø og landskap  
 124859-RIEn-RAP-004 - Teknisk plan



Rev.	Beskrivelse	Dato	Tegn.	Kontr.	Godkj.


  

 <b>Smibelg og Storåvatn</b>	Fag	Format
	LARK	A3
Date	13.11.2014	
Format/Målestokk:	1:5000	

<b>Multiconsult</b> www.multiconsult.no	Status	Konstr./Tegnet	Kontrollert	Godkjent
	Oppdragsnr. 124859	ANV	PB	HBS
	Tegningsnr.			
	124859-1-204			



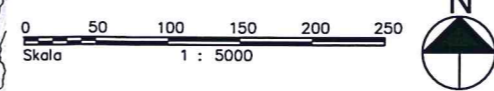

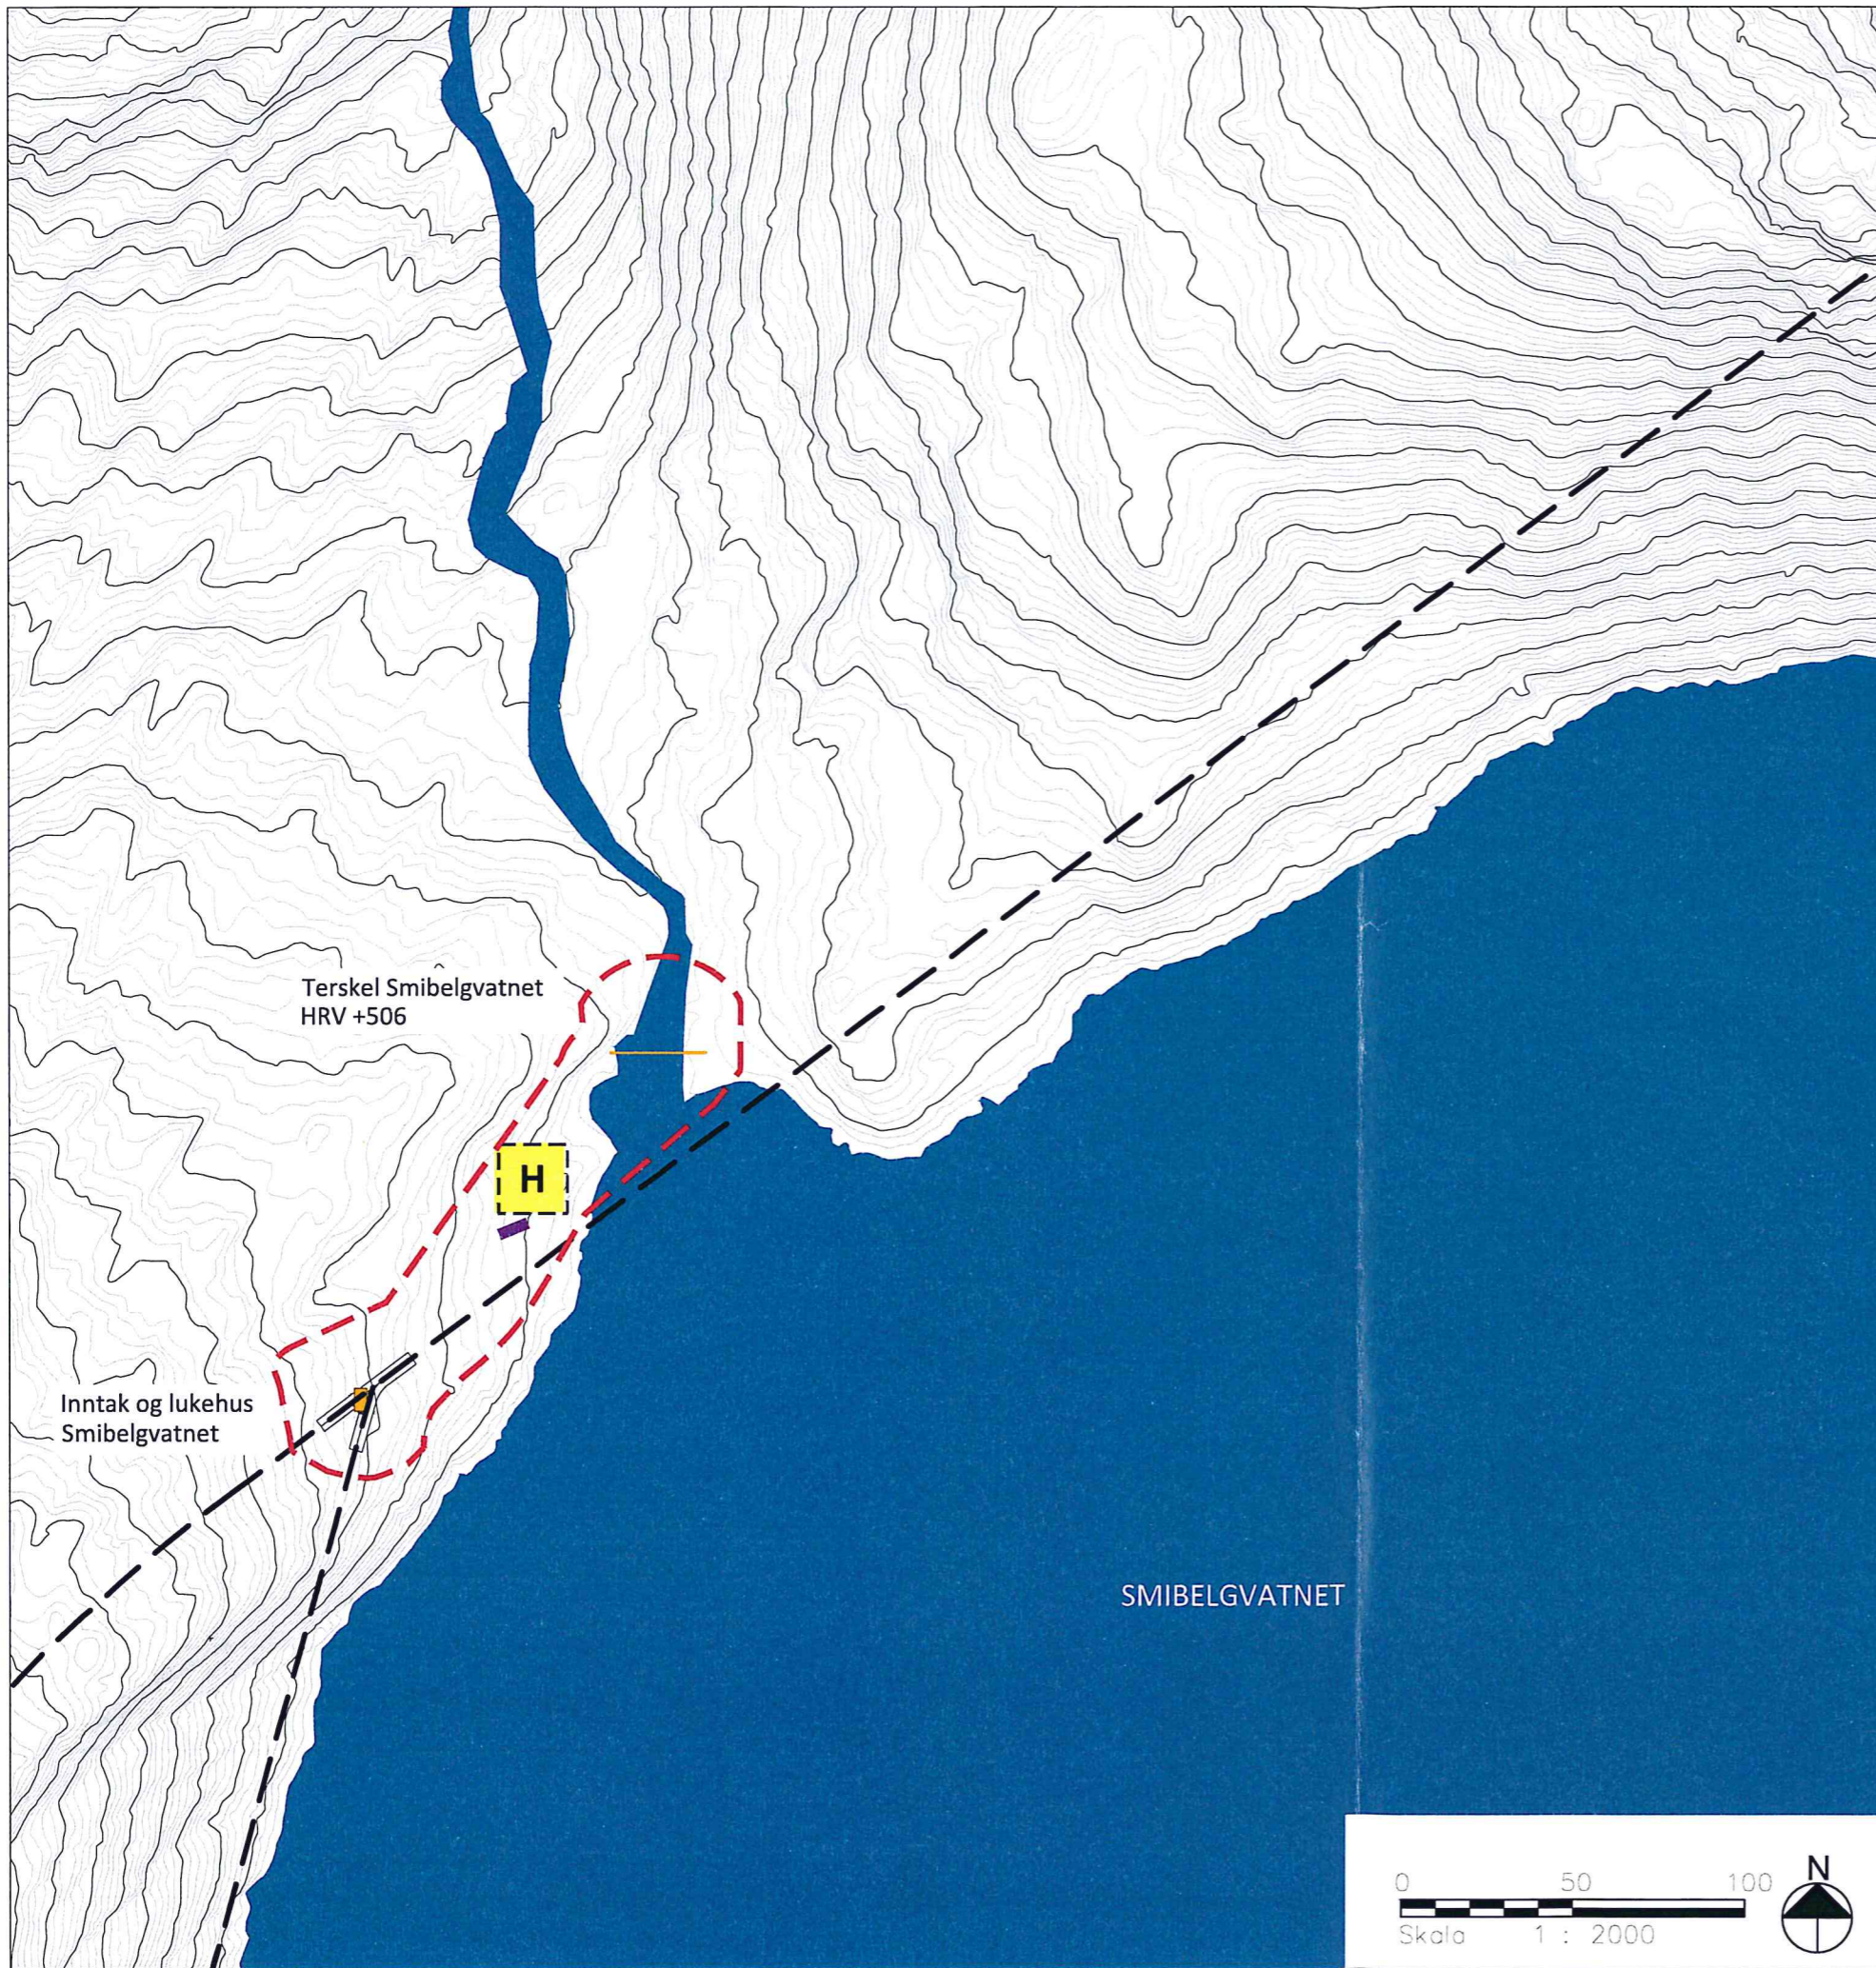
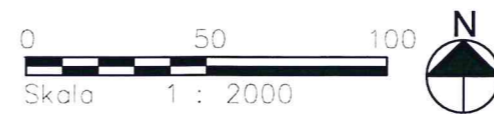
## Tegnforklaring


-  Anleggsbrakke
-  Anleggsgrense
-  Helikopterlandingsplass  
(20 x 20 m)
-  Permanent konstruksjon
-  Tunnel

Referanser:  
 124859-LARK-RAP-002 - Detaljplan for miljø og landskap  
 124859-RIEn-RAP-004 - Teknisk plan







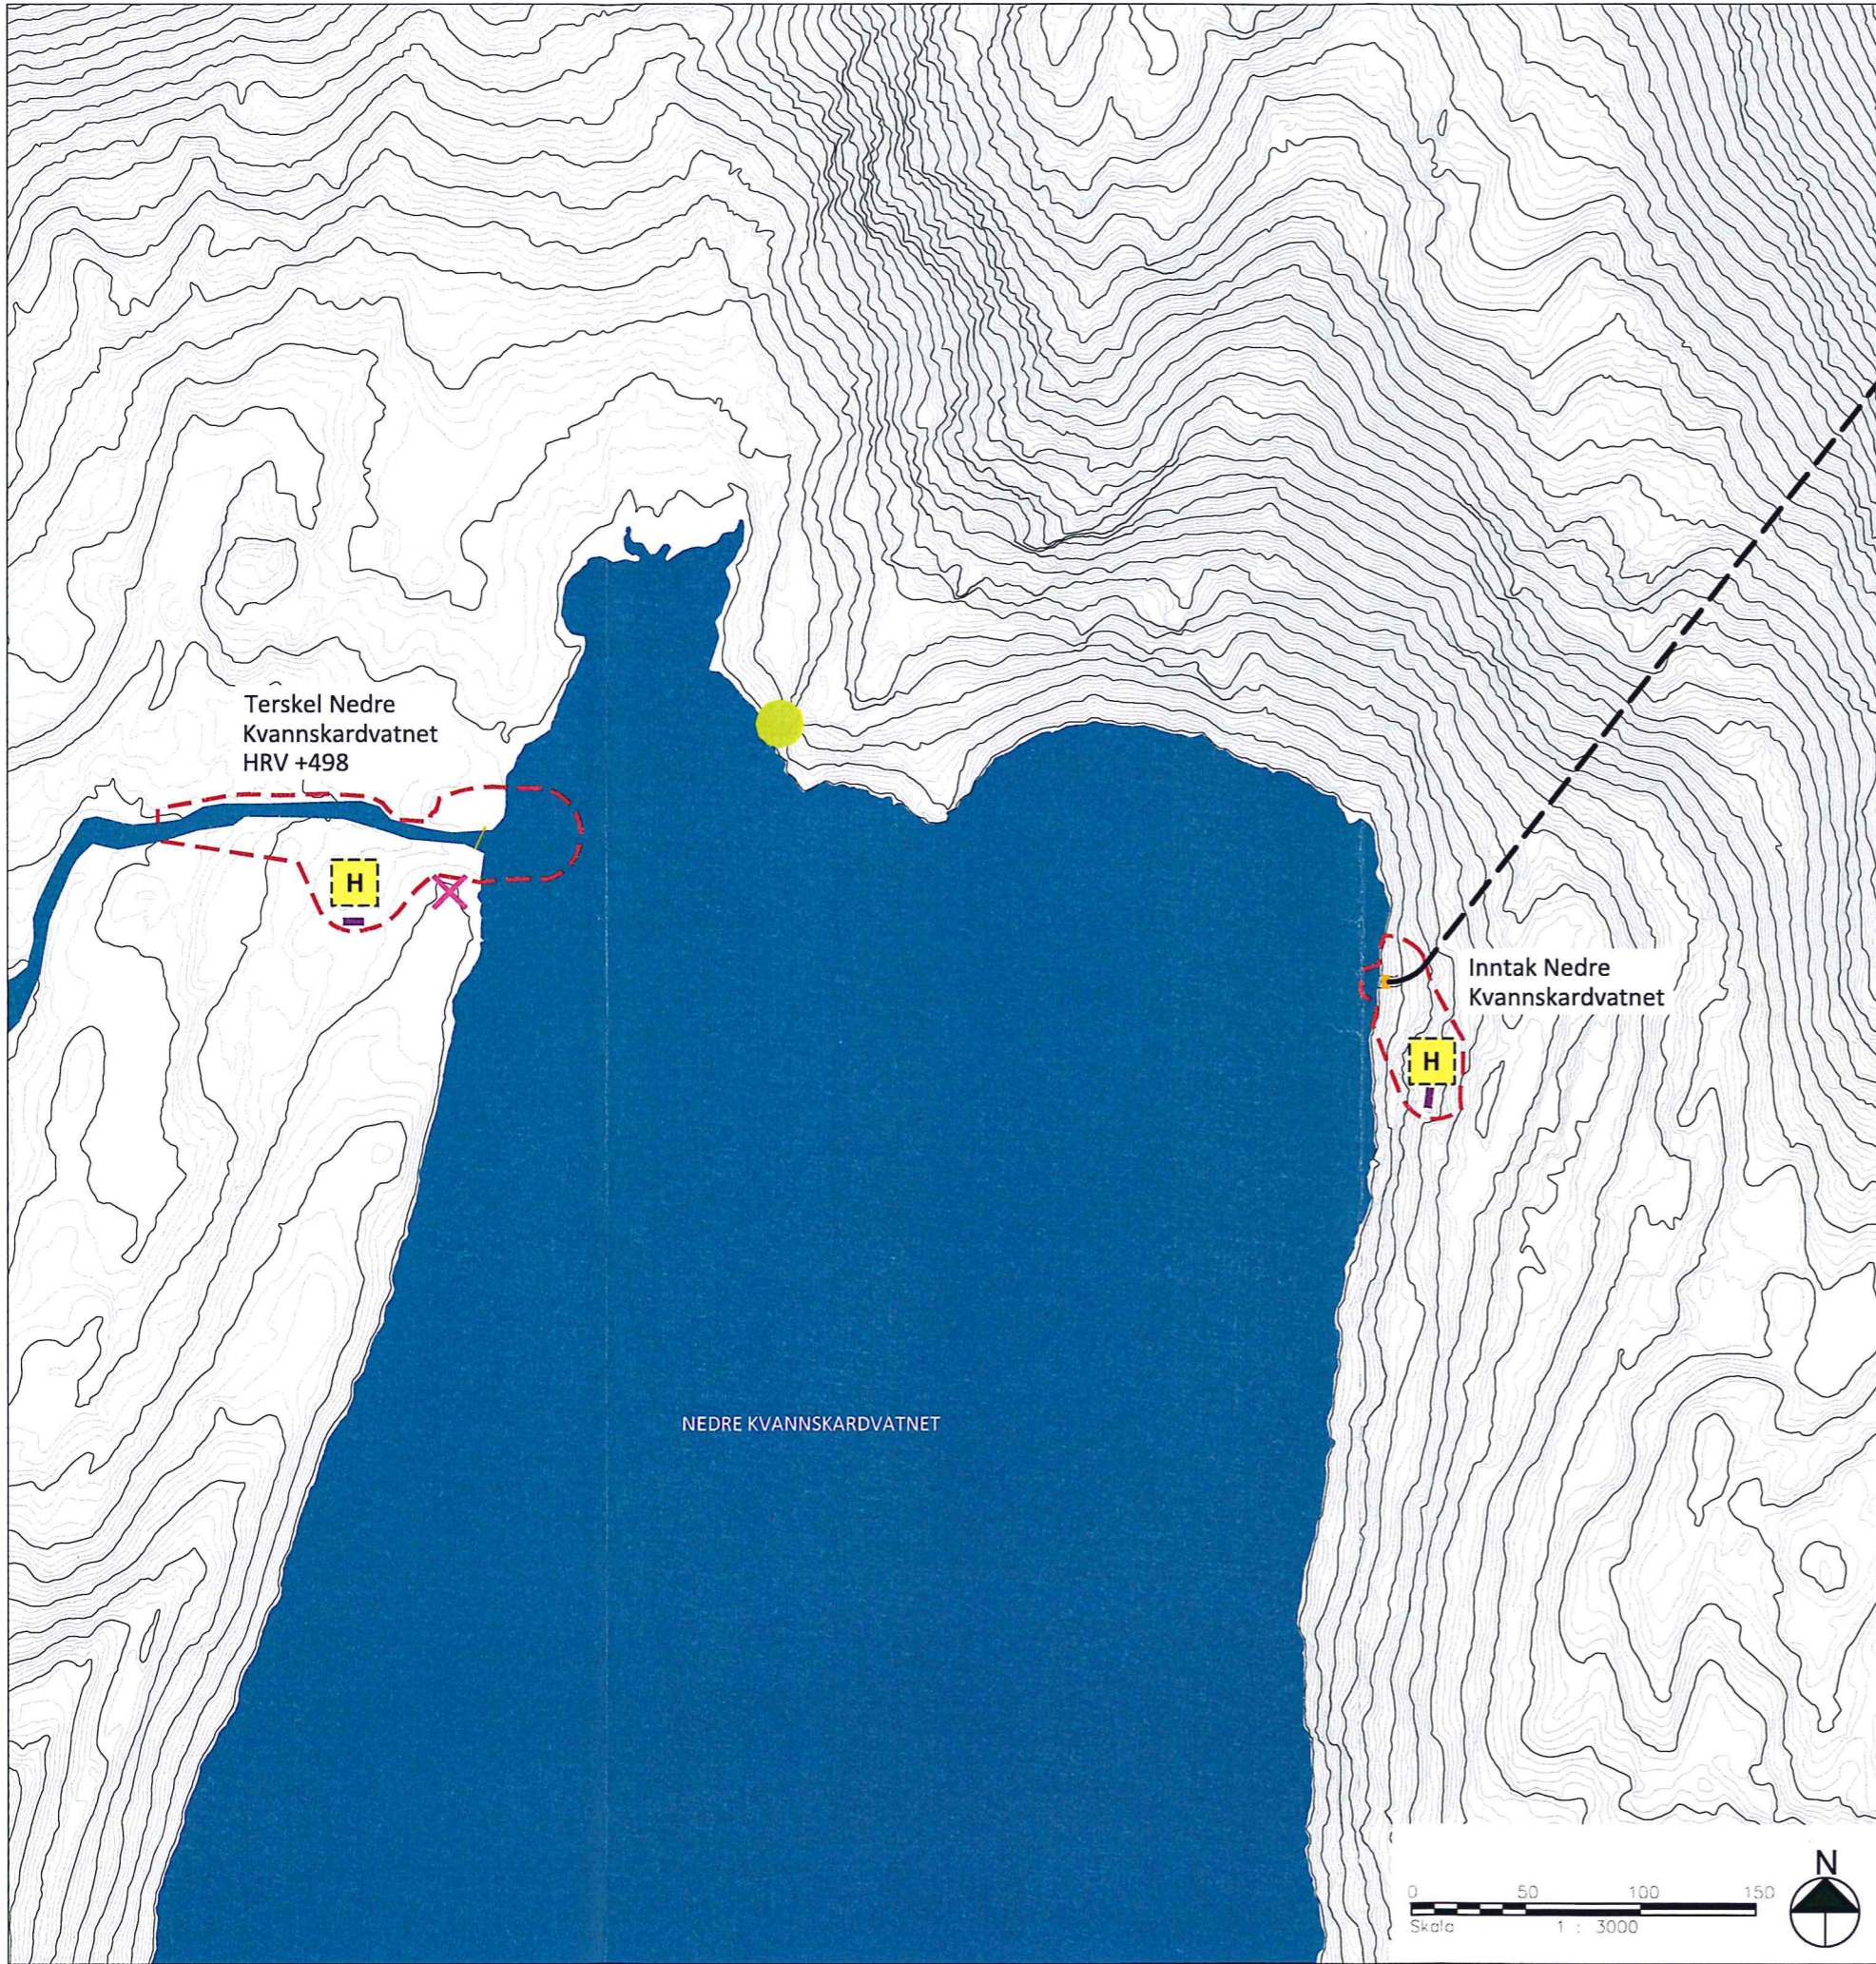

Rev.	Beskrivelse	Dato	Tegn.	Kontr.	Godskj.

 <b>Smibelg og Storåvatn</b>	Fag LARK	Format A3			
	Dato 13.11.2014				
<b>SMIBELG KRAFTVERK</b> Smibelgvatnet Arealbruksplan	Format/Målestokk: 1:2000				
<b>Multiconsult</b> www.multiconsult.no	Status Oppdragsnr. 124859	Konstr./Tegnet ANV	Kontrollert PB	Godkjent HBS	Rev. 00
	Tegningsnr. 124859-1-203				





**Tegnforklaring**

-  Anleggsbrakke
-  Anleggsgrense
-  Helikopterlandingsplass (20 x 20 m)
-  Kulturminne m/10 m sone
-  Permanent konstruksjon
-  Tunnel
-  Turmål


Terskel Nedre  
Kvannskardvatnet  
HRV +498


Inntak Nedre  
Kvannskardvatnet

NEDRE KVANNSKARDVATNET

Referanser:  
124859-LARK-RAP-002 - Detaljplan for miljø og landskap  
124859-RIEn-RAP-004 - Teknisk plan

Rev.	Beskrivelse		Dato	Tegn.	Kontr.	Godkj.
						Fag
						Format
						LARK
						A3
						Dato
						13.11.2014
						Format/Målestokk:
						1:3000
						Status
						Konstr./Tegnet
						Kontrollert
						Godkjent
						HBS
		Oppdragsnr.			Tegningsnr.	Rev.
		124859			124859-1-202	00
 <b>Smibelg og Storåvatn</b>						
<b>SMIBELG KRAFTVERK</b> Nedre Kvannskardvatnet Arealbruksplan						
						
<a href="http://www.multiconsult.no">www.multiconsult.no</a>						

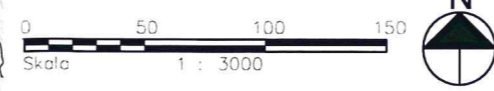

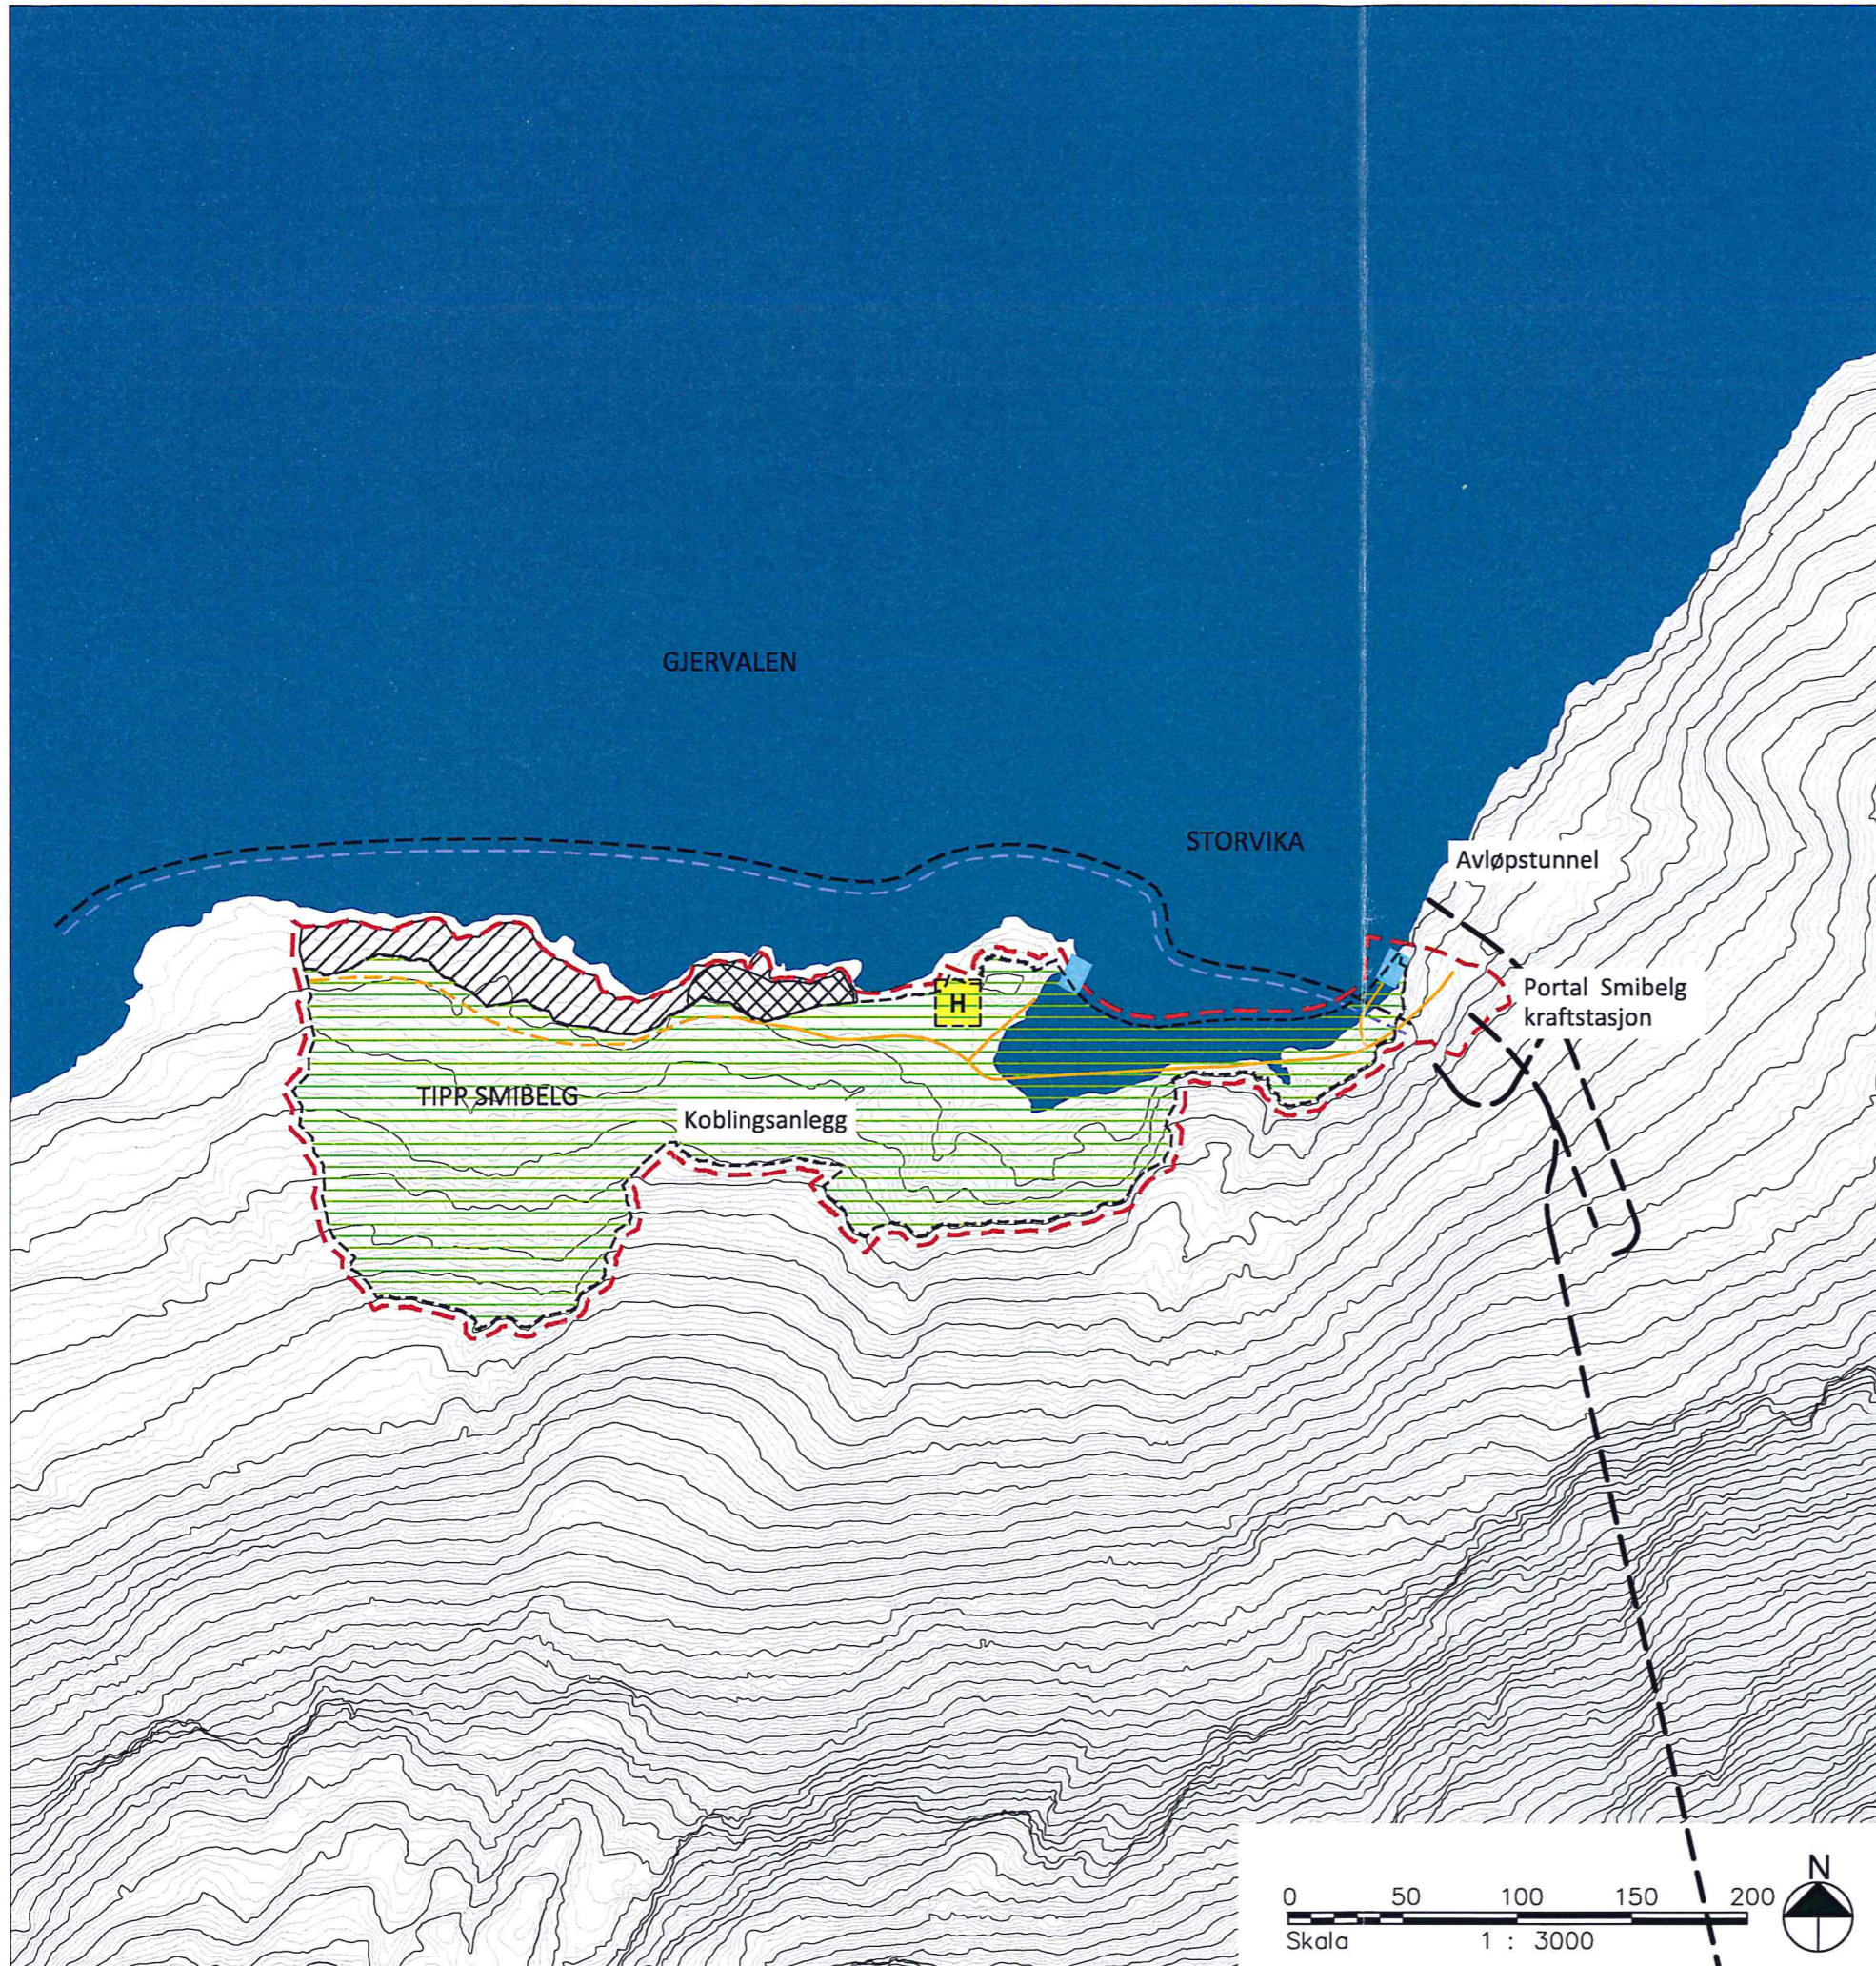

### Tegnforklaring


- Adkomstvei - antatt trasé
- Anleggsgrense
- Anleggsvei - antatt trasé
- Helikopterlandingsplass (20 x 20 m)
- Kai - antatt plassering
- Riggområde midlertidig - antatt plassering
- Riggområde permanent - antatt plassering
- Tippområde
- Sjøkabel EL fra Røddøy Lurøy kraftverks områdekonsesjon - antatt trasé
- Vannforsyning fra Vassvika - antatt trasé
- Tunnel

Referanser:  
 124859-LARK-RAP-002 - Detaljplan for miljø og landskap  
 124859-RIEn-RAP-004 - Teknisk plan



Rev.	Beskrivelse	Dato	Tegn.	Kontr.	Godkj.

	Smibelg og Storåvatn		Fag	Format
			LARK	A3
			Dato	13.11.2014
SMIBELG KRAFTVERK			Format/Hålestokk:	
Smibelg kraftstasjon m/rigg og tipp			1:3000	
Arealbruksplan				
	Status	Konstr./Tegnet	Kontrollert	Godkjent
	Oppdragsnr.	ANV	PB	HBS
www.multiconsult.no		124859	124859-1-201	00



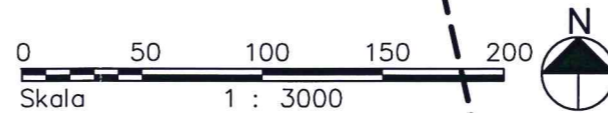

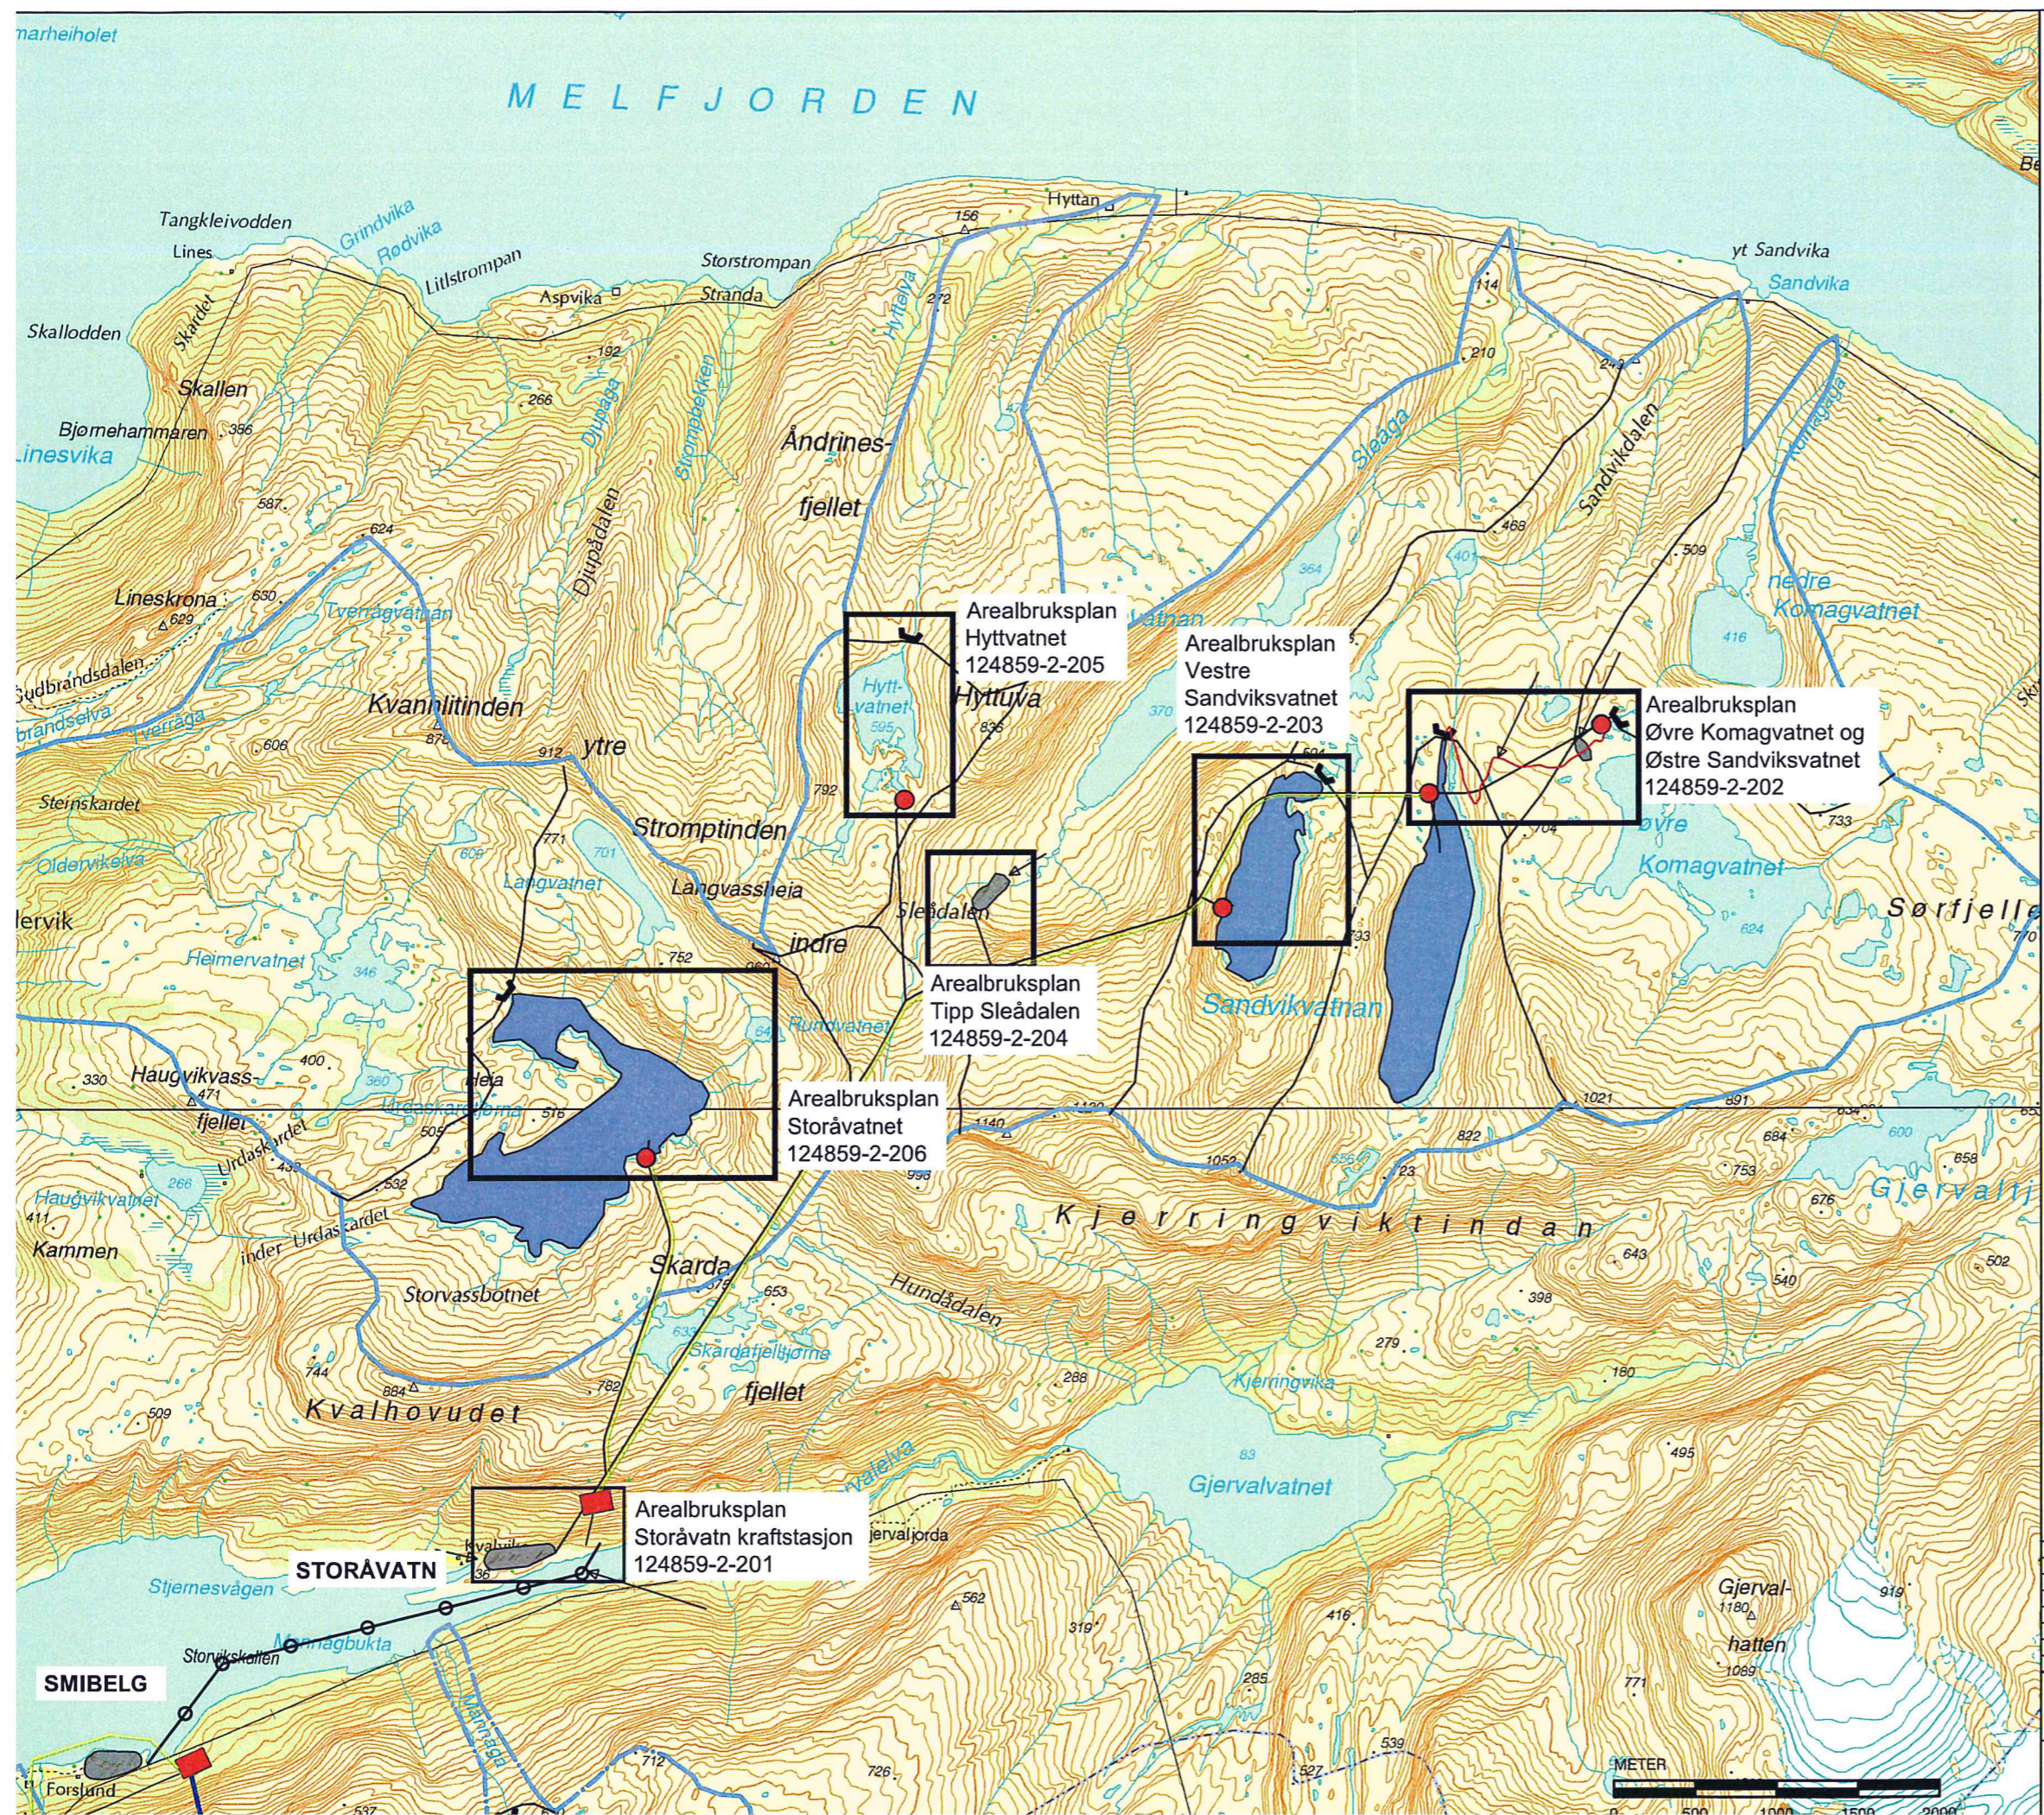

- FORKLARING:**
- KRAFTSTASJON
  - ▲ PUMPESTASJON
  - ADKOMSTUNNEL
  - VANNVEI MED INNTAK
  - ∩ DAM/TERSKEL
  - ⬭ NEDBØRFELT
  - ⬮ REGULERT VANN
  - PLANLAGT KRAFTLINJE ELLER KABEL
- 4,7/22,2 NEDBØRFELT (km<sup>2</sup>)/ ÅRLIG AVLØP (mill. m<sup>3</sup>)
- ANLEGGSGVEI
  - PLANLAGT SJØKABEL
  - SIGNALKABEL
  - STRØMKABEL

Arealbruksplan  
Hyttvatnet  
124859-2-205

Arealbruksplan  
Vestre  
Sandviksvatnet  
124859-2-203

Arealbruksplan  
Øvre Komagvatnet og  
Østre Sandviksvatnet  
124859-2-202

Arealbruksplan  
Tipp Sleådalen  
124859-2-204

Arealbruksplan  
Storåvatnet  
124859-2-206

Arealbruksplan  
Storåvatn kraftstasjon  
124859-2-201


**SMIBELG**

**STORÅVATN**



Rev.	Beskrivelse	Date	Tegn.	Kontr.	Godk.
SALTEN KRAFTSAMBAAND AS			LARK	Forntat	A1
SMIBELG OG STORÅVATN			Date	28.11.2014	
SMIBELG KRAFTVERK			Format/Akstørrelse	SOM VIST	
OVERSIKT AREALBRUKSPLANER					



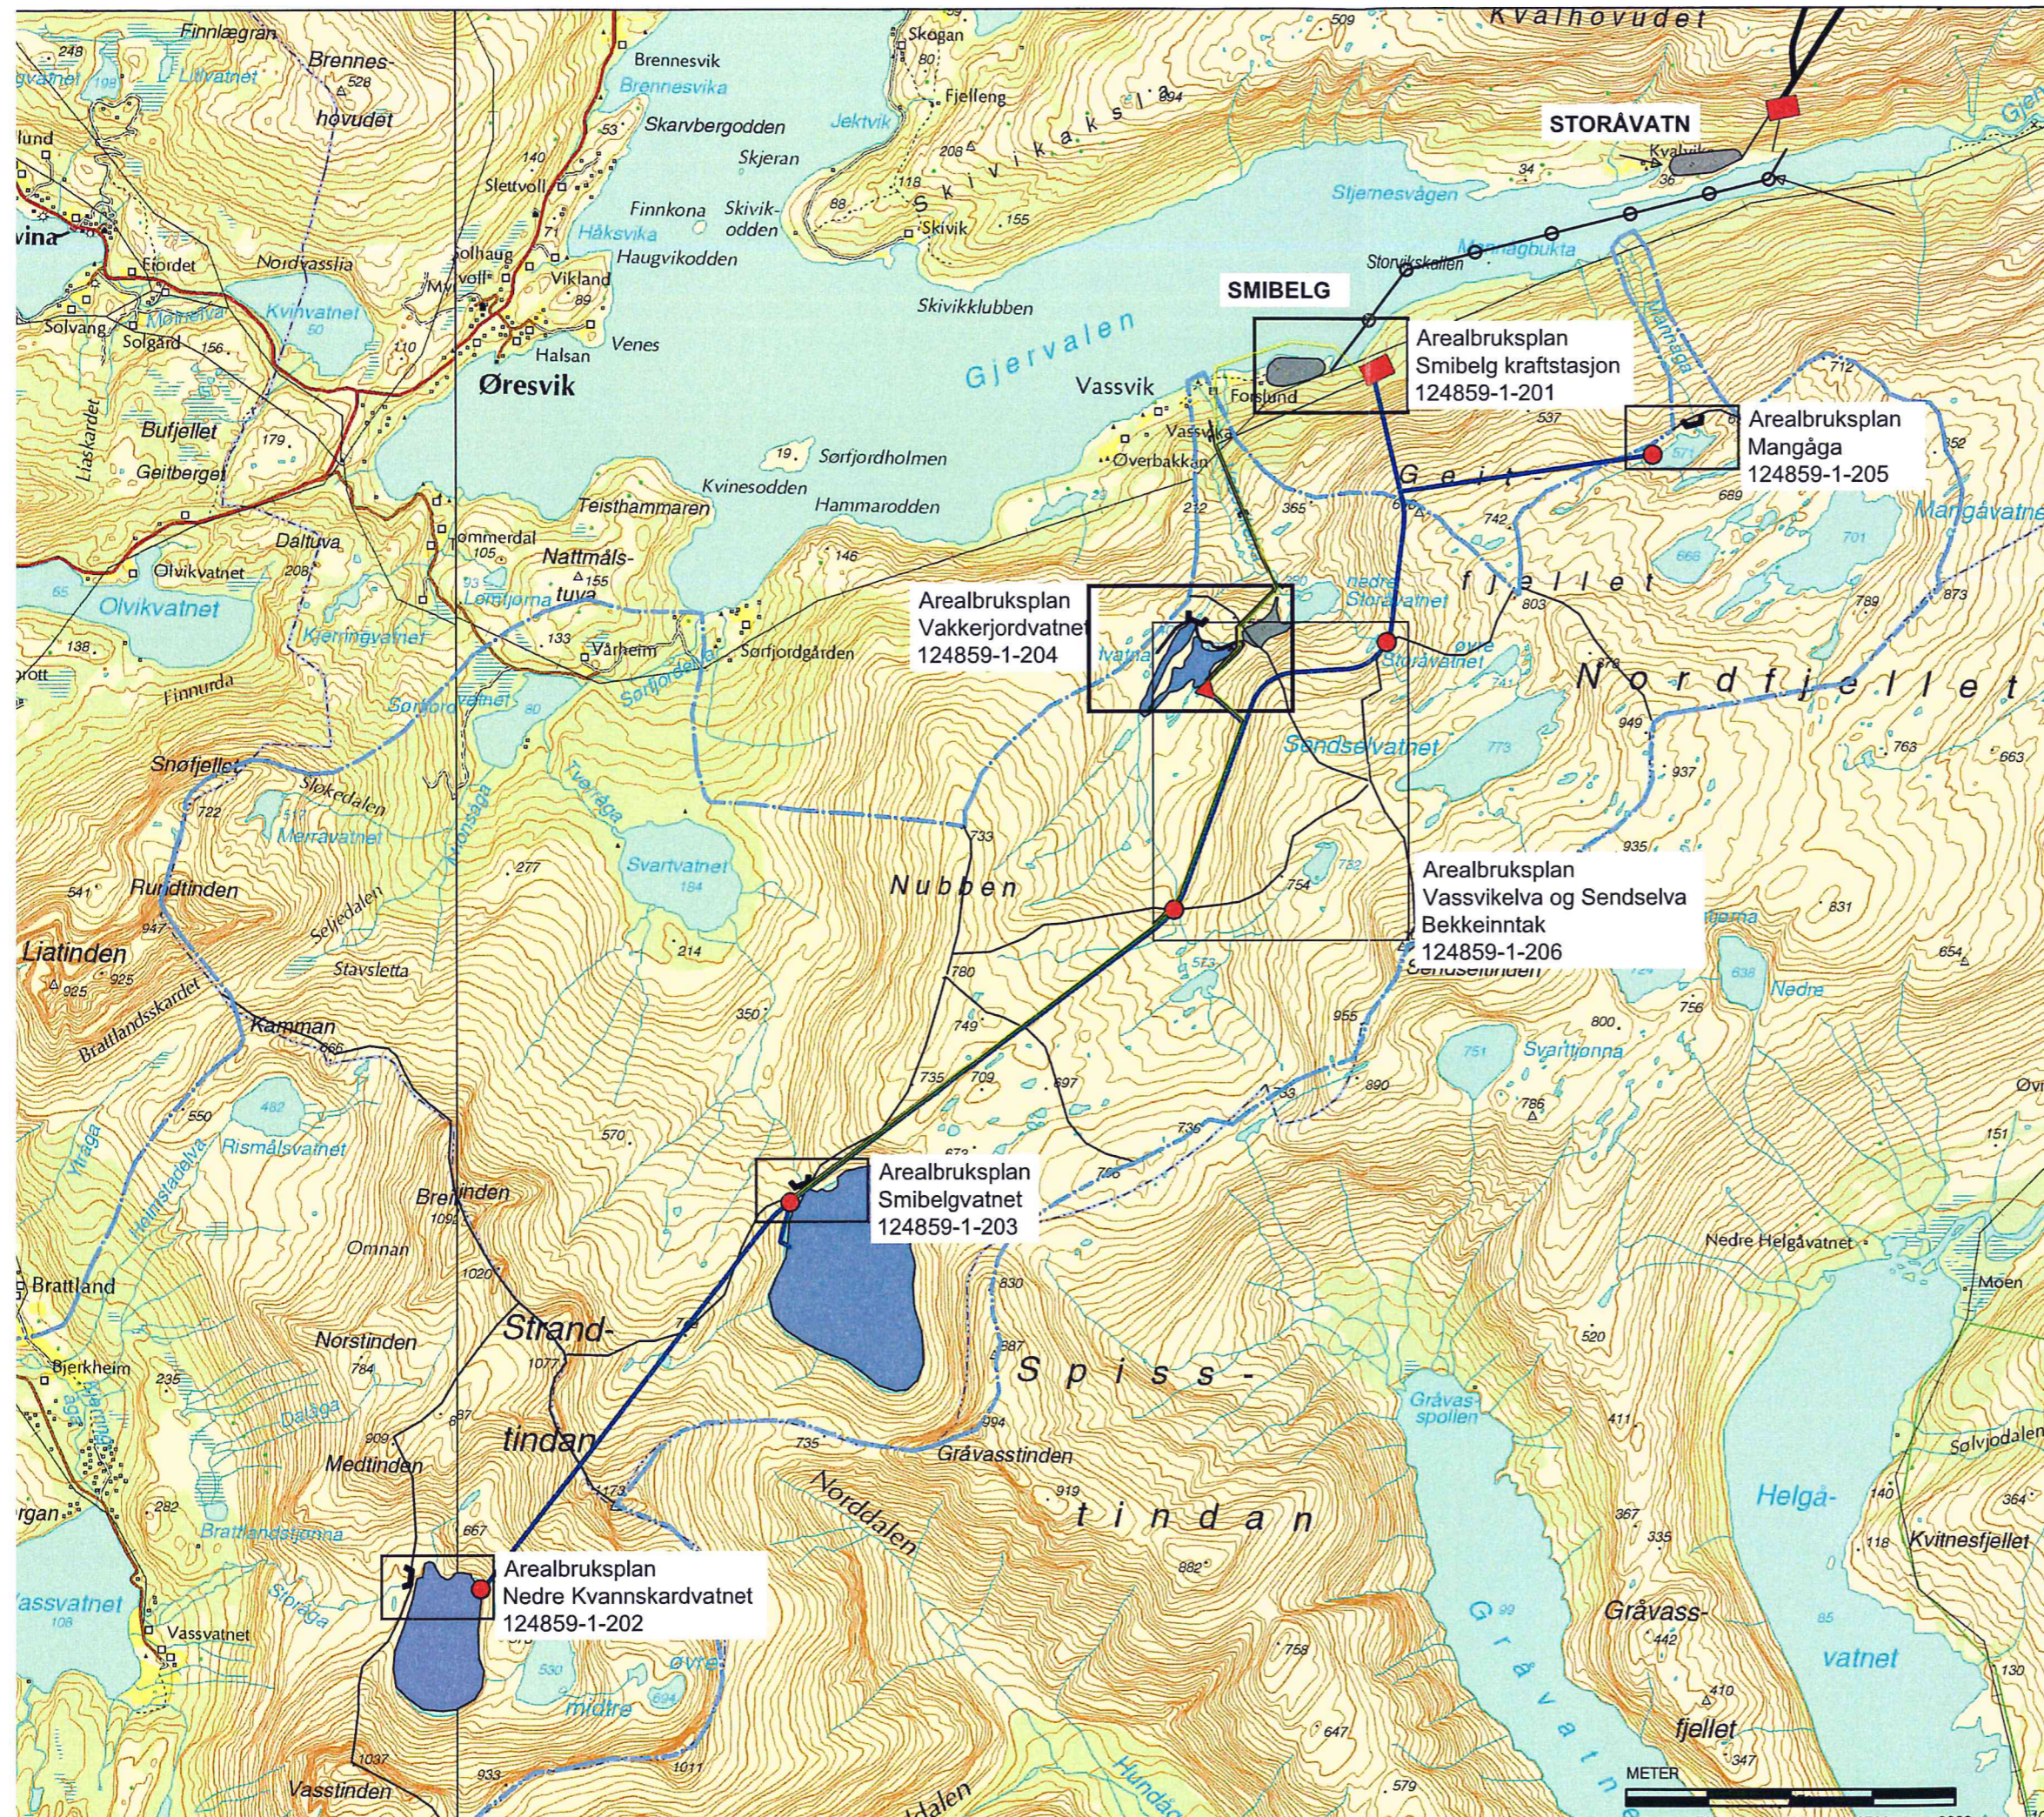

- FORKLARING:**
- KRAFTSTASJON
  - ▲ PUMPESTASJON
  - ADKOMSTUNNEL
  - VANNVEI MED INNTAK
  - ⌞ DAM/TERSKEL
  - ◌ NEDBØRFELT
  - ◌ REGULERT VANN
  - PLANLAGT KRAFTLINJE ELLER KABEL
- 4,7/22,2 NEDBØRFELT (km<sup>2</sup>)/ ÅRLIG AVLØP (mill. m<sup>3</sup>)
- ANLEGGSSVEI
  - PLANLAGT SJØKABEL
  - SIGNALKABEL
  - STRØMKABEL

Rev.	Beskrivelse	Dato	Teck.	Rev.	Form.	Skala
1						
SALTEN KRAFTSAMBAAND AS						
SMIBELG OG STORÅVATN						
SMIBELG KRAFTVERK						
OVERSIKT AREALBRUKSPLANER						
SOM VIST						