


Totale mengder (overslag):

Utgraving: 1575m3 +/- 225m3

Tilbakefylling: 1280 m3 +/- 192m3

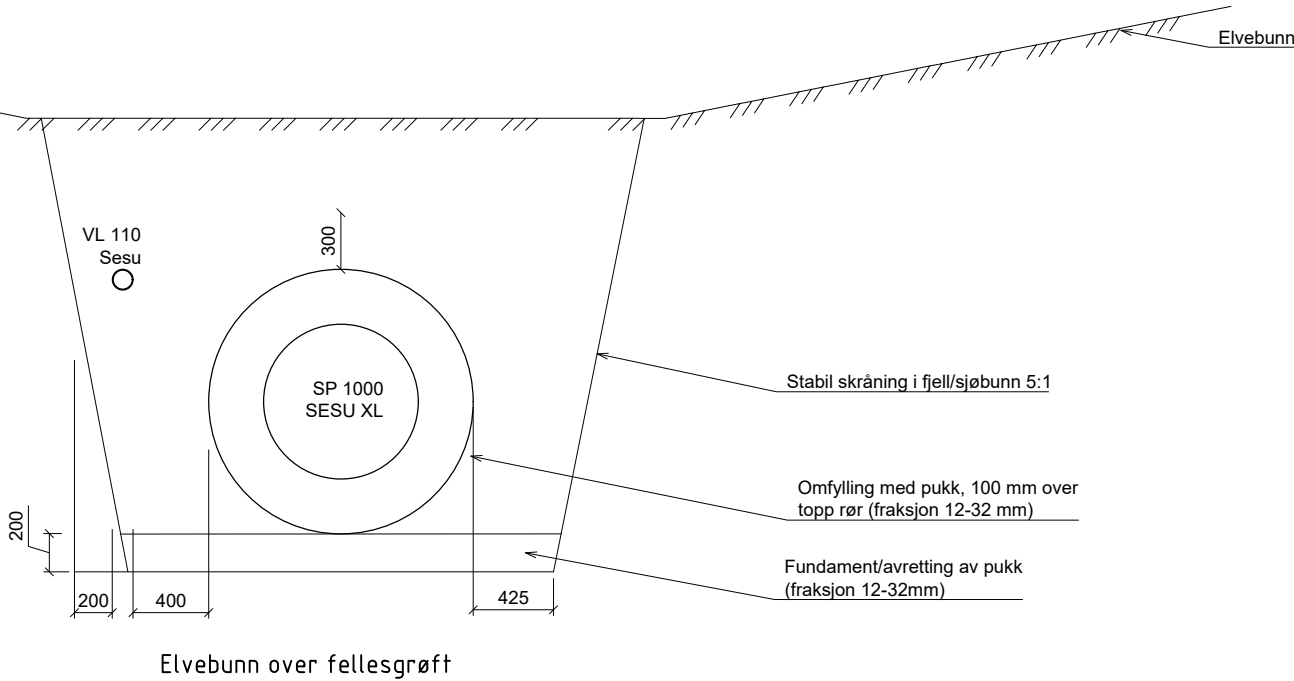


Mengder fellesgrøft:

Utgraving: 130m x 7,21 m2 =937,3 m3

Fundament: 0,514m2 x 130m = 67m3

Omfilling: (5m2 - (0,7\*0,7\*3,14) - (0,1\*0,1\*3,14)) x 130m = 446m3

Igjenfylling:937,3 - 67- 446= 424m3

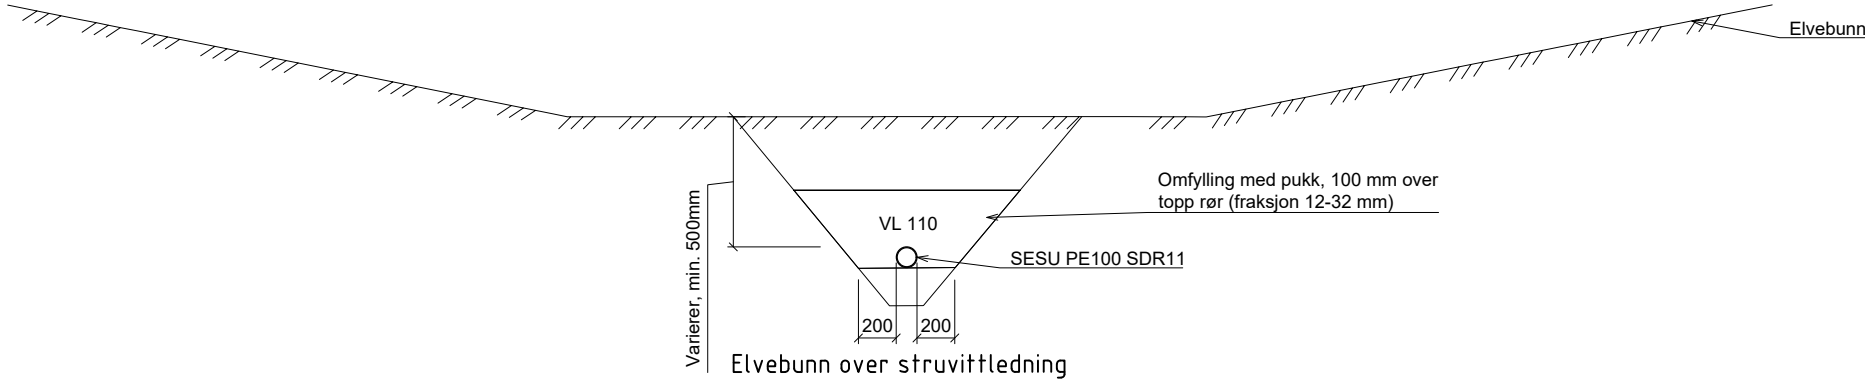


Mengder struvittgrøft:

Utgraving:1,01m2 x 275m = 277m3

Omfilling: 0,35-(0,1\*0,1\*3,14) x 275m =88m3

fundament:17m3

Igjenfylling:277-88-17=172m3

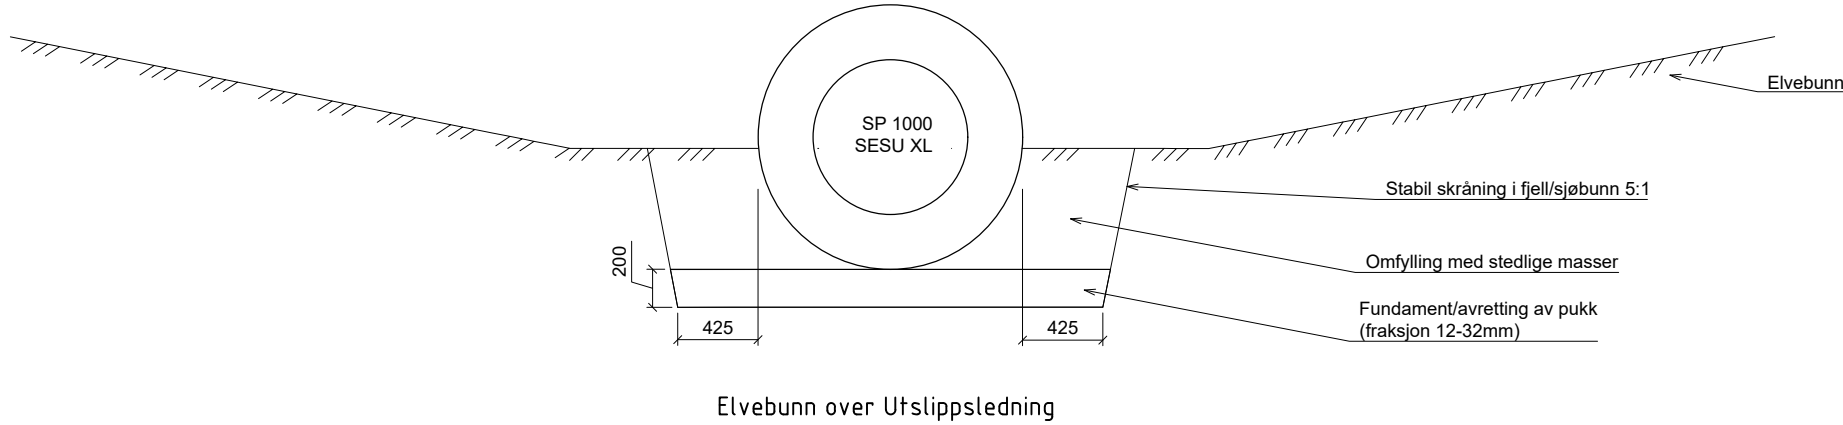

Mengder ledningsgrøft:

Utgraving: 2,03m2 x 70m = 142,1m3

Fundament: 0,46m2 x 70m = 32,2m3

Igjenfylling: 142,1m3 - 32,2m3 - 80m3(rør) = 30m3

| Tegningsnummer | Revisjon |
|----------------|----------|
| 101            | J01      |

|   |                            |                       |                 |                                |
|---|----------------------------|-----------------------|-----------------|--------------------------------|
| J01                                                                                                | 2025-03-07                 | StBrus                | NaSmi           | TruJoh                         |
| Sarpborg Kommune                                                                                   |                            |                       |                 | Målestokk (gjelder A1)<br>1:20 |
| Alvim renseanlegg med VA transportetapper<br>Entreprise T4<br>Prinsipp tegning Sjøbunn grøftesnitt |                            |                       |                 |                                |
| Norconsult                                                                                         | Oppdragsnummer<br>52105188 | Tegningsnummer<br>101 | Revisjon<br>J01 |                                |