

STATSFORVALTEREN I ØSTFOLD, BUSKERUD, OSLO OG
AKERSHUS
Postboks 325
1502 MOSS

Dato: 18.08.2025
Saksref: 201802800-326
Deres ref.: 2019/51880
Side: 1 / 2

Vår saksbehandler: Ingunn Helen Biørnstad
Telefon:
Mobil: +4792096988
E-post: Ingunn.Helen.Biornstad@banenor.no

Informasjon til Statsforvalterens saksbehandling av søknad om endring av tillatelse - Utslipp fra anleggsarbeid for nytt dobbeltspor Sandbukta-Moss-Såstad

Statsforvalteren har etterlyst informasjon for saksbehandling av Bane NORs søknad om endring av utslippstillatelsen for tema støy. Vedlagt følger som etterlyst:

- Kart med markering av områder med støyfølsom bebyggelse som forventes å bli berørt av omsøkt endring av støyvilkår. Se vedlegg 1 og 2. Berørte bygg er i all hovedsak boliger, det er ingen skoler eller barnehager. Et hjørne i 2. etasje av Skoggata omsorgsbolig blir berørt. For enkelte adresser vil det kun være deler av sameiet/borettslaget som blir berørt. Det er kommentert i adresselista.
- Adresseliste til grunneiere / borettslag og andre som kan bli berørt av langvarig støy over grenseverdi (definert som over 3 måneder). Se vedlegg 3.

Forklaring til kart

Det foreligger to kart; et for arbeider i Kransen nord-området, inkludert Fjordveien, og et for arbeider i Kransen sør.

Tabell 1. Arbeider som inngår i kartene

Område	Type arbeider	Vedlegg
Kransen nord	Jetpeling, rørboring, spunt	1
Fjordveien	Pilarer støttevegg Fjordveien	1
Kransen sør	Rørspunt	2

Støynivåer er nå lagt inn på hvert bygg i følgende intervaller:

- 61-65 dB
- 66-70 dB
- 71-75 dB
- >75

Endringer av tiltaket

Etter at søknad ble sendt inn 20.05.25, er det gjort videre prosjektering av arbeider i Kransen nord. Omfanget av jetpeler er blitt større, siden det er planlagt en tunnelforlengelse (Mossetunnelen).

Det er også avklart at Høyenhaldgata 9 skal rives. Disse endringene er lagt inn i oversiktskartene over berørte bygg.

Med vennlig hilsen

Ingunn Biørnstad
Miljørådgiver
Bane NOR Utbygging / Prosjekt Sandbukta-Moss-Såstad

Dokumentet er godkjent elektronisk og sendes uten signatur

Vedlegg:

Vedlegg 1 Kransen nord_Markerte bygg langvarig støy 140825

Vedlegg 2 Kransen sør_Markerte bygg langvarig støy 140825

Vedlegg 3 Adresseliste grunneiere og borettslag langvarig støy SMS-prosjektet_aug 2025

Beregningsparametre:

Beregningsmetode: Nordisk
beregningmetode for industristøy

Støykilde(r):
Anleggsstøy kl. 07:00-19:00

Støysonekart:
Enhet: Ld
Antall refleksjoner: 1


Punktberegninger:
Enhet: Ld
Antall refleksjoner: 1
Ber.høyde fasadenivåer: Etasjevis

Tegn og symboler:

- Bebyggelse
- Eks. støyskjerm, mur o.l.
- Nytt støyskjermingstiltak
- Terrenglinje
- Område for anleggsarbeider
- Høyeste støynivå, Ld (dB), ved bolig


Støynivå Ld:

> 60

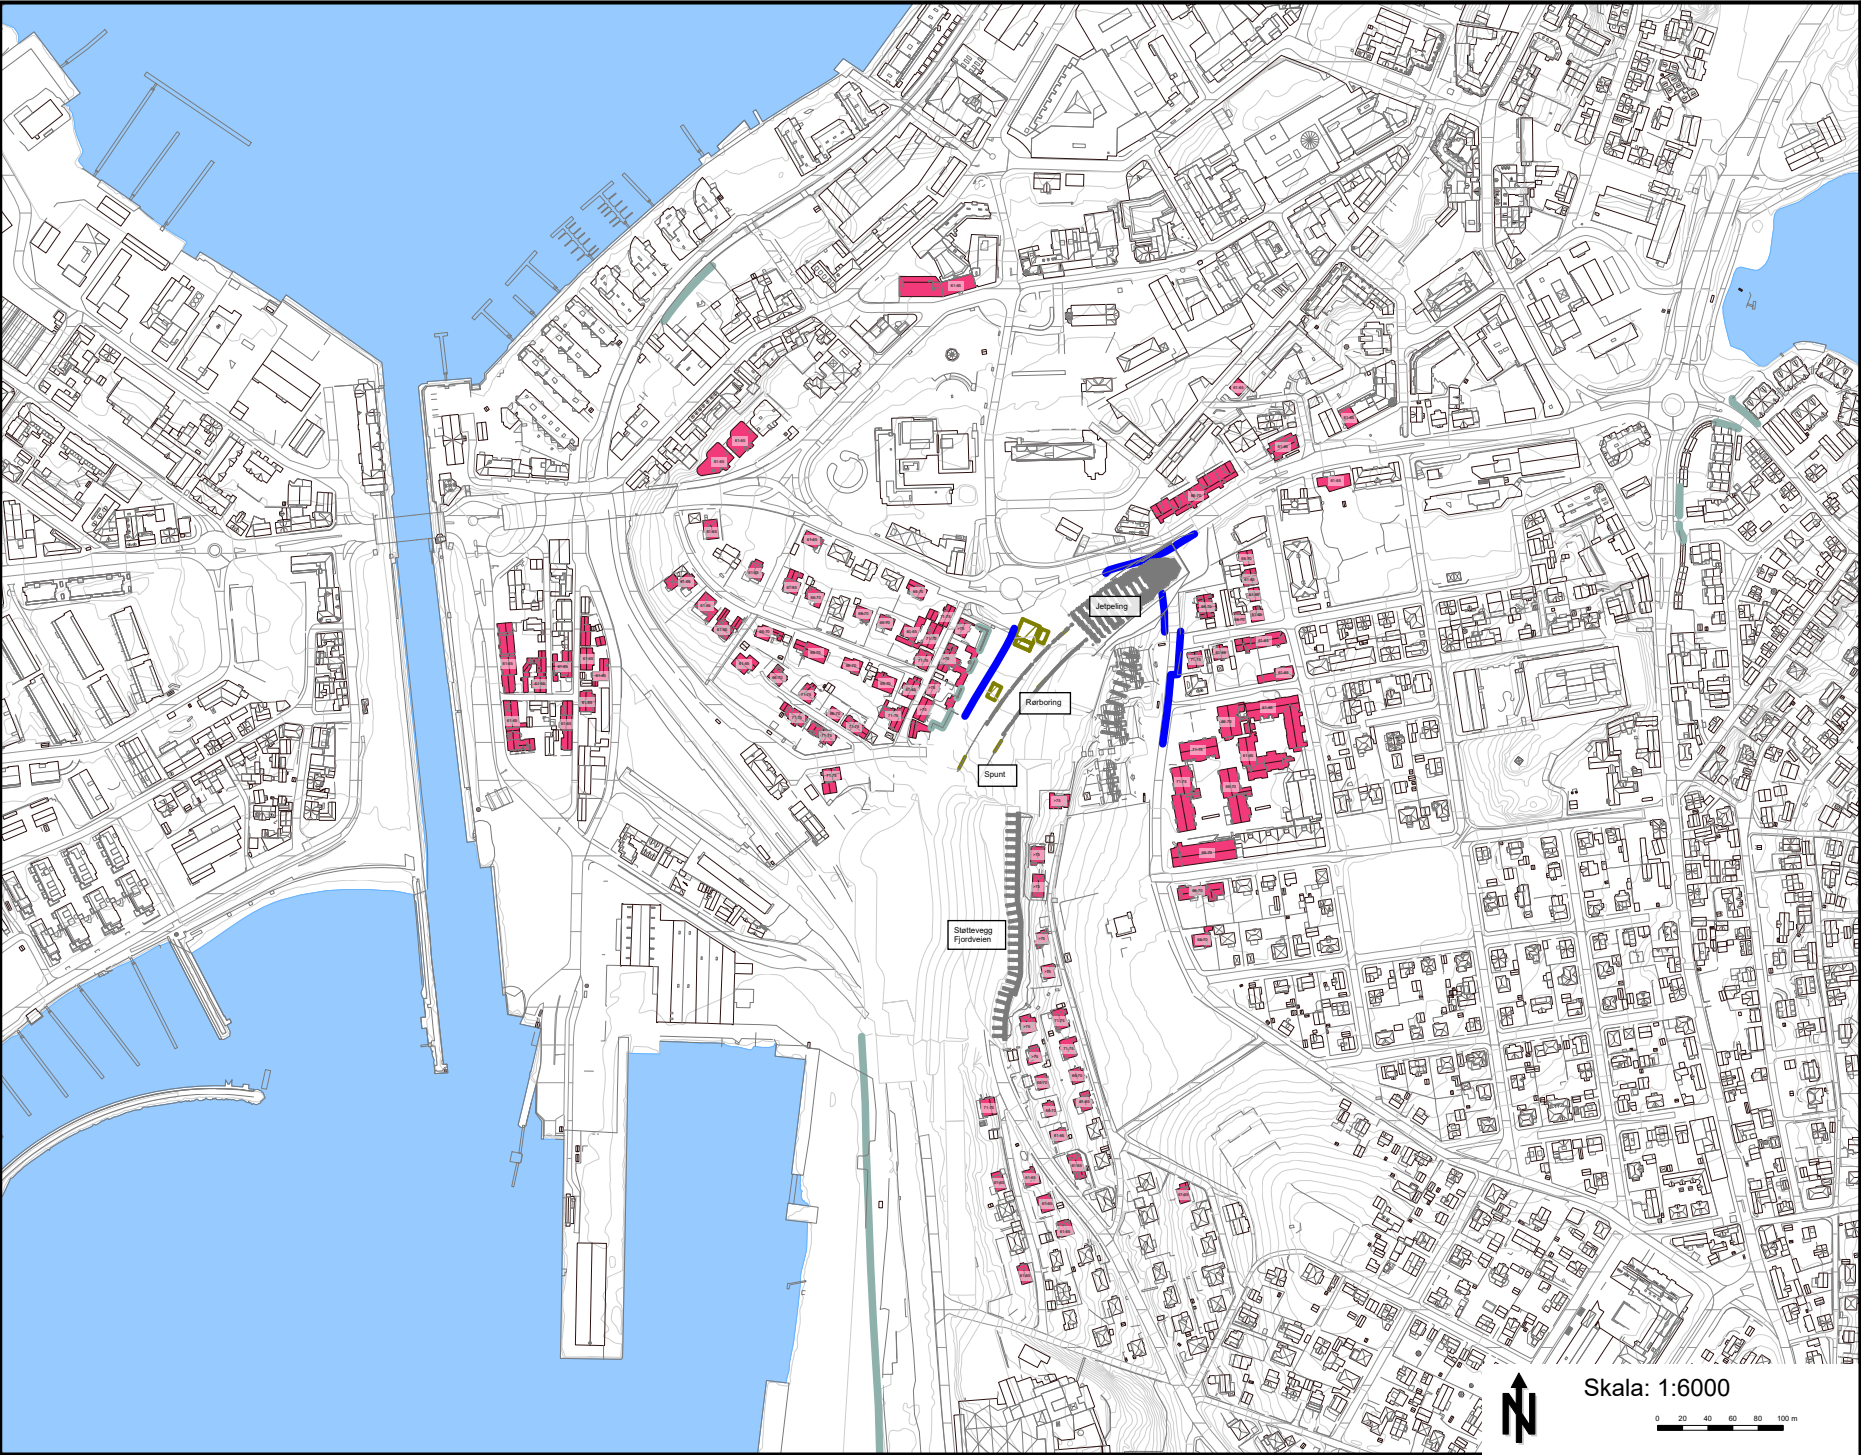

Skala: 1:6000

0 20 40 60 80 100 m

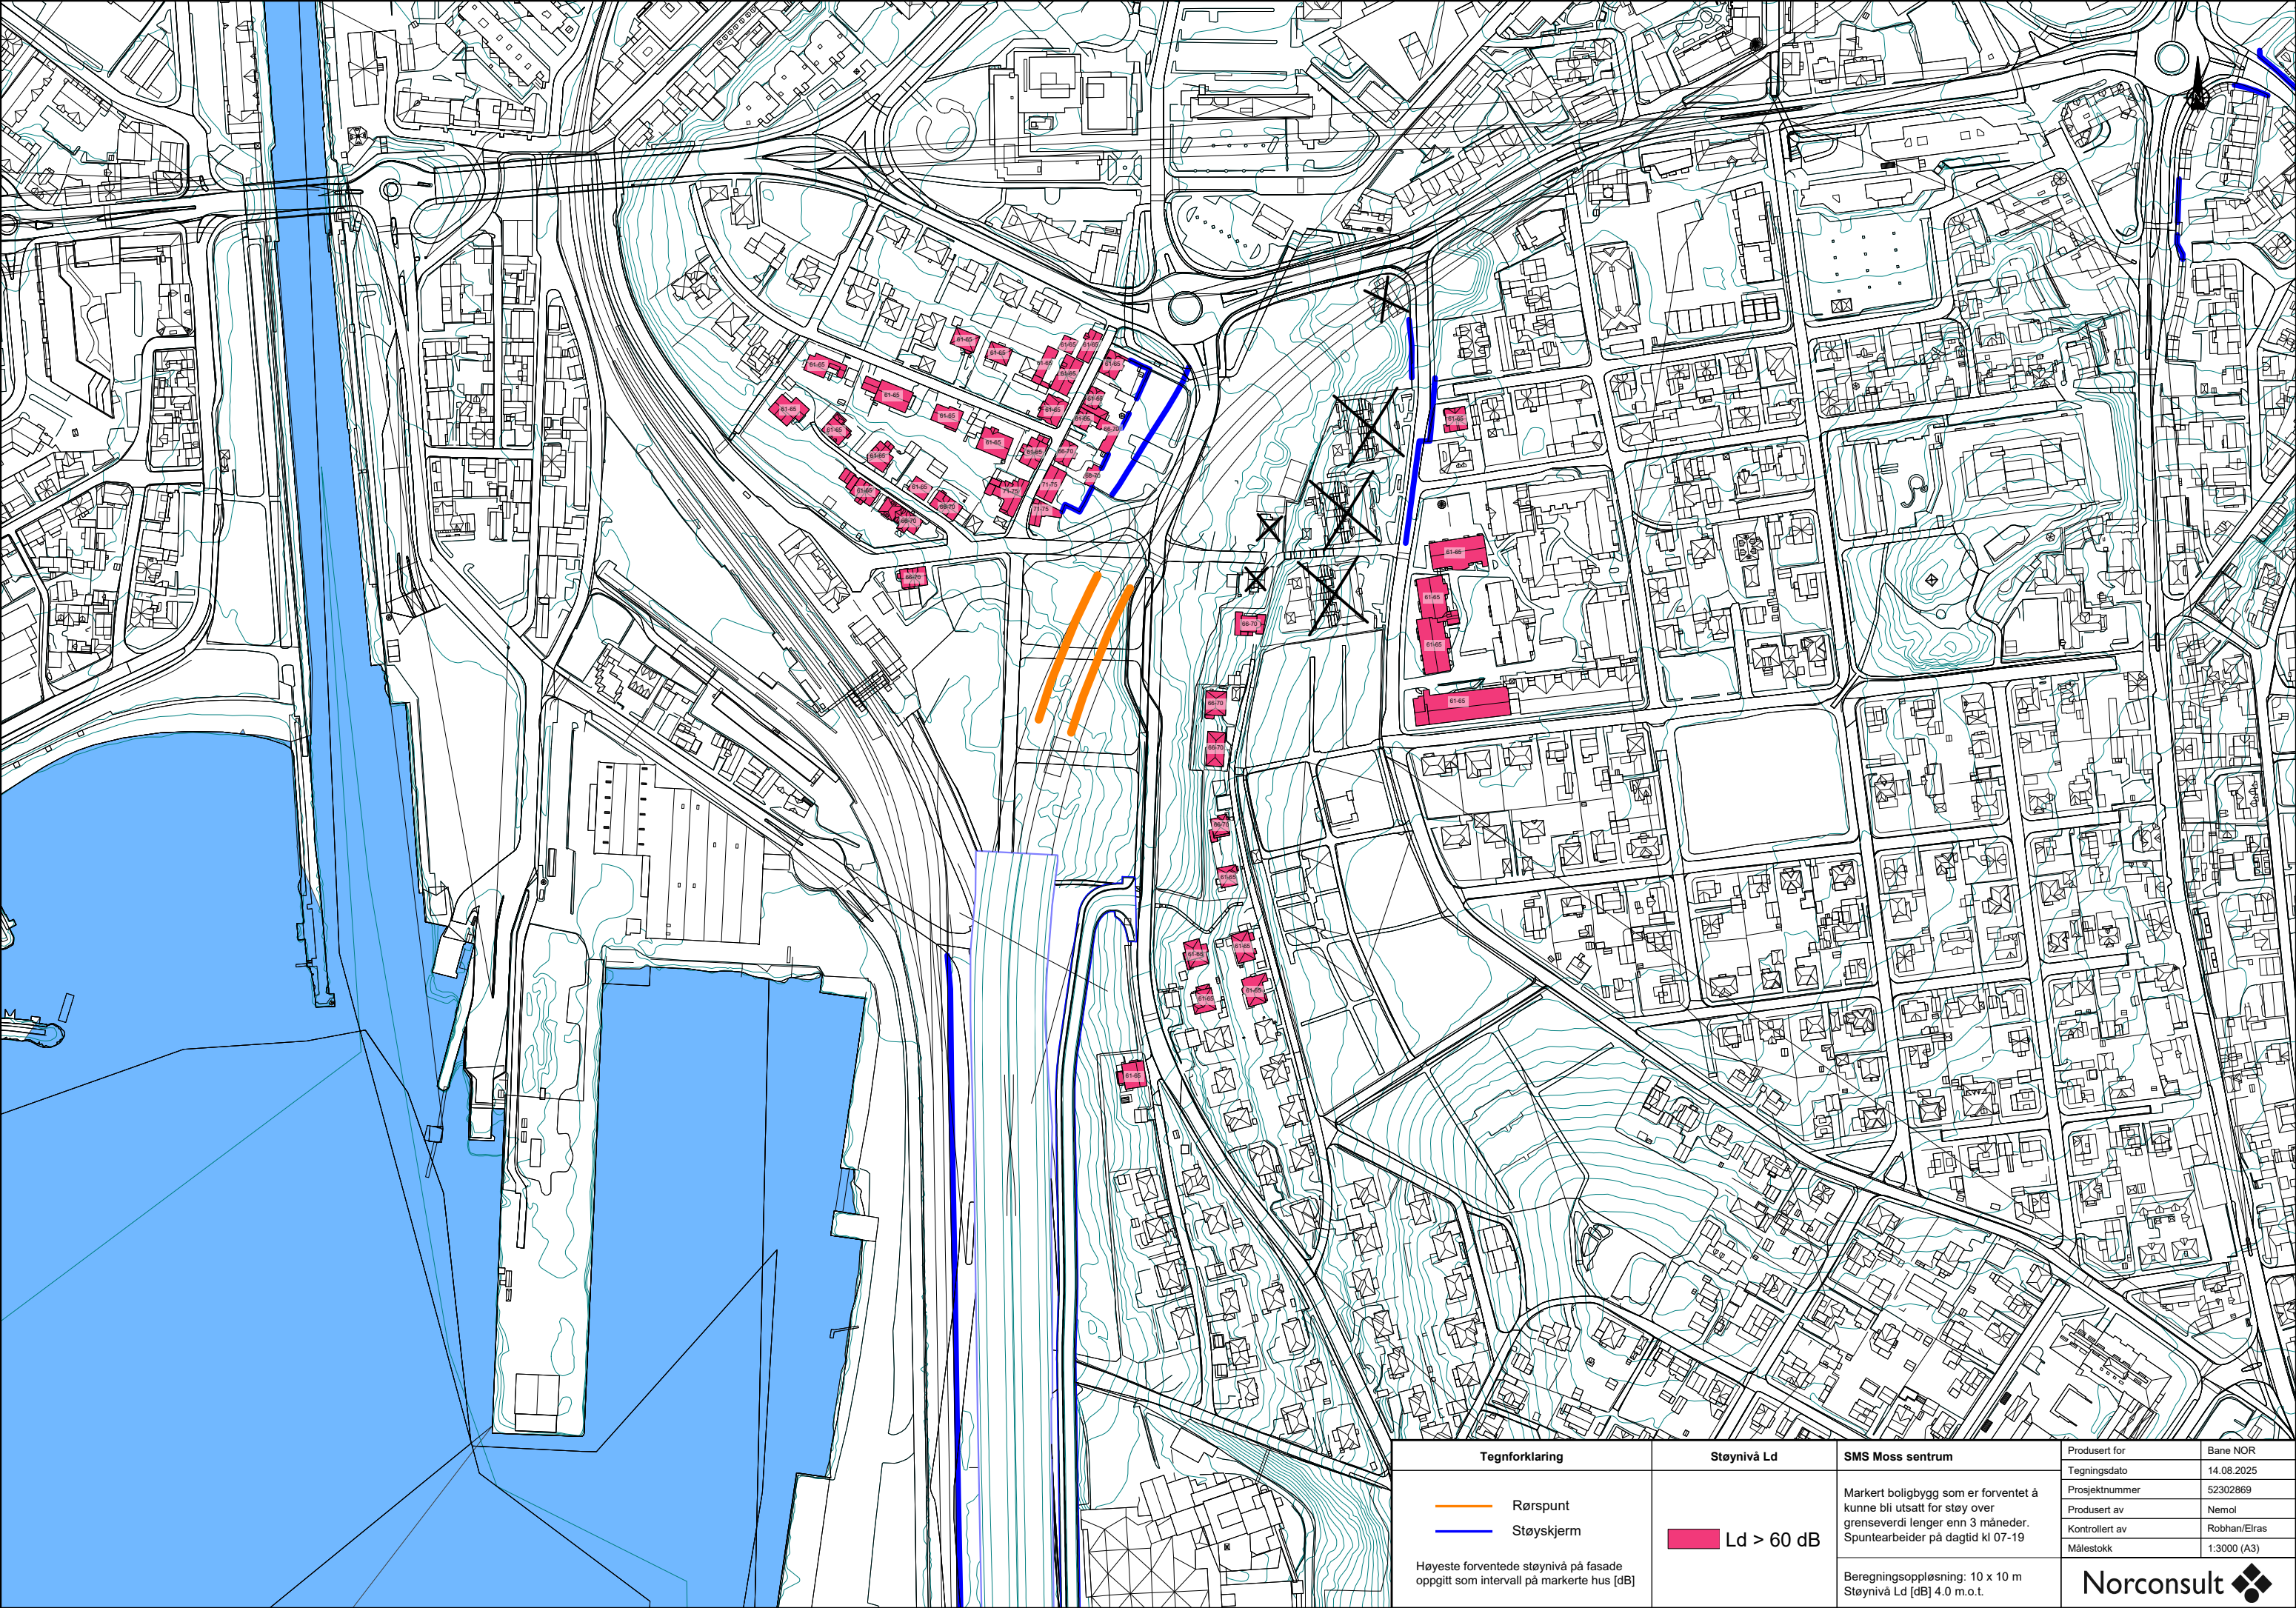

Tegnforklaring	Støynivå Ld	SMS Moss sentrum	Produsert for	Bane NOR
			Tegningsdato	14.08.2025
			Prosjektnummer	52302869
			Produsert av	Nemol
			Kontrollert av	Robhan/Elras
			Målestokk	1:3000 (A3)
Høyeste forventede støynivå på fasade oppgitt som intervall på markerte hus [dB]	Ld > 60 dB	Markert boligbygg som er forventet å kunne bli utsatt for støy over grenseverdi lenger enn 3 måneder. Spuntarbeider på dagtid kl 07-19	Beregningsoppløsning: 10 x 10 m Støynivå Ld [dB] 4.0 m.o.t.	Norconsult

Liste over grunneiere / borettslag som blir berørt av langvarig støy (over 3 måneder)

Løpenummer	Adresse	Postnummer	Kommentar
1	Løkkegata 1	1532 MOSS	
2	Løkkegata 2	1532 MOSS	
3	Løkkegata 3	1532 MOSS	
4	Løkkegata 4	1532 MOSS	
5	Løkkegata 5	1532 MOSS	
6	Løkkegata 6	1532 MOSS	
7	Skolegata 1	1532 MOSS	
8	Skolegata 3	1532 MOSS	
9	Skolegata 5	1532 MOSS	
10	Høienhaldgata 2	1532 MOSS	
11	Høienhaldgata 4	1532 MOSS	
12	Høienhaldgata 6 (Skarmyra boligsameie)	1532 MOSS	
13	Høienhaldgata 8 (Skarmyra boligsameie)	1532 MOSS	
14	Høienhaldgata 10 (Skarmyra boligsameie)	1532 MOSS	
15	Markveien 19	1532 MOSS	
16	Fjellveien 21 (Fjellveien borettslag)	1532 MOSS	
17	Fjellveien 23 (Fjellveien borettslag)	1532 MOSS	
18	Fjellveien 25 (Fjellveien borettslag)	1532 MOSS	
19	Fjellveien 24	1532 MOSS	
20	Fjellveien 26	1532 MOSS	
21	Skolegata 7 (Skolegata borettslag)	1532 MOSS	
22	Byfogd Sandbergs gate 6	1532 MOSS	
23	Byfogd Sandbergs gate 7 (Høienhald borettslag)	1532 MOSS	
24	Byfogd Sandbergs gate 9 (Høienhald borettslag)	1532 MOSS	
25	Byfogd Sandbergs gate 11 (Høienhald borettslag)	1532 MOSS	
26	Byfogd Sandbergs gate 13 (Høienhald borettslag)	1532 MOSS	
27	Nyquistsgate 3C	1532 MOSS	
28	Nyquistsgate 5A	1532 MOSS	
31	Dr. Galtungsvei 1	1532 MOSS	
29	Dr. Galtungsvei 1B	1532 MOSS	
30	Dr. Galtungsvei 1C	1532 MOSS	
32	Dr. Galtungsvei 3	1532 MOSS	
33	Dr. Galtungsvei 5	1532 MOSS	
34	Dr. Galtungsvei 7	1532 MOSS	
35	Dr. Galtungsvei 9	1532 MOSS	
36	Dr. Galtungsvei 11	1532 MOSS	
37	Fjordveien 29	1532 MOSS	
38	Fjordveien 30	1532 MOSS	
39	Fjordveien 31	1532 MOSS	
40	Fjordveien 34	1532 MOSS	
41	Fjordveien 36	1532 MOSS	
42	Fjordveien 37	1532 MOSS	
43	Fjordveien 38	1532 MOSS	
44	Fjordveien 39	1532 MOSS	
45	Fjordveien 40	1532 MOSS	
46	Fjordveien 41	1532 MOSS	
47	Fjordveien 42	1532 MOSS	
48	Fjordveien 44	1532 MOSS	
49	BJørn Kristensens vei 1	1532 MOSS	
50	Værlegata 6	1531 MOSS	
51	Værlegata 8	1531 MOSS	
52	Værlegata 9 A	1531 MOSS	
53	Værlegata 9 B	1531 MOSS	
54	Værlegata 9 C	1531 MOSS	
55	Værlegata 10	1531 MOSS	
56	Værlegata 11	1531 MOSS	
57	Værlegata 12 A	1531 MOSS	
58	Værlegata 12 B	1531 MOSS	
59	Værlegata 12 C	1531 MOSS	
60	Værlegata 14	1531 MOSS	
61	Værlegata 15	1531 MOSS	
62	Værlegata 16	1531 MOSS	Eid av Bane NOR
63	Værlegata 17	1531 MOSS	
64	Værlegata 19	1531 MOSS	
65	Haveveien 1	1531 MOSS	
66	Haveveien 2	1531 MOSS	
67	Haveveien 3	1531 MOSS	
68	Haveveien 4	1531 MOSS	
69	Haveveien 5	1531 MOSS	
70	Haveveien 6	1531 MOSS	
71	Haveveien 7	1531 MOSS	
72	Thorneløkkveien 2A	1531 MOSS	
73	Thorneløkkveien 4	1531 MOSS	
74	Thorneløkkveien 5	1531 MOSS	
75	Thorneløkkveien 6	1531 MOSS	
76	Thorneløkkveien 7	1531 MOSS	
77	Thorneløkkveien 8	1531 MOSS	
78	Thorneløkkveien 9	1531 MOSS	
79	Thorneløkkveien 11	1531 MOSS	
80	Thorneløkkveien 12	1531 MOSS	
81	Thorneløkkveien 13	1531 MOSS	
82	Thorneløkkveien 14	1531 MOSS	
83	Thorneløkkveien 15	1531 MOSS	
84	Thorneløkkveien 16	1531 MOSS	
85	Thorneløkkveien 17	1531 MOSS	
86	Teglverksveien 3	1531 MOSS	
87	Teglverksveien 9	1531 MOSS	Eid av Bane NOR
88	Skoggata 24 (Skoggata omsorgsbolig)	1530 MOSS	Kun et hjørne av bygget i øverste etasje berørt
89	Skoggata 42	1530 MOSS	
90	Skoggata 44	1530 MOSS	
91	Skoggata 46	1530 MOSS	
92	Vogts gate 12	1532 MOSS	
93	Vogts gate 13A	1532 MOSS	
94	Vogts gate 13B	1532 MOSS	
95	Kong Haakons plass 10, 11, 20, 30? (boligsameie)	1532 MOSS	Kun leiligheter i sørlige hjørne berørt
96	Storgata 21	1531 MOSS	
97	Storgata 23	1531 MOSS	
98	Storgata 25	1531 MOSS	
99	Storgata 25A	1531 MOSS	
100	Dronningens gate 25	1530 MOSS	Kun øverste etasje berørt
101	Dronningens gate 25B	1530 MOSS	Kun øverste etasje berørt
102	Dronningens gate 27	1530 MOSS	Kun øverste etasje berørt
103	Kirkegata 3	1530 MOSS	
104	Rådhusgata 112 (Boligsameiet Rådhusplass)	1531 MOSS	
105	Rådhusgata 123 (Boligsameiet Rådhusplass)	1531 MOSS	
106	Rådhusgate 141 (Boligsameiet Rådhusplass)	1531 MOSS	
107	Rådhusgata 223 (Boligsameiet Rådhusplass)	1531 MOSS	
108	Rådhusgata 243 (Boligsameiet Rådhusplass)	1531 MOSS	
109	Kransen 12	1531 MOSS	
110	Kransen 20	1531 MOSS	
111	Østre Kanalgate 3	1531 MOSS	
112	Østre Kanalgate 7	1531 MOSS	
113	Østre Kanalgate 9	1531 MOSS	
114	Østre Kanalgate 11	1531 MOSS	
115	Østre Kanalgate 13	1531 MOSS	
116	Østre Kanalgate 15	1531 MOSS	
117	Østre Kanalgate 17	1531 MOSS	
118	Sykehusgata 2	1531 MOSS	
119	Sykehusgata 4	1531 MOSS	
120	Stengata 4	1531 MOSS	
121	Stengata 6	1531 MOSS	
122	Stengata 8A	1531 MOSS	
123	Stengata 8B	1531 MOSS	
124	Stengata 9	1531 MOSS	
125	Stengata 10	1531 MOSS	
126	Stengata 11A	1531 MOSS	
127	Stengata 11B	1531 MOSS	
128	Stengata 11C	1531 MOSS	
129	Stengata 11D	1531 MOSS	
130	Stengata 12	1531 MOSS	
131	Stengata 13A	1531 MOSS	
132	Stengata 13B	1531 MOSS	
133	Stengata 13C	1531 MOSS	
134	Stengata 13D	1531 MOSS	
135	Stengata 15A	1531 MOSS	
136	Stengata 15B	1531 MOSS	
137	Værlesands Bakgate 2	1531 MOSS	